

SC SIMTEL TEAM SRL

Splaiul Independentei, nr. 319, (Sema Parc),
 OB.410 clădirea X, Sector 6, Bucuresti, Romania
 CUI: RO26414626; R.C:J40/564/19.01.2010;
 Tel: +40 723. 306. 679
 Fax: +40 318. 179. 108
 E-mail: office@simtel.ro
www.simtel.ro

uicw. deulu. @ gape...




1029/16.12.2019

Catre,

Consiliul Judetean Arges

Piata Vasile Milea, nr. 1 Pitesti

**Domnului Presedinte al Consiliului Judetean
 Constantin Dan MANU**

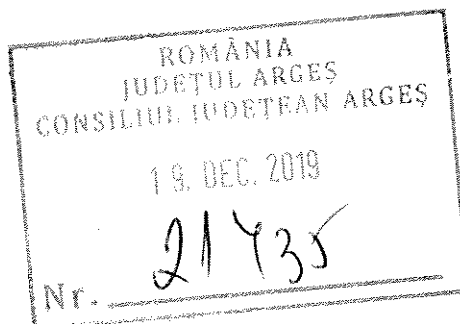



Subscrisa Telekom Romanian Mobile Communications S.A. cu sediul in Bucuresti, Splaiul Independentei, nr. 319G, etajele 1 si 2, sector 6, inmatriculata in Registrul Comertului sub nr. J40/433/1999, CUI 11952970, furnizor de servicii de comunicatii electronice conform conform Certificatului Tip nr.19577/15.09.2014 emis de ANCOM, reprezentata in prezenta prin Simtel Team S.R.L. in calitate de imputernicit, conform imputernicirii nr. 13092019/TKRM/TIN/ROR/173826, in temeiul art. 11 alin 5 din Legea nr. 159 din 19.07.2016 privind regimul infrastructurii fizice a rețelelor de comunicații electronice, precum și pentru stabilirea unor măsuri pentru reducerea costului instalării rețelelor de comunicații electronice, formulam prezenta:

CERERE DE ACORDARE A ACCESULUI

Prin care va adresam rugamintea de a da curs solicitarii Telekom Romania Mobile Communications de semnare a unui contract avand ca obiect acordarea dreptului de acces in baza Legii 159/2016 in vederea instalarii, functionarii si exploatarei unor elemente de infrastructura destinate retelei de comunicatii electronice pe cladirea proprietatea Consiliului Judetean Arges, si anume Spitalul Judetean de Urgenta Pitesti situat in Pitesti, Aleea Spitalului, nr. 36

1. Elementele de retea si de infrastructura fizica ce vor face obiectul Contractului de acces sunt prezentate in Memoriul de prezentare si planul de situatie atasate prezentei cereri
2. Lucrarile de urmeaza a fi efectuate se vor supune dispozitiilor Legii 50/1991 privind autorizarea constructiilor, durata estimativa de realizare a acestora fiind de circa 15 zile de la data inceperii efective a lucrarilor, ulterior obtinerii Autorizatiei de construire

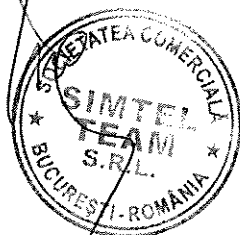

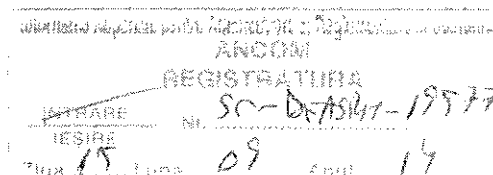

CERTIFICAT-TIP
de furnizor de rețele sau de servicii de comunicații electronice

eliberat în temeiul art.10 alin.(3) din Ordonanța de urgență a Guvernului nr.111/2011 privind comunicațiile electronice, aprobată, cu modificări și completări, prin Legea nr.140/2012

1. Furnizorul: TELEKOM ROMANIA MOBILE COMMUNICATIONS S.A.

Cu domiciliul/sediul în: București, Splaiul Independenței nr.319G, etajele 1 și 2, sector 6

Înregistrat în registrul comerțului al municipiului București, codul unic de înregistrare: 11952970

beneficiază de dreptul de a furniza următoarele tipuri de rețele sau de servicii de comunicații electronice:

Rețele publice de comunicații electronice

- Rețele publice terestre cu acces la punct fix sau cu mobilitate limitată
- Rețele radio mobile celulare publice

Data: 20.10.2010

Data: 01.01.2003

Servicii de comunicații electronice destinate publicului

- Servicii de telefonie destinate publicului
- Servicii de linii închinate
- Servicii de transmisiuni de date
- Servicii de acces la internet
- Alte servicii de comunicații electronice

Data: 01.01.2003

Data: 01.09.2009

Data: 01.01.2003

Data: 01.01.2003

Data: 16.12.2013

2. Furnizorul beneficiază de dreptul de acces pe proprietăți:

Da. Are dreptul de a instala, de a întreține, de a înlocui sau de a muta orice elemente ale rețelei, inclusiv suporturile și celelalte facilități necesare pentru susținerea acestora, precum și punctele terminale utilizate pentru furnizarea de servicii de comunicații electronice pe, deasupra, în sau sub imobile aflate în proprietate publică ori privată, după caz, în conformitate cu prevederile legale care reglementează dreptul de acces pe proprietăți.


3. Furnizorul beneficiază de dreptul de a negocia și de a încheia acorduri de interconectare:

Da. Are dreptul de a negocia un acord de interconectare cu orice alt operator al unei rețele publice de comunicații electronice, în vederea furnizării de servicii de comunicații electronice destinate publicului, inclusiv a serviciilor de comunicații electronice accesibile utilizatorilor prin intermediul unei alte rețele publice de comunicații electronice interconectate cu rețeaua oricăruia dintre cei doi operatori.

4. Furnizorul beneficiază de dreptul de a negocia și de a încheia acorduri de acces:

Da. Negociază cu furnizorii de rețele publice de comunicații electronice sau de servicii de comunicații electronice destinate publicului acorduri de acces, în vederea stabilirii condițiilor tehnice și comerciale.

PREȘEDINTE, ANCOM
Marius Cătălin MARINESCU

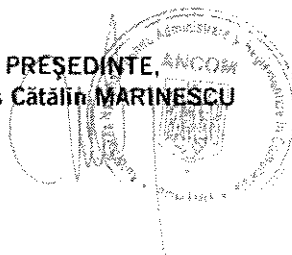

T . .

EXPERIENȚE ÎMPREUNĂ.

13092019/TKRM/TIN/ROR/173826

IMPUTERNICIRE

Subscrisa S.C. TELEKOM ROMANIA MOBILE COMMUNICATIONS S.A., o companie constituită și care își desfășoară activitatea în baza legilor române cu sediul social în București, Splaiul Independenței nr. 319G, SEMA Parc, Clădirea Atrium House, etajele 1 și 2, Sector 6, cod postal 060044, București, înregistrată la Registrul Comerțului sub nr. J40/433/1999, Cod Unic de Înregistrare RO11952970 ("Societatea") reprezentată în prezenta prin Catalin SASCAU în calitate de Manager Achiziții Site -uri și Energie România, conform imputernicire nr. 157310/15.12.2016

Imputernicim prin prezenta pe S.C. SIMTEL TEAM S.R.L. cu sediul în București, Str. Splaiul Independenței nr. 319, spațiu OB.410, sector 6, înregistrată la Registrul Comerțului sub nr. J40/564/2010 cod fiscal RO26414626 cont IBAN RO04BTRL04601202221392XX, deschis la Banca Transilvania SA, reprezentată de Nedea Iulian în calitate de administrator, să realizeze în numele Societății, toate demersurile necesare, obținerii avizelor, acordurilor și autorizațiilor necesare construirii stațiilor GSM, inclusiv negocierea contractelor în formele prevăzute de lege pentru site -urile tehnice viitoare și/sau existente.

Imputernicirea se referă în mod expres și la negocierea termenilor și condițiilor de închiriere și, respectiv, de vânzare - cumpărare, în limitele unor sume stabilite de Societate. Totuși, fără prejudicierea vreunor drepturi anterior menționate, imputernicitul nostru nu va putea angaja în mod valabil Societatea prin semnarea vreunui document care are sau ar putea avea ca efect angajarea S.C. TELEKOM Romania Mobile Communications S.A. din punct de vedere financiar, nu se va putea angaja din punct de vedere juridic în numele și pe seama S.C. TELEKOM Romania Mobile Communications S.A. și nu va putea da sau primi vreo sumă de bani sau o altă valoare economică care poate fi exprimată în bani, fără acordul prealabil dat în scris al S.C. TELEKOM Romania Mobile Communications S.A., aceste restricții rămânând în vigoare pe tot timpul exercitării atribuțiilor delegate conform prezentei. În cazul depășirii mandatului acordat conform prezentei, actele sau faptele mandatului nostru nu ne vor fi opozabile în nici un fel, toate consecințele fiind suportate exclusiv de acesta.


De asemenea mandatul nostru ne va putea reprezenta în fața autorităților publice locale și centrale și a oricărui altor autorități, Oficiilor de Cadastru și Publicitate Imobiliară pentru îndeplinirea tuturor formalităților legale pentru și în numele Societății.

Prezenta imputernicire are valabilitate începând cu data semnării ei și până la data de 12.09.2020 și se referă în mod expres la executarea lucrărilor ordonate în baza contractului încheiat între cele două societăți.

Prin prezenta se revoca oricare și toate imputernicirile acordate anterior de către Societate

MANAGER ACHIZITII SITE -URI SI ENERGIE ROMANIA
Catalin SASCAU

13.09.2019

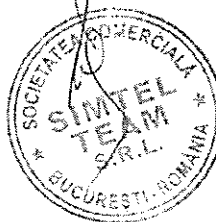

TELEKOM ROMANIA MOBILE COMMUNICATIONS S.A.

Splaiul Independenței nr. 319G, SEMA Parc, Clădirea Atrium House, Et. 1 - 2, Sector 6, 060044, București, România
Telefon: +40 21 404 1234 | Internet: www.telekom.ro

Tr. Trans. Rom. Com. - 1402472150001 CUI - 11952970 CIPC-DEN 10500701 Căpătul creditului - 1402 727 899 14

Contractor: 	TELEKOM SITE CR284 GION	Beneficiar: 
	MEMORIU DE PREZENTARE	

MEMORIU DE PREZENTARE

STATIE FIXA DESTINATA TELEFONIEI MOBILE

Code Site: **CR284**
 Nume Site: **GION**

REVIZII				
Rev	Descriere	Data	Intocmit	Verificat
0	Prima editie	-	-	-

BENEFICIAR: S.C. TELEKOM ROMANIA MOBILE COMMUNICATIONS S.A.
 PROIECTANT: S.C. SIMTEL TEAM S.R.L.

Contractor: 	TELEKOM SITE CR284 GION	Beneficiar: 
	MEMORIU DE PREZENTARE	

CUPRINS

1. SCOPUL LUCRARI
2. DESCRIEREA LUCRARILOR
3. STANDARDE SI NORMATIVE DE REFERINTA
4. CONDITII TEHNICE DE EXECUTIE SI MONTAJ
 - 4.1. Materiale
 - 4.2. Lucrari civile
5. DATE AMPLASAMENT
6. CATEGORIA SI CLASA DE IMPORTANTA
7. SECURITATEA SI SANATATEA IN MUNCA SI PSI
8. EVALUAREA IMPACTULUI ASUPRA MEDIULUI
9. ORGANIZAREA DE SANTIER
10. DURATA ESTIMATIVA A REALIZARII LUCRARILOR
11. INSTRUCIUNI DE EXPLOATARE A CONSTRUCTIILOR

Contractor: 	TELEKOM SITE CR284 GION	Beneficiar: 
	MEMORIU DE PREZENTARE	

1. SCOPUL LUCRARIII

Prezenta lucrare stabileste conditiile tehnice de executie, montaj si receptie a statiei pentru telefonie mobila, ce va fi amplasata pe terasa Spitalului Judetean de Urgenta Pitesti, alea Spitalului, nr.36, Pitesti, jud. Arges.

2. DESCRIEREA LUCRARILOR

Pe acest amplasament se vor instala:

Pe casa liftului de la Spitalul Judetean Pitesti se vor instala:

- trei antene RF pe suport metalic fixate de lateralul casei scarii;
- cate patru RRU-uri pe suport metalic fixate de lateralul casei scarii, astfel incat RRU-urile sa fie instalate peste atic;
- o antena MW desupra antenei RF;
- 1 minishelter+suport metalic lestat pe patru dale rectangulare;
- LDB instalat pe peretele exterior al casei liftului;
- BMPT instalat la -1, in camera cu tabloul general al spitalului;
- Alimentarea se va face in regim de subconsumator;
- Pentru alimentarea BMPT-ului se va folosi cablu CYABY 5x16mmp~10m;
- Pentru alimentarea LDB-ului se va folosi cablu CYABY 5x16mmp~120m;
- Pentru alimentarea Minishelterului se va folosi cablu CYABY 5x6mmp-10m;
- Cablurile se vor poza pe exterior cladire, pe langa alimentarea Vodafone.
- Se va poza fibra optica noua pana la drum;
- echipamentele si confectiona metalica noua se vor lega la impamantarea existenta a cladirii;
- Suprafata necesara 20mp

3. STANDARDE SI NORMATIVE DE REFERINTA

- CR 0-2012 (cu completarile din 2013 – anexele B si C) – Clasificarea si gruparea incarcarilor
- SR EN 1992-1-1:2004 - Calculul si alcatuirea constructiilor din beton
- C150-99 – Normativ privind calitatea imbinarilor sudate
- SR EN 1993-1-1:2004 - Calculul si alcatuirea constructiilor din otel
- SR EN1993-3-1-2007 – Turnuri si piloni metalici
- SR EN1993-1-8-2006 – Proiectarea imbinarilor structurilor metalice
- SR EN 15048-1:2007 – Asamblări cu șuruburi nepretensionate pentru structuri metalice.
- SR EN 1993-1-10:2006 – Proiectarea structurilor de otel. Alegerea claselor de calitate a otelului
- ST042-2001 – Specificatie tehnica pentru ancorarea cu rasini sintetice
- ST043-2001 – Specificatie tehnica pentru ancorarea in beton cu sisteme mecanice
- CR 1-1-3/2012 (cu completarile din 2013 – anexele D si E) – Evaluarea actiunii zapezii asupra constructiilor
- CR 1-1-4/2012 (cu completarile din 2013 – anexele E si F) – Evaluarea actiunii vantului asupra constructiilor
- CP 012/1-2007 – Cod de practica pentru lucrari din beton si beton armat/partea 1
- NE 012/2-2010 Cod de practica pentru lucrari din beton si beton armat/partea 2
- P100-1/2013 – Cod de proiectare seismica

4. CONDITII TEHNICE DE EXECUTIE SI MONTAJ

Materialele ce se vor folosi in realizarea investitiei - marcile si standardele de produs - sunt precizate in documentatia de executie. Toate materialele introduse in executie sau puse in opera vor fi noi si insotite de certificate de calitate emise de producator. Daca aceste certificate lipsesc sau sunt incomplete, executantul sau constructorul, dupa caz, va emite certificate de conformitate bazate pe incercari si verificari efectuate in conformitate cu cerintele standardelor de material specifice. Utilizarea de materiale inlocuitoare sau echivalente va fi permisa numai cu acceptul proiectantului

Contractor: 	TELEKOM SITE CR284 GION	Beneficiar: 
	MEMORIU DE PREZENTARE	

5. DATE DE AMPLASAMENT

- Conform CR 1-1-4/2012: din punct de vedere al încărcărilor din vânt, valoarea de referință a presiunii dinamice a vântului $q_b = 0,5 \text{ kPa}$;
- Conform CR 1-1-3/2012: din punct de vedere al încărcărilor date de greutatea zăpezii, amplasamentul se află în zona cu valoarea caracteristică a încărcării din zapada $s_k = 2,0 \text{ kN/m}^2$.
- Conform normativului P100/1-2013, din punct de vedere seismic construcția este amplasată în zona cu accelerația terenului $a_g = 0,25 \text{ g}$ (avînd intervalul mediu de recență "IMR" egal cu 225 ani) și perioada de control (colt) $T_c = 0,7 \text{ s}$.

6. CATEGORIA SI CLASA DE IMPORTANTA

Construcțiile ce fac obiectul investiției descrise mai sus se încadrează în categoria C "normală", clasa de importanță a construcției fiind "III".

7. SECURITATEA SI SANATATEA IN MUNCA SI PSI

Pe tot timpul lucrărilor de construcții trebuie respectate prevederile normativelor indicate mai jos:

- Codul Muncii, actualizat 2010;
- Legea privind securitatea și sănătatea în muncă nr. 319/2006
- Legea privind apărarea împotriva incendiilor nr. 307/2006
- Normele SSM transpuse prin prin HG 1425 / 2006, cu toate completările și modificările ulterioare
- Norme generale de protecția muncii-editia 2002;
- HG 300/ 2006 privind sănătatea și securitatea în muncă în santiere de construcții
- Regulamentul privind protecția și igiena muncii în construcții-editia 1995;
- OMAI 163/ 2007 privind organizarea apărării împotriva incendiilor;
- OUG 21 / 2004 privind situațiile de urgență;
- Norme de protecția muncii indicate în cartile tehnice ale echipamentelor, accesoriilor și materialelor utilizate;
- Norme specifice de securitatea muncii (NSSM):
 - cod 12/2003-lucru la înălțime;
 - cod 23/2002-transport rutier;
 - cod 57/2003-manipulare nemecanizate;
 - cod 70/2003-alpinism utilitar;

8. EVALUAREA IMPACTULUI ASUPRA MEDIULUI

Reziduurile și deșeurile rezultate în timpul execuției site-ului se vor colecta în locuri special amenajate și vor fi evacuate ritmic de întreprinderile executante (civil, electric, etc) pentru evitarea poluării zonei.

În conformitate cu O.M. nr. 860/2005, anexa 1, lucrarea ce se execută face parte dintre lucrările cu impact nesemnificativ asupra mediului, pentru care nu mai este necesară eliberarea acordului de mediu.

9. ORGANIZARE DE SANTIER

Avînd în vedere amploarea redusă a lucrărilor de amplasare echipamente, nu este necesar un proiect detaliat de organizare de santier pentru lucrări. În scopul scurtării duratei de execuție a lucrărilor, creșterea productivității muncii și folosirea utilajelor la capacitatea maximă, executantul își stabilește un grafic cu etapele de realizare a investiției pe faze de execuție.

10. DURATA ESTIMATIVA A REALIZĂRII LUCRĂRILOR


Durata estimativă a realizării lucrărilor este de 15 zile lucrătoare de la intrarea pe amplasament.



COORDONATE
N 44°52'15.89"
E 24°50'49.33"

Beneficiar: T . .		Contractor: SIMTEL		Nume site: GION		Cod site: CR284		Volumul: -		
Proiectant: SIMTEL				Adresa site: Aleea Spitalului, nr.36, Pitesti, Jud. Arges				Proiect nr. CR284		
				Denumire proiect: CR284-BP-00				Faza: BP		
Aprobat	Ing. Alina Vilau			Scara: -	PLAN SITUATIE				Format: A3	Rev. 0
Proiectat	Ing. Adrian Dobre			Data:					Plansa nr. 1	
Desenat	Ing. Adrian Dobre			19.12.2018						

Acest proiect este protejat de legea Dreptului de Autor nr. 8/1996. Este interzisă reproducerea, utilizarea proiectului sau a unei părți din acesta fără acordul scris al S.C. SIMTEL TEAM S.R.L.

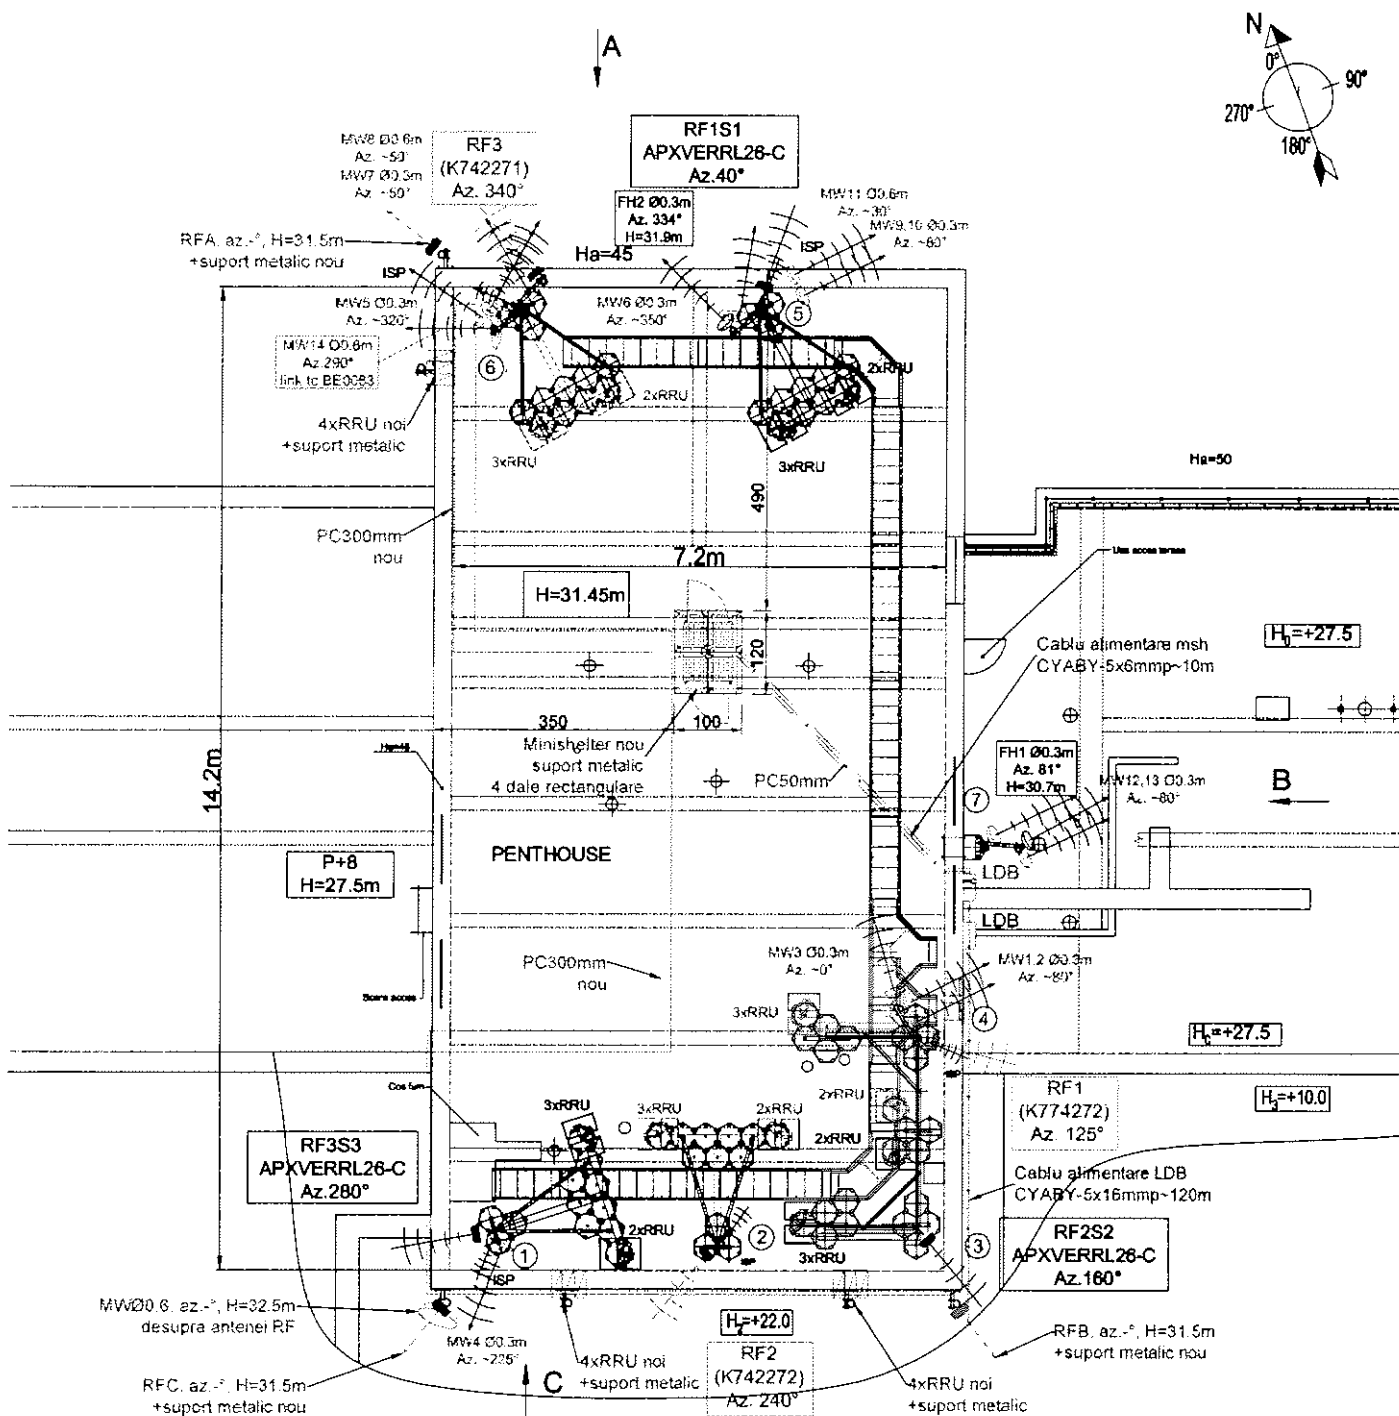

Nr. crt.	Antena	Tip	Inaltime de amplasare	Tilt	Azimut	Tip feeder	Lungime feeder	Conectare
1	RF1	K742272	1.5m*	-	125°	F.O.	3x20m	RBS 6601+3xRRU
2	RF2	K742272	1.5m*	-	240°	F.O.	4x20m	RBS 6601+4xRRU
3	RF3	K742272	1.5m*	-	240°	F.O.	3x45m	RBS 6601+3xRRU

Sector	Tip antena	Azimut	HBA	Tilt	Tip cablu	Lungime cablu	Conectare
RF1S1	APXVERRL26-C	40°	32.8	-	FO	25m	Rack19"
RF2S2	APXVERRL26-C	160°	32.8	-	FO	15m	Rack18"
RF3S3	APXVERRL26-C	280°	32.8	-	FO	20m	Rack10"
FH1	Ø0.3m	81°	30.7	-	RG213	15m	Rack10"
FH2	Ø0.3m	334°	31.9	-	RG213	40m	Rack18"


TABEL ANTENE NOI

Sector	Tip antena	Azimut	HBA	Tilt	Tip cablu	Lungime cablu
RFA	RF_GSM	-°	31.5m	-°	4xFO	4x10m
RFB	RF_GSM	-°	31.5m	-°	4xFO	4x30m
RFC	RF_GSM	-°	31.5m	-°	4xFO	4x20m
FW	Ø0.6	-°	32.5m	-°	RG213	20m

Nr. crt.	Antena	Tip	Inaltime de amplasare	Tilt	Azimut	Tip feeder	Lungime feeder	Conectare
1	MW1	Ø0.3m	5.2m*	-	80°	RG213	1x20m	-
2	MW2	Ø0.3m	2.0m*	-	80°	RG213	1x20m	-
3	MW3	Ø0.3m	3.6m*	-	0°	RG213	1x20m	-
4	MW4	Ø0.3m	3.9m*	-	225°	RG213	1x35m	-
5	MW5	Ø0.3m	2.4m*	-	320°	RG213	1x45m	-
6	MW6	Ø0.3m	1.3m*	-	350°	RG213	1x45m	-
7	MW7	Ø0.3m	2.8m*	-	50°	RG213	1x45m	-
8	MW8	Ø0.6m	1.6m*	-	50°	RG213	1x45m	-
9	MW9	Ø0.6m	2.2m*	-	60°	RG213	1x40m	-
10	MW10	Ø0.3m	1.4m*	-	80°	RG213	1x40m	-
11	MW11	Ø0.6m	1.0m*	-	30°	RG213	1x40m	-
12	MW12	Ø0.3m	9.5m*	-	80°	RG213	1x20m	-
13	MW13	Ø0.3m	0.8m*	-	80°	RG213	1x20m	-
14	MW14	Ø0.6m	3.6m*	-	290°	RG213	1x45m	link to BE0093

COORDONATE:
N 44°52'15.89"
E 24°50'49.33"
ALT/GPS 302m

Beneficiar:	Contractor:	Nume site:	Cod site:	Volumul:
T S S	SINTEL	GION	CR284	-
Proiectant:	Proiectat:	Adresa site:	Denumire proiect:	Proiect nr.:
SINTEL	Ing. Adrian Dobres	Aleea Spitalului, nr.38, Pitesti, Jud. Arges	CR284-BP-01	CR284
Desenat:	Ing. Aline Vilau	Scara:	Denumire planșă:	Faza:
Ing. Adrian Dobres	1:80	PLAN		BP
	Data:			Format:
	19.12.2018			A3
				Rev.:
				0
				Planșă nr.:
				1

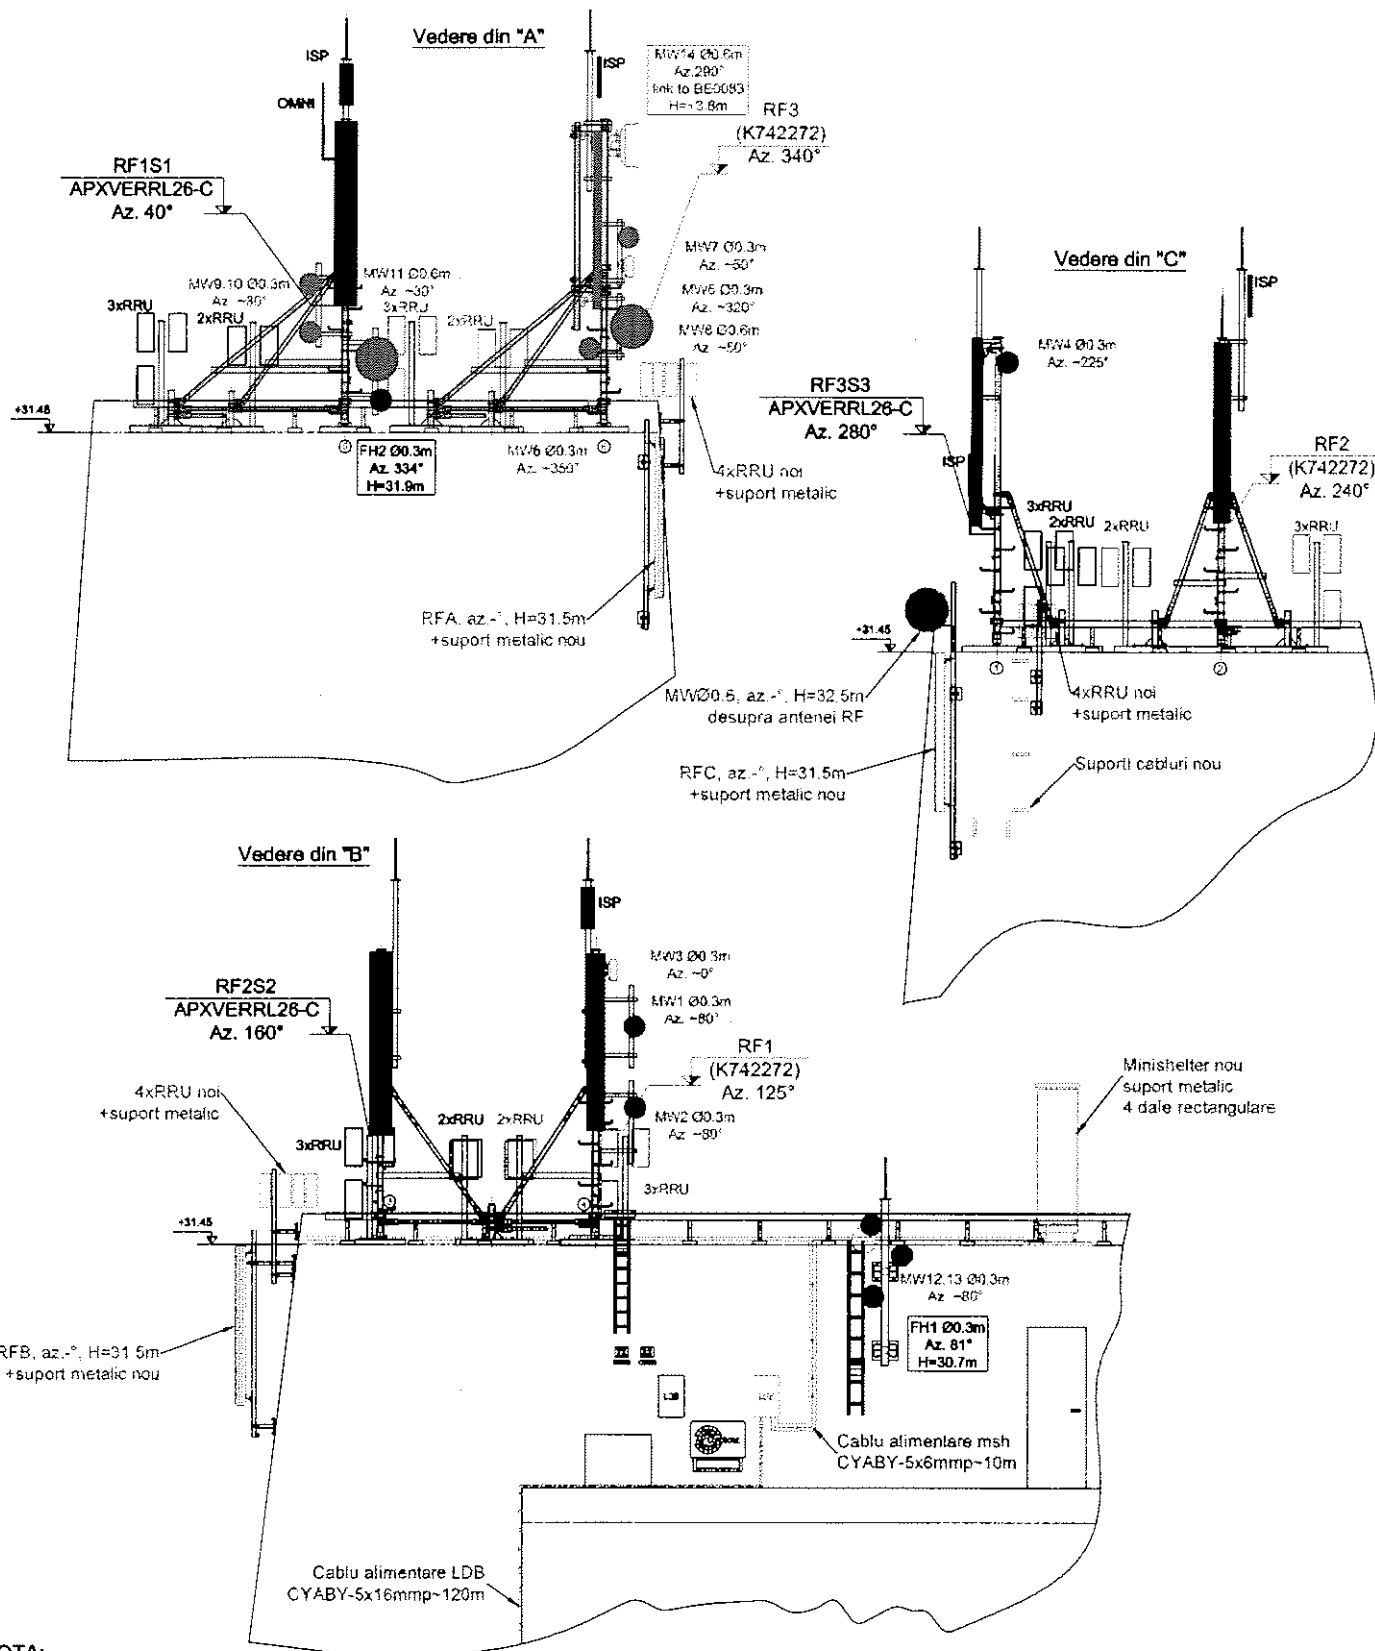

NOTA:


Pe casa liftului de la Spitalul Județean Pitești se vor instala:

- trei antene RF pe suport metalic fixate de lateralul casei scării;
- câte patru RRU-uri pe suport metalic fixate de lateralul casei scării, astfel încât RRU-urile să fie instalate peste atic;
- o antena MW deasupra antenei RF;
- 1 minishelter+suport metalic lașat pe patru dale rectangulare;
- LDB instalat pe peretele exterior al casei liftului;
- BMPT instalat la -1, în camera cu tabloul general al spitalului;
- Alimentarea se va face în regim de subconsumator;
- Pentru alimentarea BMPT-ului se va folosi cablu CYABY 5x16mmp-10m;
- Pentru alimentarea LDB-ului se va folosi cablu CYABY 5x16mmp-120m;
- Pentru alimentarea Minishelterului se va folosi cablu CYABY 5x8mmp-10m;
- Cablurile se vor poza pe exterior clădirii, pe lângă alimentarea Vodafone.
- Se va poza fibra optică nouă până la drum;
- echipamentele și confecția metalică nouă se vor lega la împământarea existentă a clădirii;

Suprafața necesară 20mp

COORDONATE:
N 44°52'15.89"
E 24°50'49.33"
ALT/GPS 302m

Beneficiar:	Contractor:	Nume site:	Cod site:	Volumul:
T	SIMTEL	GION	CR284	-
Proiectant:	Proiectat:	Adresa site:	Denumire proiect:	Proiect nr.:
SIMTEL	SIMTEL	Aleea Spitalului, nr.36, Pitești, Jud. Argeș	CR284-BP-02	CR284
Aprobat:	Desenat:	Scara:	Denumire planșă:	Faza:
Ing. Alina Vilău	Ing. Adrian Dobre	1:150	ELEVATIE	BP
		Data:		Format:
		19.12.2018		A3
				Rev.:
				0
				Planșă nr.:
				1

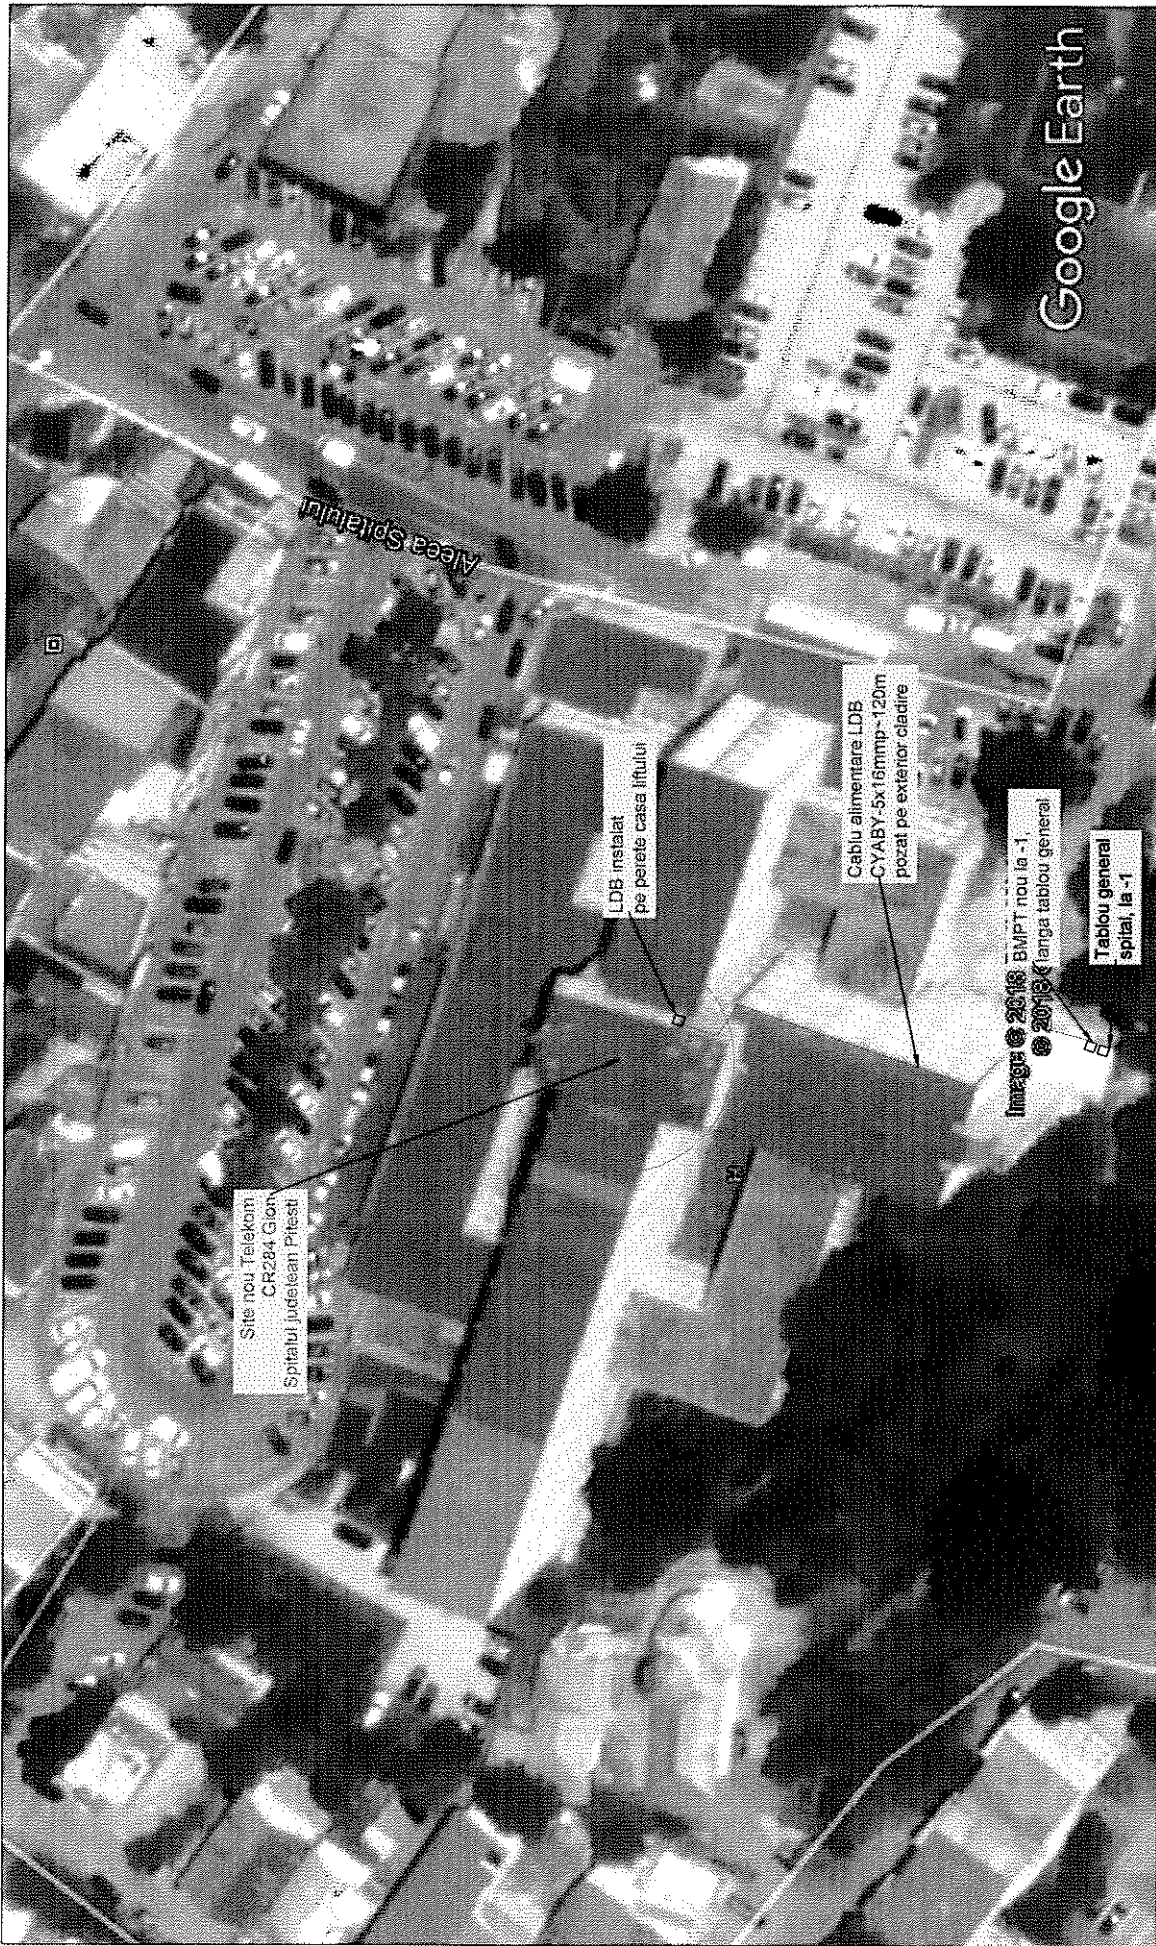

Beneficiar:	Contractor:	Nume site:	Cod site:	Volumul:
	SIMTEL	GION	CR284	
Proiectant:	Adresa site:	Proiect nr. CR284		
SIMTEL	Aleea Spitalului, nr.36, Pitești, Jud. Argeș	Faza		
Aprobat:	Denumire proiect:	BP		
Ing. Alina Vilau	CR284-BP-03	Formaț. Rev.		
Proiectat:	Scara:	A3		
Ing. Adrian Dobro	-	Planșă nr.		
Desenat:	Data:	1		
Ing. Adrian Dobro	19.12.2018	Plan alimentare		

- NOTA:**
- Alimentarea se va face în regim de subconsumator din tabloul general al spitalului;
 - LDB se va instala pe peretele casei liftului;
 - BMPT se va instala la -1, în camera cu tabloul general al spitalului;
 - Pentru alimentarea BMPT-ului se va folosi cablu CYABY 5x16mm~10m;
 - Pentru alimentarea LDB-ului se va folosi cablu CYABY 5x16mm~120m;
 - Pentru alimentarea Minishetului se va folosi cablu CYABY 5x6mm~10m;
 - Cablurile se vor poza pe exterior cladire, pe lănga alimentarea Vodafone.