


**PLAN DE AMPLASAMENT SI DELIMITARE A IMOBILULUI  
CU PROPUNEREA DE DEZLIPIRE**  
Scara 1:1000

ANEXA NR.1.35  
la regulament

Nr. cadastral	Suprafata masurata a imobilului (mp)	Adresa imobilului: Com. Vedea, sat Vedea, Spitalul de psihiatrie
81625	19183mp	"Sf. Maria"- Pavilionul II, jud. Arges
Nr. Cartea Funciara		Unitatea Administrativ Teritoriala (UAT)
81625		VEDEA INTRAVILAN

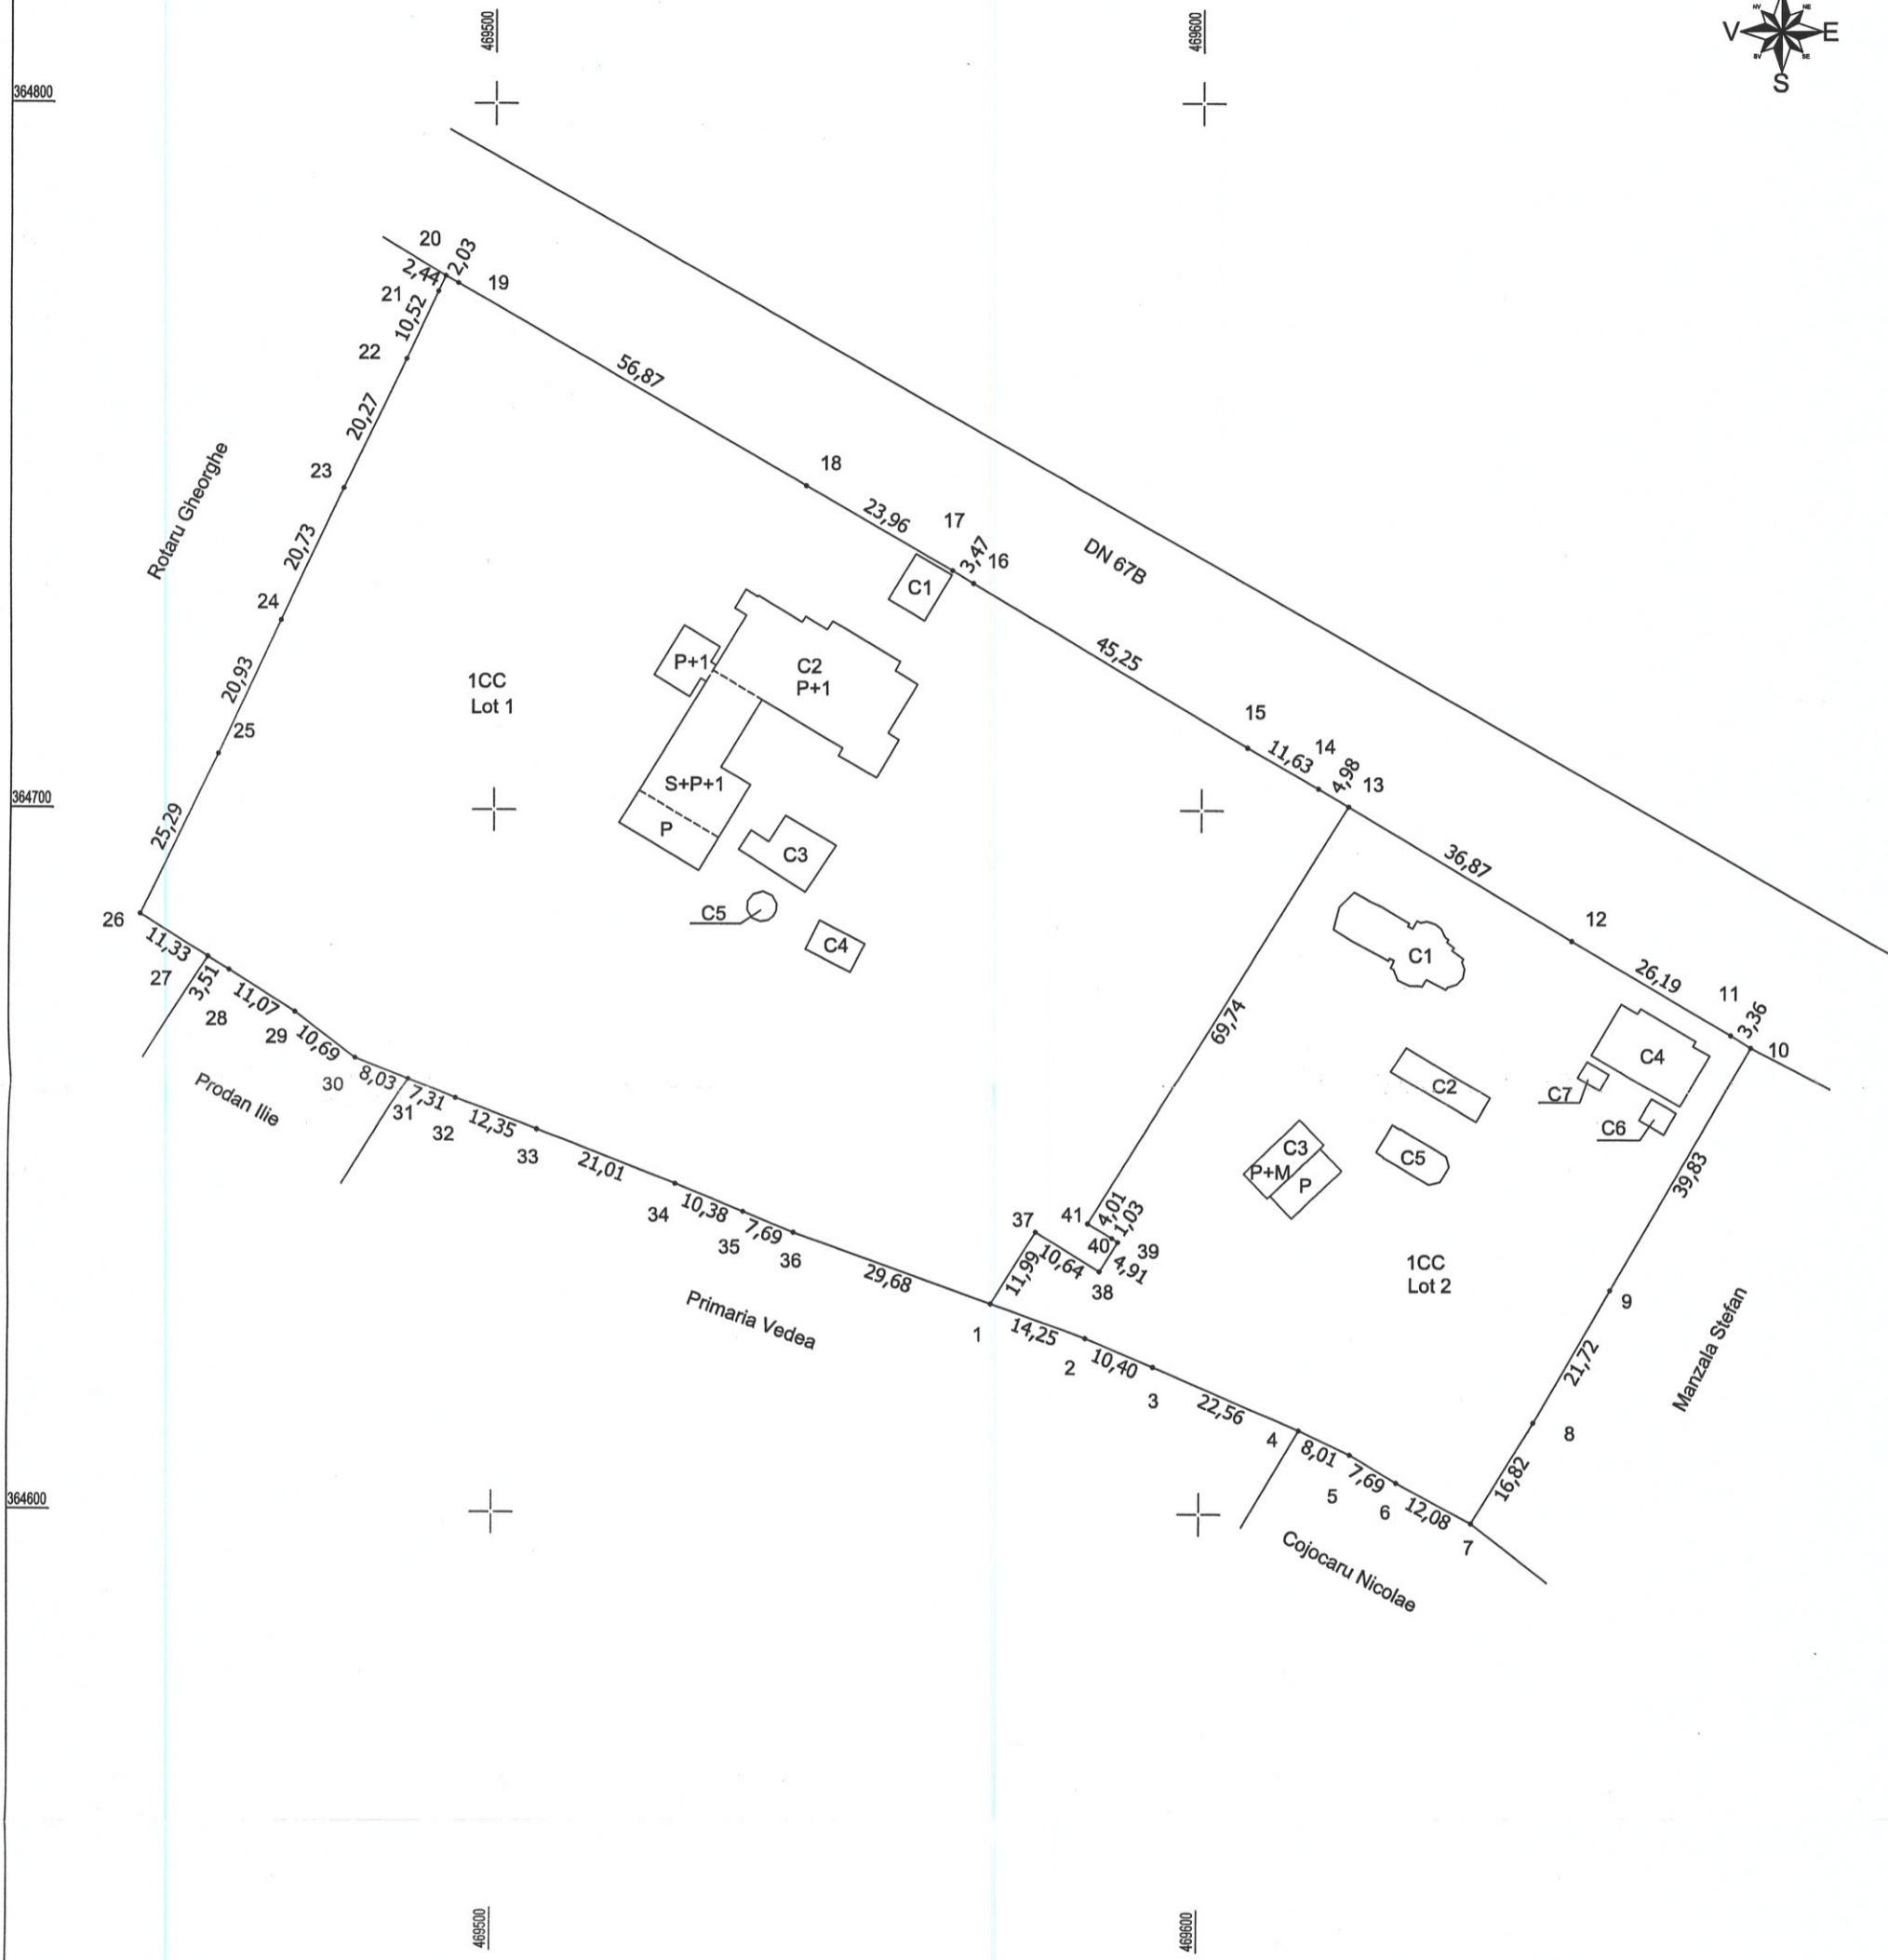

**Dezlipire imobil**

Situatia actuala (inainte de dezmembre)				Situatia viitoare (dupa dezmembre)			
Nr. cad.	Suprafata (mp)	Categoria de folosinta	Descrierea imobilului	Numar cadastral	Suprafata (mp)	Categoria de folosinta	Descrierea imobilului
81625	19183	curti constructii	Teren intravilan		13669	curti constructii	Lot 1 Teren intravilan
					5514	curti constructii	Lot 2 Teren intravilan
<b>Total</b> 19183				<b>Total</b> 19183			

Executant: SC DATUM TOPO SURVEYS SRL  
Semnatura si stampila  
Data: 09.03.2020

Confirm executarea masuratorilor la teren, corectitudinea intocmirii documentatiei cadastrale si corespondenta acesteia cu realitatea din teren

Inspector  
Semnatura si parafa  
Stampila BCP  
Data:

19241/ 22 APR. 2020

Confirm introducerea imobilului in baza de date integrata si atribuirea numarului cadastral