


**(intravilan)**  
**Scara 1:500**

Numele și prenumele proprietarului:  
Centrul de Plasament Priboieni  
Adresa: Com. Priboieni, jud. Argeș  
Localitatea: Priboieni  
Judetul: Argeș

**Scola Generala Priboieni**

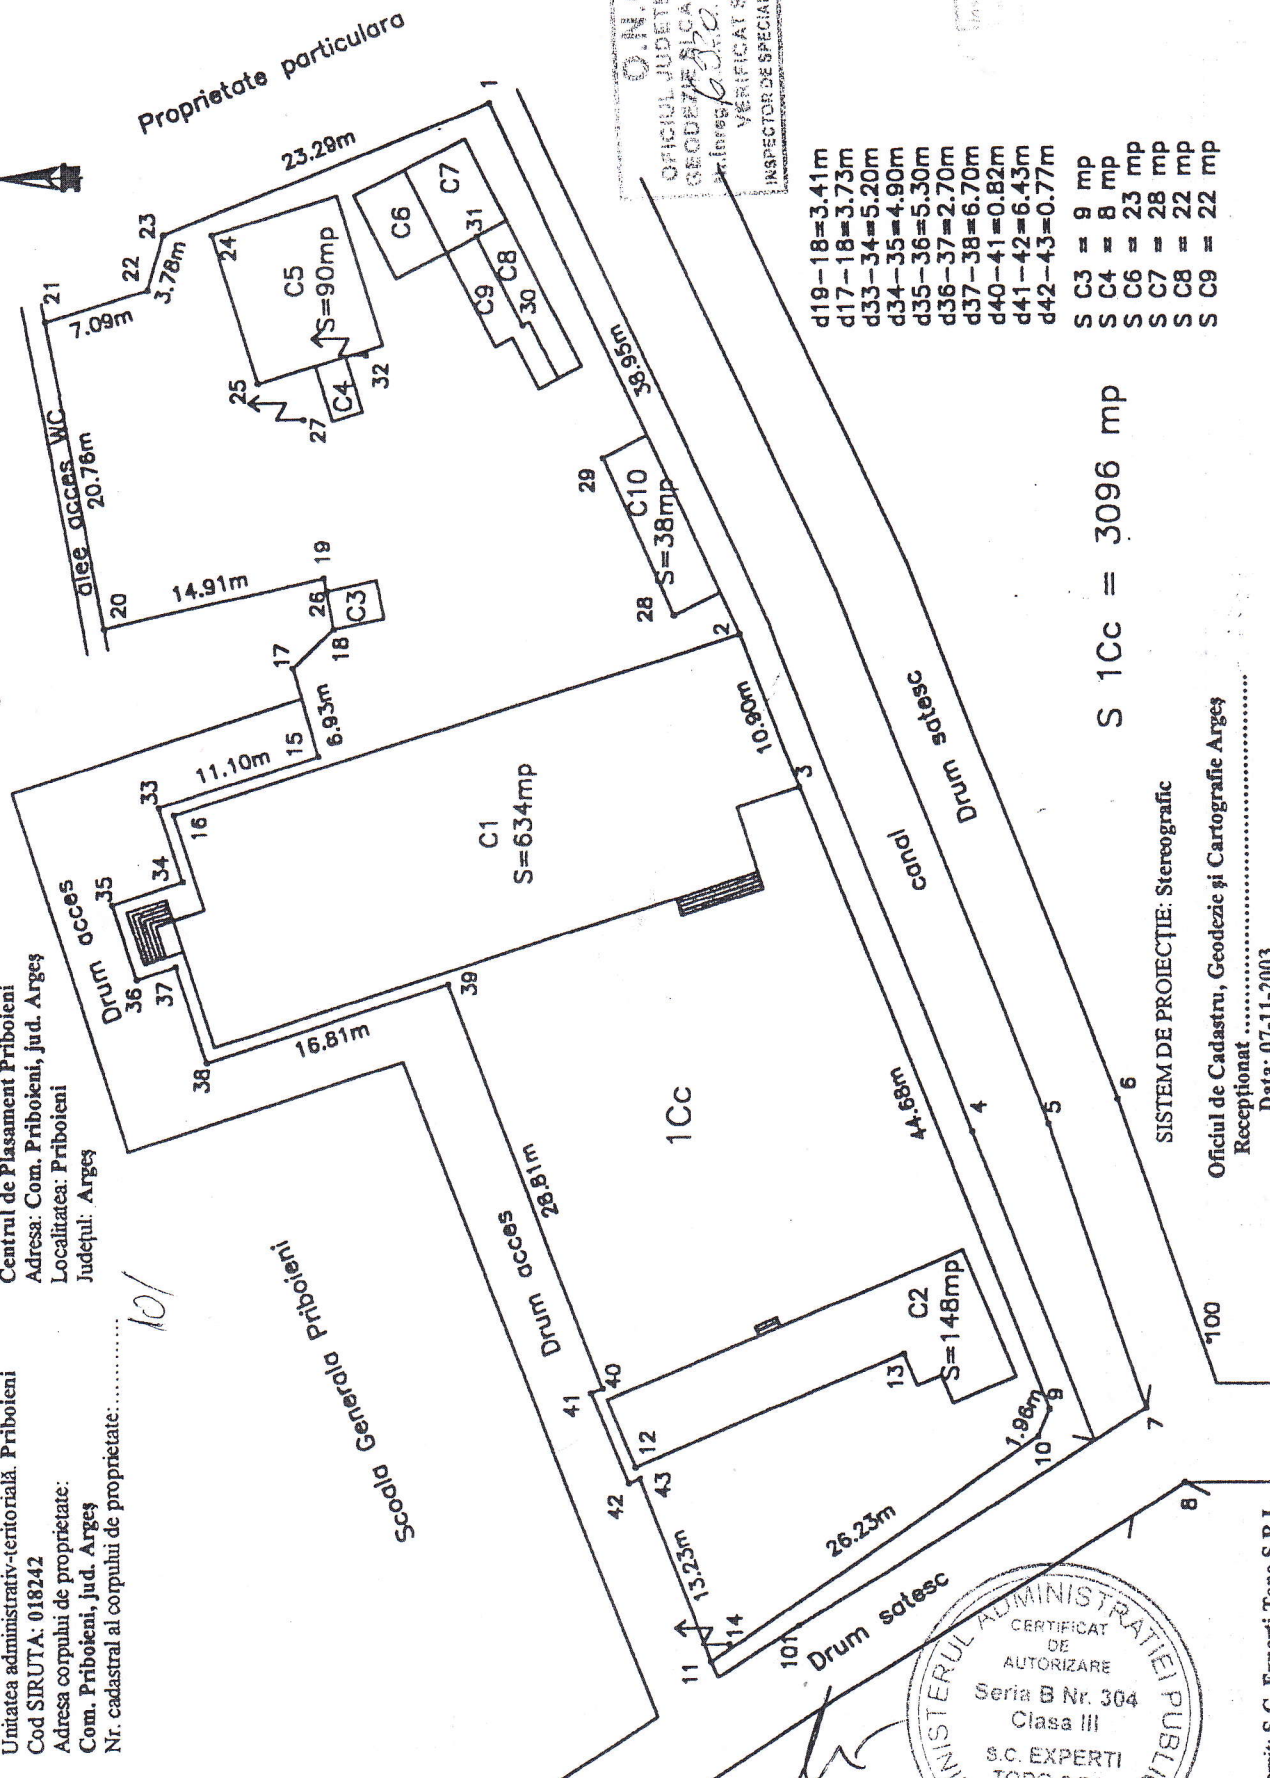

# SISTEM DE PROIECTIE: Stereografic

Oficiul de Cadastru, Geodezie și Cartografie Argeș

Receptionat .....

Data: 07-11-2003

to emit: S.C. Experti Topo S.R.L.

$S_{1Cc} = 3096 \text{ mp}$

d19-18=3.41m  
d17-18=3.73m  
d33-34=5.20m  
d34-35=4.90m  
d35-36=5.30m  
d36-37=2.70m  
d37-38=6.70m  
d40-41=0.82m  
d41-42=6.43m  
d42-43=6.77m

S C3 = 9 mp  
S C4 = 8 mp  
S C6 = 23 mp  
S C7 = 28 mp  
S C8 = 22 mp  
S C9 = 22 mp

0.10.0.0.0.  
OFICIUL JUDEȚEAN DE CADASTRU  
SECRETARIE SIGRATOGRAPHIE  
Data 10.08.2010  
VERIFICAT SI RECEPTIONAT  
SECRETARUL SPECIALIUTAII