



ATIC  
+27.41  
TERASA  
+28.13

ETAJ VIII  
+23.41

ETAJ VII  
+20.69

ETAJ VI  
+17.97

ETAJ V  
+15.25

ETAJ IV  
+12.53

ETAJ III  
+9.81




ETAJ II  
+6.09

ETAJ I  
+3.17

PARTER  
±0.00

Învelitoare tablă

Învelitoare panou metalic tip sandwich

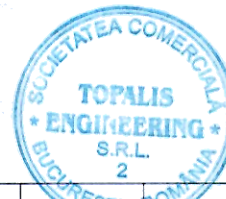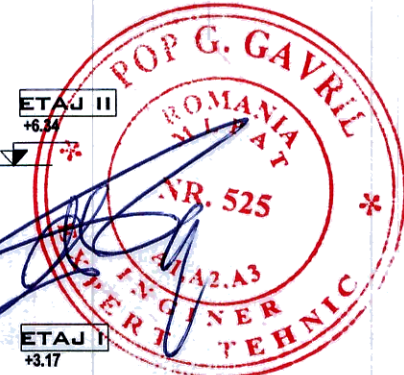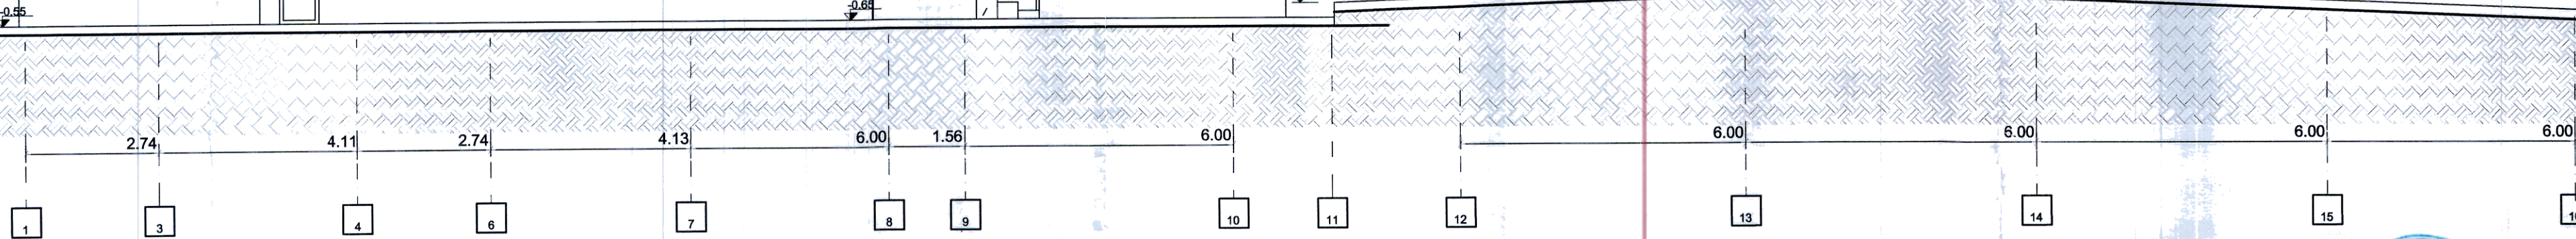

ORDINUL ARHITECTILOR  
DIN ROMANIA  
7064  
Dan - Alexandru  
JIANU  
Arhitect

Verificator		Corina			
<b>TOPALIS</b>					
Adresa: Str. Armilor C. Sandulescu nr. 4A, sector 6, Bucuresti CUI: RO 32183623 Tel/fax: 0356.818.854 E-mail: office@topalis.ro					
SPECIFICATIE	NUME SI PRENUME	SEMNAURA	SCALA	BENEFICIAR Spitalul de Recuperare Bradet Adresa: com. Bradet, sat Bradetu, Arges	
SEF PROIECT	Dan Jianu		1:100	TITLU PROIECT LUCRARI DE CONSTRUIRE IN VEDEREA CONFORMARII IMOBILIULUI LA CERINTA ESENTIALA DE CALITATE, SECURITATE LA INCENDIU	
RELEVAT	Dan Jianu		DATA	TITLU PLANSA RELEVU - FATADA SUD	
DESENAT	Dan Jianu		11/2018	PLANSA NR. AR11	