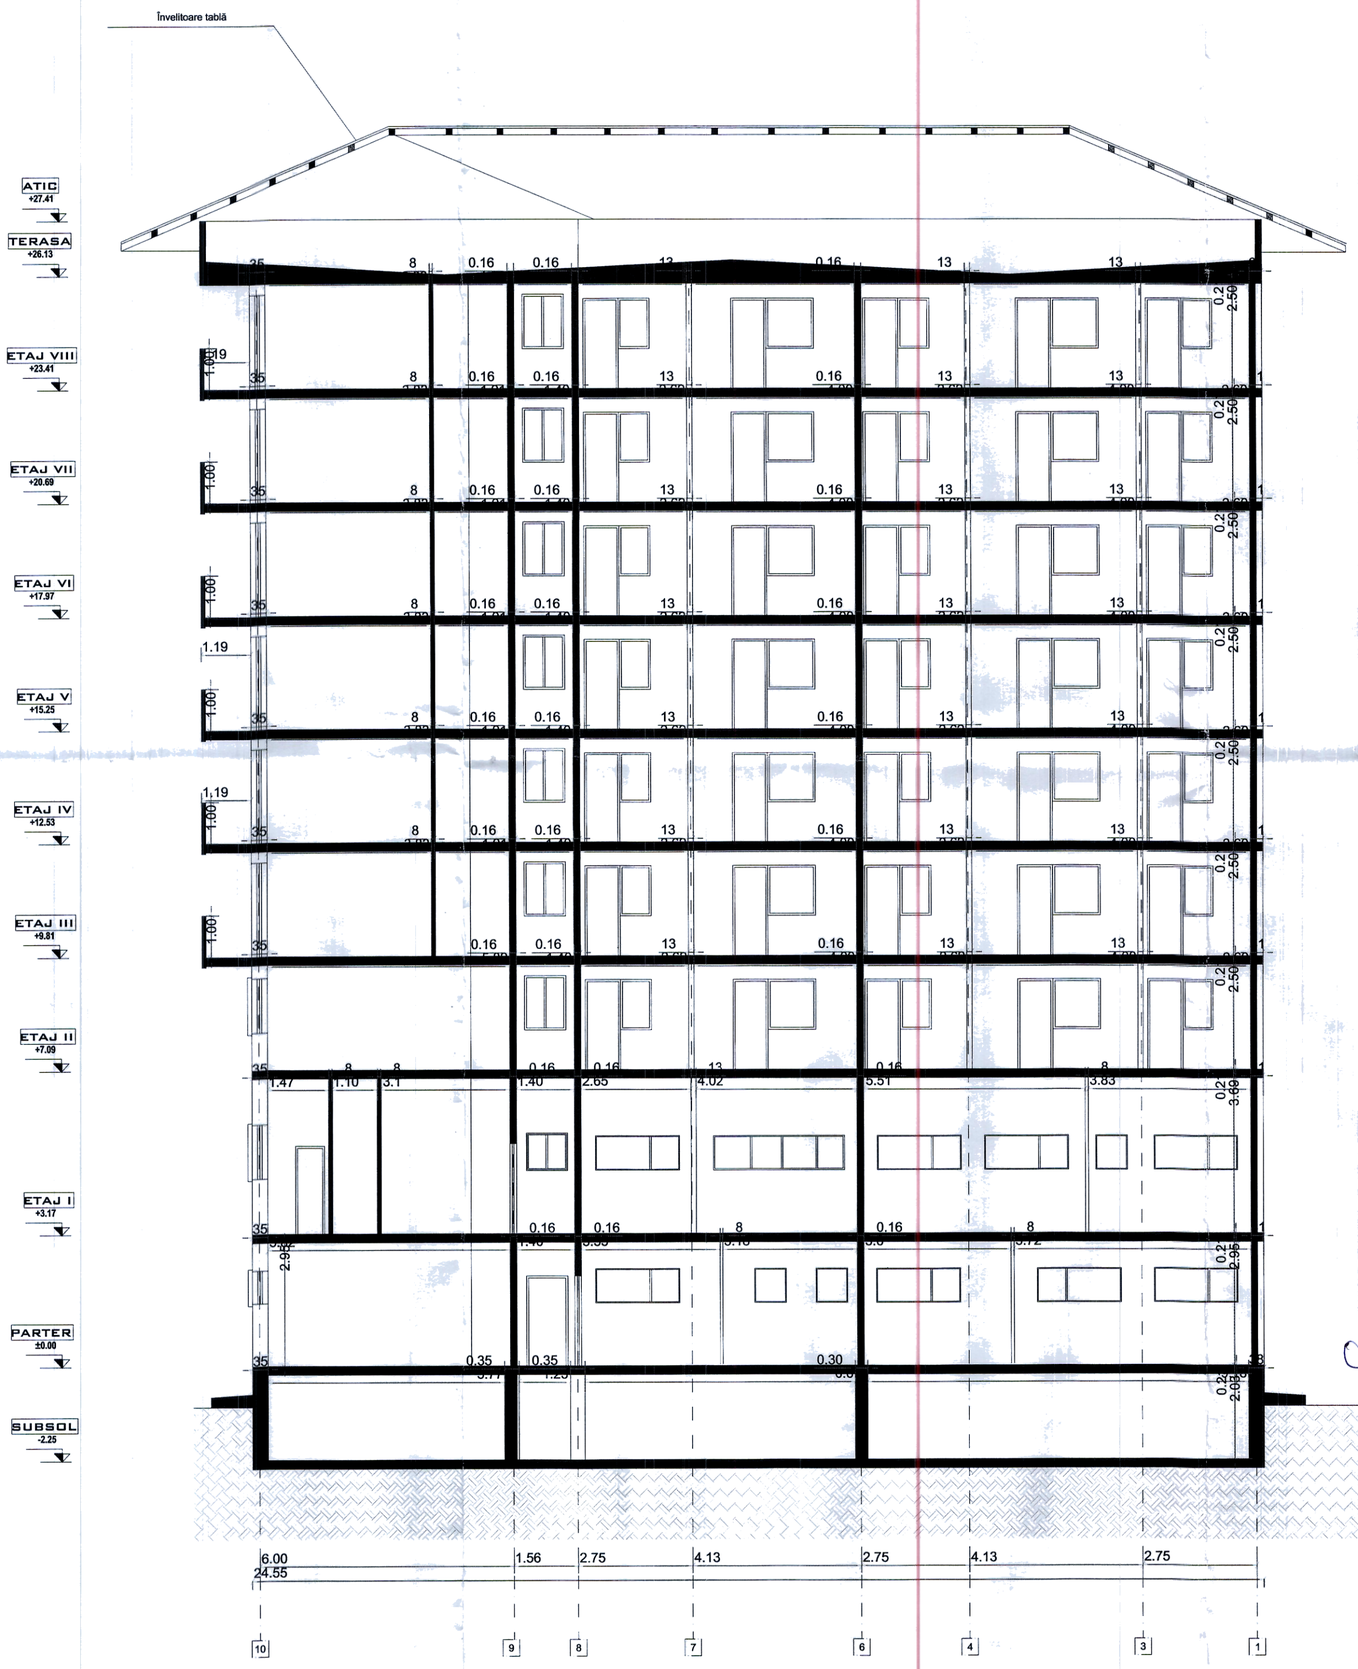

ORDINUL ARHITECȚILOR DIN ROMÂNIA 7084 Dan-Alexandru JIANU Arhitect

SOCIETATEA COMERCIALĂ TOPALIS ENGINEERING S.R.L. 2 BUCUREȘTI ROMÂNIA

Verificator			Cerinta	Referat/expertiza, nr./data

TOPALIS

Adresa: Str. Amilcar C. Sandulescu nr. 4A, sector 6, Bucuresti
J40/10734/2013 C.U.I.: RO 32183623 Tel/fax: 0358.818.854 E-mail: office@topalis.ro

BENEFICIAR: Spitalul de Recuperare Bradet Adresa: com. Bradulet, sat Bradetu, Arges				PROIECT NR.: TE-17160
SPECIFICATIE	NUME SI PRENUME	SEMNATURA	SCARA:	TITLU PROIECT: LUCRĂRI DE CONSTRUIRE ÎN VEDEREA CONFORMĂRII IMOBILULUI LA CERINȚA ESENȚIALĂ DE CALITATE „SECURITATE LA INCENDIU"
SEF PROIECT	Dan Jianu		1:100	FAZA: DTAC+Pth
RELEVAT	Dan Jianu		DATA: 11/2018	TITLU PLANSA: RELEVEU - SECTIUNE B
DESENAT	Dan Jianu			PLANSA NR.: AR14