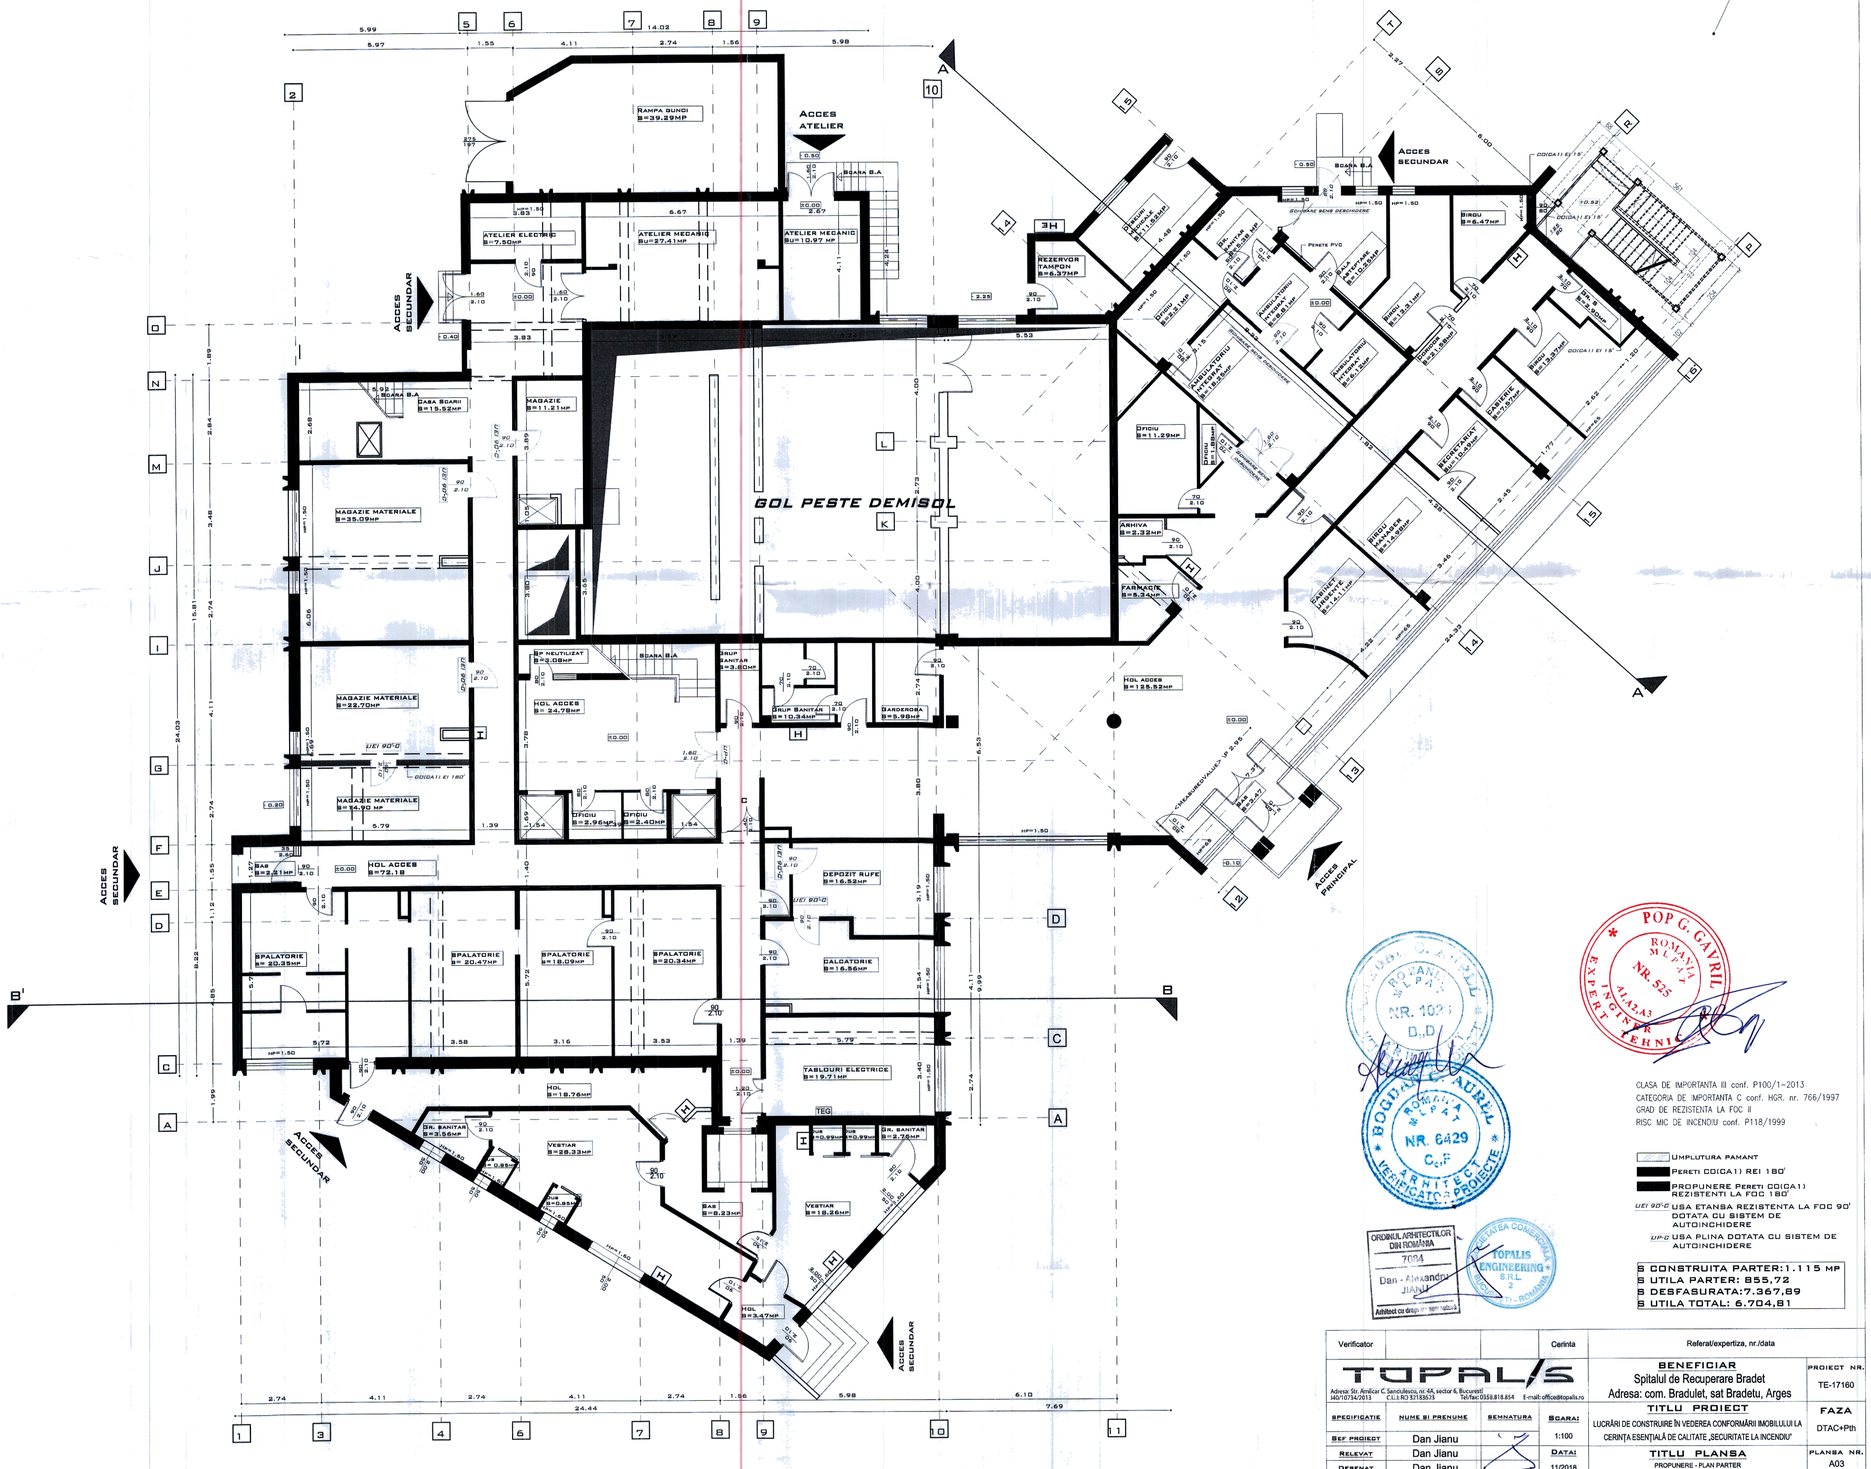
GOL PESTE DEMISOL
RAMPA GUNOI S=39.29MP
ACCES ATELIER
ACCES SECUNDAR
ATELIER ELECTRIC S=7.50MP
ATELIER MECANIC S=27.41MP
ATELIER MECANIC S=10.97 MP
CASA SCARII S=15.52MP
MAGAZIE S=11.21MP
MAGAZIE MATERIALE S=35.09MP
MAGAZIE MATERIALE S=22.70MP
MAGAZIE MATERIALE S=14.90 MP
HOL ACCES S= 24.78MP
HOL ACCES S=72.18
Sp NEUTILIZAT S=2.08MP
GRUP SANITAR S=3.80MP
GRUP SANITAR S=10.34MP
BARDEROBA S=5.98MP
HOL ACCES S=125.52MP
REZERVOR TAMPON S=6.37MP
OFICIU S=11.29MP
ARHIVA S=2.32MP
FARMACIE S=8.24MP
SPALATORIE S= 20.35MP
SPALATORIE S=20.47MP
SPALATORIE S=18.09MP
SPALATORIE S=20.34MP
DEPOZIT RUFE S=16.52MP
CALCATORIE S=16.56MP
TABLOURI ELECTRICE S=19.71MP
HOL S=18.76MP
DR. SANITAR S=3.56MP
VESTIAR S=28.33MP
BAS S=5.23MP
VESTIAR S=18.26MP
HOL S=3.47MP
DR. SANITAR S=2.76MP
DEPOZITARE S=13.58MP
SPATIU TEHNIC S=13.58MP
SPATIU TEHNIC S=13.58MP
SPATIU TEHNIC