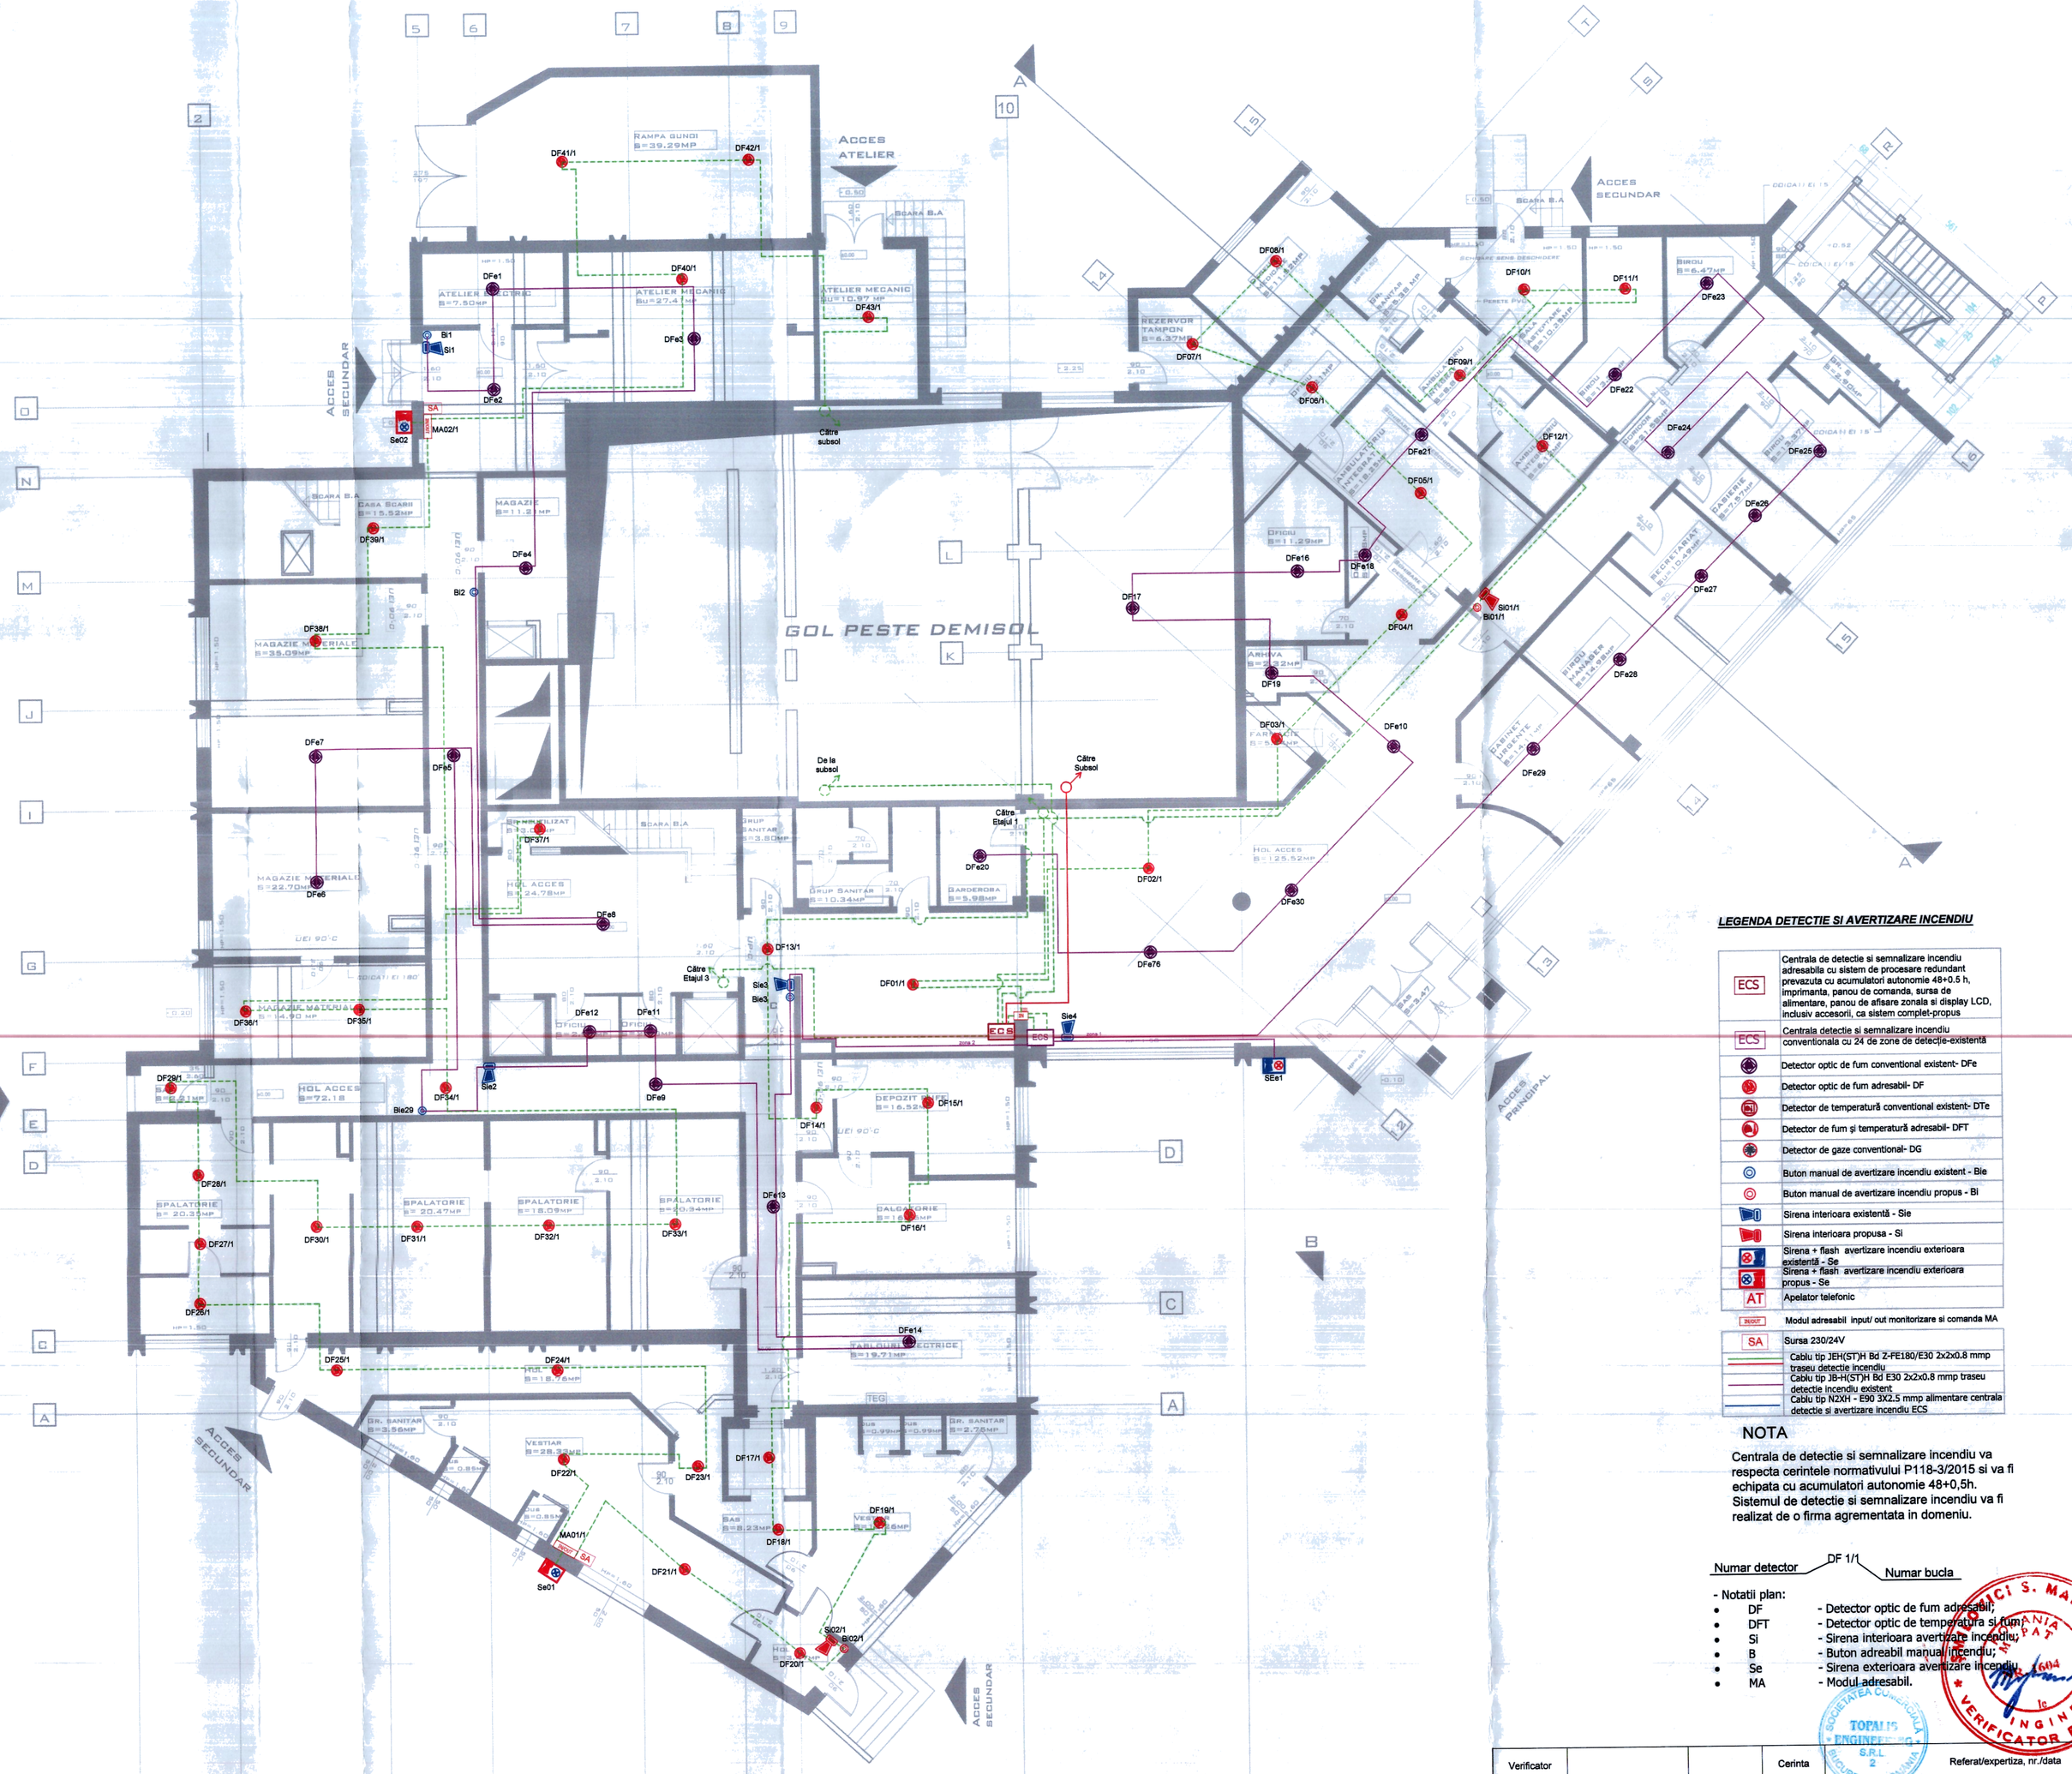

LEGENDA DETECTIE SI AVERTIZARE INCENDIU

ECS	Centrala de detectie si semnalizare incendiu adresabila cu sistem de procesare redundant prevazuta cu acumulatori autonomie 48+0.5 h, imprimanta, panou de comanda, sursa de alimentare, panou de afisare zonala si display LCD, inclusiv accesorii, ca sistem complet-propus
ECS	Centrala detectie si semnalizare incendiu conventionala cu 24 de zone de detectie-existentă
	Detector optic de fum conventional existent- DFe
	Detector optic de fum adresabil- DF
	Detector de temperatură conventional existent- DTe
	Detector de fum și temperatură adresabil- DFT
	Detector de gaze conventional- DG
	Buton manual de avertizare incendiu existent - Bie
	Buton manual de avertizare incendiu propus - Bi
	Sirena interioara existentă - Sie
	Sirena interioara propusa - Si
	Sirena + flash avertizare incendiu exterioara existentă - Se
	Sirena + flash avertizare incendiu exterioara propus - Se
AT	Apelator telefonic
IN/OUT	Modul adresabil input/ out monitorizare si comanda MA
SA	Sursa 230/24V
	Cablu tip JEH(ST)H Bd Z-FE180/E30 2x2x0.8 mmp traseu detectie incendiu
	Cablu tip JE-H(ST)H Bd E30 2x2x0.8 mmp traseu detectie incendiu existent
	Cablu tip N2XH - E90 3X2.5 mmp alimentare centrala detectie si avertizare incendiu ECS

NOTA

Centrala de detectie si semnalizare incendiu va respecta cerintele normativului P118-3/2015 si va fi echipata cu acumulatori autonomie 48+0,5h. Sistemul de detectie si semnalizare incendiu va fi realizat de o firma agrementata in domeniu.

Numar detector DF 1/1 Numar bucla

- Notatii plan:
  - DF - Detector optic de fum adresabil;
  - DFT - Detector optic de temperatura si fum;
  - Si - Sirena interioara avertizare incendiu;
  - B - Buton adreabil manual incendiu;
  - Se - Sirena exterioara avertizare incendiu;
  - MA - Modul adresabil.

DOMICI S. MARIUS ROMANIA EXPERT 604 INGINER VERIFICATOR PROIECTE

TOPALIS S.R.L. ENGINEERING SOCIETATEA COMERCIALA BUCURESTI ROMANIA

Verificator			Cerinta	Referat/expertiza, nr./data	

TOPALIS

Adresa: Str. Gladiolelor, nr. 17, sector 4, Bucuresti, cod postal 040143
J40/10734/2013 C.U.I.: RO 32183623 Tel/fax: 0358.818.854 E-mail: office@topalis.ro

SPECIFICATIE	NUME SI PRENUME	SEMNATURA
SEF PROIECT	Dan Jianu	
PROIECTAT	ing.Nicoleta Chirila	
DESENAT	ing.Cristian Grigore	

SCARA: 1:100

DATA: Octombrie 2018

BENEFICIAR: SPITALUL DE RECUPERARE "BRADET" Com. Bradet, Sat Bradetu, Jud. Arges

PROIECT NR.: TE - 17160

TITLU PROIECT: Cladire Spital de recuperare - Bradet

FAZA: P.Th

TITLU PLANSA: Instalatie detectie si semnalizare incendiu Plan Parter

PLANSA NR.: CS01