
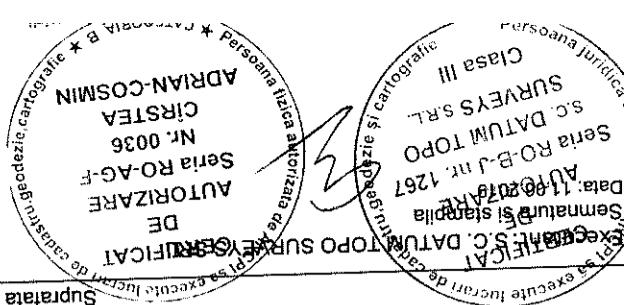


Conform introduceră mobilul în bază de date înregistrată
Oficiul de Cadastru și Publicitate Imobiliară Argeș
GEANA MAGDALENA
Consilier gradul I A

82818 / 12 IUN. 2019

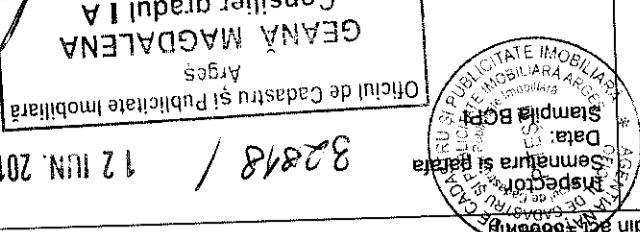

Suprafață totală măsurată a imobilului = 5668mp			
Cod	Destinatia	Suprafață constituită la sol [mp]	Mențiuni
C1	CAS	185	S. constiuția defasurată= 185mp, laborator în regim de înaltime P
C2	CA	26	S. constiuția defasurată= 26mp, magazie în regim de înaltime P
C3	CAS	1812	S. constiuția defasurată= 3624mp, centrală de diagnostic în regim de înaltime D+P+
Total		2023	


A. Date referitoare la teren

373500

Nr.	parcele	Categorie de folosință	Suprafață [mp]	Mențiuni
1		CC	5668	Limita este materializată prin gard înalt pct. 1-50-52 iar în rest limita naturală.

B. Date referitoare la construcții

373500

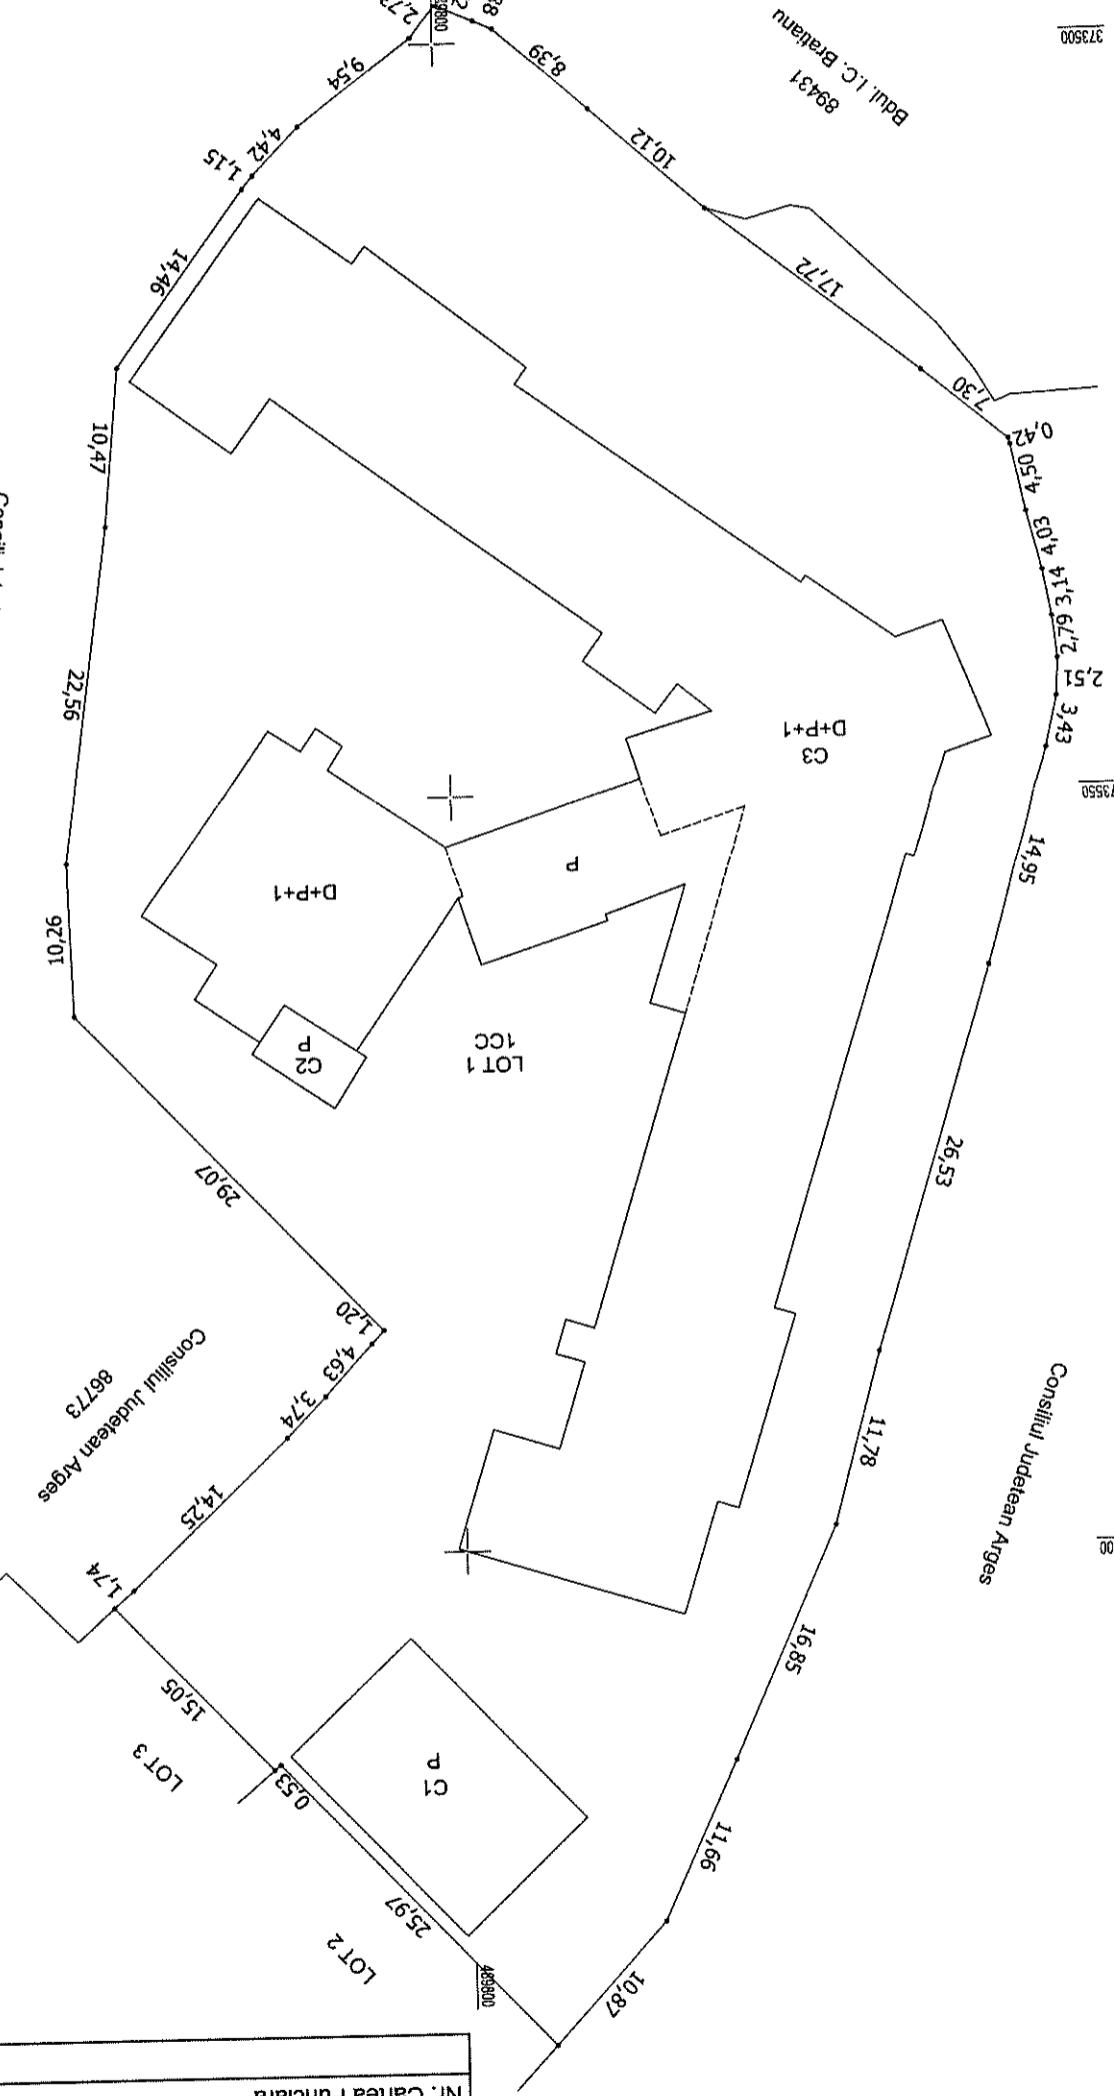

Nr. Cărtea Funciară	PITESTI
Unitatea Administrativ Teritorială (UAT)	INTRAVILĂN

Nr. cadastral	Suprafață măsurată a imobilului (mp)	Adresa imobilului
109243	5668mp	Mun. Pitesti, Bdu L.C. Brătianu, nr. 62, judec. Argeș

Scara 1:500

PLAN DE AMPLASAMENT SI DELIMITARE A IMOBILULUI LOT 1

la:

GEANA MAGDALENA


373500

373500

373600

Consiliul Județean Argeș

373600

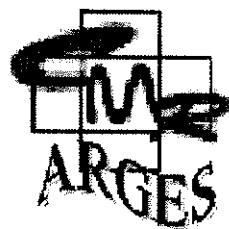

COLEGIUL MEDICILOR JUDEȚUL ARGEȘ

STR. IC BRATIANU, NR. 62

LOC. PITEȘTI, JUD. ARGEȘ

TEL./FAX: 0248 218317

Cod fiscal: 9471486

Operator de date cu caracter personal

Inregistrat sub nr. 15735

Nr.....833....., 20.08.2020



Catre


*Consiliul Judetean Arges
In atentia dlui. Presedinte*

*Prin prezenta revenim la adresa noastră nr. 548/05.11.2019, rugându-vă
sa dispuneti reanalizarea situației continuării activității în spațiul în care ne
desfasuram în prezent activitatea.*

*Precizăm că ne este necesară o hotărare din partea dv., având în vedere
obligația legală de a emite un proiect de buget pe anul 2021 în care să
introducем și cheltuielile curente legate de întreținerea spațiului atribuit.*

*Având în vedere importanța activității Colegiului medicilor și necesitatea
asigurării unei continuări în condiții corespunzătoare, rugăm atribuirea
spațiului în folosinta gratuită pe o perioadă cuprinsă între 15 și 20 de ani.
Cu multumiri și considerație,*

*Președinte,
Dr. Bănică Valentin*

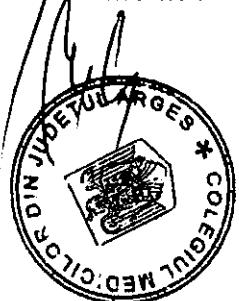

From: office@cmarges.ro
Sent: joi, 20 august 2020 14:37
To: Presedinte CJ Arges
Subject: adresa Colegiul medicilor

Buna ziua,
Va transmitem in attach adresa cu nr. 233/20.08.2020.
Multumim,
Cu consideratie,

Colegiul Medicilor Arges