


PLAN DE INCADRARE IN ZONA

Sc. 1:25 000

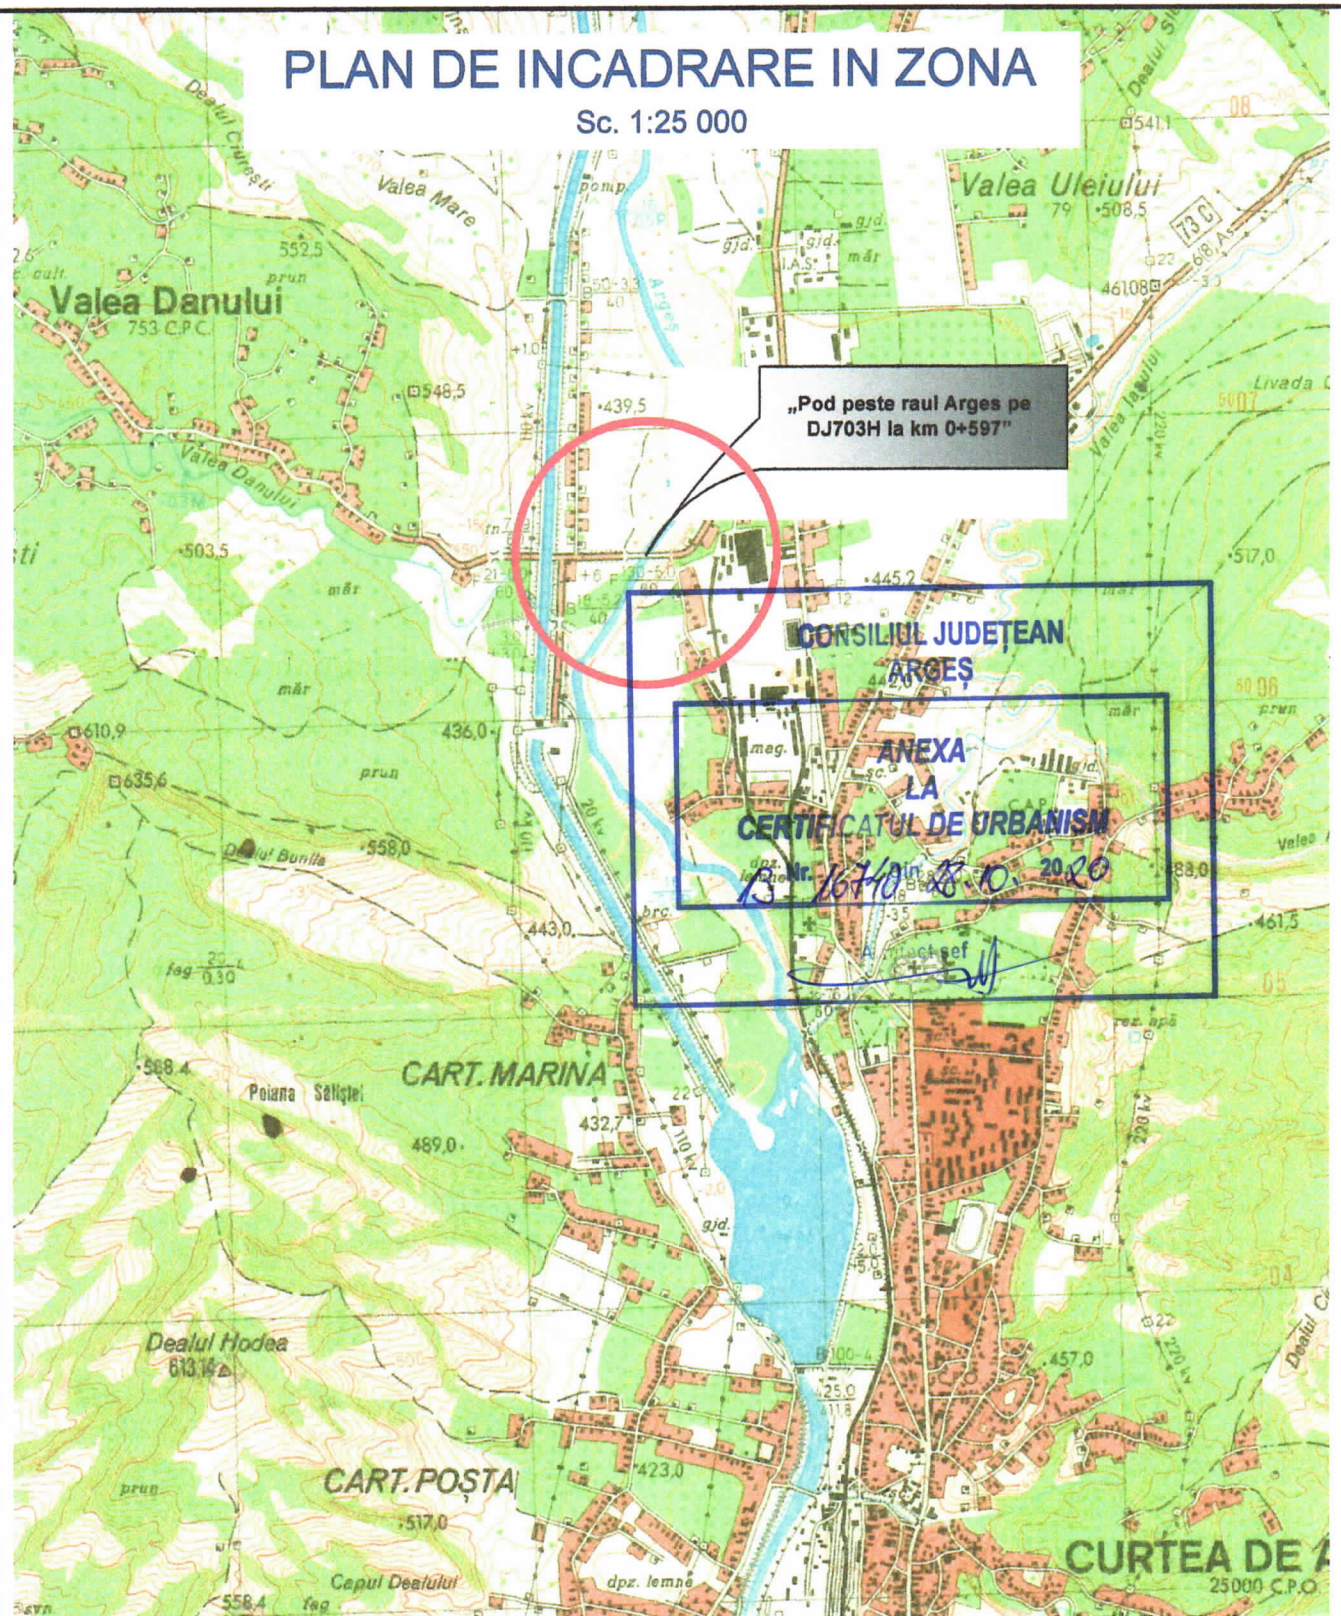

VERIFICATOR / EXPERT	NUME	SIGNATURA	CERINȚA	REFERAT / EXPERTIZĂ NR. / DATA	
PROIECTANT SC INFRA PROCONSUL SRL Pitești, Tel/Fax: 0348.43.42.45 Servicii de Proiectare și Consultanță în Infrastructură email: infra.proconsul@gmail.com CUI 15626100 J03/978/2003				Beneficiar: JUDETUL ARGES, mun. Pitesti, Piata Vasile Milea nr.1	
				Proiect nr: 14121/2020	
SPECIFICAȚIE		NUME		SIGNATURA	
Sef proiect		ing. Ion Stancu		SCARA : 1:25000	
Proiectat		ing. Catalin Carnu		DATA : 09/2020	
Desenat		ing. Paraschiva Carnu		Titlu planșa: PLAN DE INCADRARE IN ZONA	
Verificat		ing. Ion Stancu		Titlu planșa: PLAN DE INCADRARE IN ZONA	
				Faza: C.U.	
				Plansa nr.: P.01	