


Prezentul document
recepționat este valabil
însoțit de procesul
verbal de recepție
nr. 14218/ data 20.10.2020
(1928)

Oficiul de Cadastre și Publicitate Imobiliară
ARGES
Nr. 218/05.11.2020
(nr. de înregistrare/ata)
Recepționat de
(prenumele și numele conținutului)

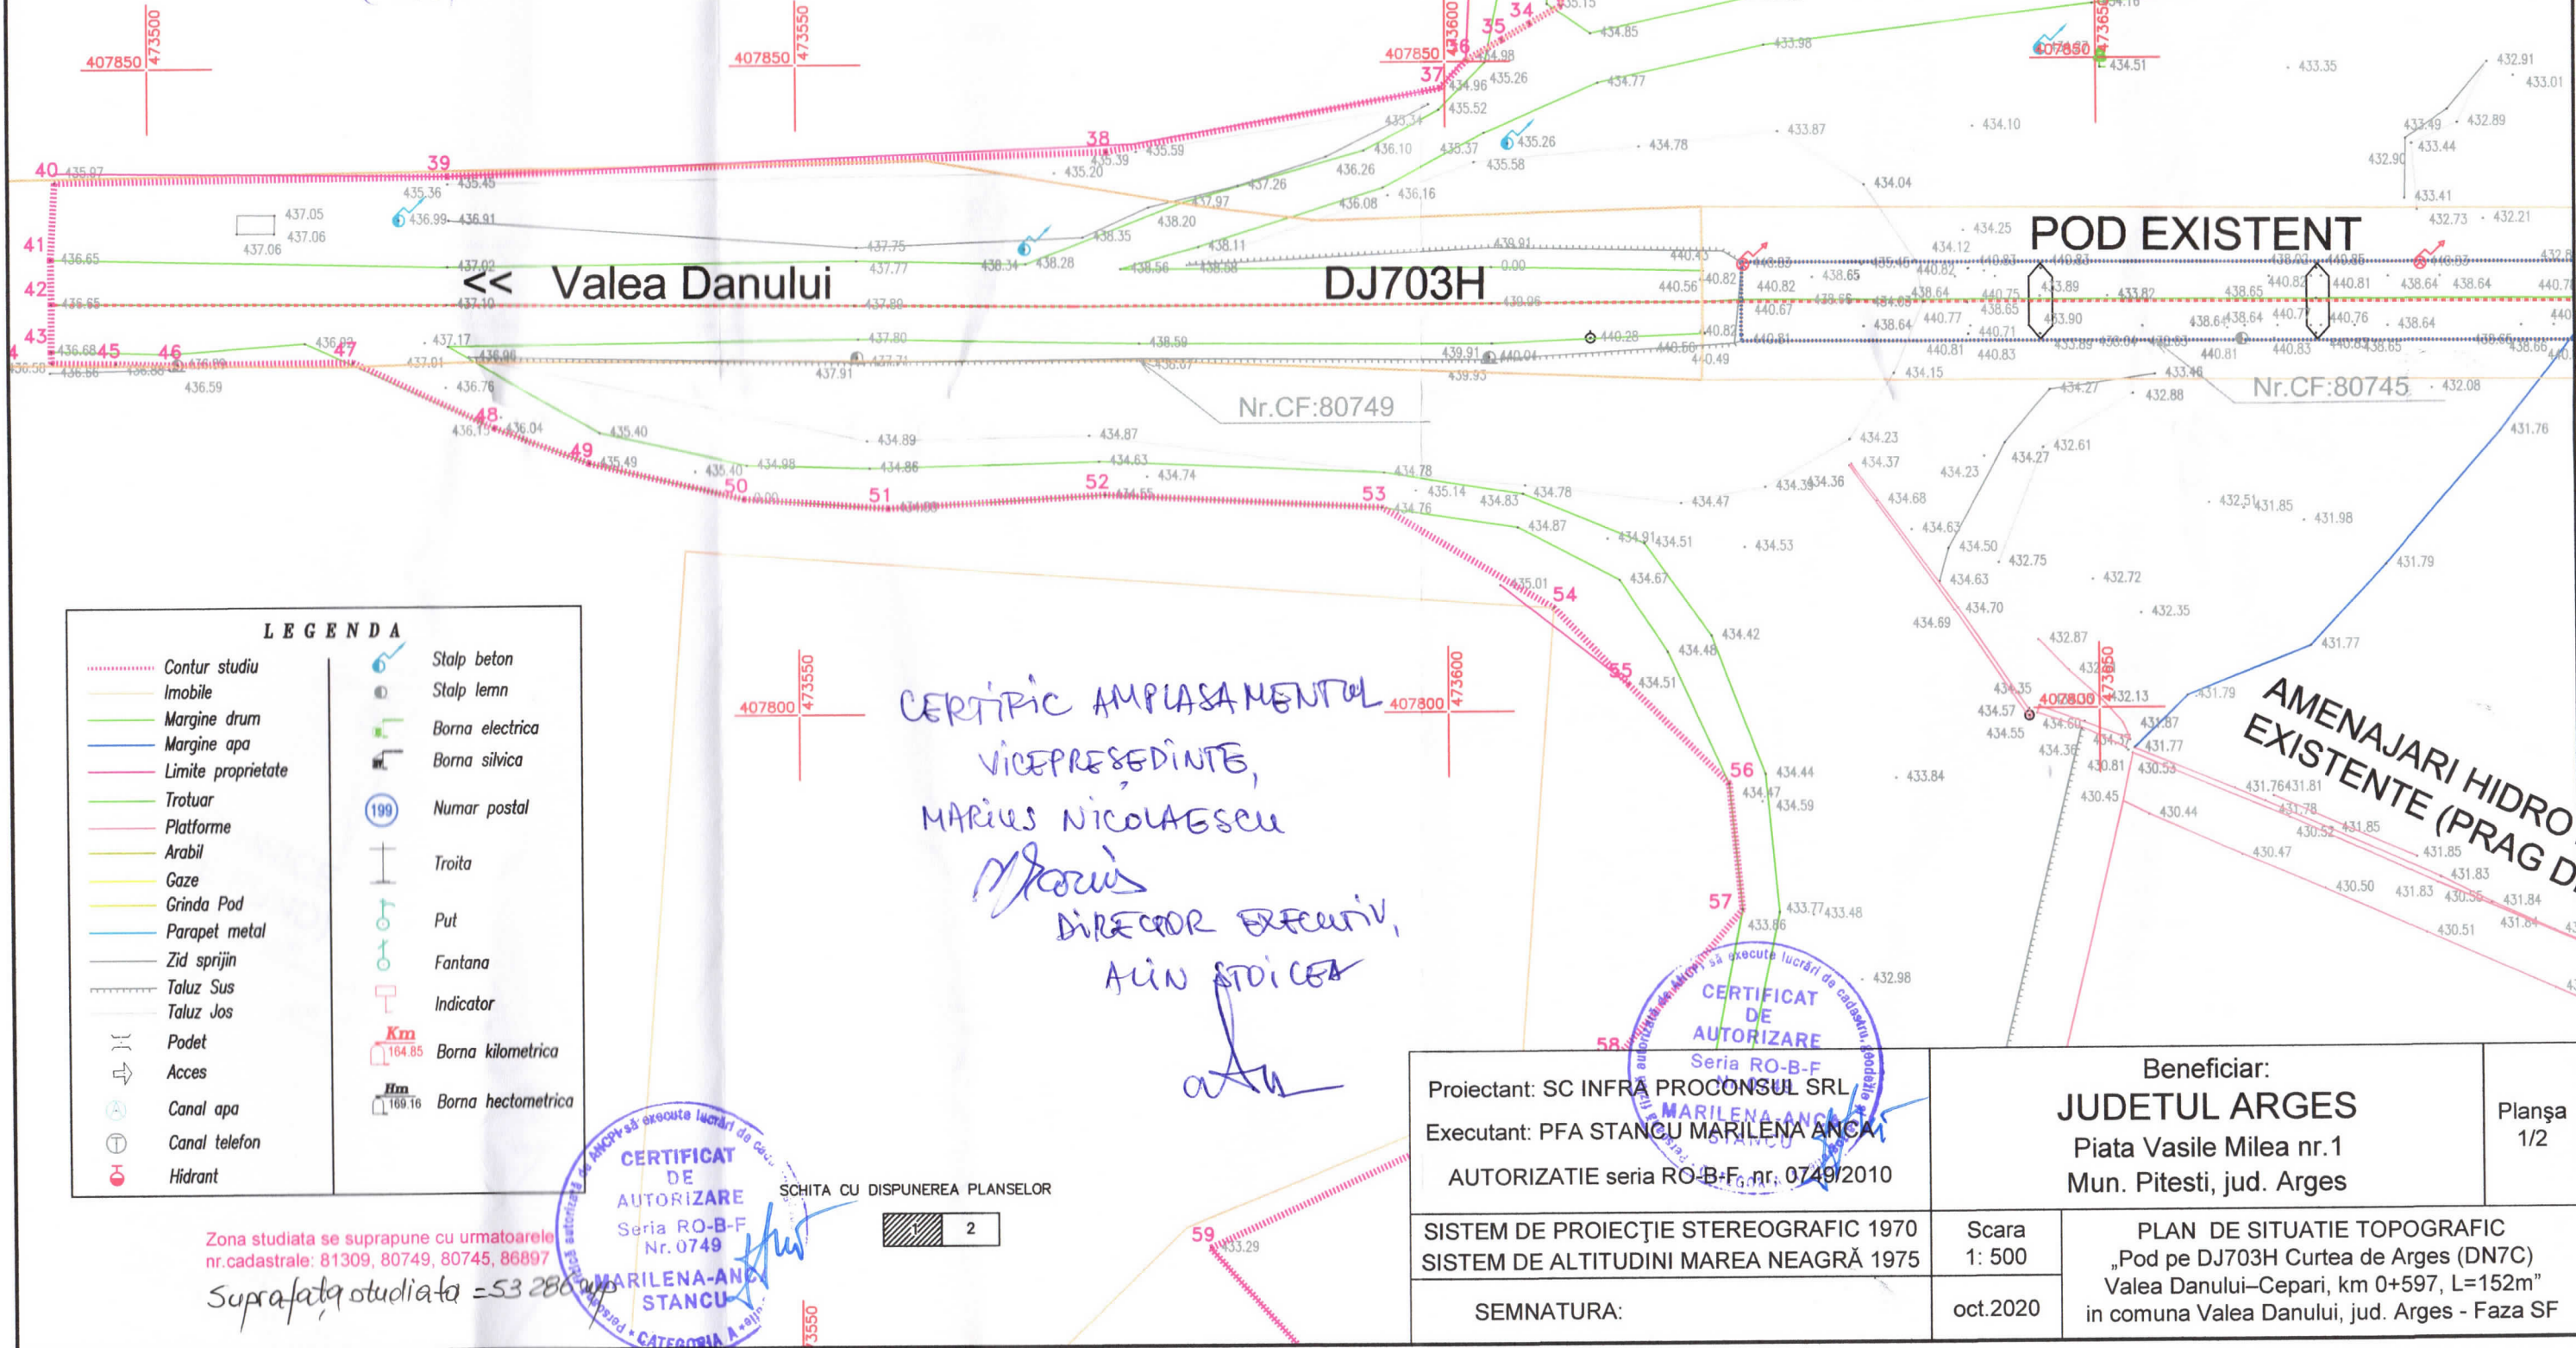

Zona studiata se suprapune cu urmatoarele
nr.cadastrale: 81309, 80749, 80745, 86897

Suprafata studiata = 53 286 mp

CERTIFICAT DE AUTORIZARE
Seria RO-B-F
Nr. 0749
MARILENA ANCA STANCU
CATEGORIA A

SCHITA CU DISPUNEREA PLANSELOR

2

