



Sețiunea B-B

scara 1: 50

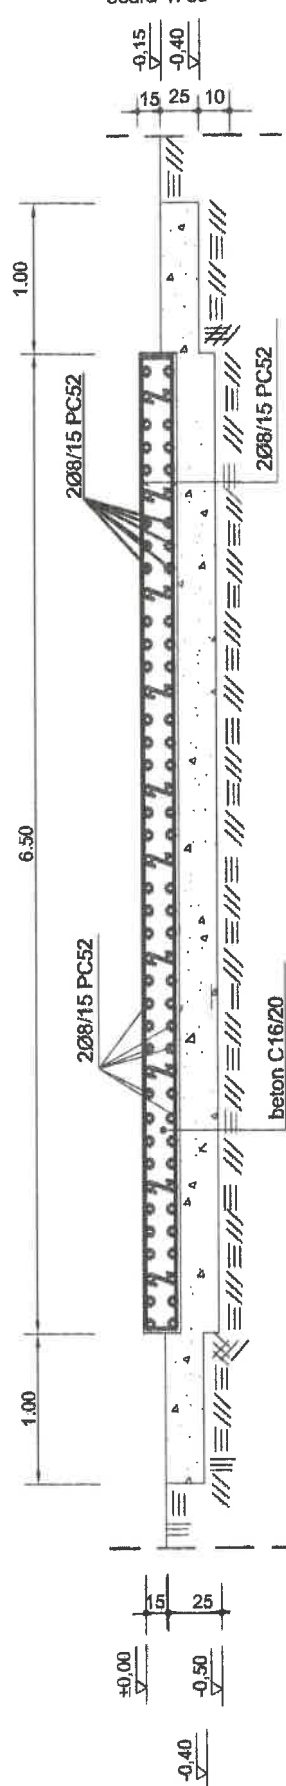

B

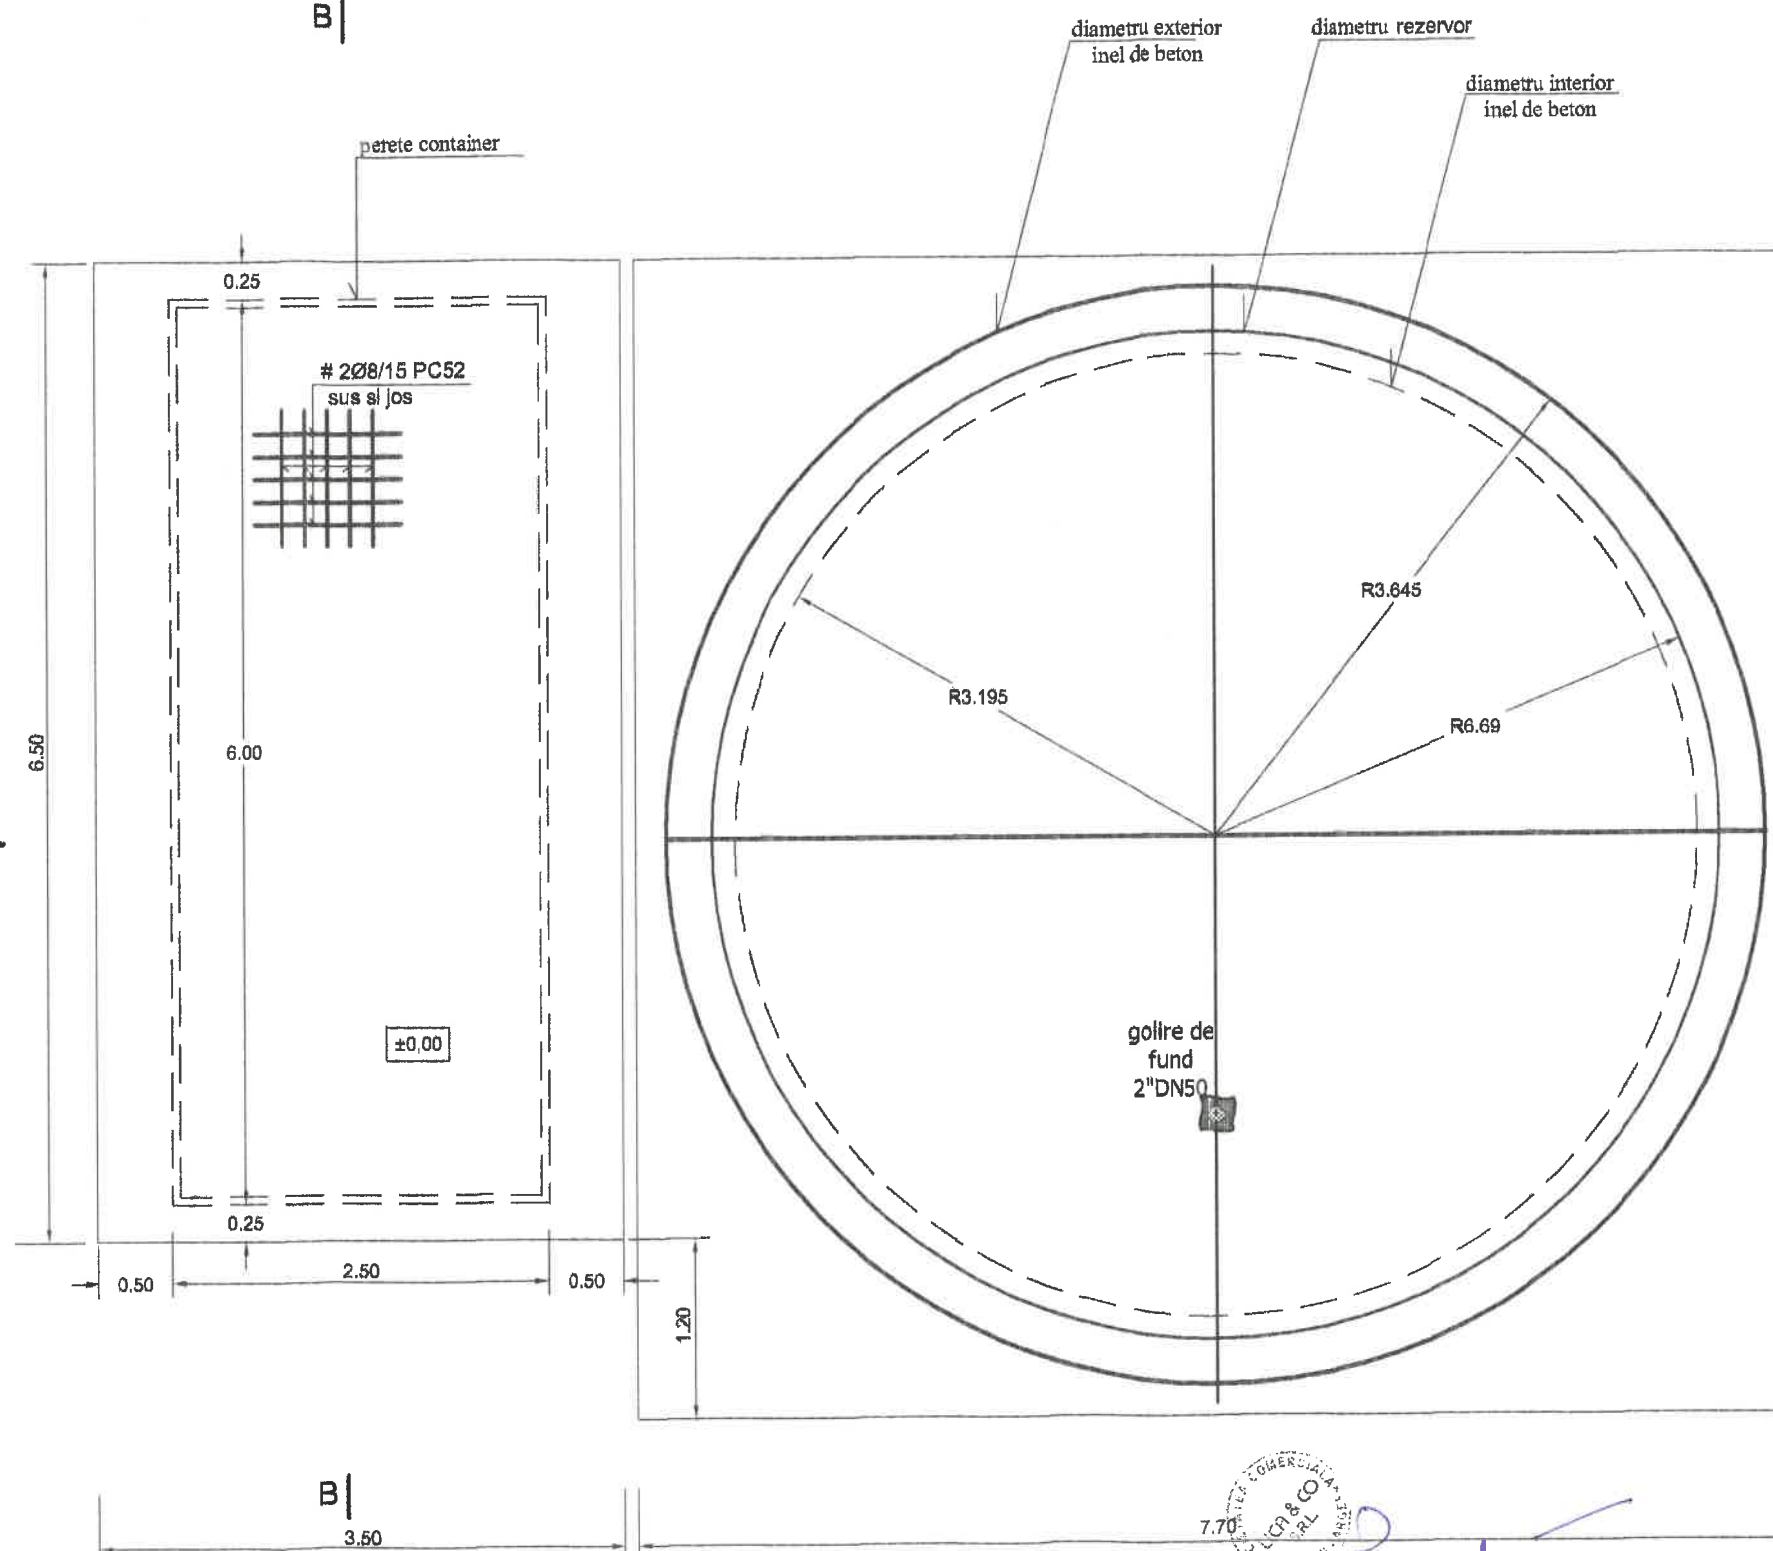

diametru exterior
inel de beton

diametru rezervor

diametru interior
inel de beton

MATERIALE

Beton : C 8/10
C 16/20
C 20/25
Otel : PC52 : OB37



Prezenta planșă se va citi cu planșă R02

S.C. LICA & CO S.R.L. Pitești, str. E. Grigorescu, bloc P3a, scara A, ap. 15, jud. Argeș Nr. reg. comerțului: J03/2891/1992 Telefon: 0745172607 mail: vasilie_talian@yahoo.com			Beneficiar: Spitalul Județean de Urgență Pitești, județ Argeș		Proiect: 0110/2019
SPECIALITATE : REZISTENȚA			Denumire Proiect: Instalație de rezervă apă la secțiile exterioare Oncologie și Infecțioase		Faza: P.T.
SPECIFICATIE			Adresa: Municipiul Pitești, str. I.C. Brătianu, nr. 56, județ Argeș		Planșă R 01
PROIECTAT	ing. Talian Mihaela	SEMNAȚURA	Scara 1:50	Titlu planșă: Plan, secțiune placă	
VERIFICAT	ing. Talian Vasile		11.2019		
DESENAT	ing. Talian Vasile				