
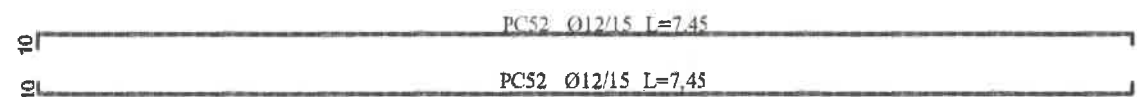


Secțiunea A-A

scara 1: 50

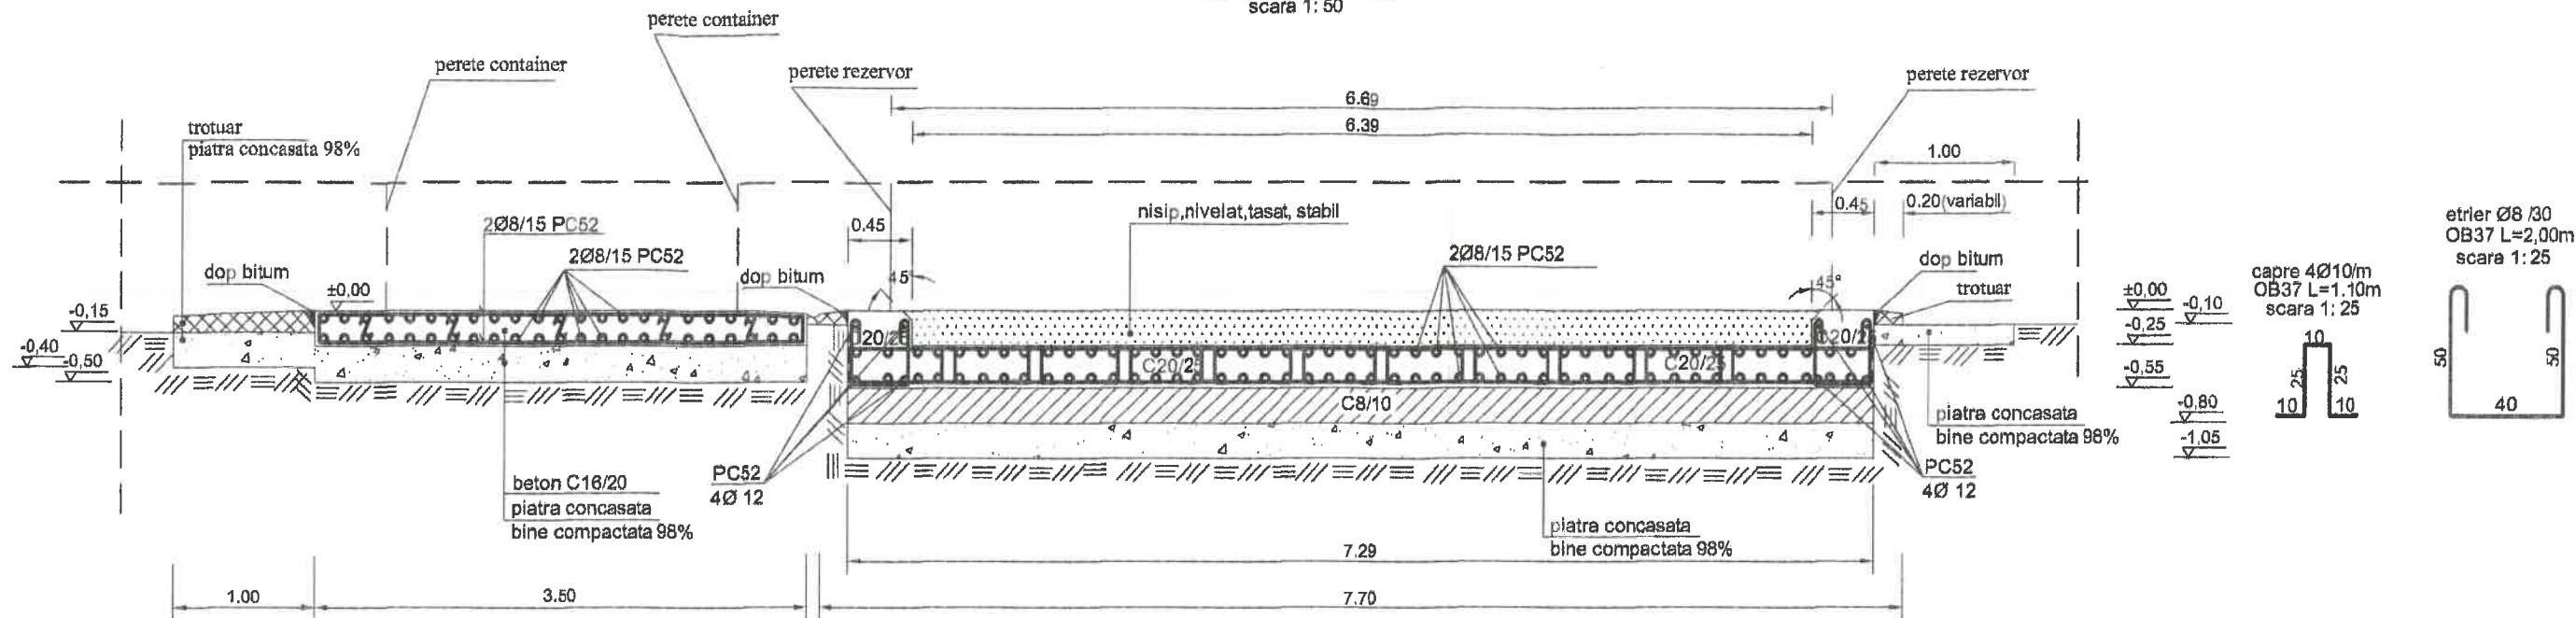

EXTRAS DE ARMATURA - PLACA

marca	Φ	No.	Lungime	OB37	PC52
	8	40	6,75	270,00	
	8	78	3,75	292,50	
LUNGIME TOTALA / Φ				562,50	0,00
MASA / ml				0,395	0,888
MASA / Φ				222	0
TOTAL (kg)				222	0

EXTRAS ARMATURA - RADIER

marca	Φ	No.	Lungime	OB37	PC52	
				Φ 8	Φ 12	Φ 14
1	12	196	7,45		1460,20	
2	12	4	22,89		91,56	
3	8	76	2	152,00		
4	8	56	1,1	61,60		
LUNGIME TOTALA / Φ				213,60	1551,76	0,00
MASA / ml				0,395	0,888	1,210
MASA / Φ				84	1378	0
TOTAL (kg)				84	1378	

MATERIALE

Beton : C 8/10
C 16/20
C 20/25
Otel : PC52 : OB37

NOTA

Inainte de inceperea sapaturilor firma de executie are obligatiade a lua masuri pentru protectia muncii corespunzatoare acestui tip de lucrari Lungimile armaturilor se vor calcula pe cofrag. Proiectarea structurii rezervorului este asigurata de furnizorul de echipamente tehnologice.

Constructorul si beneficiarul vor solicita prezenta proiectantului la fazele determinante de mai jos:

- verificarea naturii terenului de fundare (inginer geotehnician);
- verificarea armaturii in elementele armate.

Prezenta planşa se va citi cu planşa R01

S.C. LICA & CO S.R.L. Pitești, str. E. Grigorescu, bloc P3a,scara A, ap. 15, jud. Arges Nr reg. comerțului: J03/2891/1992 Telefon: 0745172607 mail: vasile_talian@yahoo.com			Beneficiar: Spitalul Judetean de Urgenta Pitești, judet Arges		Proiect: 0110/2019
SPECIALITATE : REZISTENTA			Denumire Proiect: Instalatie de rezerva apa la sectiile exterioare Oncologie si Infectioase		Faza: PT
Adresa: Municipiul Pitești, str. I.C.Bratianu, nr. 56, judet Arges			Titlu planşa: Sectiunea A-A		Planşa R 02
SPECIFICATIE	NUME	SEMNTATURA	scara 1:50 1:25 11.2019		
PROIECTAT	ing. Talian Mihaela				
VERIFICAT	ing. Talian Vasile				
DESENAT	ing. Talian Vasile				