


TABLOU ELECTRIC TECT  
3 X400/230 ; 50 Hz; In =  
40A

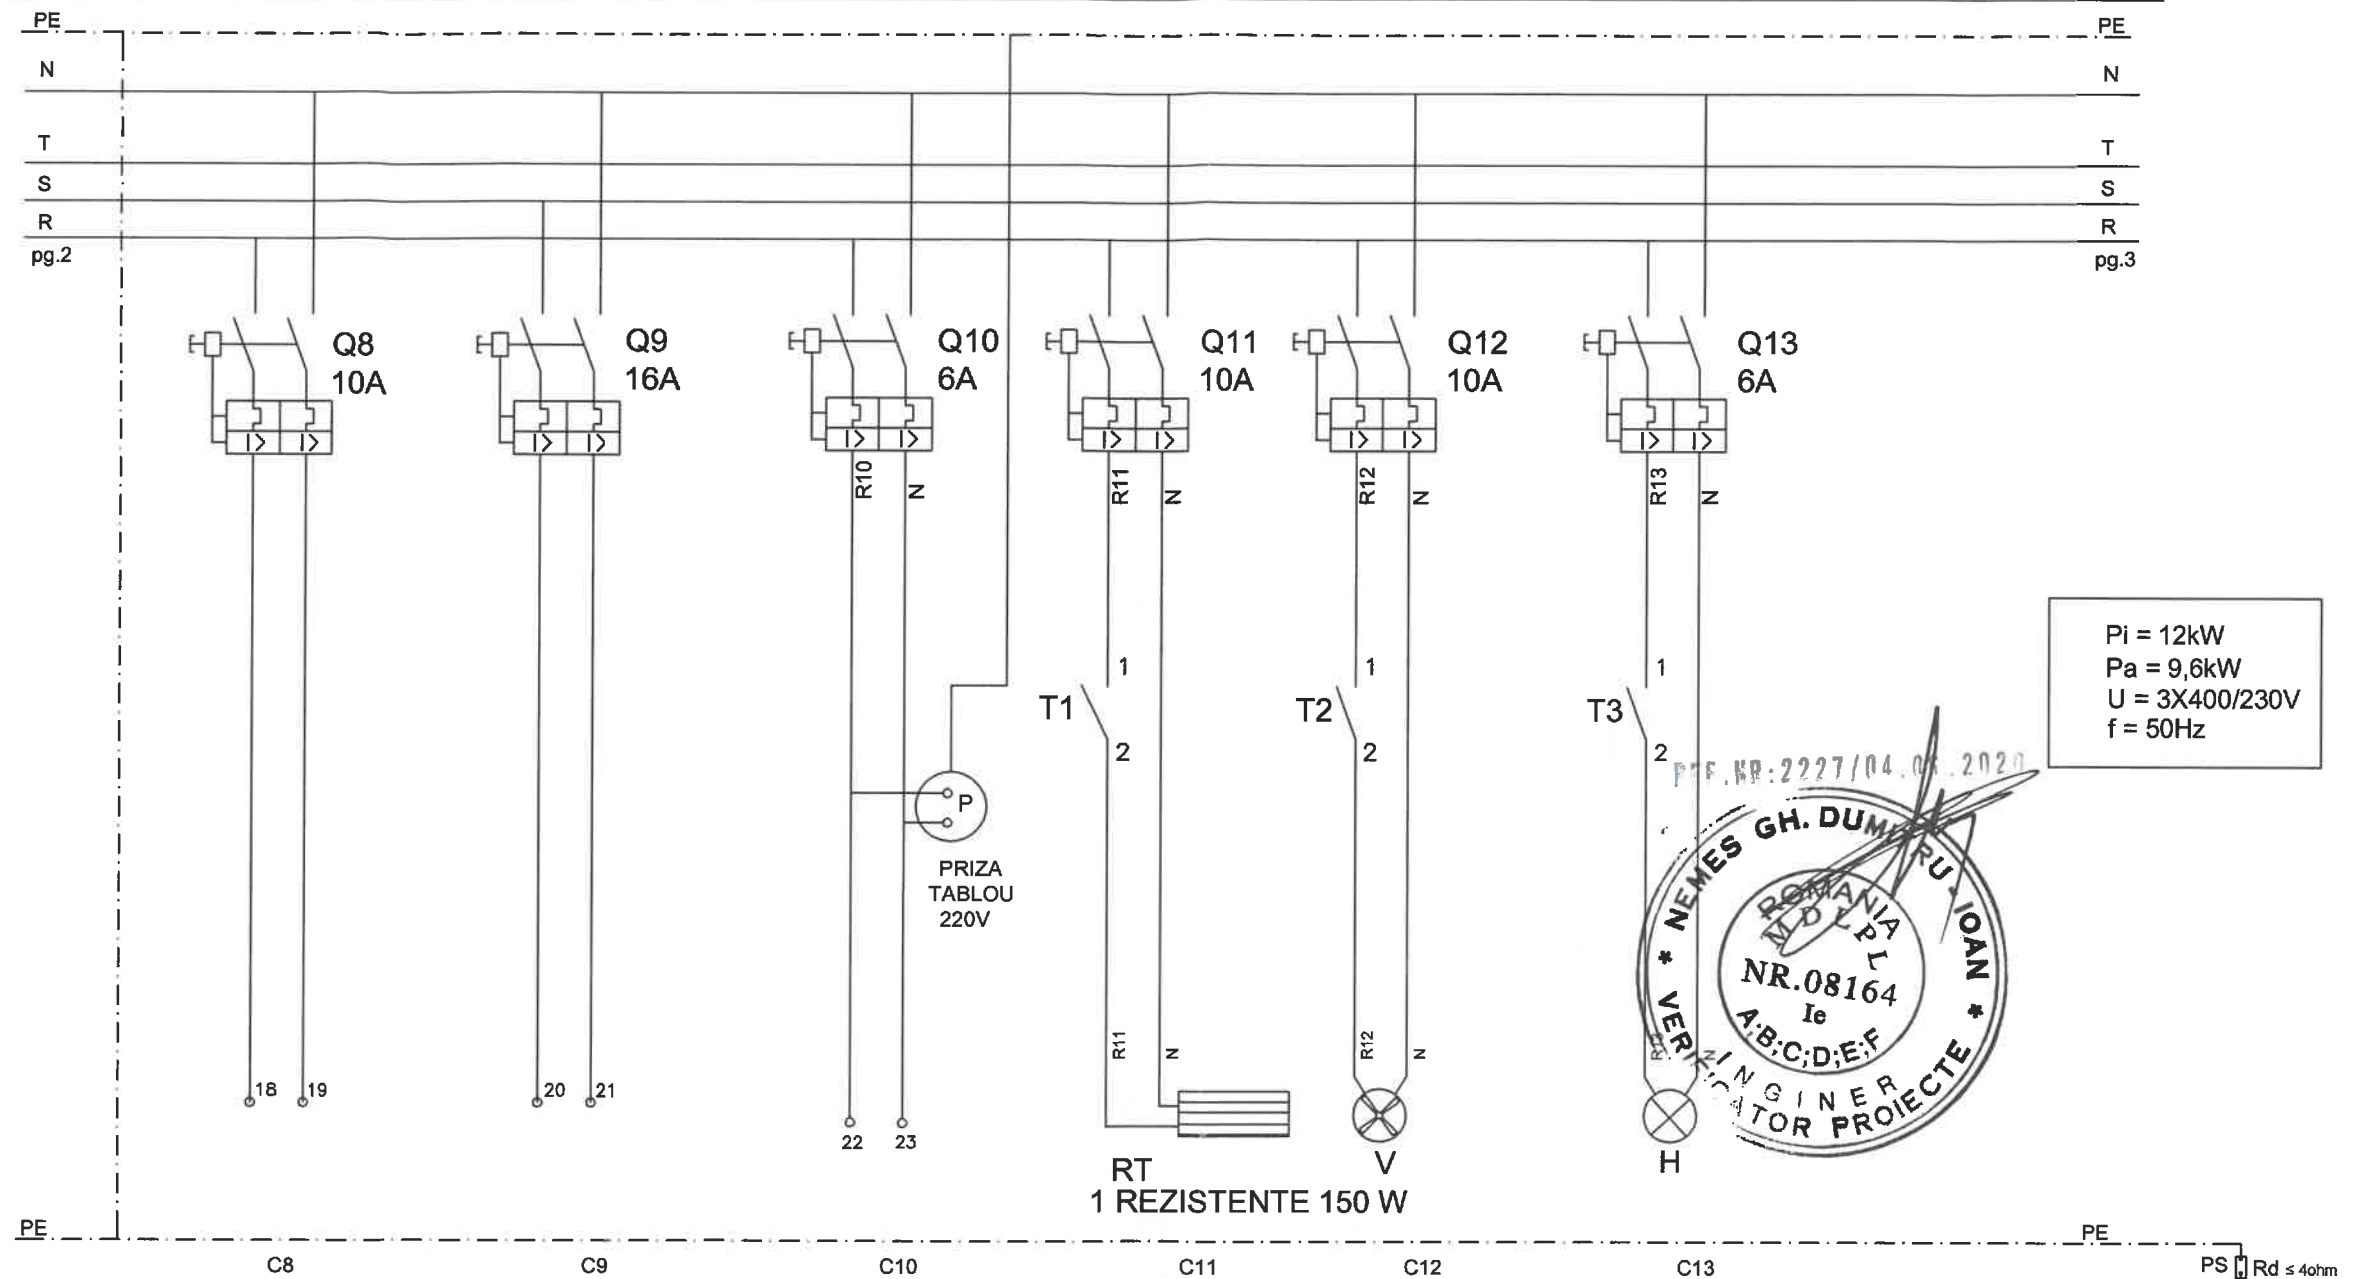

POMPA DOZATOARE	REZISTENTA REZERVOR	PRIZA SERVICE IT	INCALZIRE TABLOU TECT	VENTILATIE	ILUMINAT COFRET
0,1 kW	3 kW		0,15 kW		
CYY 3X1,5mmp	CYY 3X2,5mmp				

NOTA

Prezentul tablou electric, ca si celelalte tablouri secundare (TESP, TESPI, TEUV) vor fi executate si livrate de furnizori specializati in domeniu, pe baza programului de automatizare prevazut in caietul de sarcini si fisa tehnica nr. 9, impreuna cu toata documentatia tehnica (piese scrise si desenate) aferenta. Alegerea aparaturii electrice pentru executia acestui cofret ramane la latitudinea furnizorului. Se vor respecta cerintele cuprinse in memoriul tehnic, caietul de sarcini si fisele tehnice, acestea nefiind restrictive privind calitatea si functionalitatea.

<b>PROIECTANT GENERAL</b> <b>S.C. LICA &amp; CO S.R.L.</b> Director: ing. Vasile Talian		str. Eremia Grigorescu, bl. P3, Pitesti, Arges tel. 0745 172 607 e-mail: vasile_talian@yahoo.com certificat de inmatriculare: J03/2891/1992		Beneficiar: <b>Spitalul Judetean de Urgenta Pitesti, judet Arges</b>	
<b>PROIECTANT DE SPECIALITATE</b> <b>P.F.A. NICULEA ELENA</b>		str. Dacia, bl. A5, sc. G, ap. 5, Pitesti, Arges tel. 0727779949 e-mail: niculeaelena@yahoo.com certificat de inmatriculare: J40/3967/2000		Denumire Proiect: Instalatie de rezerva apa <b>Spitalul nr. 2</b> Adresa: municipiul Pitesti, str. Negru Voda, nr. 53, judet Arges	
SPECIALITATEA: INSTALATII ELECTRICE		SEMNATURA ing. NICULEA ELENA		SCARA %	
SEF PROIECT ing. Talian Vasile		PROIECTAT ing. Niculea Elena		DATA 11.2019	
DESENAT ing. Talian Vasile		TITLU plansa: TABLOU ELECTRIC TECT - SCHEMA ELECTRICA		Proiect C: 0210/2019 Faza PT Plansa IE-04.2	