


**TABLOU ELECTRIC TECT**  
3 X400/230 ; 50 Hz; In = 40A

la plasa IE-02.08

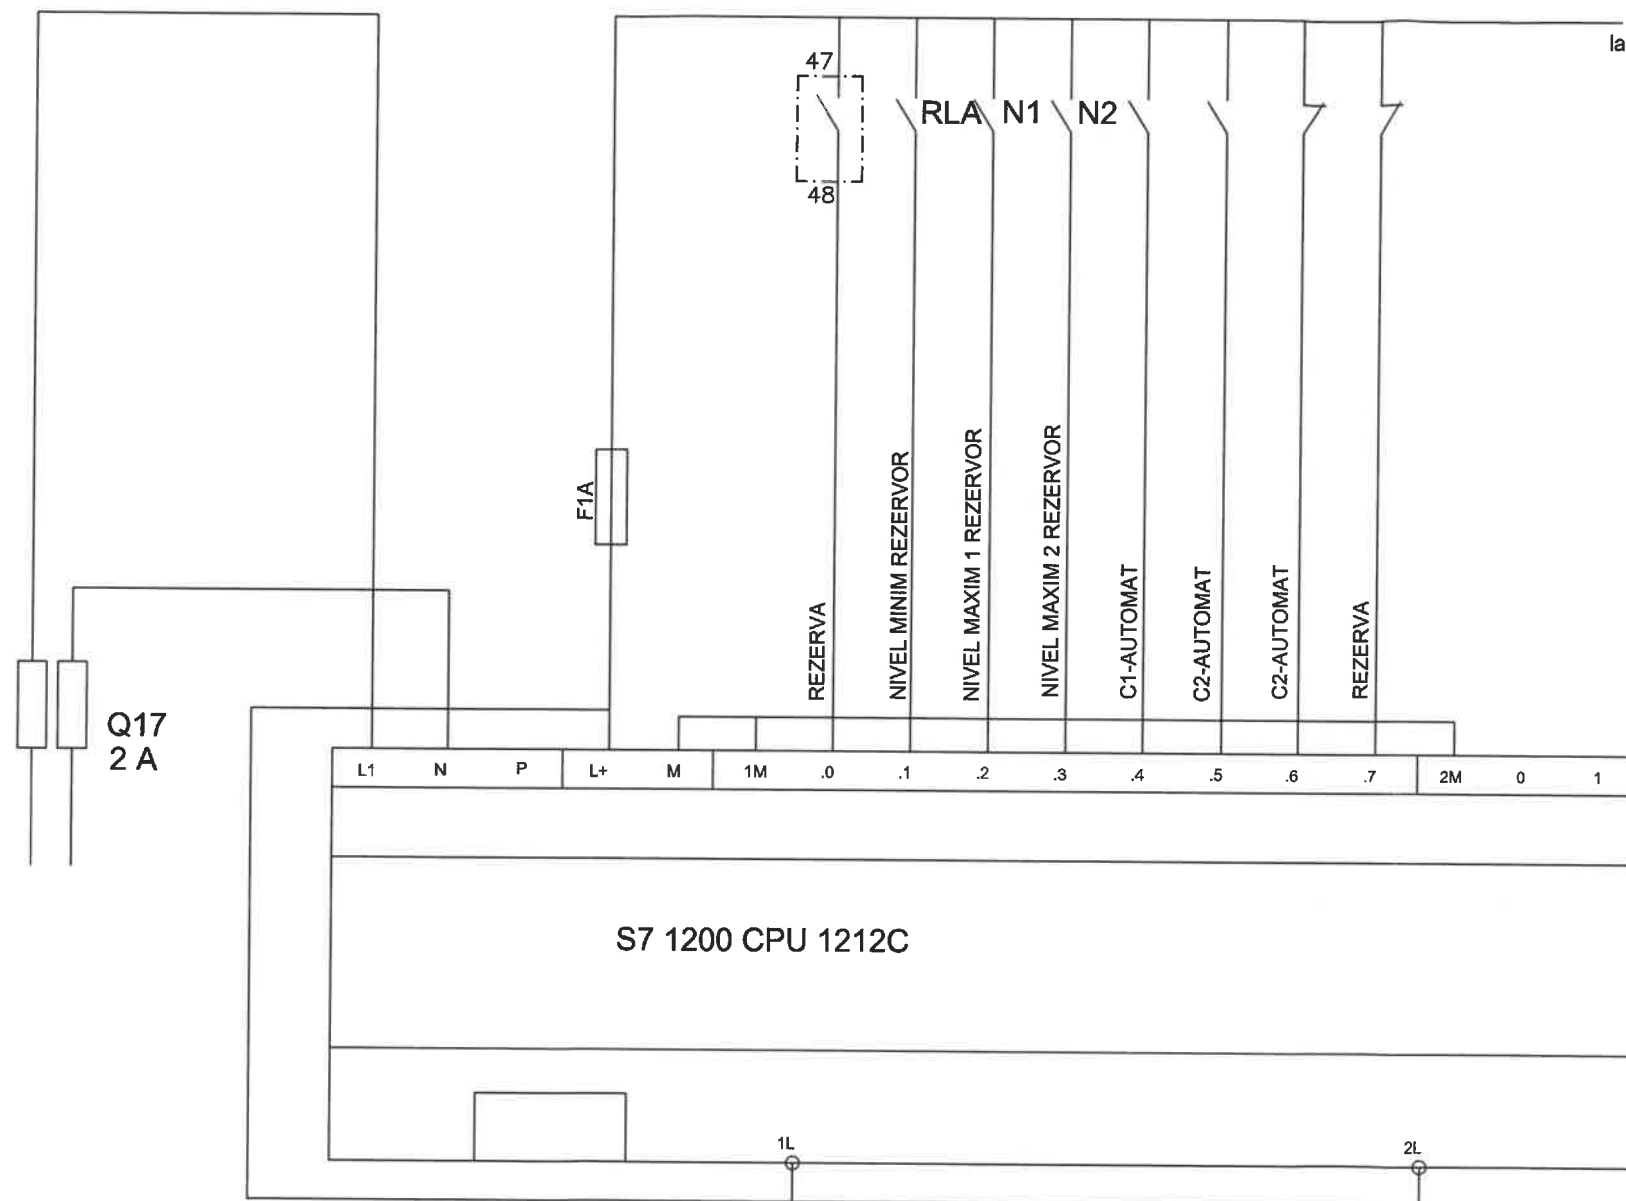

**NOTA1**

Tabloul electric TECT este dotat cu automat programabil Siemens S71200 ce permite printr-o conexiune la internet o monitorizare la distanta a functionarii statiei fie dintr-un browser web fie in sisteme SCADA. Comunicatia cu Dispecerul se poate realiza prin ethernet folosind comunicatia modbus TCP. Conexiunea la statie se realizeaza atunci cand se poate asocia automatului un IP fix fie dintr-o retea locala fie prin conexiune gprs de la un operator de telefonie mobila din zona.

Rezervorul de stocare a apei este prevazut cu urmatoarele aparate de automatizare:  
- senzor de nivel care da comanda de deschidere/inchidere a electrovanei cand nivelul apei in rezervor atinge nivelul maxim;  
- senzor de nivel al apei in rezervoare care semnalizeaza optic si acustic atingerea nivelului rezervei intangibile de incendiu si golirea rezervorului.

Pi = 12kW  
Pa = 9,6kW  
U = 3X400/230V  
f = 50Hz

**NOTA 2**

Prezentul tablou electric, ca si celelalte tablouri secundare (TESP, TESPI, TEUV) vor fi executate si livrate de furnizori specializati in domeniu, pe baza programului de automatizare prevazut in caietul de sarcini si fisa tehnica nr. 9, impreuna cu toata documentatia tehnica (piese scrise si desenate) aferenta. Alegerea aparaturii electrice pentru executia acestui cofret ramane la alegerea furnizorului. Se vor respecta cerintele cuprinse in memoriul tehnic, caietul de sarcini si fisele tehnice, acestea nefiind restrictive privind calitatea si functionalitatea.



<b>PROIECTANT GENERAL</b> <b>S.C. LICA &amp; CO S.R.L.</b> Director: Ing. Vasile Talian		str. Eremia Grigorescu, bl. P3, Pitesti, Arges tel. 0745 172 607 e_mail: vasilie_talian@yahoo.com certificat de inmatriculare: J03/2891/1992		<b>Beneficiar:</b> <b>Spitalul Judetean de Urgenta Pitesti, judet Arges</b>	
<b>PROIECTANT DE SPECIALITATE</b> <b>P.F.A. NICULEA ELENA</b>		str. Dacia, bl. A5, sc. G, ap. 5, Pitesti, Arges tel. 0727779949 e_mail: niculeaelena@yahoo.com certificat de inmatriculare: J40/3967/2000		<b>Denumire Proiect:</b> Instalatie de rezerva apa Spitalul nr. 2 Adresa: municipiul Pitesti, str. Negru Voda, nr. 53, judet Arges	
<b>SPECIALITATEA: INSTALATII ELECTRICE</b>		<b>SEMNTURA</b> Ing. Niculea Elena	SCARA %	Titlu plansa: AUTOMATIZARE AUTOMAT PROGRAMABIL	
SEF PROIECT	Ing. Talian Vasile	PROIECTAT	Ing. Niculea Elena	DESENAT	Ing. Talian Vasile
		DATA 11.2019		Proiect C: 0210/2019 Faza PT Plansa IE-06.5	