


FATADA PRINCIPALA



FATADA POSTERIOARA

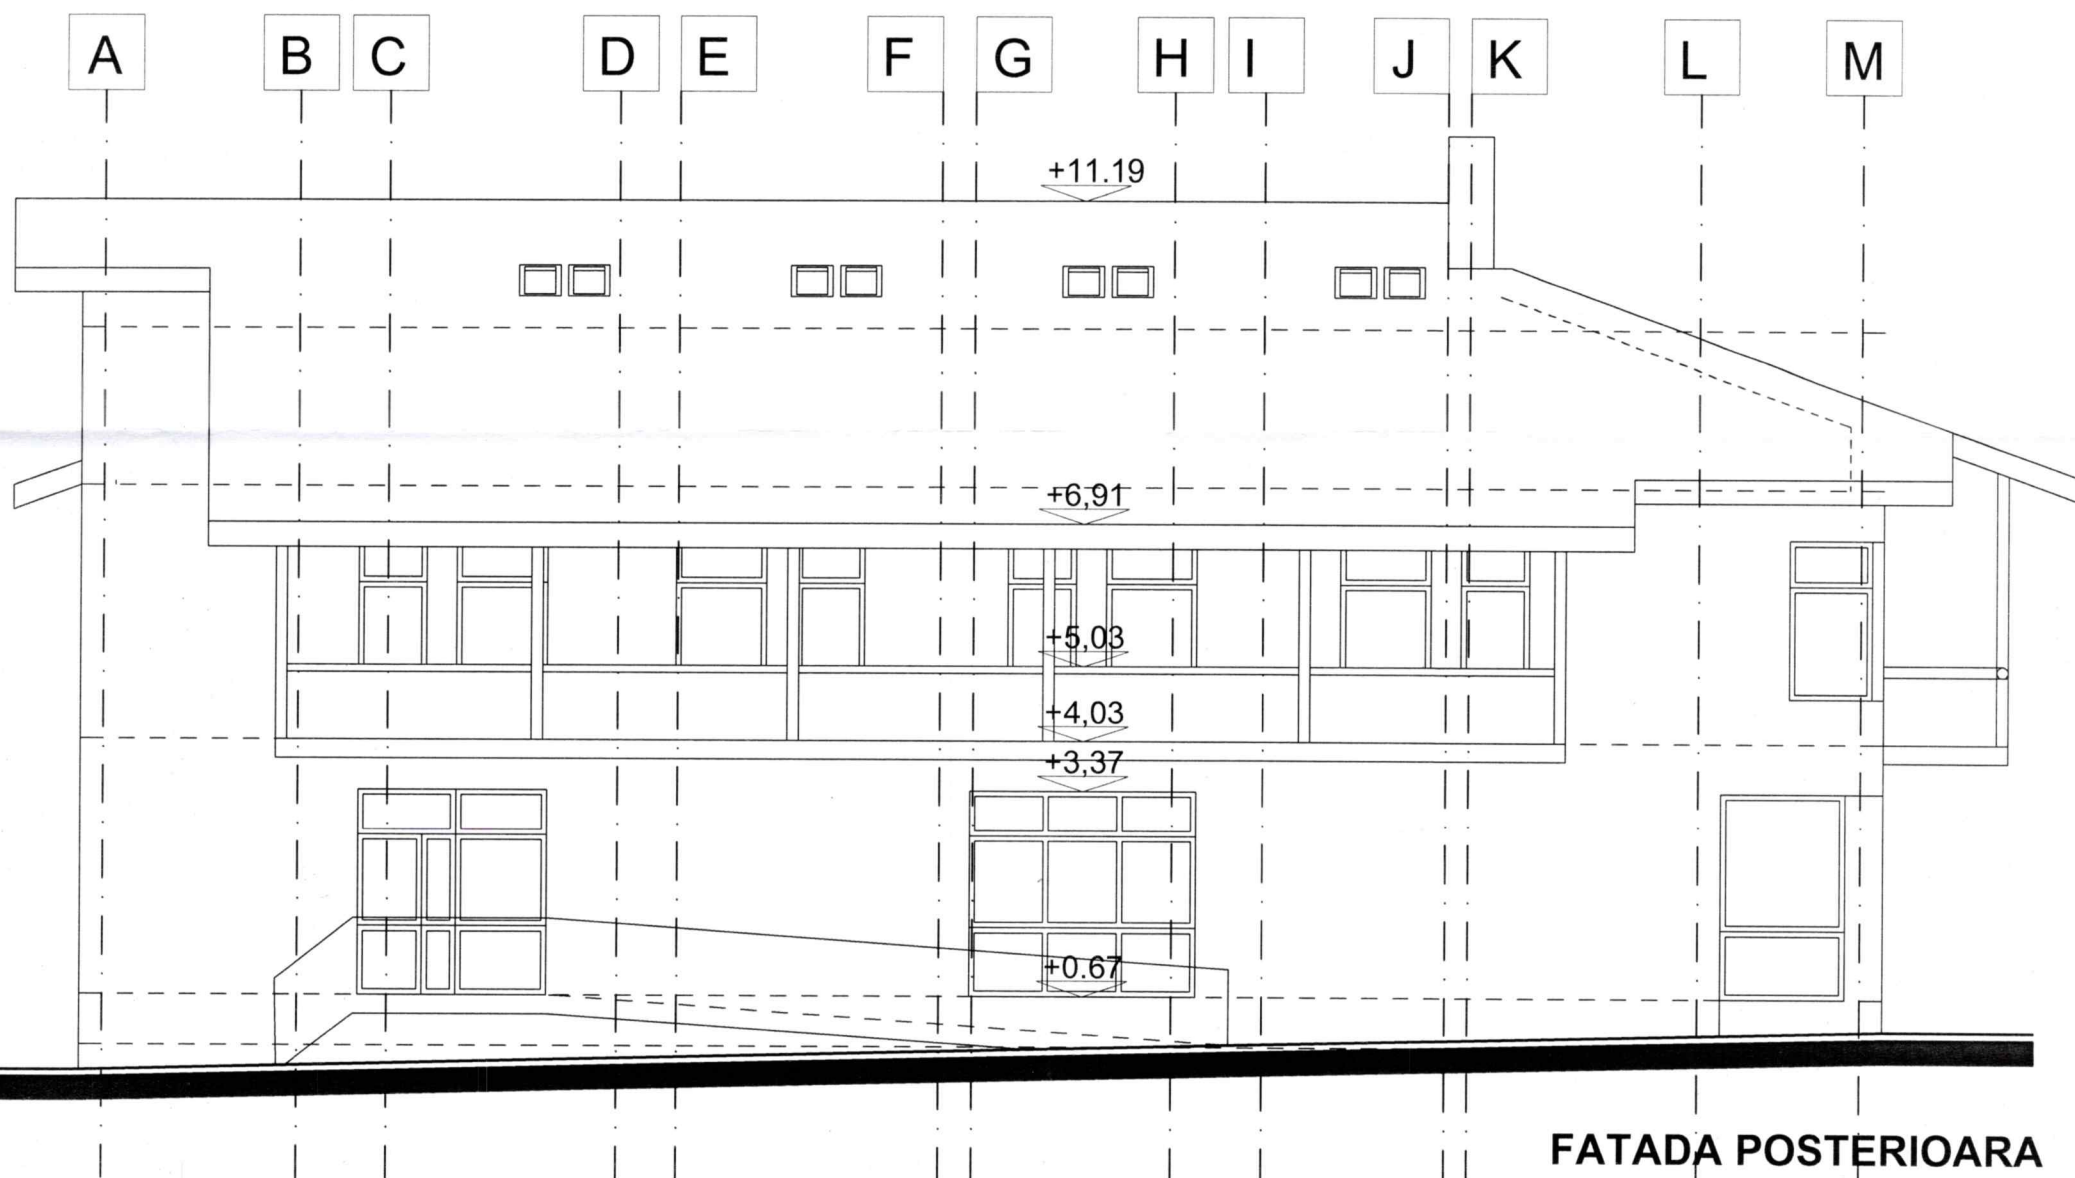

		beneficiar: <b>UAMS DEDULESTI</b>		PROIECT NR. <b>07/2020</b>
<b>S.C. A90 S.R.L.</b>		titlu proiect: REABILITARE, SUPRAETAJARE ŞI EXTINDERE CORP "A" DE LA UNITATEA DE ASISTENŢĂ MEDICO-SOCIALĂ DEDULEŞTI Sat Deduleşti, Comuna Morăreşti Jud. Arges		FAZA <b>DALI</b>
AUT. J03/1867/91		SCARA 1:100		PLANŞA NR. <b>A18</b>
ŞEF PROIECT	arh. Pompiliu SOARE	titlu planşă: <b>VARIANTA 2</b>		
PROIECTAT	arh. Pompiliu SOARE	<b>FATADA PRINCIPALA</b>		
	arh. Alexandru RAUTA	<b>FATADA POSTERIOARA</b>		
DESENAT	arh. Alexandru RAUTA	DATA 12/2020		