



ÎNCADRARE ÎN ZONĂ Scara 1:5000  
COMUNA MORĂREȘTI

O.C.P.I. ARGES

Nr. 20618/12.04.2013

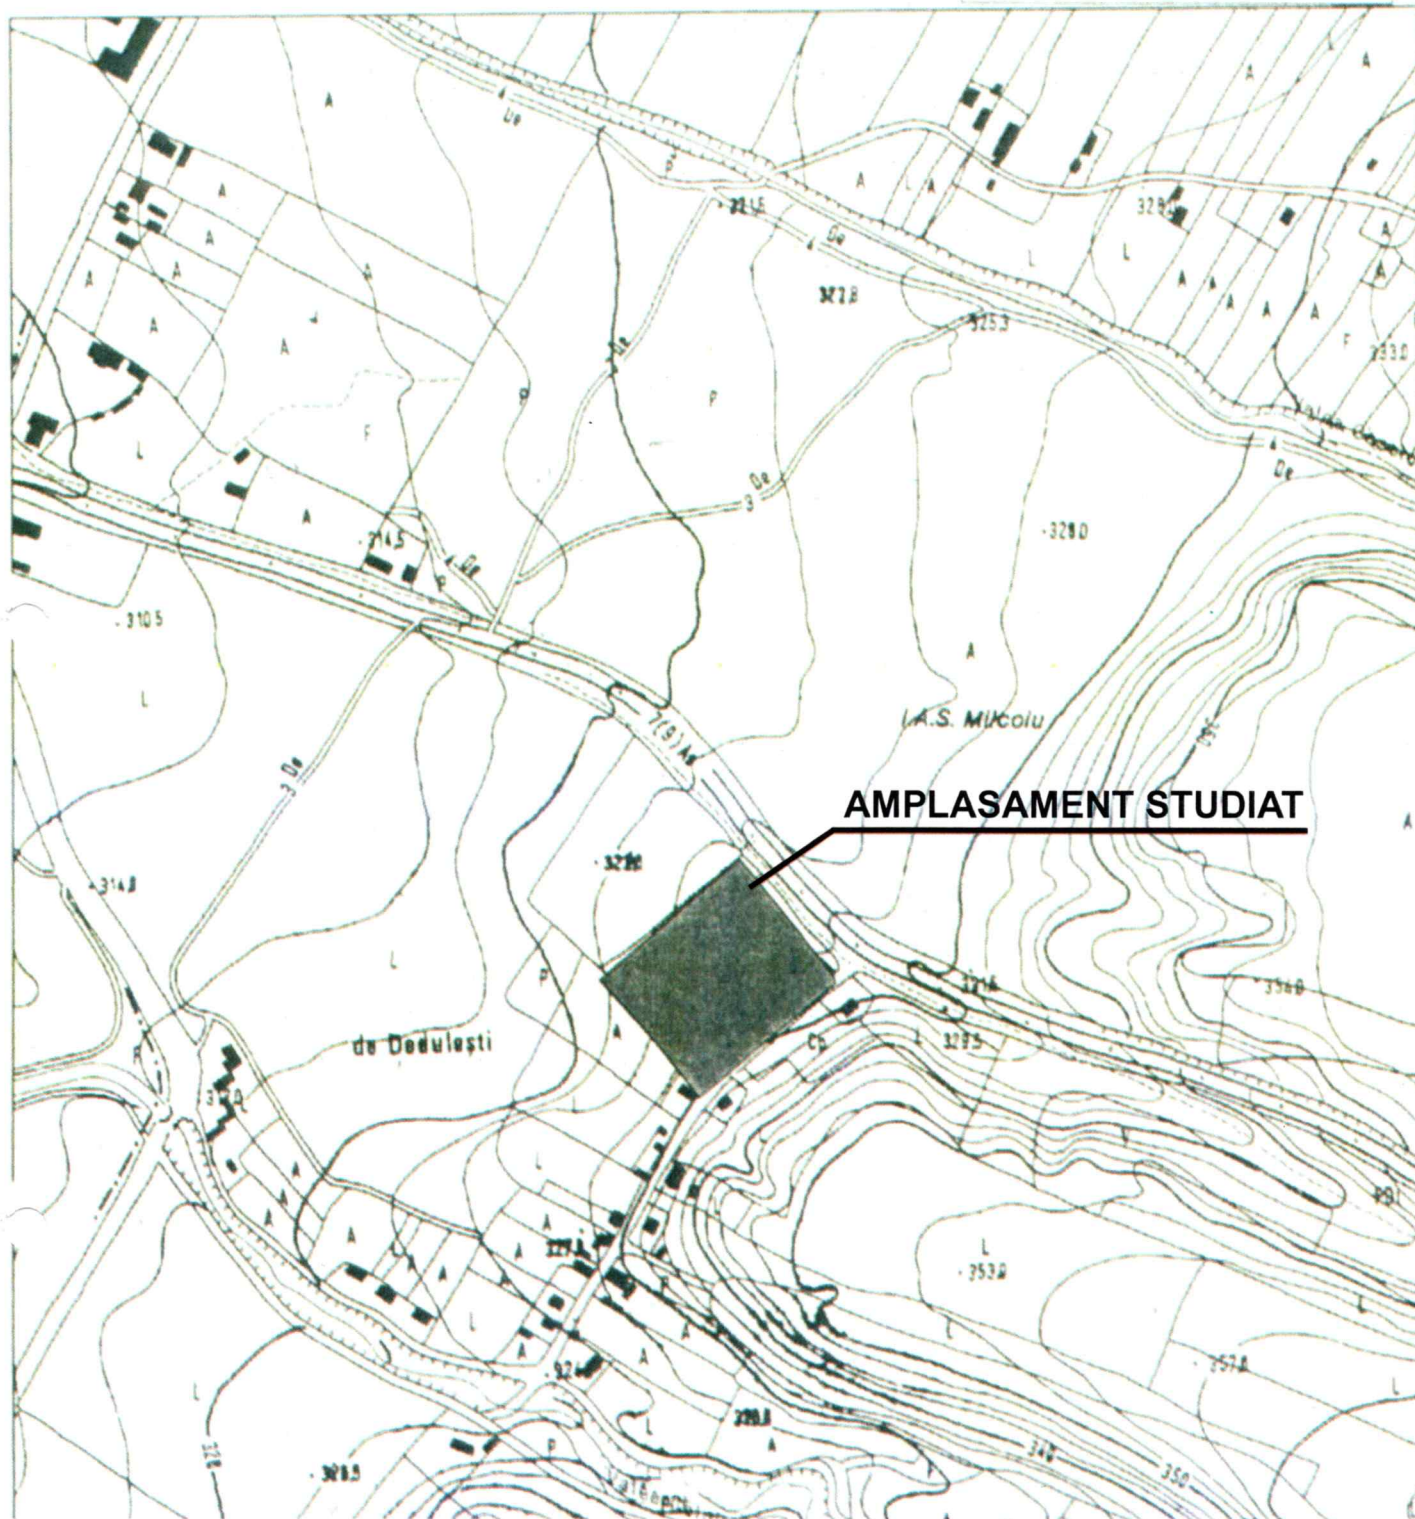

 <b>S.C. A-90 S.R.L.</b> <b>J03/1867/91</b>			Beneficiar	UAMS DEDULEȘTI	PROIECT NR. 07/2020
ORDINUL ARHITECTILOR DIN ROMANIA 748 Pompiliu SOARE Arhitect cu drept de semnătură			Titlu proiect:	REABILITARE, SUPRAETAJARE ȘI EXTINDERE CORP „A” DE LA UNITATEA DE ASISTENȚĂ MEDICO-SOCIALĂ DEDULEȘTI	FAZA <b>DALI</b>
SEF PROIECT arh. Pompiliu SOARE PROIECTAT arh. Pompiliu SOARE PROIECTAT arh. Alexandru RAUTA DESENAT arh. Alexandru RAUTA			Sat Dedulești, Comuna Morărești Jud. Argeș 1:5000 12/2020		PLANȘA NR. <b>A1</b>
			Titlu planșă:		
			PLAN ÎNCADRARE ÎN ZONĂ		