

ANEXA NR. 2


Plan de amplasament si delimitare a imobilului

Scara 1:1000

Nr. cadastral	Suprafata masurata a imobilului(mp)	Adresa imobilului: Com. Valea Iasului, sat Ungureni,
80297	27627	str Armand Calinescu, nr.5. Spitalul de pneumoftiziologie
Cartea Funciara nr.		"Sfantul Andrei", judetul Arges, intravilan
80297		Unitatea administrativa teritoriala (UAT)
		VALEA IASULUI



distanțe pe contur
 d 1-2 = 2 26 m
 d 5-6 = 11 20 m
 d 6-7 = 3 86 m
 d 7-8 = 8 35 m
 d 10-11 = 8 36 m
 d 11-12 = 8 23 m
 d 12-13 = 8 65 m
 d 13-14 = 11 42 m
 d 14-15 = 9 79 m
 d 15-16 = 9 11 m
 d 19-20 = 8 47 m
 d 22-23 = 3 24 m
 d 23-24 = 3 41 m
 d 28-29 = 4 75 m
 d 37-38 = 11 84 m
 d 40-41 = 5 86 m
 d 45-46 = 10 95 m
 d 46-47 = 11 22 m
 d 47-48 = 2 12 m

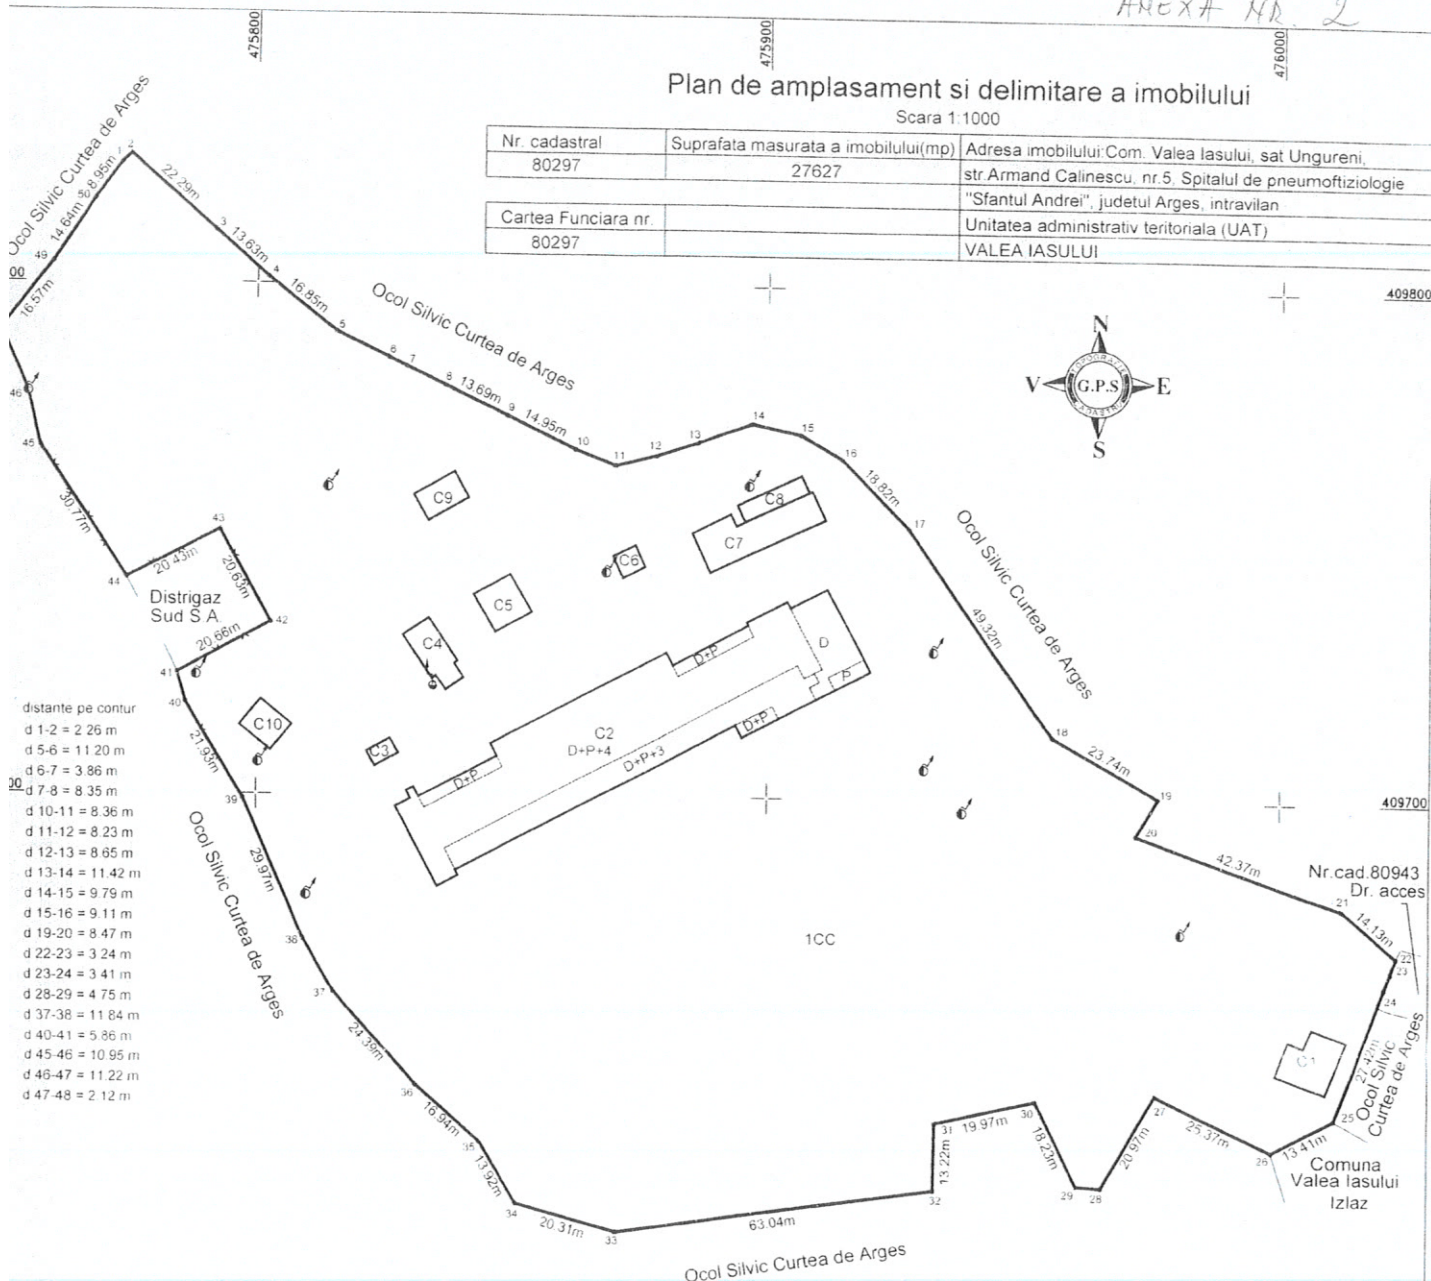

A. Date referitoare la teren			
Nr. parcela	Categorie de folosinta	Suprafata (mp)	Mentii
1	CC	27627	Imobil imprejmuit cu gard plasa din sarma intre pct 39 40 41 42 43 44 45
Total		27627	restul este neimprejmuit
B. Date referitoare la constructii			
Cod	Destinatia	Suprafata construita la sol (mp)	Mentii
C1	CAS	100	Supr.constr.desf = 100 mp - Cladire parter edificata in anul 1971
C2	CAS	1723	Supr.constr.desf = 9054 mp - Spital D+P+4 edificat in anul 1982
C3	CA	17	Supr.constr.desf = 17 mp - Magazin parter edificata in anul 1982
C4	CA	76	Supr.constr.desf = 76 mp - Pivnita edificata in anul 1982
C5	CA	70	Supr.constr.desf = 70 mp - Pivnita edificata in anul 1982
C6	CA	22	Supr.constr.desf = 22 mp - Pivnita edificata in anul 1982
C7	CA	175	Supr.constr.desf = 175 mp - Magazin si garaje parter edificata in anul 1982
C8	CA	50	Supr.constr.desf = 50 mp - Polata parter edificata in anul 1982
C9	CA	53	Supr.constr.desf = 53 mp - Magazin parter edificata in anul 1982
C10	CA	51	Supr.constr.desf = 51 mp - Post Trafo parter edificata in anul 1982
Total		2337	
Suprafata totala masurata = 27627 mp			
Suprafata din act = 27627 mp			
Executant SC GEOPOSSOLUTION SRL Confirm executarea masuratorilor la teren corectitudinea inlocuirii documentatiei cadastrale si corespondenta acesteia cu realitatea din teren Semnatura si stampila Semnat digital de Geani-Ion Patru Data: 2021.08.02 15:48:57 +03'00' Data 20.07.2021		Inspector Confirm introducerea imobilului in baza de date integrata si atribuirea numarului cadastral Semnatura si parafa Data 12.10.2021 din data 03-08-2021 Digitally signed by Mihaela Livia Badita Date: 2021.08.03 11:34:17 +03'00'	


ANEXA NR. 2

PLAN DE AMPLASAMENT SI DELIMITARE A CORPULUI DE PROPRIETATE
(intravilan)
Scara 1:500

Judetul ARGES
Unitatea administrativ-teritoriala Valea Iasului
Cod SIRUTA 019695
Adresa corpului de proprietate
Spitalul de Pneumoftiziologie "Sfantul Andrei"
Statie de pompare apa, F.N.
Nr. cadastral al corpului de proprietate....

Numele proprietarului:
JUDETUL ARGES
prin administrator:
CONSILIUL JUDETEAN ARGES
Sediul:
Piata Vasile Milea, nr. 1
mun. Pitesti, jud. Arges.

240

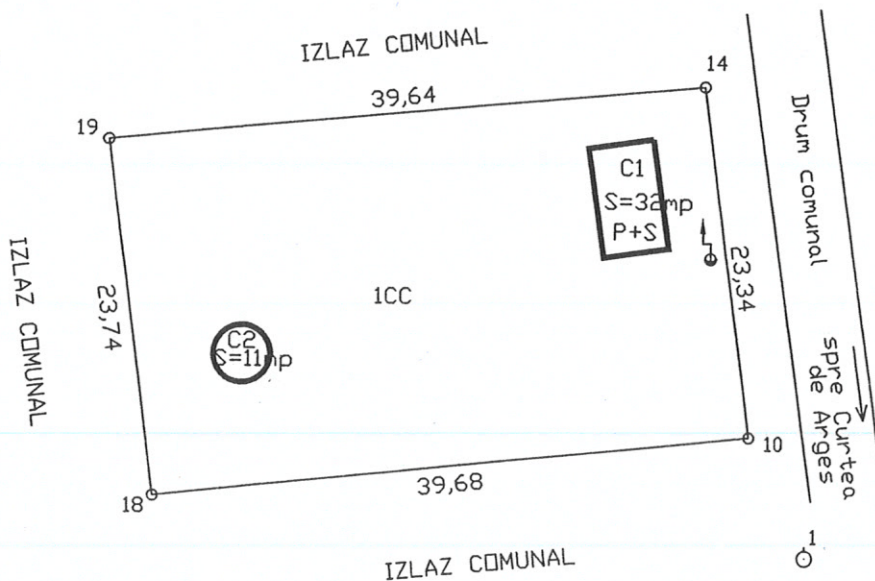

Suprafata totala = 933mp

Sistem de proiectie "STEREO-70"

OFICIUL DE CADASTRU SI PUBLICITATE IMOBILIARA


Jud. ARGES



Numele executantului

SC ATLAS SURVEY SRL PITESTI

Receptionat.....

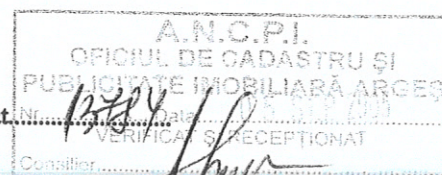


Data: 29.08.2005

ANEXA NR. 2

Plan de amplasament si delimitare a imobilului

Scara 1:500

Nr. cadastral	Suprafata masurata a imobilului(mp)	Adresa imobilului: Com. Valea Iasului, sat Ungureni,
80299	1025	str. Neagoe Basarab, nr.4, Spitalul de pneumoftiziologie
		"Sfantul Andrei", judetul Arges, intravilan
Cartea Funciara nr.		Unitatea administrativ teritoriala (UAT)
80299		VALEA IASULUI

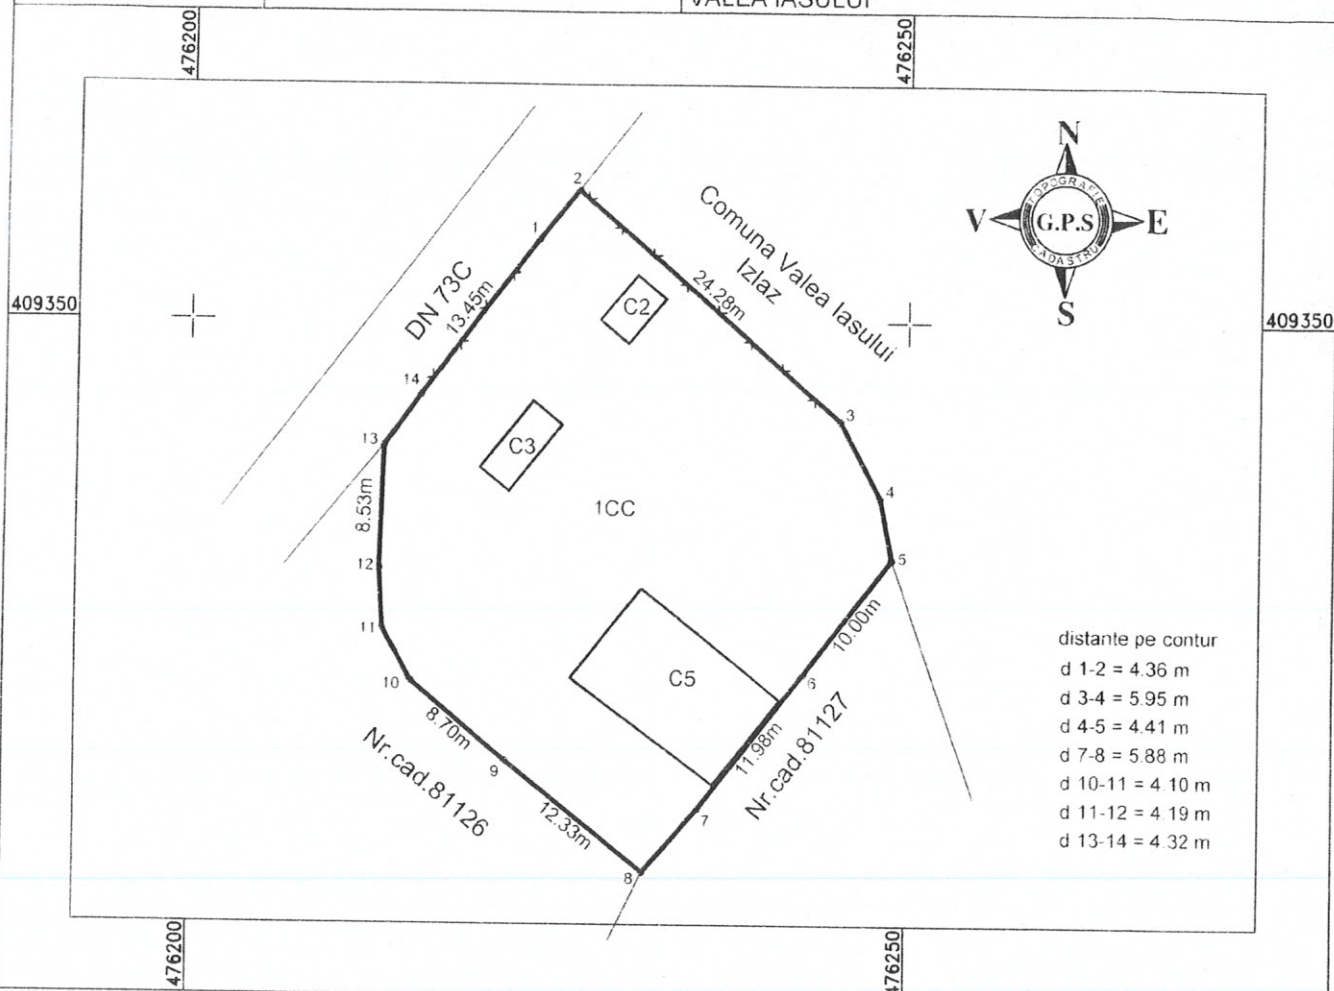

A. Date referitoare la teren

Nr. parcela	Categorie de folosinta	Suprafata (mp)	Mentiuni
1	CC	1025	Imobil imprejmuit cu gard plasa din sarma intre pct. 13,14, 1,2,3,4,5.
Total		1025	restul este neimprejmuit.

B. Date referitoare la constructii

Cod	Destinatia	Suprafata construita la sol (mp)	Mentiuni
C2	CA	10	Supr. constr. desf. = 10 mp - Cabina paznic parter edificata in anul 1964
C3	CIE	15	Supr. constr. desf. = 15 mp - Clorinare parter edificata in anul 1964
C5	CIE	96	Supr. constr. desf. = 96 mp - Statie de epurare parter edificata in anul 2019
Total		121	

Suprafata totala masurata = 1025 mp
Suprafata din act = 1025 mp

Executant

SC GEOPOSSOLUTION SRL

Confirm executarea masuratorilor la teren
corectitudinea intocmirii documentatiei cadastrale si
corespondenta acesteia cu realitatea din teren

Semnatura si stampila

Geani-Ion Patru

Semnat digital de Geani-Ion Patru
Data: 2021.08.02 15:40:09 +03'00'

Inspector

Confirm introducerea imobilului in baza de date integrata si
atribuirea numarului cadastral
12184/03.08.2021

Semnatura si parafa

Data

Ionel
Buciu

Digitally signed
by Ionel Buciu
Date:
2021.08.09
15:46:38 +03'00'

Stampila BCPI