



FATADA PRINCIPALA



FATADA POSTERIOARA

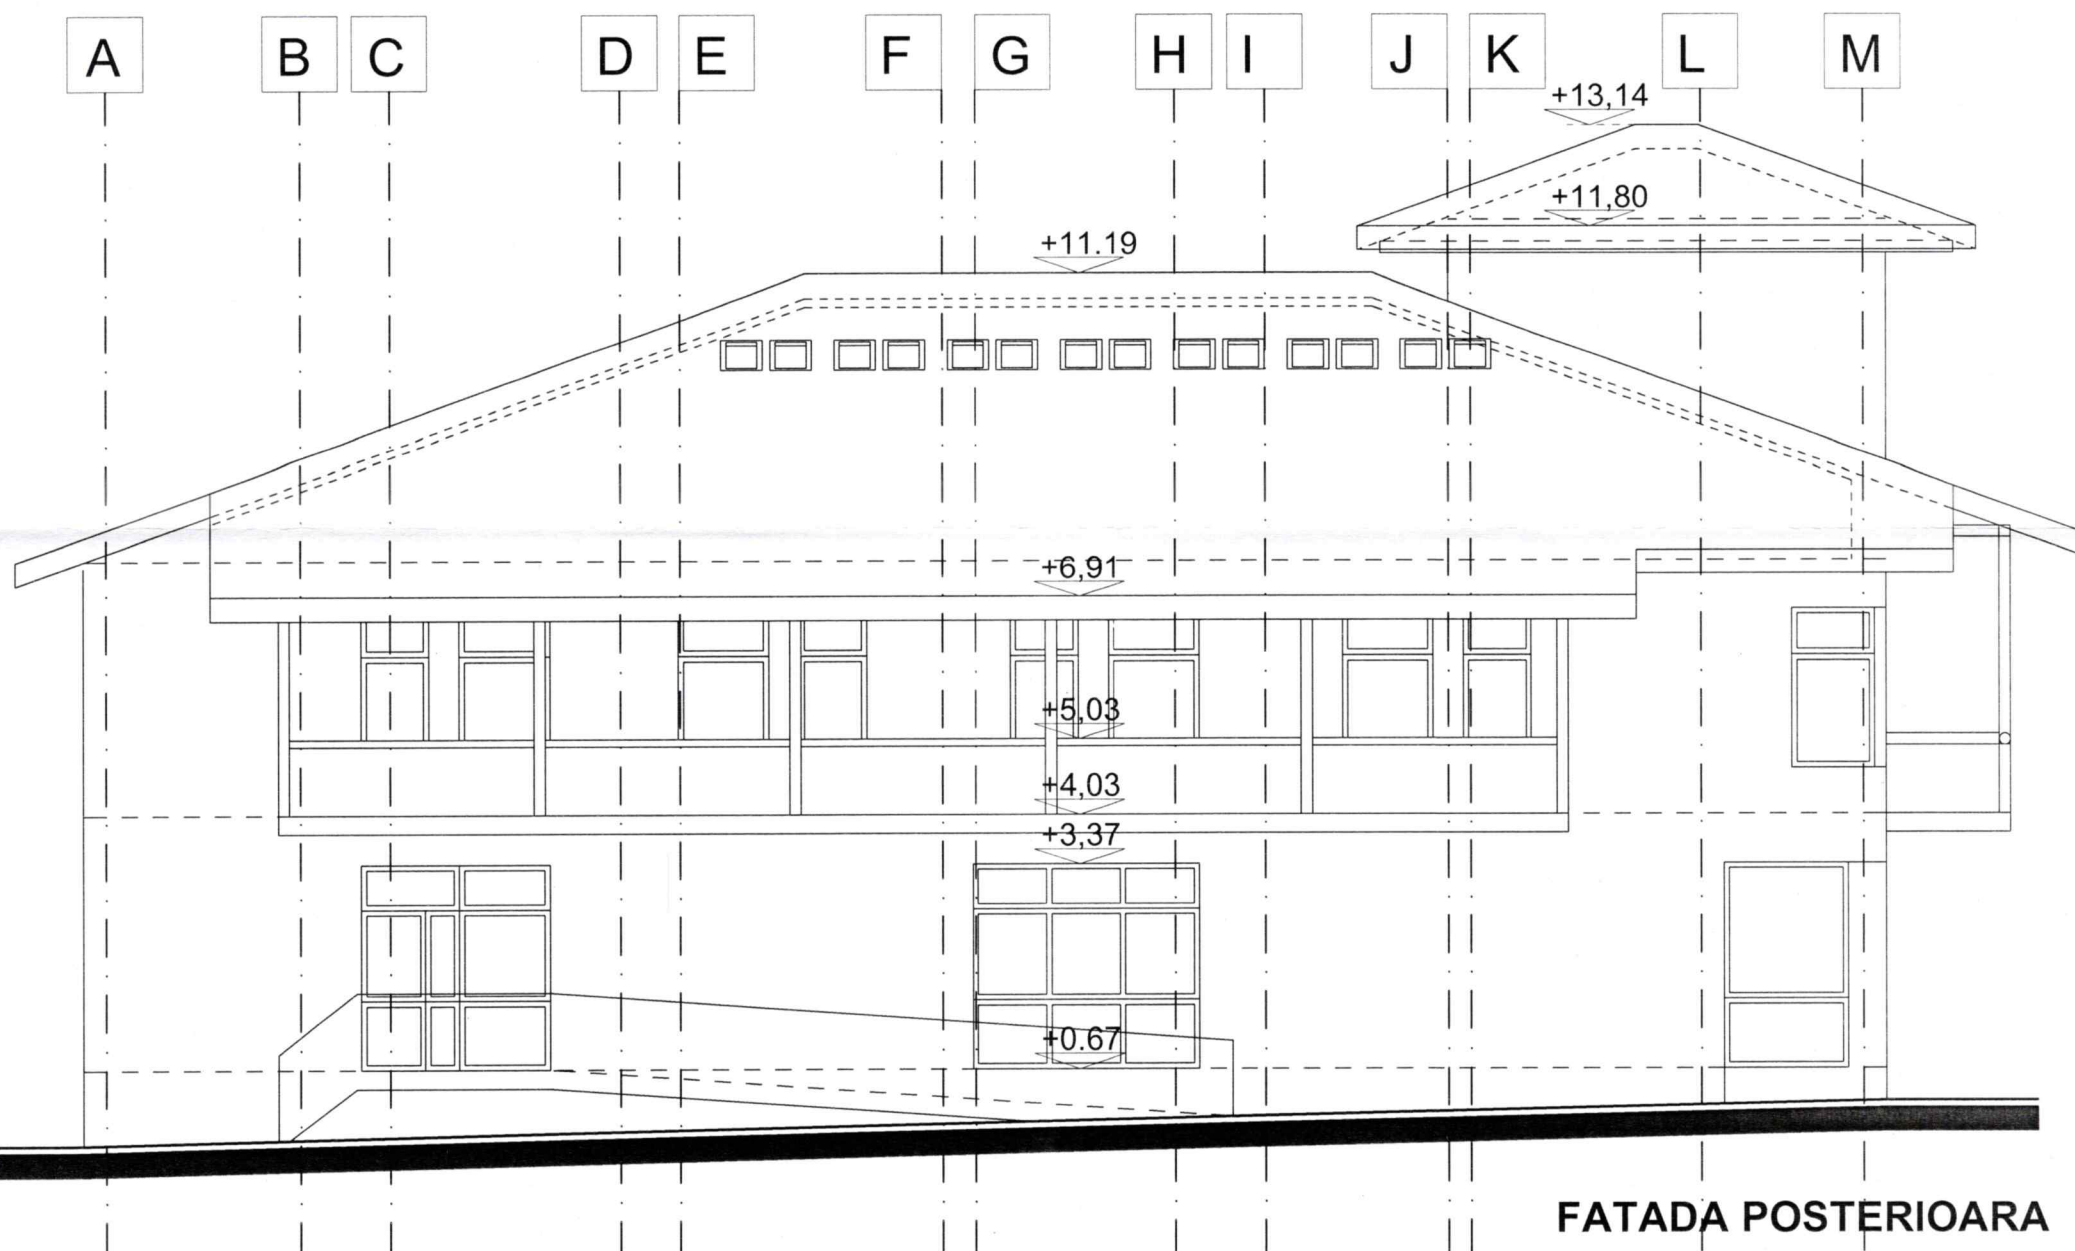

 S.C. A90 S.R.L. AUT. J03/1867/91		beneficiar: UAMS DEDULESTI		PROIECT NR. 07/2020
ȘEF PROIECT arh. Pompiliu SOARE		titlu proiect: REABILITARE, SUPRAETAJARE ȘI EXTINDERE CORP "A" DE LA UNITATEA DE ASISTENȚĂ MEDICO-SOCIALĂ DEDULEȘTI Sat Dedulești, Comuna Morărești Jud. Argeș		FAZA DALI
PROIECTAT arh. Pompiliu SOARE		SCARA 1:100	titlu planșă: VARIANTA 1 FATADA PRINCIPALA FATADA POSTERIOARA	PLANȘA NR. A13
DESENAT arh. Alexandru RAUTA		DATA 12/2020		