








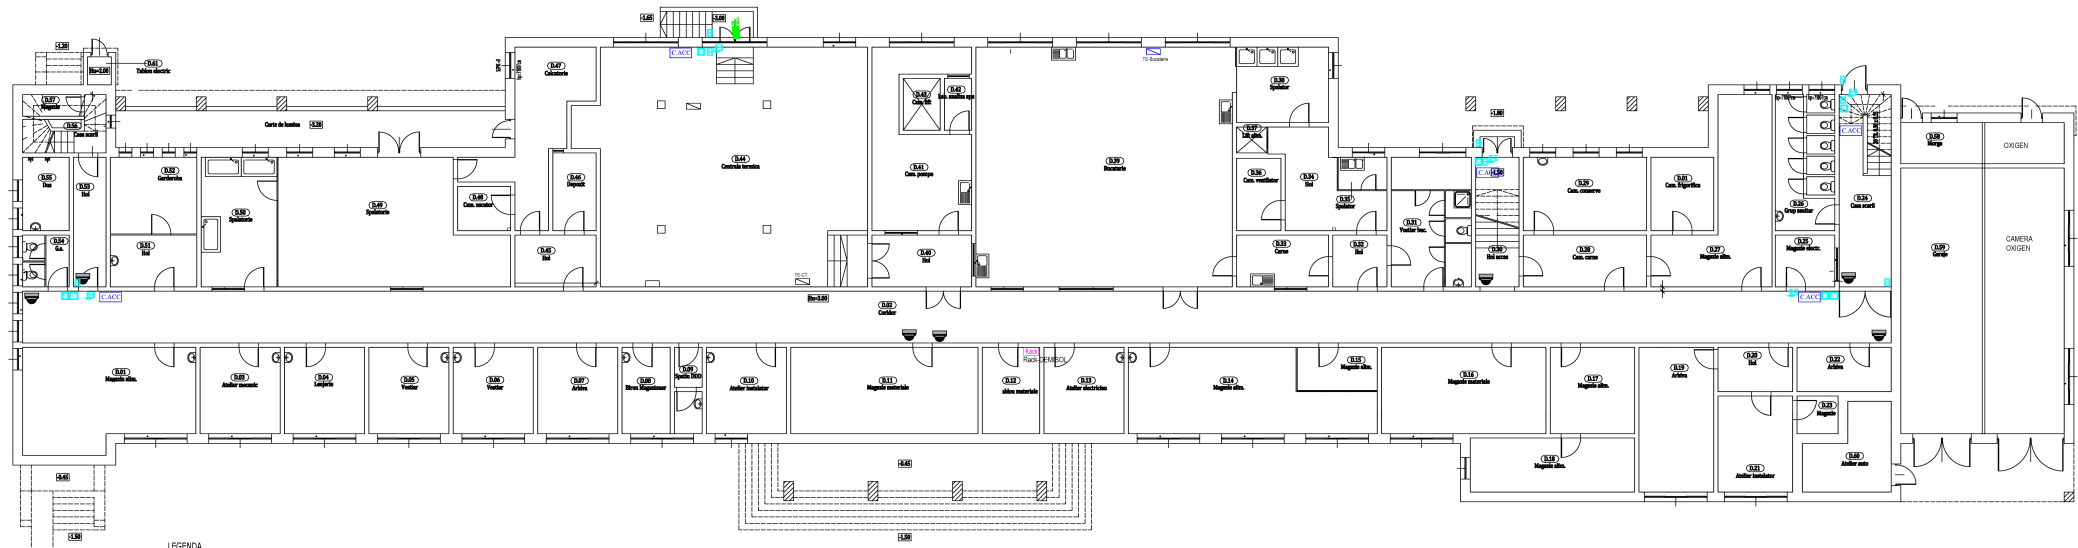


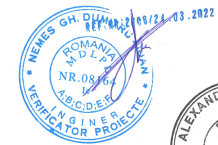


DEMISOL



LEGENDA

	Rack de perete 12U pentru sistem supraveghere video, control acces si voce date
	Camera fixa IP, montaj in interior
	Camera fixa IP, montaj in exterior
	Monitor pentru sistemul supraveghere video
	Centrale control acces
	Modul extensie control acces
	Cititor proximitate
	Buton iesire urgenta
	Buton iesire
	Contact magnetic
	Yala electromagnetica



Proiectant de specialitate  EDEN[®] DESIGN S.R.L. S.C. EDEN DESIGN S.R.L. (RO20249114) Căminul nr. 10, Str. Ștefan cel Mare nr. 284, 060519 Tel: 0744 440 100, 0744 440 101, 0744 440 102	Beneficiar / AUTORITATEA CONTRACTANTA: Spital de Pneumoftiziologie, „St. Andrei”-Valcea Iasiul Amplasament: Com. Valcea Iasiul	Nr proiect 2/2022
Specificatie Nume Semnat Scara 1:100	Titlu proiect Reducerea/consolidarea si extinderea infrastructura electrica si de fluide medicale la Spital de Pneumoftiziologie, „St. Andrei”-Valcea Iasiul	Faza proiect DAL
Proiectat: Desenat: Verificat:	Ing. Nedelcescu Razvan Ing. Nedelcescu Razvan Ing. Predescu Razvan	Nr planșă: PLAN INSTALATIE SUPRAVEGERE VIDEO SI CONTROL ACES-DEMISOL IECs 1
	Data 2022	