






ETAJ 3

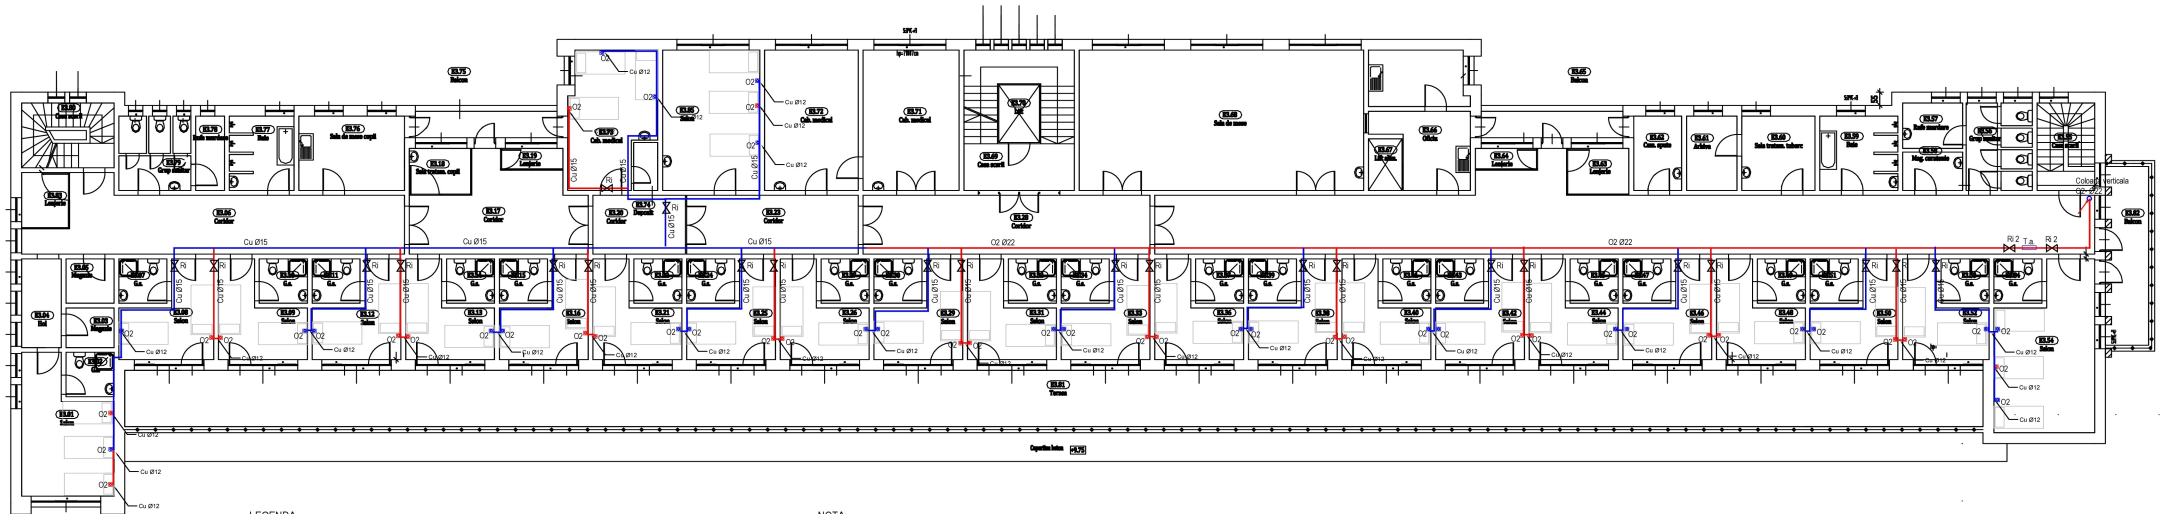


 



LEGENDA

- | | |
|---|---|
|  | PRIZA OXIGEN EXISTENTA |
|  | PRIZA OXIGEN NOUA- SUPLEMENTAR |
| Ri 1 - | Robinet de izolare |
| Ri 2 - | Robinet de separatie |
| T.a. - | Tablou alarmare si vizualizare gaz medical (Oxigen) |
|  | Teava Cu-Oxigen medical existenta |
|  | Teava Cu-Oxigen medical proiectata |

NOTA:

- Filtrurile si conductele de cupru vor fi curatate si degresate pentru a fi compatibile cu gazul medical (oxigen medical) si vor fi ambalate astfel incat sa se evite contaminarea cu impuritati
- Executantul lucrarilor de instalatii gaze medicale va respecta cerintele urmatoarelor standarde si normative, impreuna cu cele specificate in Caietul de sarcini si Memorialul Tehnic:
 - SR EN ISO 7396-1:2007- Sisteme de distributie pentru gaze medicale
 - HTM 02-01:2006- Memorandum Tehnic: Proiectarea, instalarea, validarea si verificarea instalatiilor de gaze medicale
 - Legea nr. 319/2006- Legea securitatii si sanatatii in munca
 - Legea nr. 307/2006- Legea privind apararea impotriva incendiilor



Proiectant de specialitate:  EDEN[®] DESIGN ISO 9001:2008 ISO 14001:2004 OHSAS 18001:2007			Beneficiar / AUTORITATEA CONTRACTANTA: Spital de Pneumoftiziologie, Sf. Andrei-Valea Iasului Amplasament: Corn. Valea Iasului		Nr proiect: 2/2022
Specificatie	Nume	Semnat	Scara: 1:100	Titlu proiect:	Faza proiect:
Proiectat:	<u>ing. Manea Marius</u>			Reabilitare/consolidare si extindere infrastructura electrica si de fluid medical la Spital de Pneumoftiziologie, Sf Andrei-Valea Iasului	DALI
Desenat:	<u>ing. Manea Marius</u>			Titlu plansa:	Nr plansa:
Verificat:	<u>ing. Ionut Tatulescu</u>			Instalatii gaze medicale (Oxygen) Etaj 3	IGMO4
Sef proiect:	<u>ing. Predescu Razvan</u>		Data: MAR 2022		