


ETAJ 1

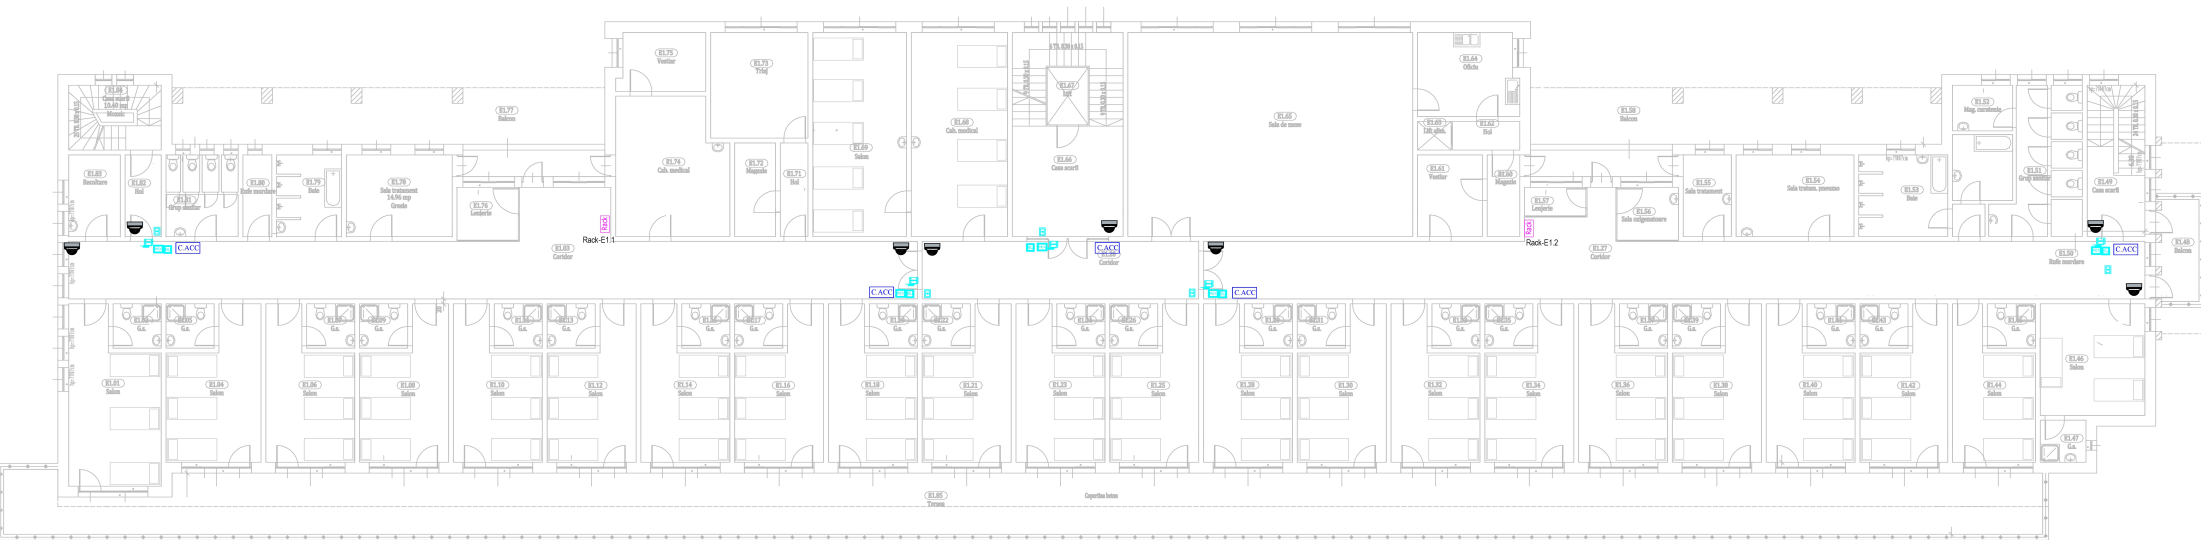

LEGENDA

	Rack de perete 12U pentru sistem supraveghere video, control acces si voce date
	Camera fixa IP, montaj in interior
	Camera fixa IP, montaj in exterior
	Monitor pentru sistemul supraveghere video
	Centrala control acces
	Modul extensie control acces
	Buton proximitate
	Buton iesire urgenta
	Buton iesire
	Contact magnetic
	Yala electromagnetica



Proiectant de specialitate: EDEN[®] DESIGN S.R.L. (S.C. EDEN DESIGN S.R.L., inregistrata la Registrul de Stat nr. 151/2017, 2004, 060510, cu sediul in Strada 151, nr. 151, Sector 1, Bucuresti, Romania. Tel: +40 21 200 00 00, e-mail: eden@eden-design.ro, web: www.eden-design.ro)				Beneficiar / AUTORITATEA CONTRACTANTA: Spital de Pneumoftiziologie, St. Andrei-Valea Iasului Amplasament: Com. Valea Iasului		Nr proiect: 212022
Titlu proiect: Reabilitare/consolidare si extindere infrastructura electrica si de fluid medicinal la Spital de Pneumoftiziologie, St. Andrei-Valea Iasului				Faza proiect: DALI		
Titlu plan: PLAN INSTALATIE SUPRAVEGHERE VIDEO SI CONTROL ACCES-ETAJ 1				Nr plan: IECS 3		
Specificatie	Nume	Semnat	Scara			
Proiectat:	Ing. Nedelescu Razvan		1:100			
Desenat:	Ing. Nedelescu Razvan					
Verificat:	Ing. Predescu Razvan					