


ETAJ 4

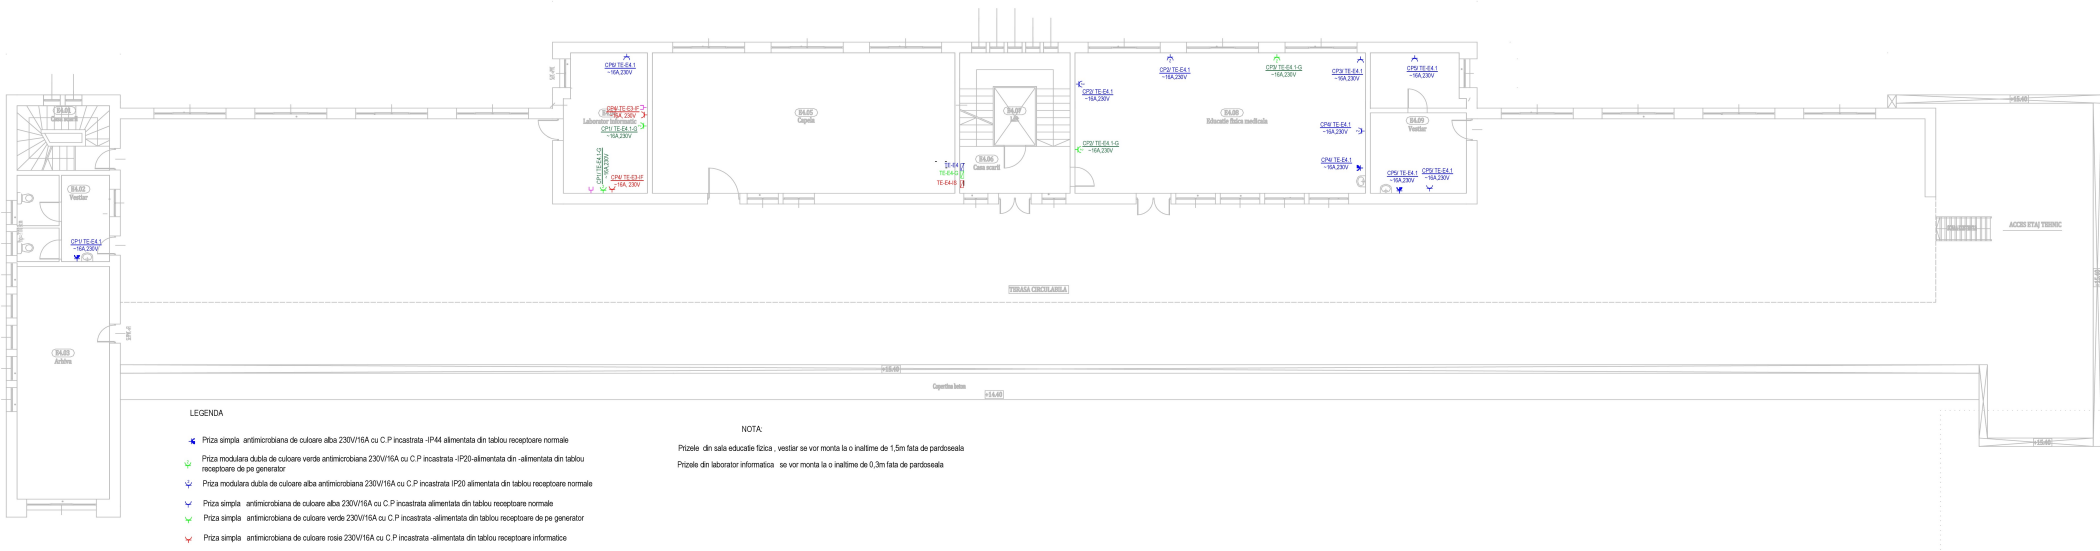

LEGENDA

- Priza simpla antimicrobiana de culoare alba 230V/16A cu C.P. incastata -IP44 alimentata din tablou receptoare normale
- Priza modulara dubla de culoare verde antimicrobiana 230V/16A cu C.P. incastata -IP20 alimentata din tablou receptoare de pe generator
- Priza modulara dubla de culoare alba antimicrobiana 230V/16A cu C.P. incastata -IP20 alimentata din tablou receptoare normale
- Priza simpla antimicrobiana de culoare alba 230V/16A cu C.P. incastata alimentata din tablou receptoare normale
- Priza simpla antimicrobiana de culoare verde 230V/16A cu C.P. incastata alimentata din tablou receptoare de pe generator
- Priza simpla antimicrobiana de culoare rosie 230V/16A cu C.P. incastata alimentata din tablou receptoare normale
- Priza de date RJ45 antimicrobiana modulara montata lara priza 230V
- Tablouri electrice pentru consumatori normali
- Tablouri electrice pentru consumatori alimentati din generator
- Tablouri electrice pentru consumatori alimentati din UPS

TE-E44 Tablouri de iluminat sigurant cu carcasa metalica rezistenta la foc

NOTA

Prizele din sala educatie fizica, vestier se vor monta la o inaltime de 1,5m fata de pardoseala

Prizele din laborator informatica se vor monta la o inaltime de 0,3m fata de pardoseala



Proiectant de specialitate: EDEN DESIGN S.R.L. S.C. EDEN DESIGN S.R.L. - J40/1900/2008 S.C. EDEN DESIGN S.R.L. - J40/1900/2008 S.C. EDEN DESIGN S.R.L. - J40/1900/2008				Beneficiar / AUTORITATEA CONTRACTANTA: Spital de Pneumoftiziologie, St. Andrei- Valea Iasului Amplasament: Com. Valea Iasului		Nr proiect: 20022	
Specificatie	Nume	Semnat	Scara	Titlu proiect: Reabilitare/consolidare si extindere infrastructura electrica si de fluida medicala la Spital de Pneumoftiziologie, St. Andrei- Valea Iasului			Faza proiect: DALI
Proiectat:	Ing. Nedelescu Razvan		1:100	Titlu planșă:			Nr planșă: 14
Desenat:	Ing. Nedelescu Razvan		MAR 2022	PLAN INSTALATIE PRIZE, VOCE DATE SI TV			
Verificat:	Ing. Predescu Razvan			ETAJ 4			