


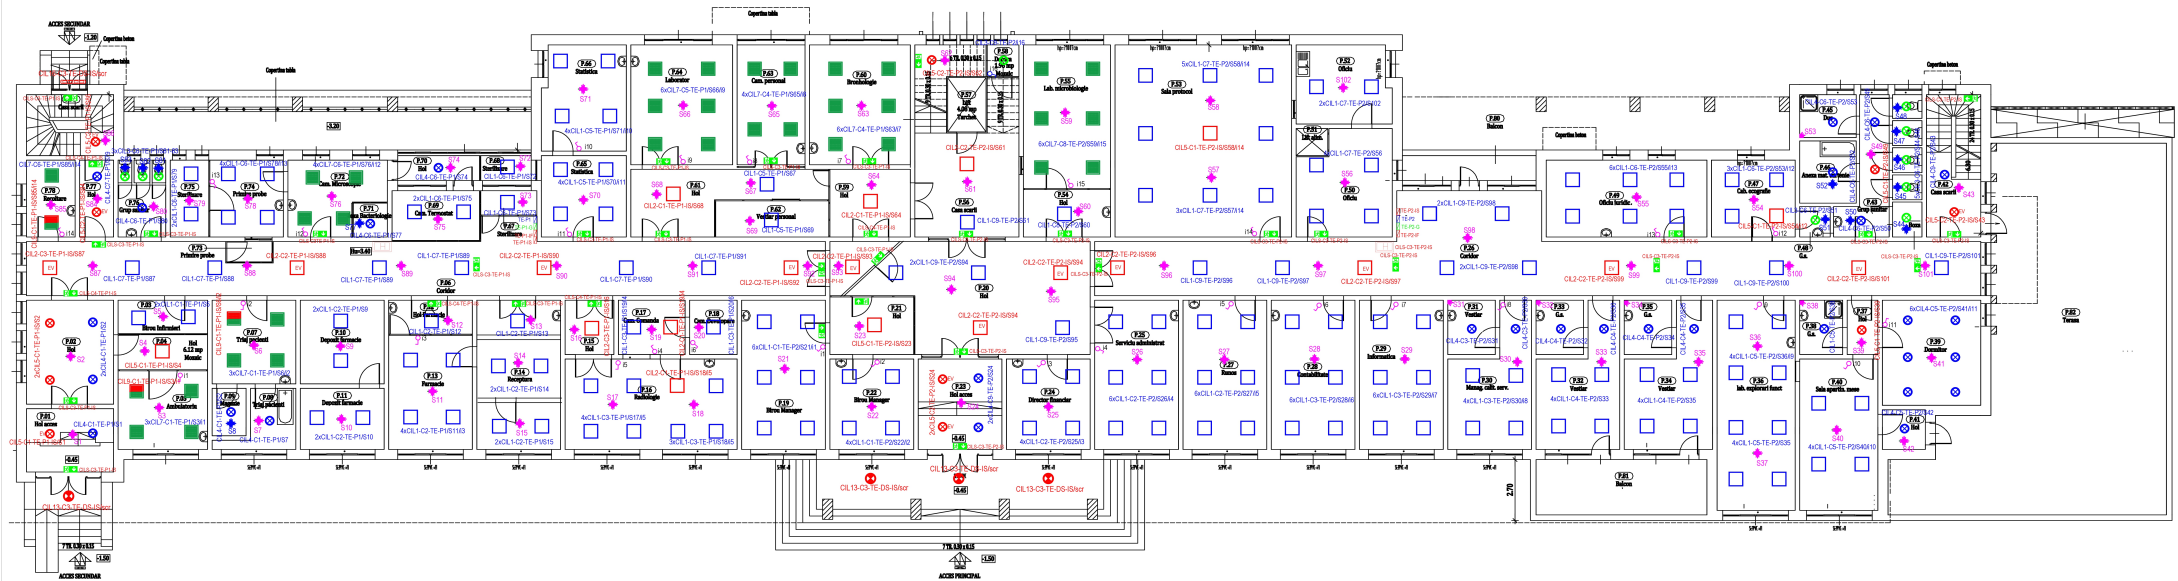


PARTER





- LEGENDA


CL.1  Corp luminal LED pentru montaj incastat, 60 x 60cm CR-80, IP44, echipat cu LED, 4300 lm, 34,5W, 4000K, balast DALI -utilizat pentru iluminatul normal


CL.2  Corp luminal LED pentru montaj incastat, 60 x 60cm CR-80, IP44, echipat cu LED, 4300 lm, 34,5W, 4000K, balast DALI -utilizat pentru iluminatul siguranta impotriva panicii (timp de functionare minim 1h)


CL.2  Corp luminal LED pentru montaj incastat, 60 x 60cm CR-80, IP44, echipat cu LED, 4300 lm, 34,5W, 4000K, balast DALI -utilizat pentru iluminatul securitate de evacuare (timp de functionare 3h)


CL.7  Corp de lumini pentru montaj incastat, pentru spatii curate -60x60cm, balast DALI, CR-95, echipat cu LED, 5500 lm, 63W, 4000K -utilizat pentru iluminatul normal


CL.9  Corp de lumini pentru montaj incastat, pentru spatii curate -60x60cm, balast DALI, CR-95, echipat cu LED, 5500 lm, 63W, 4000K -utilizat pentru iluminatul siguranta impotriva panicii (timp de functionare minim 1h)




CL.3  Corp de lumini pentru montaj incastat tip spot, CR-80, IP54, echipat cu LED, 1100 lm, balast DALI, 11-50W, 4000K -utilizat pentru iluminatul normal


CL.4  Corp de lumini pentru montaj incastat tip spot, CR-80, IP54, echipat cu LED echipat cu LED, balast DALI, 2200 lm, 20,5W, 4000K -utilizat pentru iluminatul normal

CL.5  Corp de lumini pentru montaj incastat tip spot, CR-80, IP54, echipat cu LED echipat cu LED, balast DALI, 2200 lm, 20,5W, 4000K -utilizat pentru iluminatul siguranta impotriva panicii (timp de functionare minim 1h)

CL.5  Corp de lumini pentru montaj incastat tip spot, CR-80, IP54, echipat cu LED echipat cu LED, balast DALI, 2200 lm, 20,5W, 4000K -utilizat pentru iluminatul securitate de evacuare (timp de functionare 3h)

CL.13  Corp de lumini tip plafoniera pentru montaj aparat, CR-80, IP65, echipat cu LED echipat cu LED, balast DALI, 2200 lm, 20W, 4000K -utilizat pentru iluminatul siguranta

CLS    Corp luminal de securitate pentru evacuare cu kit emergency autonome 3h: tip LED, P=3W IP54

CLS  Corp luminal de securitate pentru marcare hidranilor cu kit emergency autonome 3h: tip LED, P=3W IP44

◆ Senzor micromec DYNALITE 300 grade pentru reglarea intensitatii luminii: intrare de alimentare a luminii solare si detectare a misurarii

◆ Senzor micromec DYNALITE 90 grade pentru reglarea intensitatii luminii: intrare de alimentare a luminii solare si detectare a misurarii-IP54

♂ Intermptor ST-10A

♀ Intermptor cu revenire ST-10A

nr. corpurilor de iluminat





- tipul corpurilor de iluminat

2xCLS-C1-TEGAS - intermptor(senzor)

- nr circuit- tablou

10 P.14 pag. 10/10-8 Tablouri de iluminat siguranta cu carcasa metalica rezistenta la foc



Proiectant de specialitate   			Beneficiar / AUTORITATEA CONTRACTANTA Spitalul de Pneumoftiziologie, Sf. Andrei- Veles Iasiului Amplasament: Com. Veles Iasiului		Nr proiect 2/2022
Specificatie	Nume	Semnat	Scara	Titlu proiect Realizarea/consolidarea si extinderea infrastructura electrice si de fluxe mediate la Spitalul de Pneumoftiziologie, Sf. Andrei- Veles Iasiului	
Proiectat:	ing. Nedelcescu Razvan	1:1000	Roata	Faza proiect DALI	
Desenat:	ing. Nedelcescu Razvan	Date		Nu planas ICT	
Verificat:	ing. Predescu Razvan	MAR 2022			
				Titlu planas PLAN INSTALATIE LUMINAT-PARTER	