








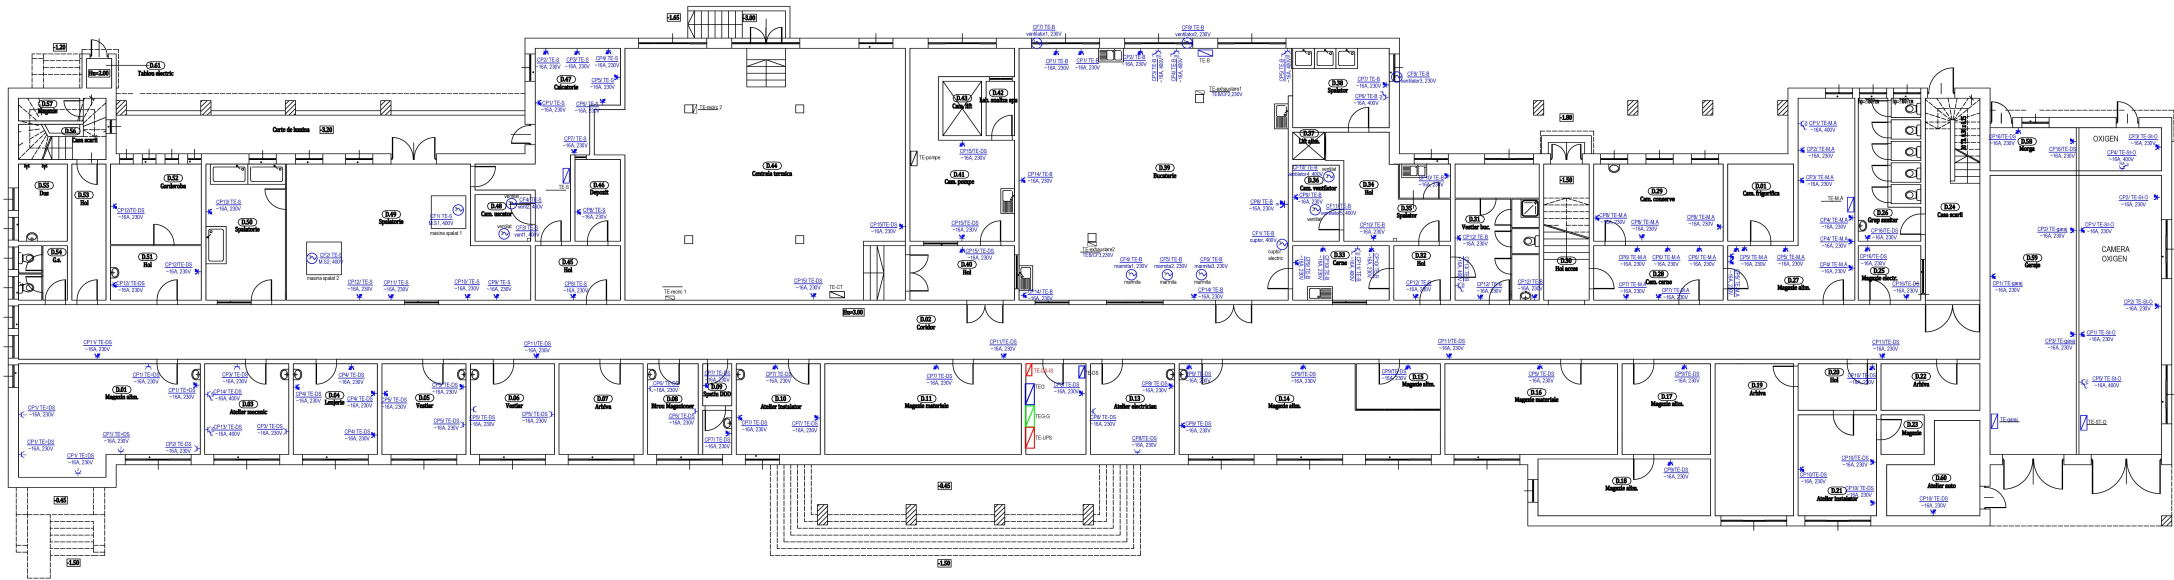


DEMISOL




LEGENDA

-  Priza simpla ST 230V/16A cu C.P. incoastrata tip antimicrobiana - protectie IP44
-  Priza dubla 230V/16A cu C.P. incoastrata
-  Priza simpla 230V/16A cu C.P. incoastrata
-  Priza trifazata-5p 400V/16A cu C.P. -IP44
-  Prize modulare cu 6 posturi: 230V/16A cu C.P. incoastrata - protectie IP44
-  Tablouri electrice existente
-  Tablouri electrice pentru consumatori normali
-  Tablouri electrice pentru consumatori alimentati din generator
-  Tablouri electrice pentru consumatori alimentati din UPS

NOTA:

Prizele se vor monta la o înălțime de 1,5m fața de pardoseala



Proiectant de specialitate:	 EDEN [®]  ALUBERT [®]  ALUBERT [®] DESIGNING S.C. EDEN BERBERTECH SRL Str. Republicii nr. 4, Municipiul Iași, Județ Iași Tel/fax cood. proiect: +40 232 220 000 / +40 232 220 001			Beneficiar / AUTORITATEA CONTRACTANTĂ: Spital de Pneumoftiziologie, St. Andrei-Văalea Iusului Amplasament: Com. Văalea Iusului	Nr proiect 2022/...
	Titlu proiect: Realizarea/modificarea si extinderea infrastructura electrica si de fluxe medicinale la Spital de Pneumoftiziologie, St. Andrei-Văalea Iusului			Faza proiect DA	
	Nume ing. Nedelcescu Razvan				
	Semnat 11/06				
	Data MAR 2022				
	Verificat: ing. Predescu Razvan			Titlu planșă: PLAN INSTALAȚIE PREȚE, VOCE DATE SI TV -DEMOSIL	IEC 9-... 2022/...