


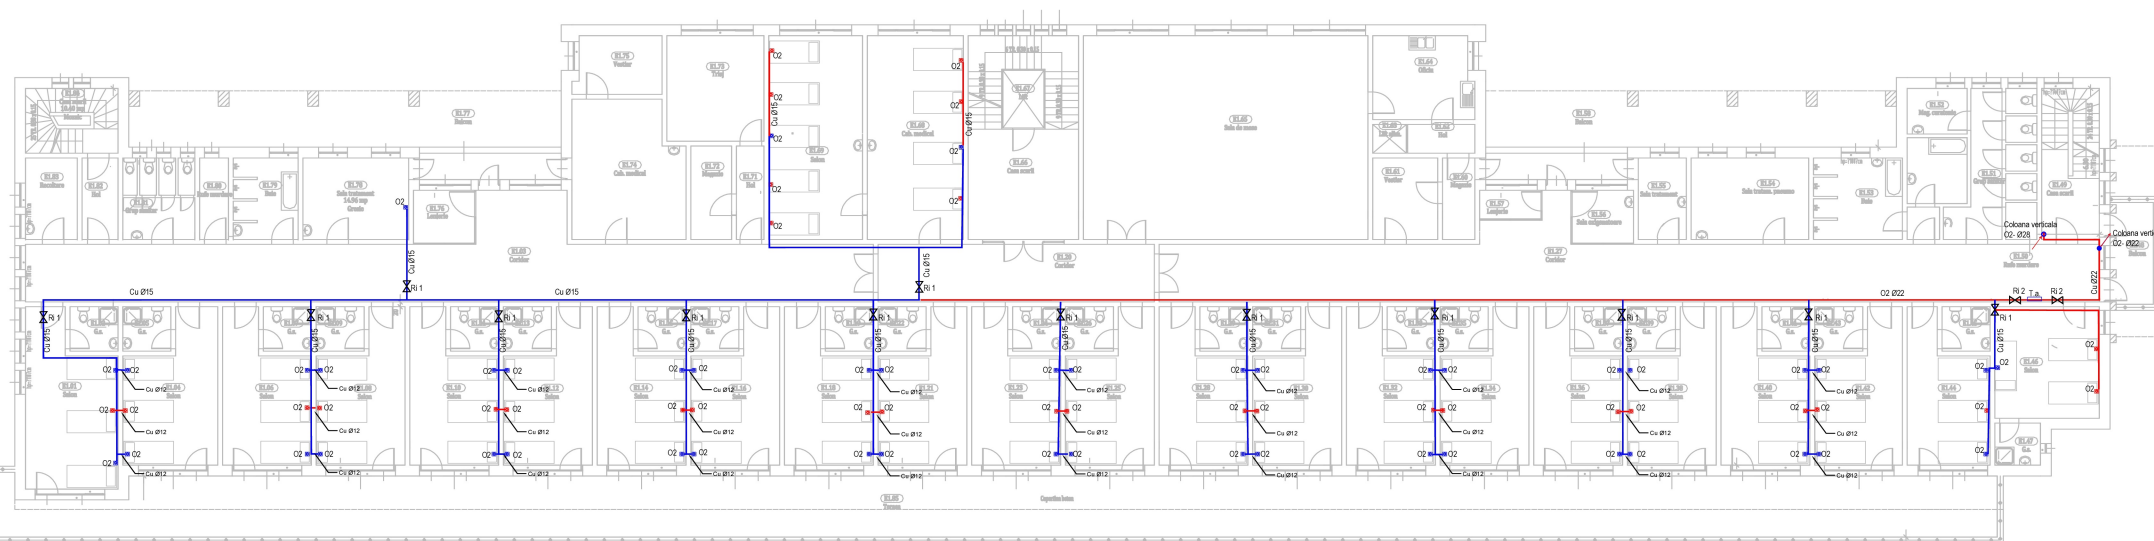


# ETAJ 1











## LEGENDA

- |   |   |
|---|---|
|  | PRIZA OXIGEN EXISTENTA                              |
|  | PRIZA OXIGEN NOUA- SUPLIMENTAR                      |
| Ri 1 -  | Robinet de izolare                                  |
| Ri 2 -  | Robinet de separatie                                |
| T.a. -  | Tablou alarmare si vizualizare gaz medical (Oxygen) |
|  | Teava Cu-Oxygen medical existenta                   |
|  | Teava Cu-Oxygen medical proiectata                  |

NOTA:

- Filtrul și conductele de cupru vor fi curățate și degresate pentru a fi compatibile cu gazul medical (origen medical) și vor fi ambalate astfel încât să se evite contaminarea cu impurități
- Executantul lucrurilor de instalații gaze medicale va respecta cerințele următoarelor standarde și normative, împreună cu cele specificate în Caietul de sarcini și Memoriul Tehnic:
  - SR EN ISO 7396-1:2007- Sisteme de distribuție pentru gaze medicale
  - HTM 02-01:2006- Memorandum Tehnic: Proiectarea, instalarea, validarea și verificarea instalațiilor de gaze medicale
  - Legea nr. 319/2006- Legea securității și sănătății în muncă
  - Legea nr. 307/2006- Legea privind apărarea împotriva incendiilor



Proiectant de specialitate: <div> <small>ISO 9001:2008 ISO 14001:2004 OHSAS 18001:2007</small></div>			Beneficiar / AUTORITATEA CONTRACTANTA: Spital de Pneumoftiziologie,, Sf. Andrei"-Valea lasului Amplasament: Com. Valea lasului		Nr proiect: 2/2022
Titlu proiect: Reabilitare/consolidare si extindere infrastructura electrica si de fluid medical la Spital de Pneumoftiziologie,, Sf. Andrei"-Valea lasului			Faza proiect: <b>DALI</b>		
Titlu plansa: <b>Instalatie gaze medicale (Oxygen) Etaj 1</b>			Nr.plansa: <b>IGM02</b>		
Specificatie	Nume	Semnat	Scara:		
Proiectat:	<b>ing. Manea Marius</b>		<b>1:100</b>		
Desenat:	<b>ing. Manea Marius</b>				
Verificat:	<b>ing. Ionut Tatulici</b>		Data:		
Sof proiect:	<b>ing. Predescu Razvan</b>		<b>MAR 2022</b>		