


ETAJ 2

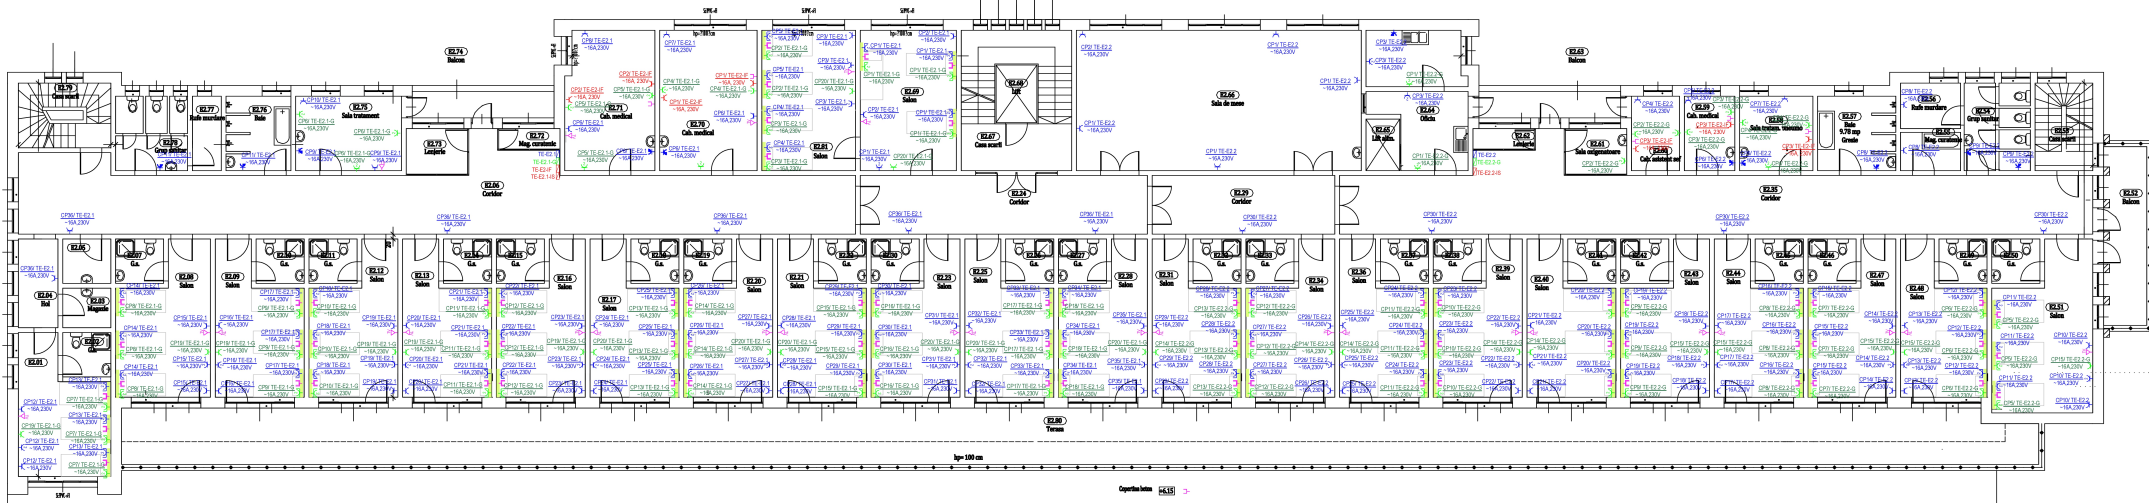


LEGENDA

- Priza simpla antimicrobiana de culoare alba 230V/16A cu C.P. incastata -IP44 alimentata din tablu receptoare normale
- Priza modulara dubla de culoare verde antimicrobiana 230V/16A cu C.P. incastata -IP20 alimentata din alimentata din tablu receptoare de pe generator
- Priza modulara dubla de culoare alba antimicrobiana 230V/16A cu C.P. incastata IP20 alimentata din tablu receptoare normale
- Priza simpla antimicrobiana de culoare alba 230V/16A cu C.P. incastata alimentata din tablu receptoare normale
- Priza simpla antimicrobiana de culoare verde 230V/16A cu C.P. incastata -alimentata din tablu receptoare de pe generator
- Priza simpla antimicrobiana de culoare rosie 230V/16A cu C.P. incastata -alimentata din tablu receptoare informatice
- Priza TV antimicrobiana modulara montata langa priza 230V
- Priza de date-RJ45 antimicrobiana modulara montata langa priza 230V
- Priza de culoare alba 230V/16A cu C.P. montata in rampa alimentata din receptoare normale
- Priza dubla de culoare verde 230V/16A cu C.P. montata in rampa alimentata din receptoare din generator
- Priza de date-RJ45 montata in rampa
- Tablouri electrice pentru consumatori normali
- Tablouri electrice pentru consumatori alimentati din generator
- Tablouri electrice pentru consumatori alimentati din UPS

NOTA:

- Pizbele din saloane, cabinete, holuri se vor monta la o inaltime de 1,5m fata de pardoseala
- Pizbele pentru lampi UV se vor monta la o inaltime de 1,7 m fata de pardoseala
- Pizbele pentru alimentare TV se vor monta la o inaltime de 1,8 m fata de pardoseala

TE.02.16-02-02.002 Tablouri de iluminat siganatura cu carcasa metalica rezistenta la foc

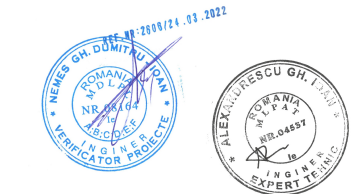

Proiectant de specialitate:	EDEN ALLOC CERT ALLOC CERT ALLOC CERT S.C. EDEN DESIGN S.R.L. - Bucuresti, Romania Str. Traian 10-11, etaj 10, Sector 10, Bucuresti Tel: 0210 418 1111, e-mail: eden@eden-design.ro, web: www.eden-design.ro	Beneficiar / AUTORITATEA CONTRACTANTA: Spital de Pneumoftiziologie, Sf. Andrei Valea Iasului Amplasament: Com. Valea Iasului	Nr proiect: 202022
Specificatie	Nume	Semnat	Scara
Proiectat:	Ing. Nedelcescu Razvan		1/100
Desenat:	Ing. Nedelcescu Razvan		
Verificat:	Ing. Prodescu Razvan		MAR 2022
Titlu proiect: Reabilitare consolidare si extindere infrastructura electrica si de fluid medical la Spital de Pneumoftiziologie, Sf. Andrei Valea Iasului			Faza proiect: DALI
Titlu plansa: PLAN INSTALATIE PRIZE, VOCE DATE SI TV -ETAJ 2			Nr plansa: 12