




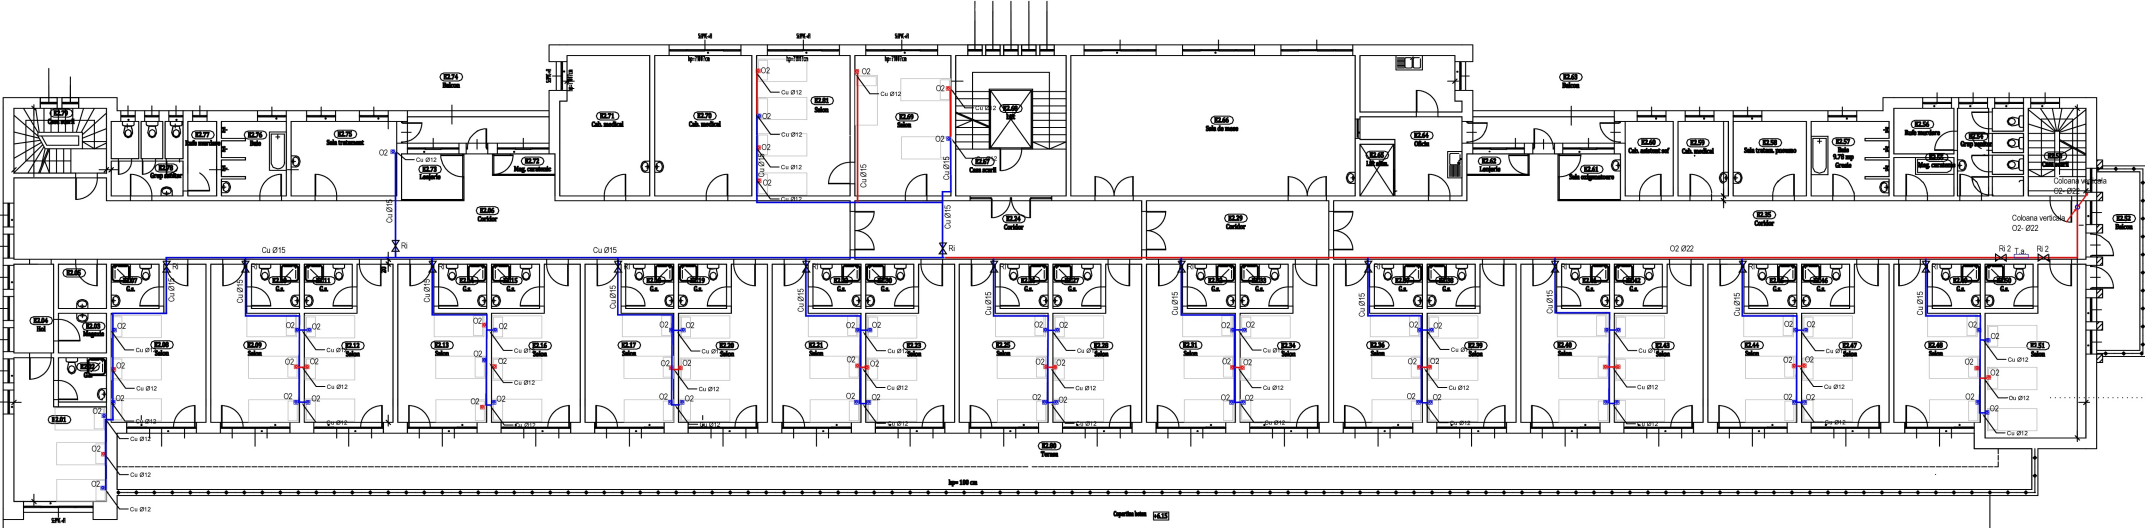

ETAJ 2








LEGENDA

- | | |
|---|---|
|  | PRIZA OXIGEN EXISTENTA |
|  | PRIZA OXIGEN NOUA- SUPLEMENTAR |
| Ri 1 - | Robinet de izolare |
| Ri 2 - | Robinet de separatie |
| T. a. - | Tablou alarmare si vizualizare gaz medical (Oxygen) |
|  | Teava Cu-Oxygen medical existenta |
|  | Teava Cu-Oxygen medical proiectata |

NOTA:

- Filtrajul și conductele de cupru vor fi curățate și degresate pentru a fi compatibile cu gazul medical (Oxygen medical) și vor fi ambalate astfel încât să se evite contaminarea cu impurități
- Executantul lucrărilor de instalații gaze medicale va respecta cerințele următoarelor standarde și normative, împreună cu cele specificate în Caietul de sarcini și Manualul Tehnic:
- SR EN ISO 7396-1:2007- Sisteme de distribuție pentru gaze medicale
- HTM 02-01:2006- Memorandum Tehnic. Proiectarea, instalarea, validarea și verificarea instalărilor de gaze medicale
- Legea nr. 319/2006- Legea securității și sănătății în muncă
- Legea nr. 307/2006- Legea privind apărarea împotriva incendiilor

 

| | | | | | |
|---|---------------------|---|--|--|------------------------------|
| Proiectant de specialitate: | | | Beneficiar / AUTORITATEA CONTRACTANTA: Spital de Pneumoftiziologie,, Sf. Andrei-Valea lasului Amplasament: Corn. Valea lasului | | Nr proiect: 2/2022 |
| <div><div><div><div>ACCREDITAT</div><div>ACCREDITAT</div><div>ACCREDITAT</div></div><div>ISO 9001:2008</div><div>ISO 14001:2004</div><div>ISO 45001:2018</div></div></div> | | | | | |
| Specificatie | Nume | Semnat | Scara: | Titlu proiect: Reabilitare/consolidare si extindere infrastructura electrica si de fluide medicale la Spital de Pneumoftiziologie,, Sf. Andrei-Valea lasului Titlu plansa: | Faza proiect: DALI |
| Proiectat: | ing. Manea Marius |  | 1:100 | | |
| Desenat: | ing. Manea Marius |  | | | |
| Verificat: | ing. Ionut Tutuclic |  | Data: MAR 2022 | | |
| Sf proiect: | ing. Dorotea Razvan |  | | Instalatie gaze medicale (Oxygen) Etaj 2 | Nr plansa: IGM03 |