

PLAN DE SITUATIE PROIECTAT  
SCARA 1:500

PITESTI ←

→ CAMPULUNG



TABEL CENTRALIZATOR:

- km inceput 0+720;
- km final 3+332;
- lungime 2612m;


Arie piste calculata =  $2 \times 2612 \times 1.20 = 6269 \text{mp}$

Arie piste construita efectiv = 6070mp

Arie treceri de pietoni 199mp

Arie acostament calculata =  $2 \times 2612 \times 0.40 = 2090 \text{mp}$

Arie totala ocupata de proiect =  $6269 + 2090 = 8359 \text{mp}$

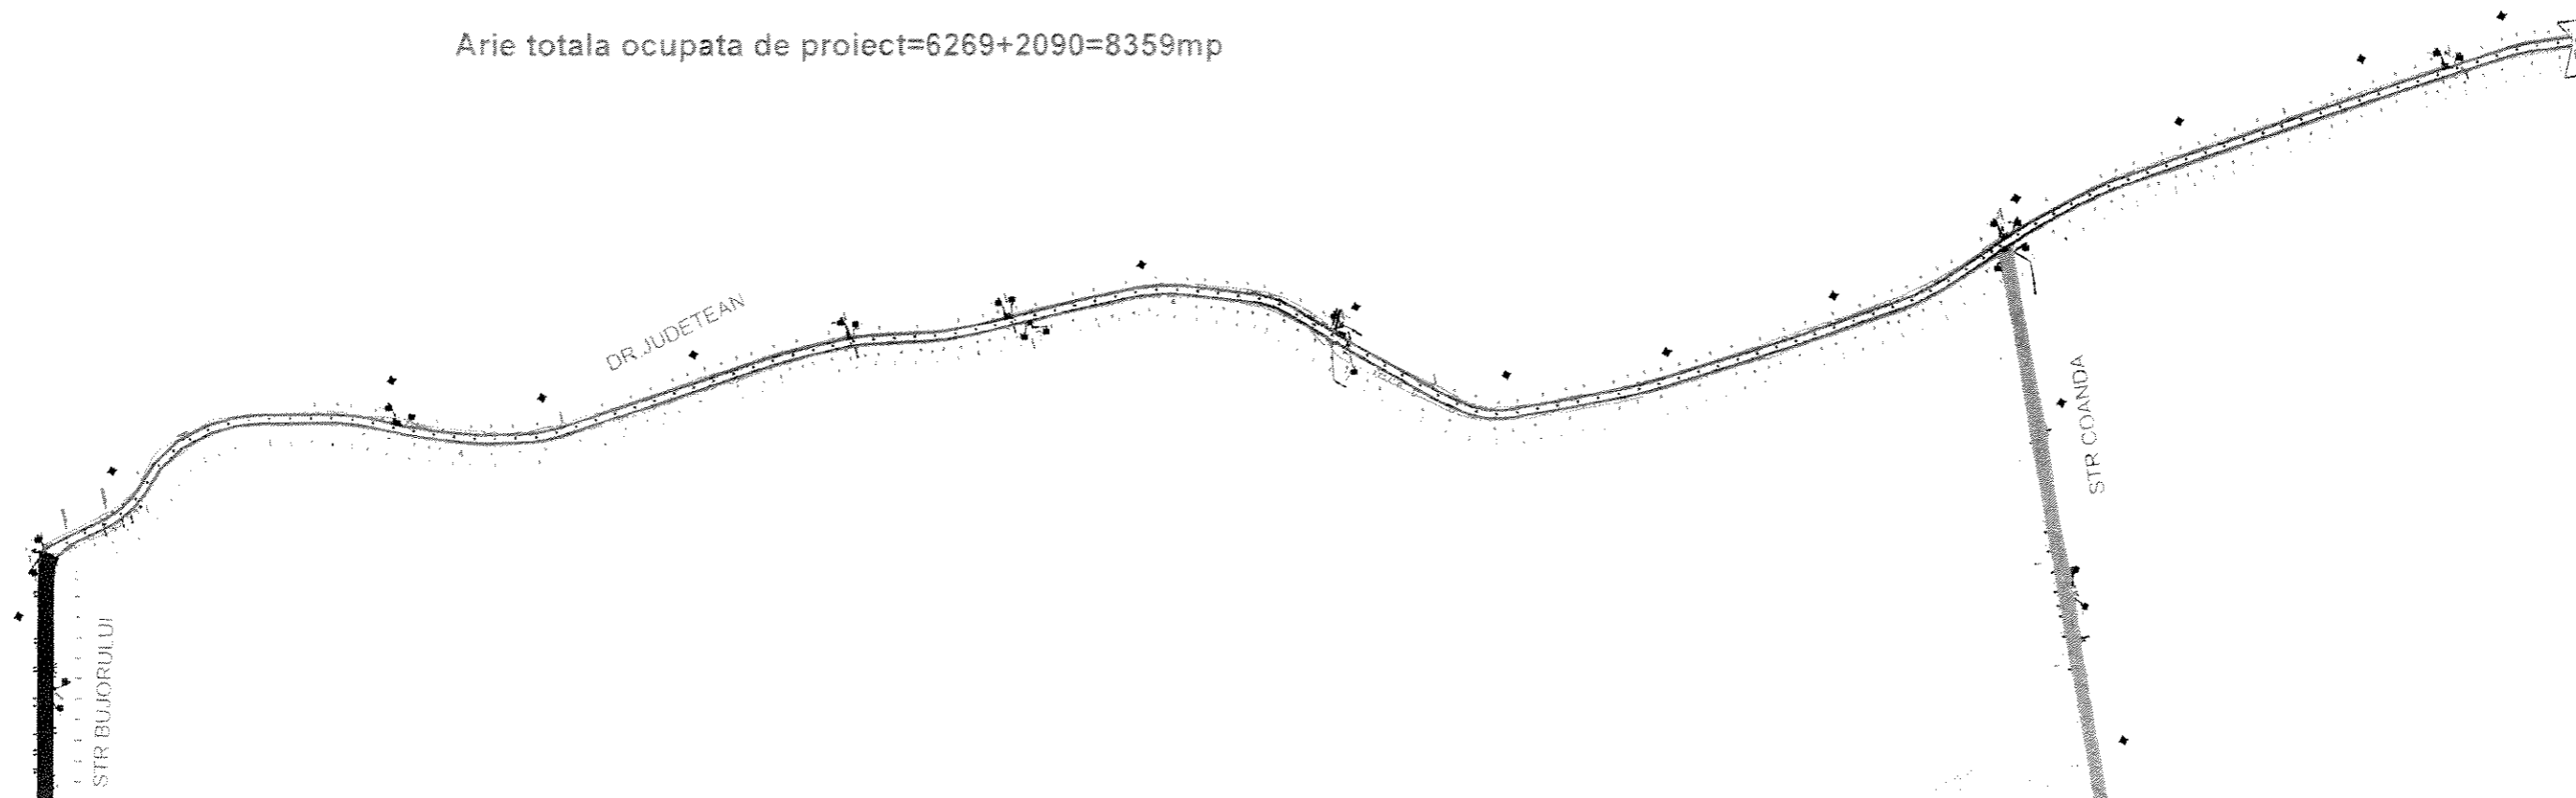

|  |                     |                        |   |                     |                   |
|--|---------------------|------------------------|---|---------------------|-------------------|
| PROIECTANT GENERAL:<br><b>OPM NEW EXCLUSIVE GROUP S.R.L.</b>   |                     | VERIFICATOR/<br>EXPERT | NUME / SEMNATURA  | CERINTA             | REFERAT/EXPERTIZA |
| PROIECTANT DE SPECIALITATE:<br><b>MARIO ENGINEERING DESIGN S.R.L.</b>  |                     | LUCRARE                | EXTINDERE REȚEA STRADALA - PISTE DE BICICLETE STRADA ARGESELU, DJ 740, STRADA COANDEI, SAT ARGESELU, COMUNA MARACINENI, JUDEȚUL ARGEȘ |                     |                   |
| BENEFICIAR:<br><b>U.A.T. Comuna Maracineni, Judetul Arges</b>  |                     |                        | PLANSA  | PLAN DE SITUATIE    |                   |
| SEF PROIECT:   | Ovidiu Romanasu     |                        |   |                     |                   |
| PROIECTAT:   | Ing. Alexandru Popa |                        |   |                     |                   |
| DESENAT:   | Ing. Alexandru Popa |                        |   |                     |                   |
| DATA: 11.2021  | SCARA:              | FAZA PROIECT: P.T.E.   | NR. PROIECT: 15/2021  | NUMAR PLANSA: PS 06 | REVIZIA: 00       |
| Este interzisa copierea, multiplicarea si imprumutarea documentatiei fara aprobarea scrisa a OPM NEW EXCLUSIVE GROUP SRL |                     |                        |   |                     |                   |

PLAN DE SITUATIE PROIECTAT  
SCARA 1:500



PITESTI ←

→ CAMPULUNG

**TABEL CENTRALIZATOR:**

- km inceput 0+720;
- km final 3+332;
- lungime 2612m;
- latime = variabila;

**Arie totala ocupata de trotuare=8790mp**

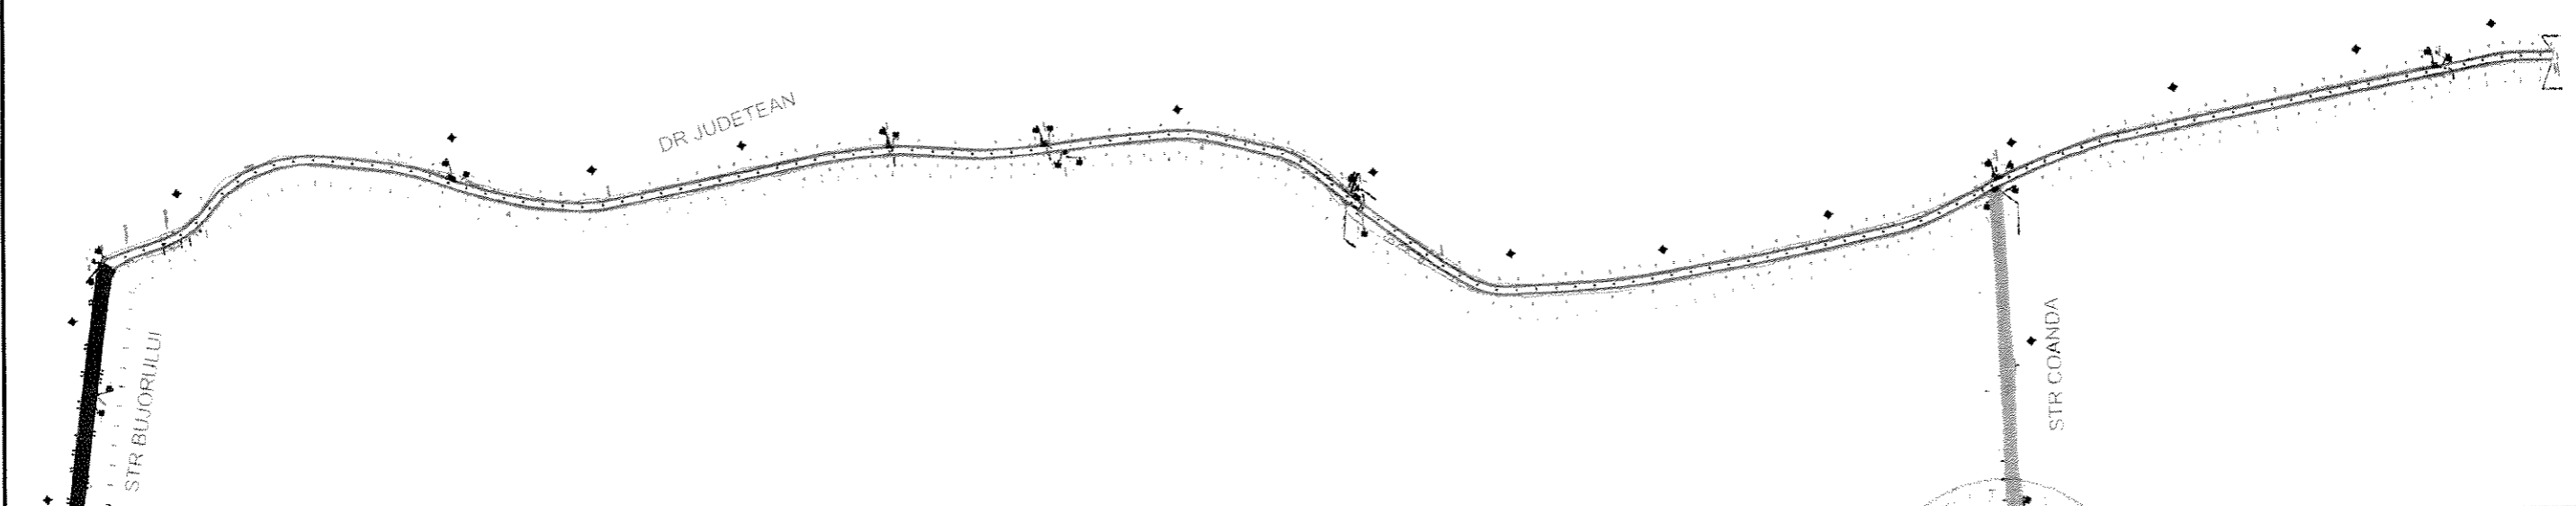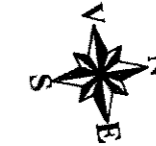

|   |                     |                        |  |                  |                   |
|---|---------------------|------------------------|--|------------------|-------------------|
| PROIECTANT GENERAL:<br><b>OPM NEW EXCLUSIVE GROUP S.R.L.</b>          |                     | VERIFICATOR/<br>EXPERT | NUME / SEMNATURA   | CERINTA          | REFERAT/EXPERTIZA |
| PROIECTANT DE SPECIALITATE:<br><b>MARIO ENGINEERING DESIGN S.R.L.</b> |                     | LUCRARE                | EXTINDERE REȚEA STRADALA - TROTUARE<br>STRADA ARGESELU, DJ 740, STRADA COANDEI,<br>SAT ARGESELU, COMUNA MARACINENI, JUDETUL<br>ARGEȘ |                  |                   |
| BENEFICIAR:<br><b>U.A.T. Comuna Maracineni, Judetul Arges</b>         |                     |                        | PLANSA   | PLAN DE SITUATIE |                   |
| SEF PROIECT:  | Ovidiu Romanasu     |                        |  |                  |                   |
| PROIECTAT:  | Ing. Alexandru Popa |                        |  |                  |                   |
| DESENAT:  | Ing. Alexandru Popa |                        |  |                  |                   |
| DATA: 11.2021   | SCARA:              | FAZA PROIECT: D.T.A.C. | NR. PROIECT: 14/2021   | NUMAR PLANSA: PS | REVIZIA: 00       |

Este interzisa copierea, multiplicarea si imprumutarea documentatiei fara aprobarea scrisa a OPM NEW EXCLUSIVE GROUP SRL

PLAN DE SITUATIE PROIECTAT  
SCARA 1:500



PITESTI ←

CAMPULUNG →

**TABEL CENTRALIZATOR:**

- km inceput 0+720;
- km final 3+332;
- lungime 2612m;
- latime = variabila;

**Arie totala ocupata de trotuare=8790mp**

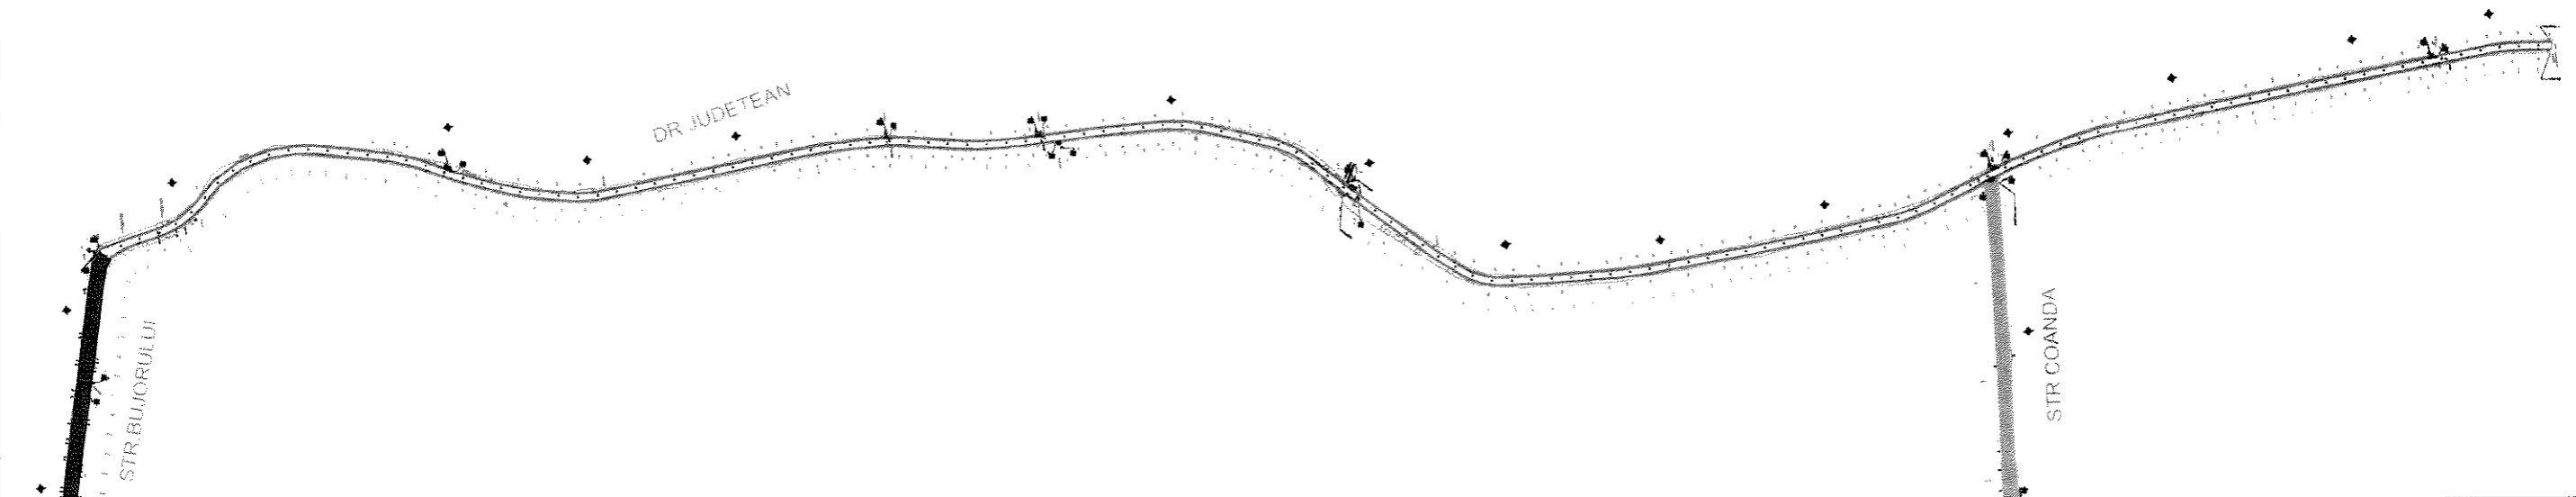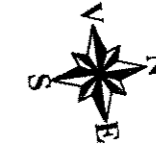

|  |                     |                        |  |                  |                   |
|--|---------------------|------------------------|--|------------------|-------------------|
| PROIECTANT GENERAL:<br><b>OPM NEW EXCLUSIVE GROUP S.R.L.</b>   |                     | VERIFICATOR/<br>EXPERT | NUME / SEMNATURA   | CERINTA          | REFERAT/EXPERTIZA |
| PROIECTANT DE SPECIALITATE:<br><b>MARIO ENGINEERING DESIGN S.R.L.</b>  |                     | LUCRARE                | EXTINDERE REȚEA STRADALA - TROTUARE<br>STRADA ARGESELU, DJ 740, STRADA COANDEI,<br>SAT ARGESELU, COMUNA MARACINENI, JUDETUL<br>ARGEȘ |                  |                   |
| BENEFICIAR:<br><b>U.A.T. Comuna Maracineni, Judetul Arges</b>  |                     |                        |  |                  |                   |
| SEF PROIECT:   | Ovidiu Romanasu     | PLANSA                 | PLAN DE SITUATIE   |                  |                   |
| PROIECTAT:   | Ing. Alexandru Popa |                        |  |                  |                   |
| DESENAT:   | Ing. Alexandru Popa |                        |  |                  |                   |
| DATA: 11.2021  | SCARA:              | FAZA PROIECT: D.T.A.C. | NR. PROIECT: 14/2021   | NUMAR PLANSA: PS | REVIZIA: 00       |
| Este interzisa copierea, multiplicarea si imprumutarea documentatiei fara aprobarea scrisa a OPM NEW EXCLUSIVE GROUP SRL |                     |                        |  |                  |                   |

PLAN DE SITUATIE PROIECTAT  
SCARA 1:500

PITESTI ←

→ CAMPULUNG

**TABEL CENTRALIZATOR:**

- km inceput 0+720;
- km final 3+332;
- lungime 2612m;



Arie piste calculata =  $2 \times 2612 \times 1.20 = 6269 \text{mp}$

Arie piste construita efectiv = 6070mp

Arie treceri de pietoni =  $6269 - 6070 = 199 \text{mp}$

Arie acostament calculata =  $2 \times 2612 \times 0.40 = 2090 \text{mp}$

**Arie totala ocupata de proiect =  $6269 + 2090 = 8359 \text{mp}$**

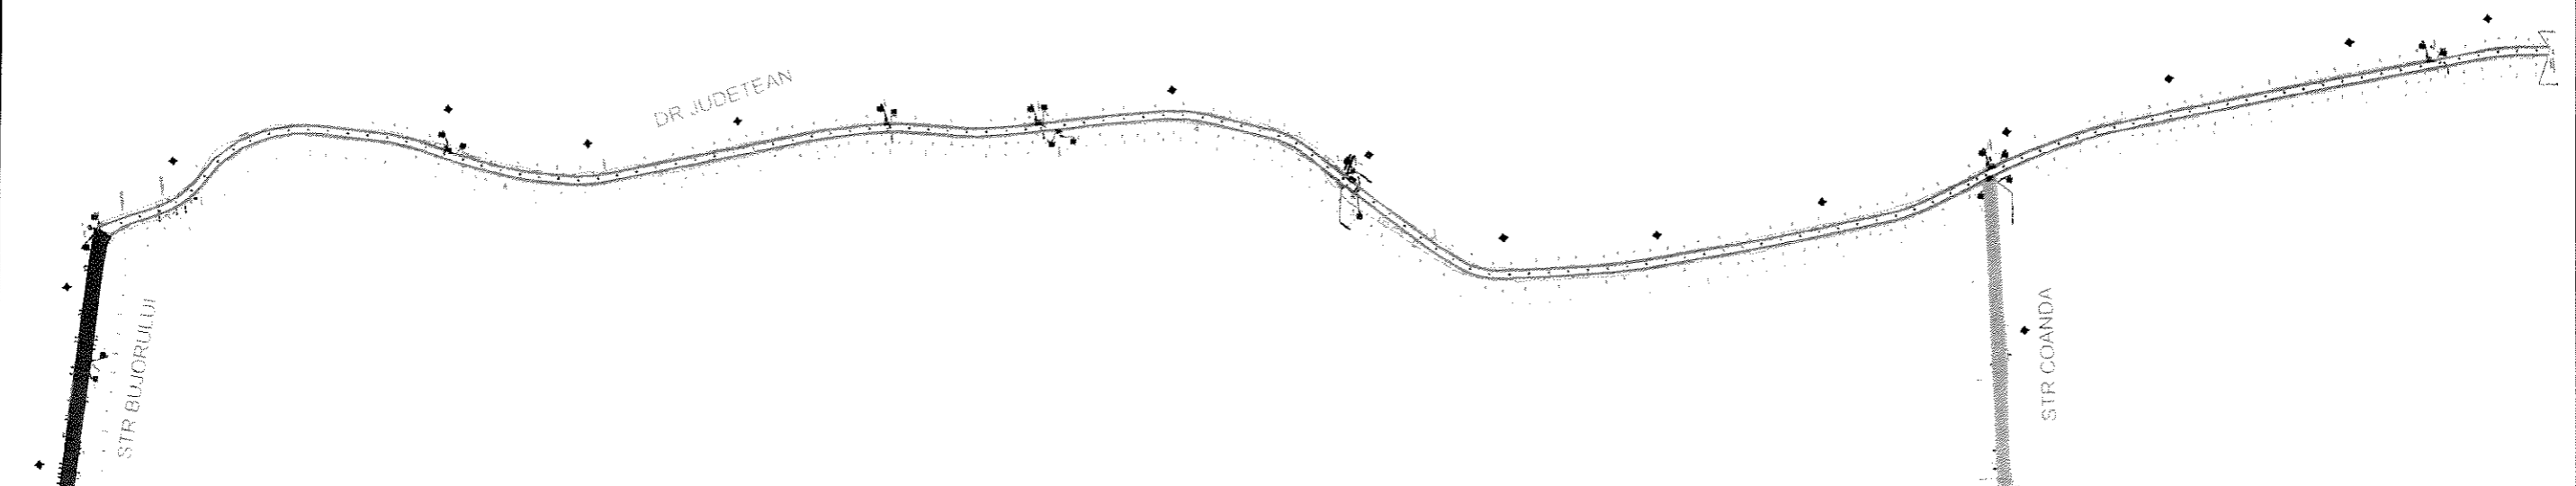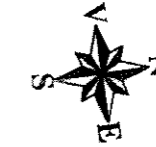

|  |                     |                        |  |               |                   |
|--|---------------------|------------------------|--|---------------|-------------------|
| PROIECTANT GENERAL:<br><b>OPM NEW EXCLUSIVE GROUP S.R.L.</b>   |                     | VERIFICATOR/<br>EXPERT | NUME / SEMNATURA   | CERINTA       | REFERAT/EXPERTIZA |
| PROIECTANT DE SPECIALITATE:<br><b>MARIO ENGINEERING DESIGN S.R.L.</b>  |                     | LUCRARE                | EXTINDERE REȚEA STRADALA - PISTE DE<br>BICICLETE STRADA ARGESELU, DJ 740, STRADA<br>COANDEI, SAT ARGESELU, COMUNA MARACINENI,<br>JUDETUL ARGEȘ |               |                   |
| BENEFICIAR:<br><b>U.A.T. Comuna Maracineni, Judetul Arges</b>  |                     |                        |  |               |                   |
| SEF PROIECT:   | Ovidiu Romanasu     |                        |  |               |                   |
| PROIECTAT:   | Ing. Alexandru Popa | PLANSA                 | PLAN DE SITUATIE   |               |                   |
| DESENAT:   | Ing. Alexandru Popa |                        |  |               |                   |
| DATA: 11.2021  | SCARA:              | FAZA PROIECT: P.T.E.   | NR. PROIECT: 15/2021   | NUMAR PLANSA: | REVIZIA:          |
| Este interzisa copierea, multiplicarea si imprumutarea documentatiei fara aprobarea scrisa a OPM NEW EXCLUSIVE GROUP SRL |                     |                        | PS   | 00            |                   |

PLAN DE SITUATIE PROIECTAT  
SCARA 1:500

PITESTI ←

→ CAMPULUNG

**TABEL CENTRALIZATOR:**

- km inceput 0+720;
- km final 3+332;
- lungime 2612m;



Arie piste calculata =  $2 \times 2612 \times 1.20 = 6269 \text{mp}$

Arie piste construita efectiv = 6070mp

Arie treceri de pietoni =  $6269 - 6070 = 199 \text{mp}$

Arie acostament calculata =  $2 \times 2612 \times 0.40 = 2090 \text{mp}$

**Arie totala ocupata de proiect =  $6269 + 2090 = 8359 \text{mp}$**

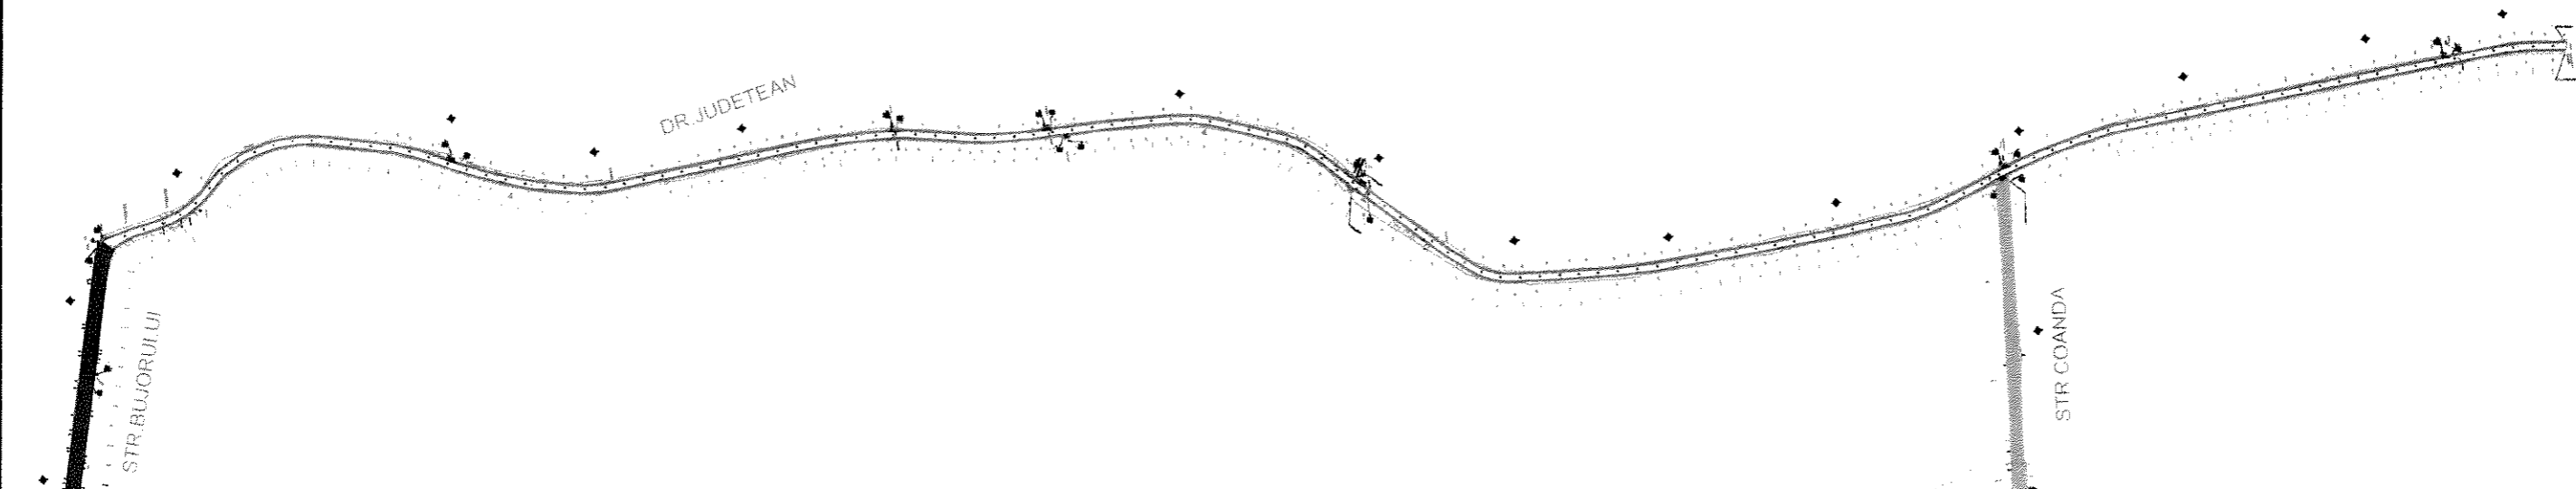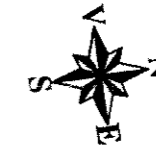

|  |                     |                        |   |                  |                   |
|--|---------------------|------------------------|---|------------------|-------------------|
| PROIECTANT GENERAL:<br><b>OPM NEW EXCLUSIVE GROUP S.R.L.</b>   |                     | VERIFICATOR/<br>EXPERT | NUME / SEMNATURA  | CERINTA          | REFERAT/EXPERTIZA |
| PROIECTANT DE SPECIALITATE:<br><b>MARIO ENGINEERING DESIGN S.R.L.</b>  |                     | LUCRARE                | EXTINDERE REȚEA STRADALA - PISTE DE BICICLETE STRADA ARGESELU, DJ 740, STRADA COANDEI, SAT ARGESELU, COMUNA MARACINENI, JUDETUL ARGEȘ |                  |                   |
| BENEFICIAR:<br><b>U.A.T. Comuna Maracineni, Judetul Arges</b>  |                     |                        | PLAN DE SITUATIE  |                  |                   |
| SEF PROIECT:   | Ovidiu Romanasu     | PLANSA                 |   |                  |                   |
| PROIECTAT:   | Ing. Alexandru Popa |                        |   |                  |                   |
| DESENAT:   | Ing. Alexandru Popa |                        |   |                  |                   |
| DATA: 11.2021  | SCARA:              | FAZA PROIECT: P.T.E.   | NR. PROIECT: 15/2021  | NUMAR PLANSA: PS | REVIZIA: 00       |
| Este interzisa copierea, multiplicarea si imprumutarea documentatiei fara aprobarea scrisa a OPM NEW EXCLUSIVE GROUP SRL |                     |                        |   |                  |                   |

PLAN DE SITUATIE PROIECTAT  
SCARA 1:500

PITESTI ←

→ CAMPULUNG



TABEL CENTRALIZATOR:

- km inceput 0+720:
- km final 3+332:
- lungime 2612m:


Arie piste calculata =  $2 \times 2612 \times 1.20 = 6269 \text{mp}$

Arie piste construita efectiv = 6070mp

Arie treceri de pietoni 199mp

Arie acostament calculata =  $2 \times 2612 \times 0.40 = 2090 \text{mp}$

Arie totala ocupata de proiect =  $6269 + 2090 = 8359 \text{mp}$

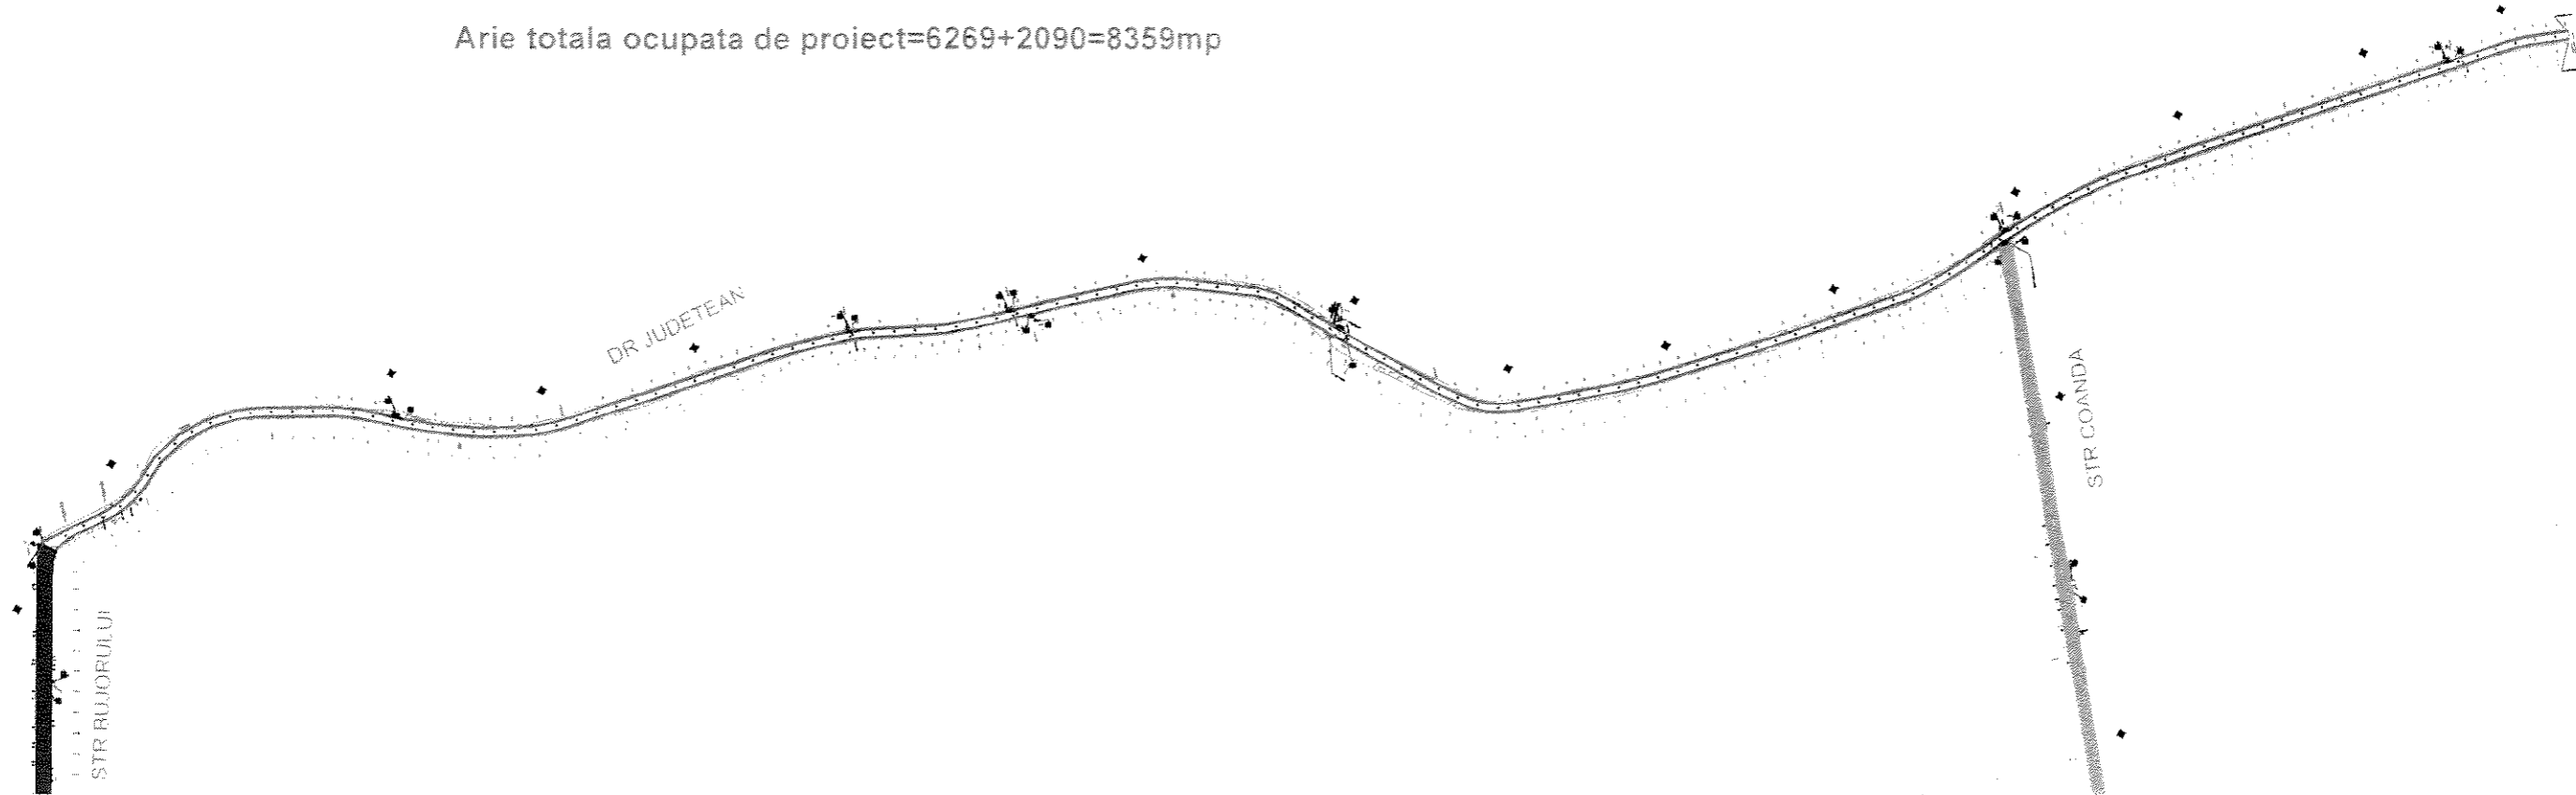

|  |                     |                        |   |                     |                   |
|--|---------------------|------------------------|---|---------------------|-------------------|
| PROIECTANT GENERAL:<br><b>OPM NEW EXCLUSIVE GROUP S.R.L.</b>   |                     | VERIFICATOR/<br>EXPERT | NUME / SEMNATURA  | CERINTA             | REFERAT/EXPERTIZA |
| PROIECTANT DE SPECIALITATE:<br><b>MARIO ENGINEERING DESIGN S.R.L.</b>  |                     | LUCRARE                | EXTINDERE REȚEA STRADALA - PISTE DE BICICLETE STRADA ARGESELU, DJ 740, STRADA COANDEI, SAT ARGESELU, COMUNA MARACINENI, JUDETUL ARGEȘ |                     |                   |
| BENEFICIAR:<br><b>U.A.T. Comuna Maracineni, Judetul Arges</b>  |                     |                        | PLANSA  | PLAN DE SITUATIE    |                   |
| SEF PROIECT:   | Ovidiu Romanasu     |                        |   |                     |                   |
| PROIECTAT:   | Ing. Alexandru Popa |                        |   |                     |                   |
| DESENAT:   | Ing. Alexandru Popa |                        |   |                     |                   |
| DATA: 11.2021  | SCARA:              | FAZA PROIECT: P.T.E.   | NR. PROIECT: 15/2021  | NUMAR PLANSA: PS 06 | REVIZIA: 00       |
| Este interzisa copierea, multiplicarea si imprumutarea documentatiei fara aprobarea scrisa a OPM NEW EXCLUSIVE GROUP SRL |                     |                        |   |                     |                   |