
 

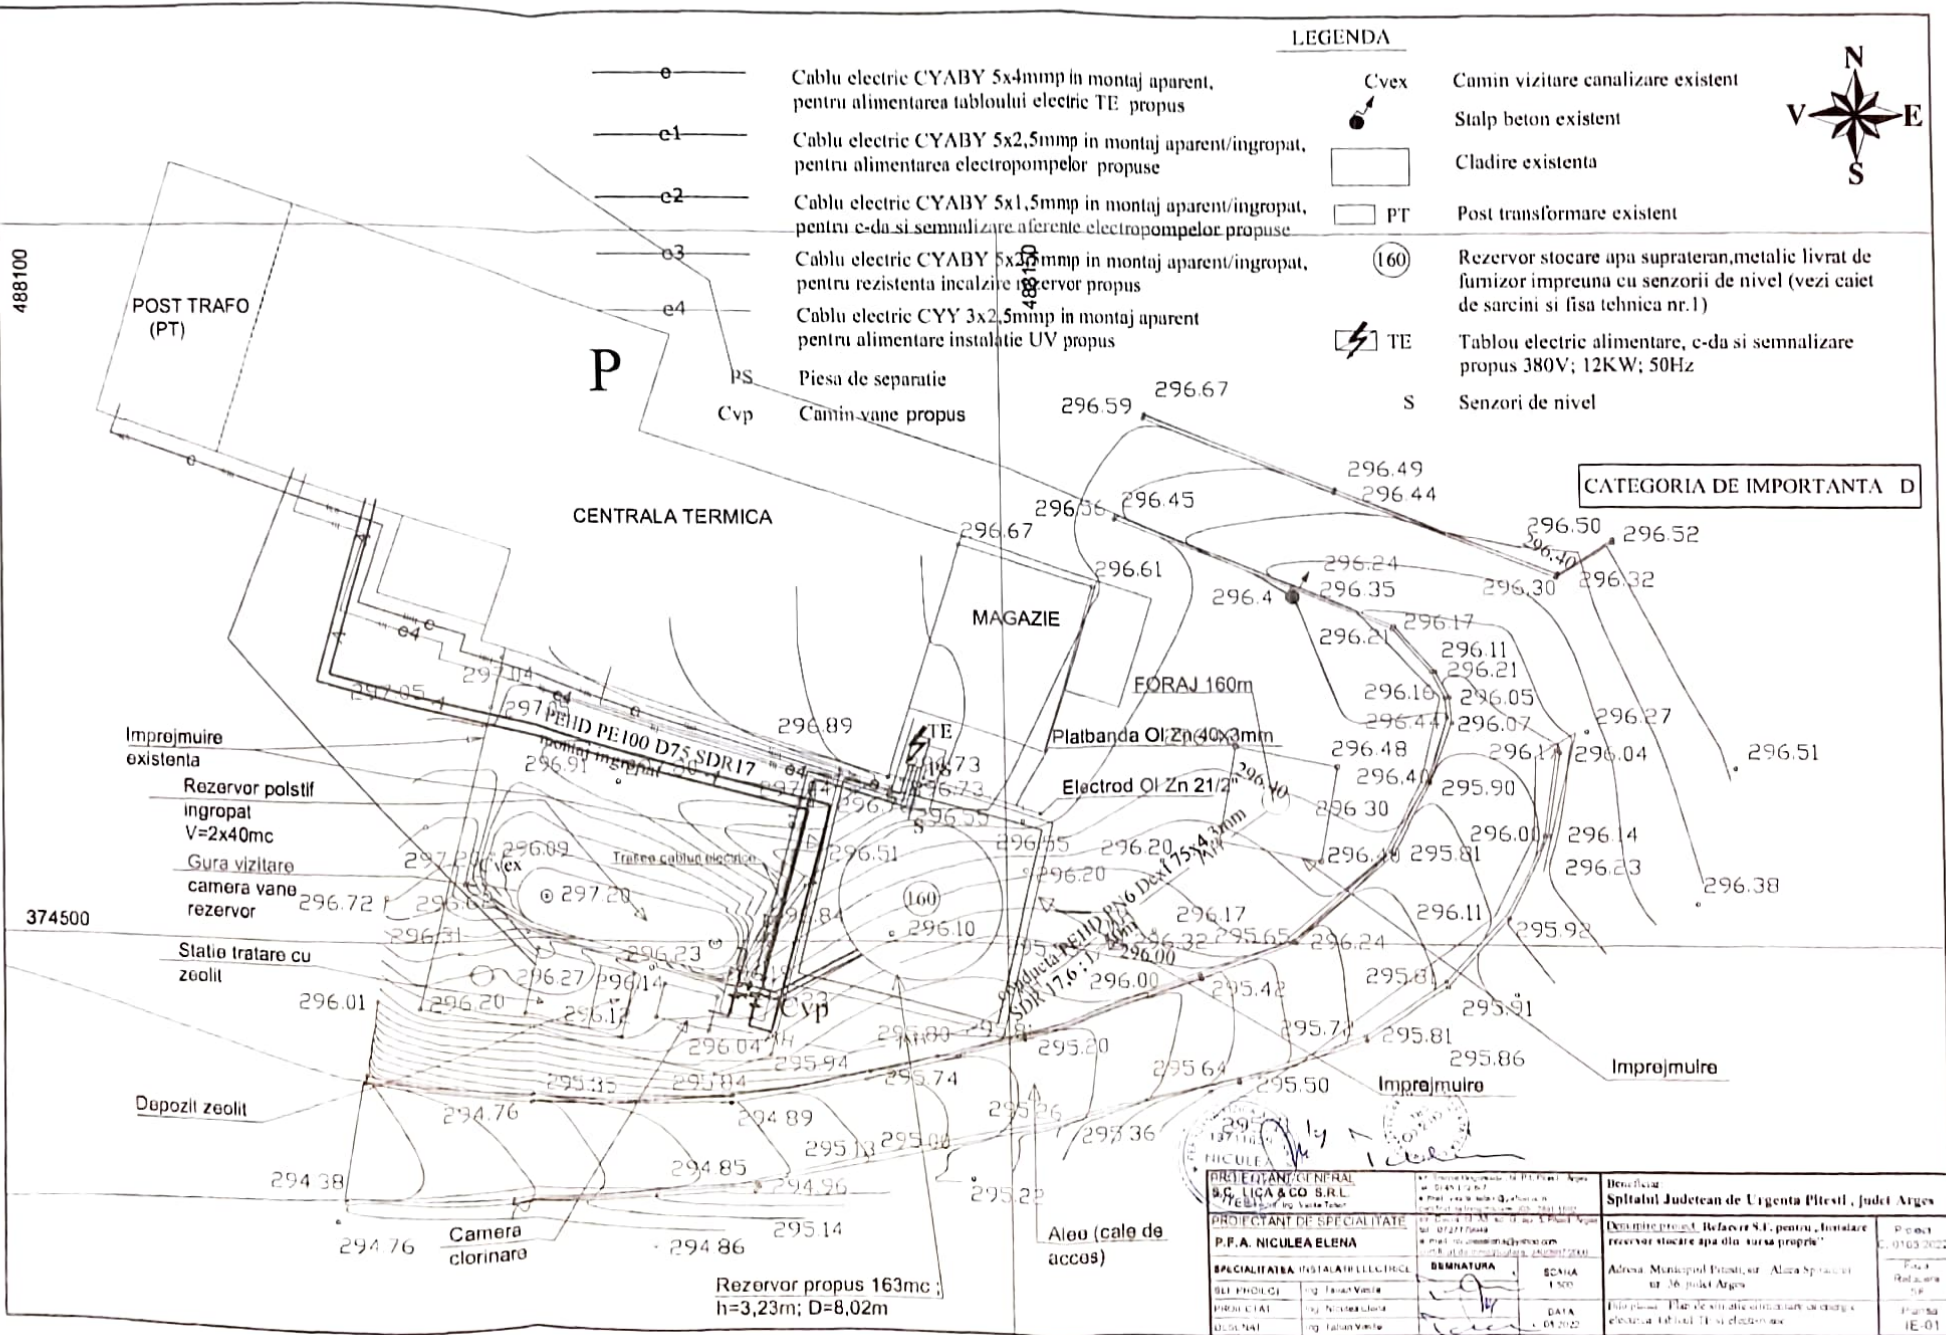


 **LEGENDA**
zona amplasment obiectiv propus

S.C. LICA & COS R.L. Pitesti, str. E. Grigorescu, bloc P3a, scara A, ap. 15, jud. Arges Nr reg. comertului: J03/2891/1992 Telefon: 0745172607 mail: vasilie_talian@yahoo.com		
SPECIALITATE : INSTALATI HIDRAULICE		
SPECIFICATIE	NUME	SEMNATURA
PROIECTAT	ing. Talian Vasile	
VERIFICAT	ing. Talian Mihaela	
DESENAT	ing. Talian Vasile	

Beneficiar: Spitalul Judetean de Urgenta Pitesti , judet Arges	Proiect: 0105/2022
Denumire Proiect: Refacere S.F. pentru „Instalare rezervor stocare apa din sursa proprie” Adresa : municipiul Pitesti, str. Aleea Spitalului, nr. 36, judet Arges	Faza: Refacere S.F.
Scara 1:1000 Titlu plansa: Plan incadrare in zona	Plansa 100

05-2022





488100

P

488150

LEGENDA

- — — — — imprejmuire propusa
- — — — — circuit apa existent de la retea de distributie apa(de la oras)
- — — — — circuit apa existent apa de la statia de tratare cu zeolit
- HW — circuit apa existent de la forajul de apa pina la statia de clorinare existenta si rezervorul supraterran
- A — conducta alimentare cu apa a rezervorului din retea distributie a orasului

CENTRALA TERMICA

MAGAZIE

FORAJ 160m

CATEGORIA DE IMPORTANTA D

Proiectul se verifica la toate cantele de ca tala, conform legii 177/2015 de verificare autorizat pentru specialitatea „Instalati sanitare-ia”

SC LICA & CO SRL Piaa, nr. E. Grigorescu, bloc Phoenix A, ap. 15, Jud. Arges Nr. reg. comertului: 203/2891/1992 Telefon: 0745122601 e-mail: vade.lica@yahoo.com		Beneficiar: Spitalul Judeean de Urgenta Pitesti, Judet Arges Detinut: Refacere S.F. pentru „Instalare rezervor stocare apa din sursa proprie” Adresa: Municipiul Pitesti, str. Alcea Spitalului, nr. 16, Judet Arges		Proiect: 9103/2022
SPECIALITATE: INSTALATI HIDRAULICE	SUME	SIGNATURA	Scara 1:500	Plan Refacere SI
PROIECTAT ing. Talian Vasilie				
VERIFICAT ing. Talian Mihaela				
DESINAT ing. Talian Vasilie				
PLAN AMPLASAMENT - propus				Plan III 01

trascu
existent
orientativ
montaj
ingropat

Imprejmuire
existenta

Rezervor
existent polistif
ingropat
V=2x40mc
Gura vizitare
camera vane
rezervor

Statie tratare cu
zeolit existenta

Depozit zeolit

Camera
clorinare
existenta

Rezervor propus 163mc ;
h=3,23m; D=8,02m

Allea (cale de
acces)

Imprejmuire
propusa
Platforma beton propusa
10x10 m

Imprejmuire
existenta

PEHD DN63

2x PEHD PE100 D75
ingropat

conducta gaze
aparenta
existenta

RO30

RO30

RO30

RO30

RO30

RO30

RO30

RO30

RO30

RO30

RO30

RO30

RO30

RO30

RO30

RO30

RO30

S.C. LICA & CO S.R.L.
Pitești, str. E. Grigorescu, bloc P1a, scara A, ap. 15, jud. Argeș
Nr. reg. comerțului: J03/2891/1992
Telefon: 0745172607
mail: vasile_tahian@yahoo.com

Project _____

2	Fara: Refacere SI
---	-------------------------

Plansa
IH 02


PLAN CAMERA POMPE SI REȚELE EXTERIOARE

scara 1:200



CATEGORIA DE IMPORTANTA D

Centrala termica

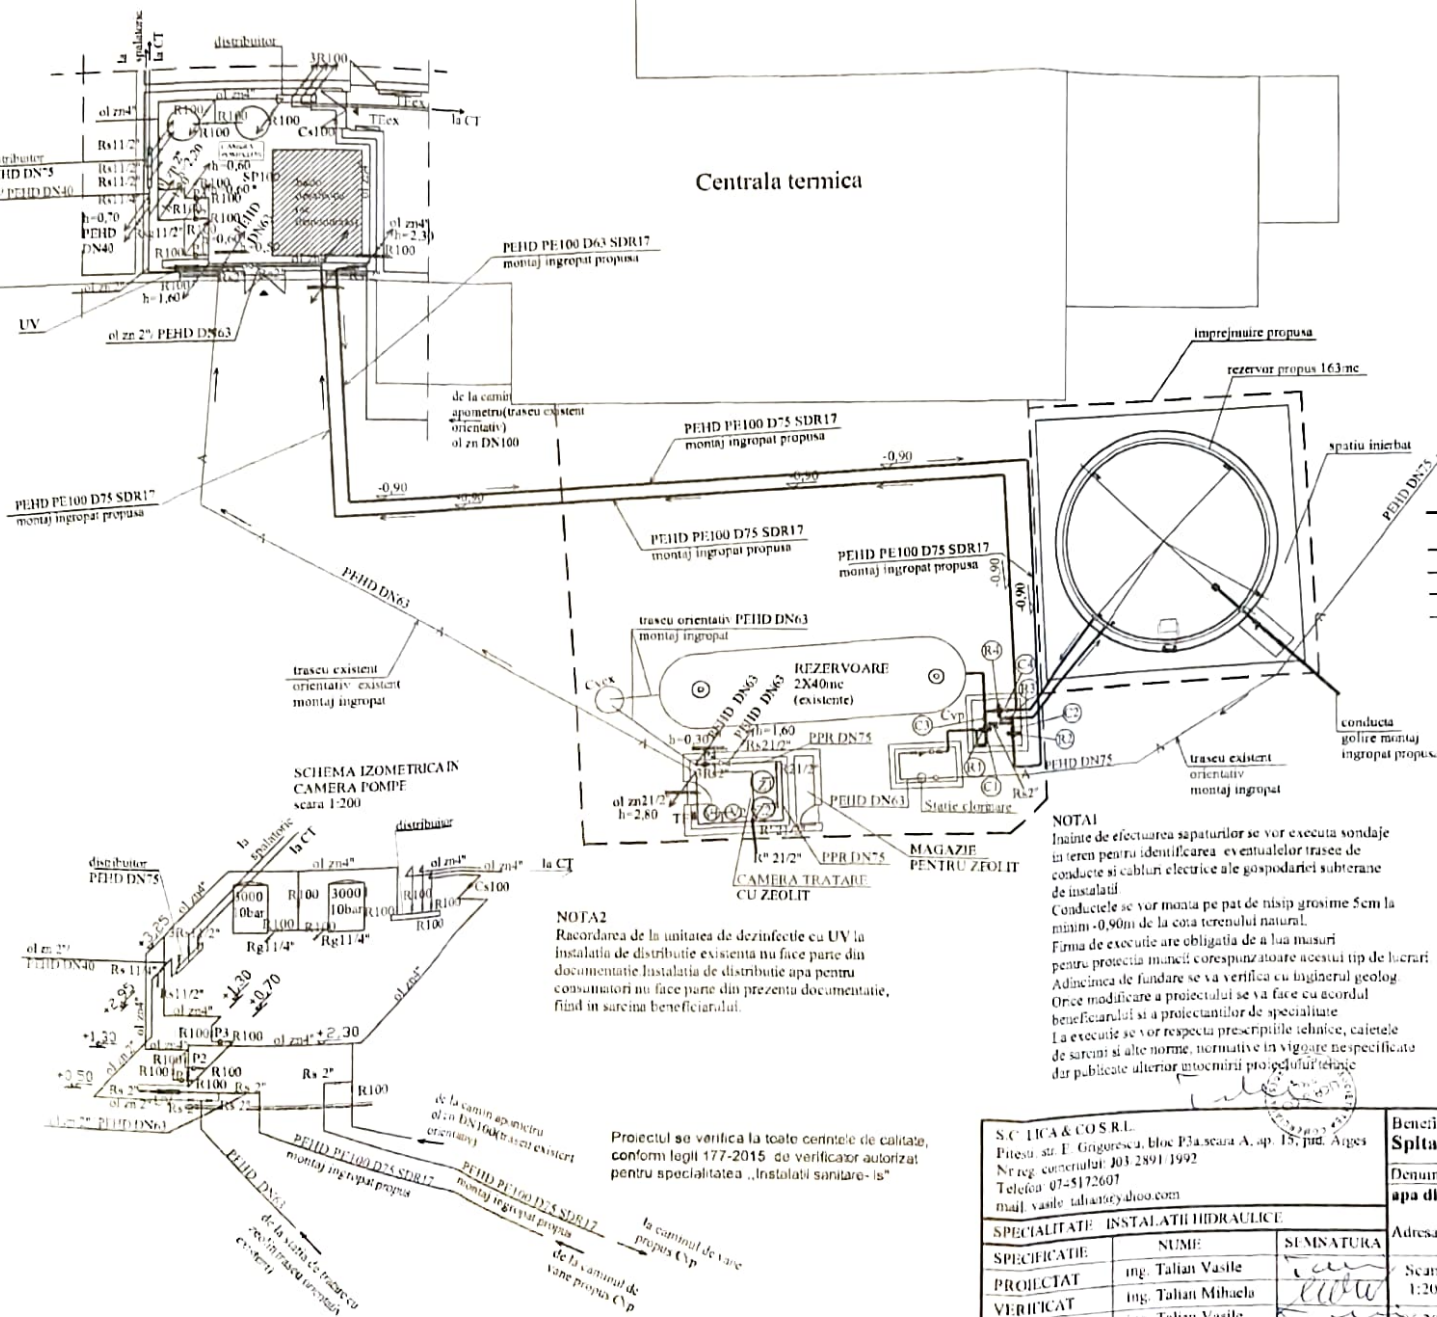

LEGENDA

- conducte propuse de apa
- - - - - imprejurire
- circuit apa existent de la retea de distributie apa(de la ora)
- circuit apa existent de la statia de tratare cu zeolit
- circuit apa existent de la forajul de apa pina la punctul de racord in rețeaua de distributie existenta
- electropompe existente din instalatia de distributie apa
- P1,P2,P3
- R100 robinet cu flansa DN100 existent
- Rs 2" robinet sferic 2" cu actiunare manuala propus
- Rg1/2" robinet golire 1/2"
- Cs100 clapet de sens DN100
- V1,V2 vas de expansiune 500 l existent
- Z1,Z2 recipiente cu filtre cu zeoliti existente
- TEex tablou electric existent
- P4 electropompa WILLO existenta Q=16mc/h; H=90mCA
- Cimp contor impuls existent
- Cvp camin vane propus
- Cvex camin vane existent
- Capa contor apa existent
- UV dispozitiv de dezinfectie cu raze ultraviolete propus
- R1,R2,R3,R4 electrovane 2" propuse
- C1,C2,C3,C4 clapet de sens 2" propus

NOTA1
Inainte de efectuarea sapaturilor se vor executa sondaje in teren pentru identificarea eventualelor trasee de conducte si cabluri electrice ale gospodariei subterane de instalatii.
Conductele se vor monta pe pat de nisip grosime 5cm la minim -0,90m de la cota terenului natural.
Firma de executie are obligatia de a lua masuri pentru protectia muncii corespunzatoare acestui tip de lucrari.
Adancimea de fundare se va verifica cu inginerul geolog.
Orice modificare a proiectului se va face cu acordul beneficiarului si a proiectantilor de specialitate.
La executie se vor respecta prescriptiile tehnice, caietele de sarcini si alte norme, normative in vigoare nespecificate dar publicate ulterior intrucumuri proiectului tehnic.

NOTA2
Racordarea de la unitatea de dezinfectie cu UV la instalatia de distributie existenta nu face parte din documentatie. Instalatia de distributie apa pentru consumatori nu face parte din prezenta documentatie, fiind in sarcina beneficiarului.



Proiectul se verifica la toate centrelor de calitate, conform legii 177-2015 de verificare autorizata pentru specialitatea „Instalatii sanitare-Is”

Pentru note se va citi cu planșa IH 01, IH 03, IH 04, IH05


S.C. LICA & CO S.R.L. Pitești, str. E. Găgărescu, bloc P3a seara A, ap. 13, jud. Argeș Nr. reg. comerțului: J05 2891/1992 Telefon: 07-5172607 mail: vanse_tahian@yahoo.com			Beneficiar: Sptalul Județean de Urgență Pitești, Județ Argeș		Proiect 01/05/2022
SPECIALITATE: INSTALATII HIDRAULICE			Denumire proiect: Refacere S.F. pentru „Instalare rezervor stocare apa din sursa proprie”		Fara Refacere SI
SPECIFICATIE			Adresa: Municipiul Pitești, str. Alcea Spitalului, nr. 36, Județ Argeș		
PROIECTAT	ing. Tălian Vasile	SINATURA	Scara 1:200	Plan rețea exterioară apă din sursă foraj și propunere	Plan IH 03
VERIFICAT	ing. Tălian Mihaela				
DESINAT	ing. Tălian Vasile				
			7/5/2022		

Detaliu conexiuni rezervor
vedere de sus
scara 1:50

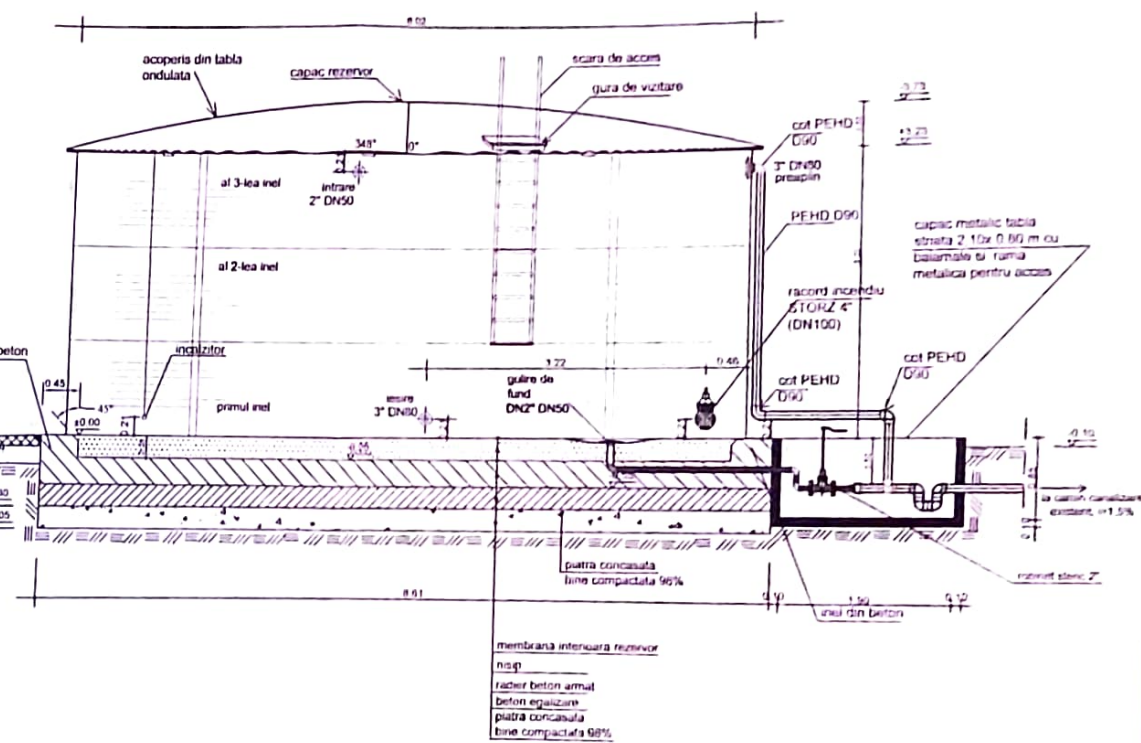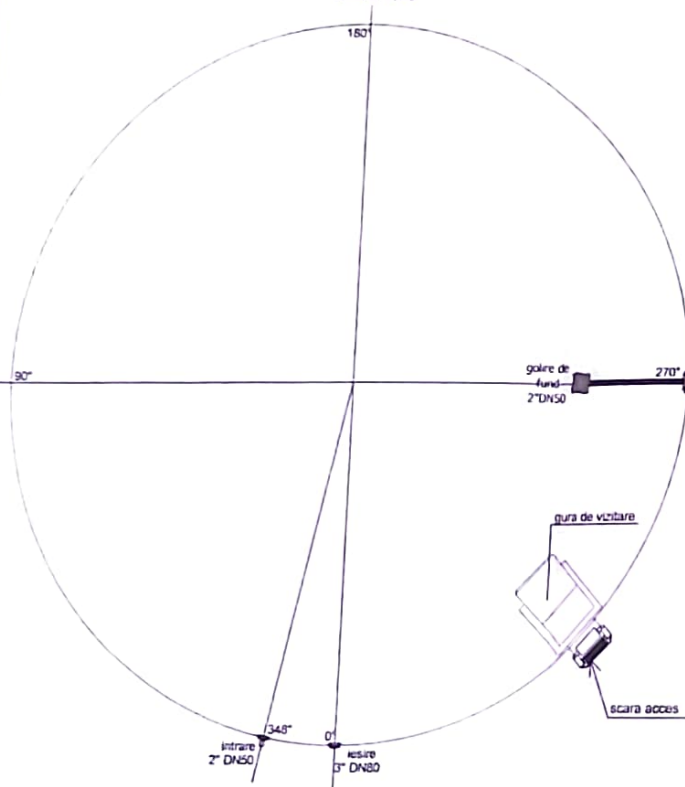


Detaliu conexiuni rezervor
vedere laterala
scara 1:50

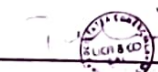



Nota
Rezervorul de apa, echipamentele tehnologice, armaturi, accesorii, tehnologii si instructiuni de montaj si exploatare vor fi furnizate de agentii economici specializati, montajul efectuandu-se sub directa supraveghere a reprezentantului acestora, pentru asigurarea calitatii executiei si acordarea garantiei materiale si de functionare conform specificatiilor din fișele tehnice.



Pentru note se va citi cu plansa IH 01, IH 02, IH 03, IH 05

S.C. LICA & COS R.L. Pitești, str. E. Grigorescu, bloc P1, scara A, ap. 15, jud. Argeș Nr. reg. comerțului: JO12891/1992 Telefon: 0745172607 mail: vasile_talcan@yahoo.com			Beneficiar: Spitalul Județean de Urgență Pitești, Județ Argeș		Proiect: 9105/2022
SPECIALITATE: INSTALATII HIDRAULICE			Denumire proiect: Refacere S.F. pentru „Instalare rezervor stocare apa din sursa proprie”		Faza: Refacere SI
Adresa: Municipal Pitești, str. Alea Spitalului, nr. 36, județ Argeș					
SPECIFICATIE	NUME	SIGNATURA			
PROIECTAT	ing. Talcan Vasile				
VERIFICAT	ing. Talcan Mihaela				
DESINAT	ing. Talcan Vasile				
			Faza planșă: Rezervor de apă metalic, suprafață, detaliu conexiuni		Plansa IH 04
			-05.2022		

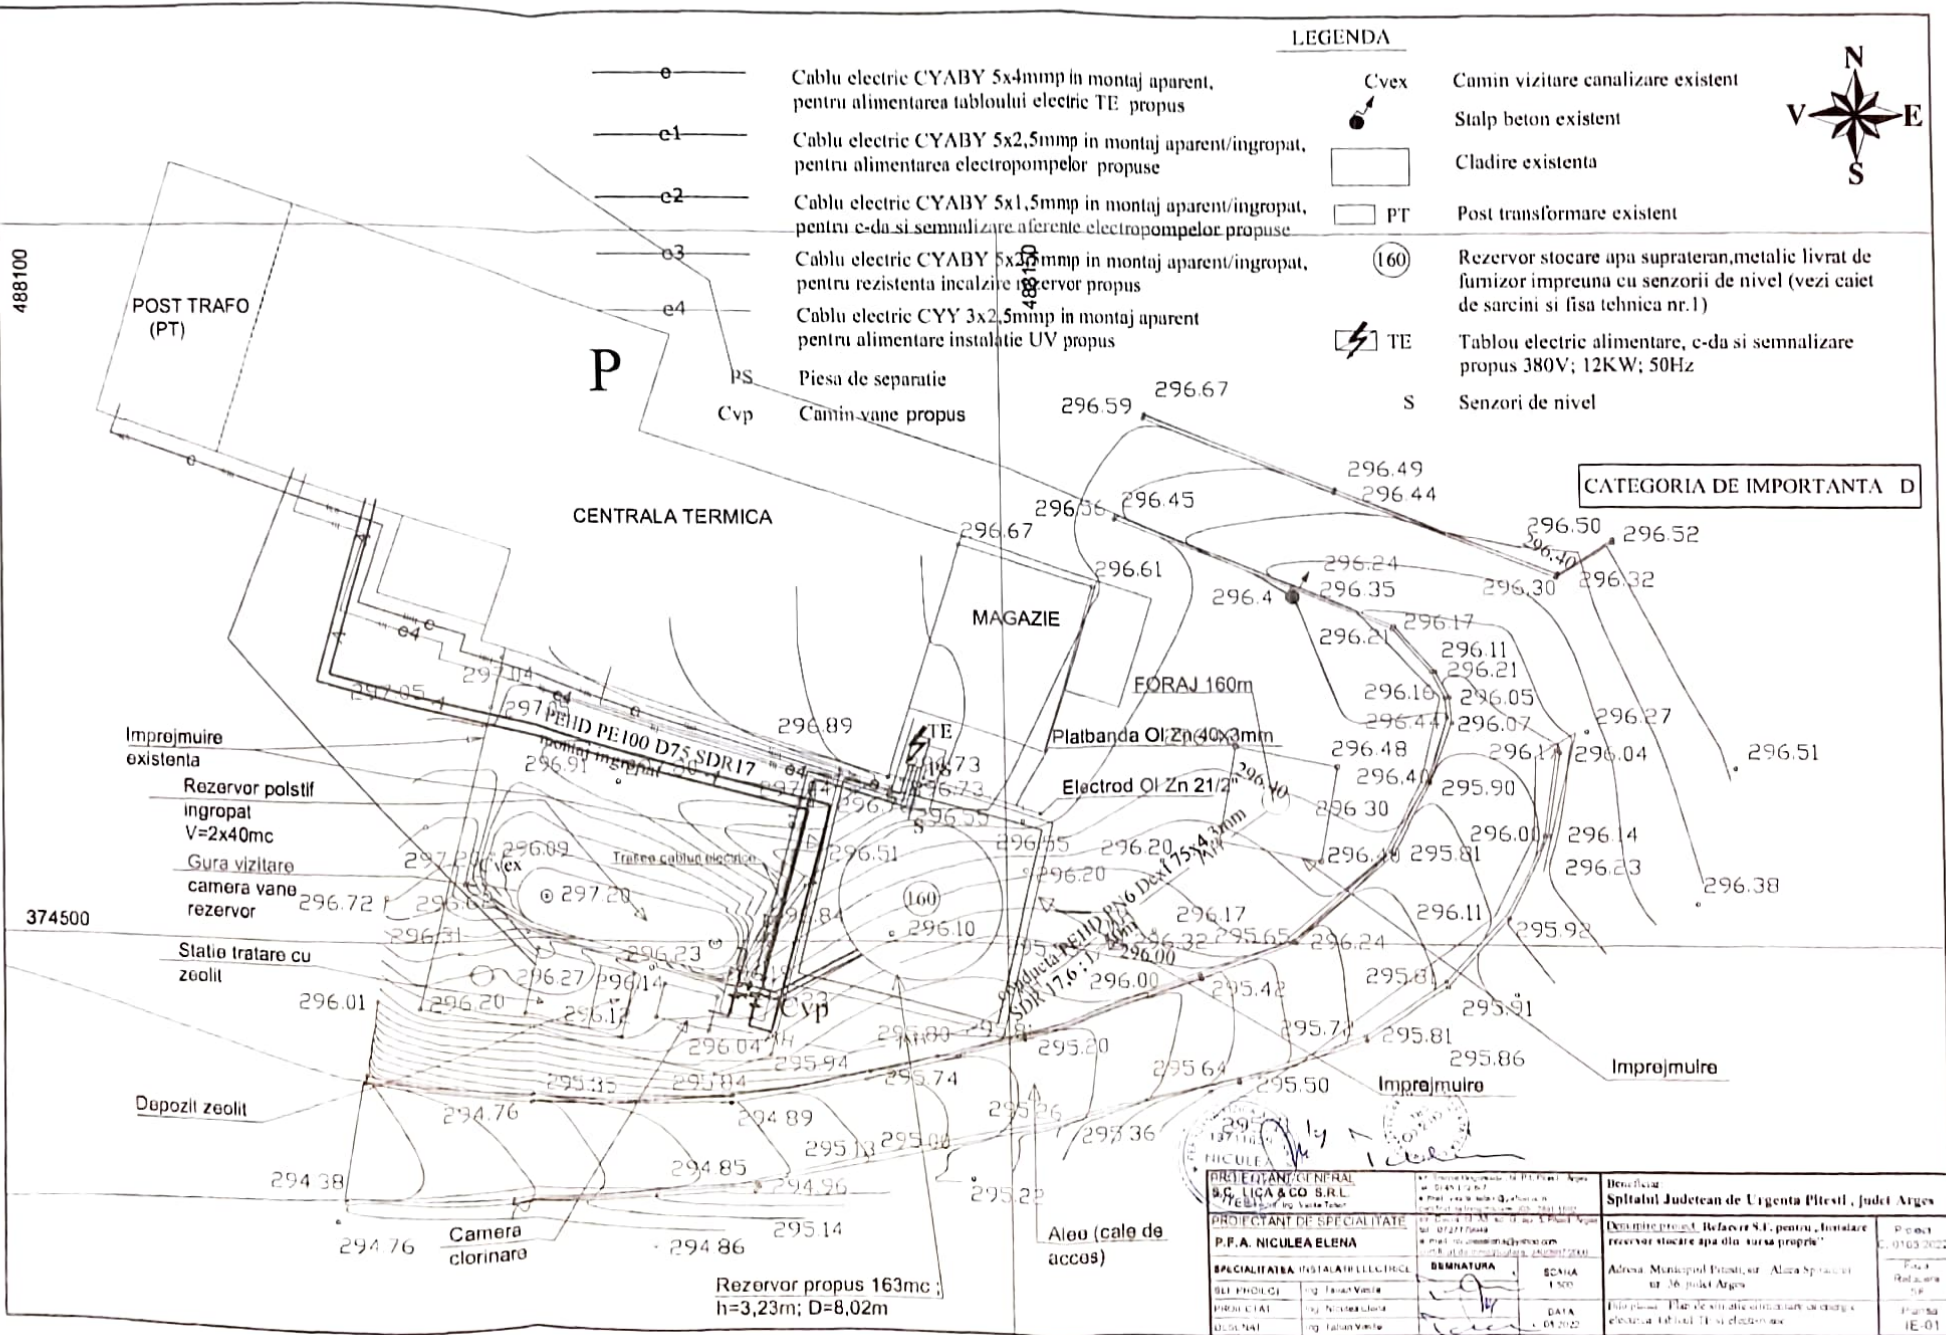

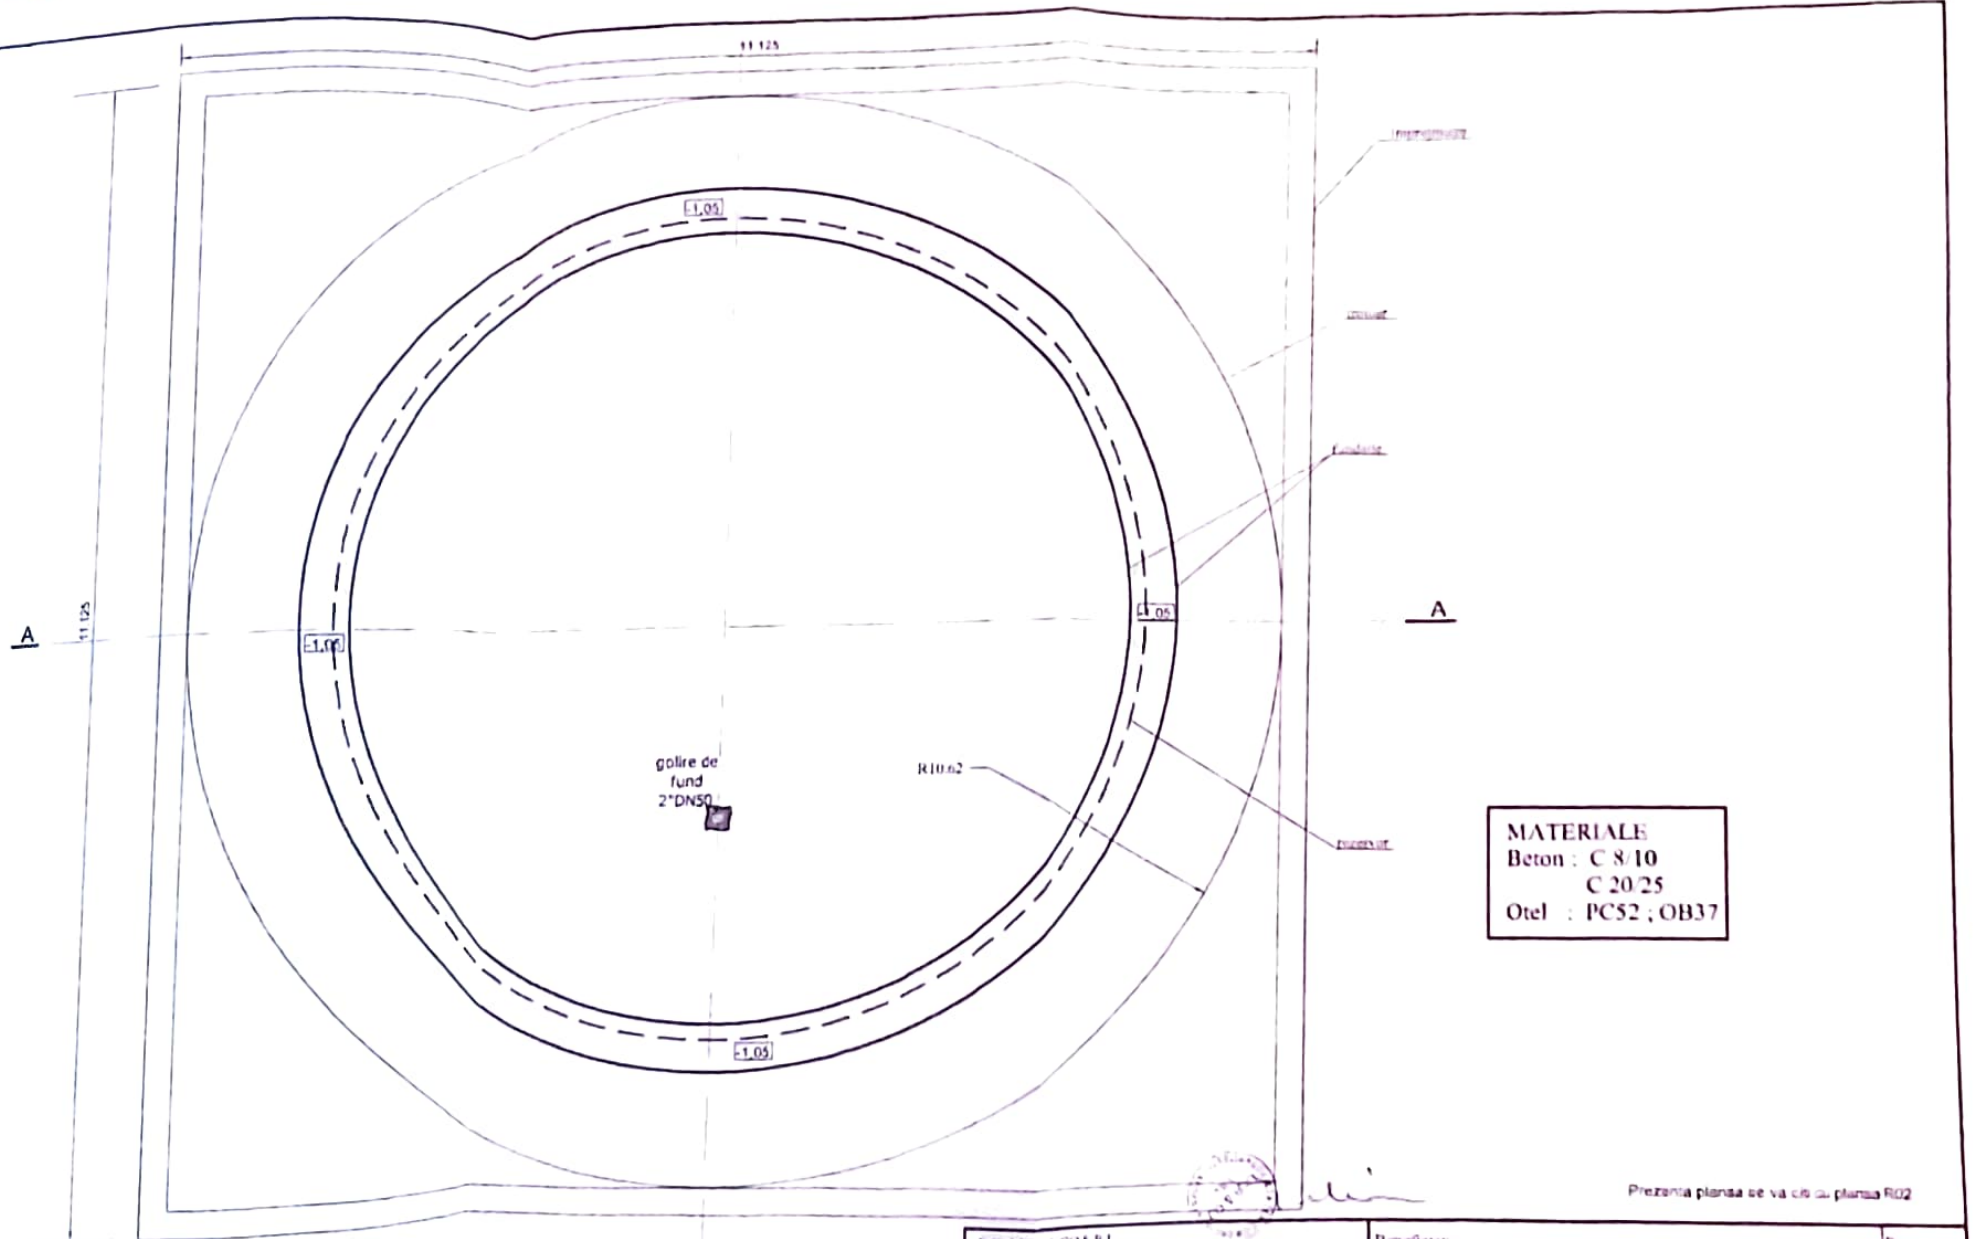



MATERIALE
 Beton : C 8/10
 C 20/25
 Otel : PC52 ; OB37

Prezentă planșa se va citi cu planșa R02

S.C. LICA & COSUL Pitești, str. I. Gorgheșcu, bloc Flacăra A, ap. 15, jud. Argeș Nr. reg. comerțului: EJ 2891/1992 Telefon: 07-5172607 mail: v.asdr@yahoo.com			Beneficiar: Spitalul Județean de Urgență Pitești, Județ Argeș Denumire proiect: Refacere S.F. pentru „Instalare rezervor stocare apă din sursă proprie”		Proiect 0105/2022
SPECIALITATE: REZISTENȚĂ			Adresa: Municipiul Pitești, str. Alcea Spitalului, nr. 36, Județ Argeș		Faza: Refacere SF
SPECIFICAȚIE	NUME	SEMNATURĂ	Scara 1:50 05.2022	Titlu planșă: Rezervor metalic suprateran - Plan fundație	Planșa R 01
PROIECTAT	ing. Talian Mihaela				
VERIFICAT	ing. Talian Vasile				
DISENAT	ing. Talian Vasile				

Secțiunea A-A

scara 1: 50

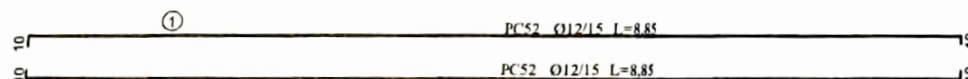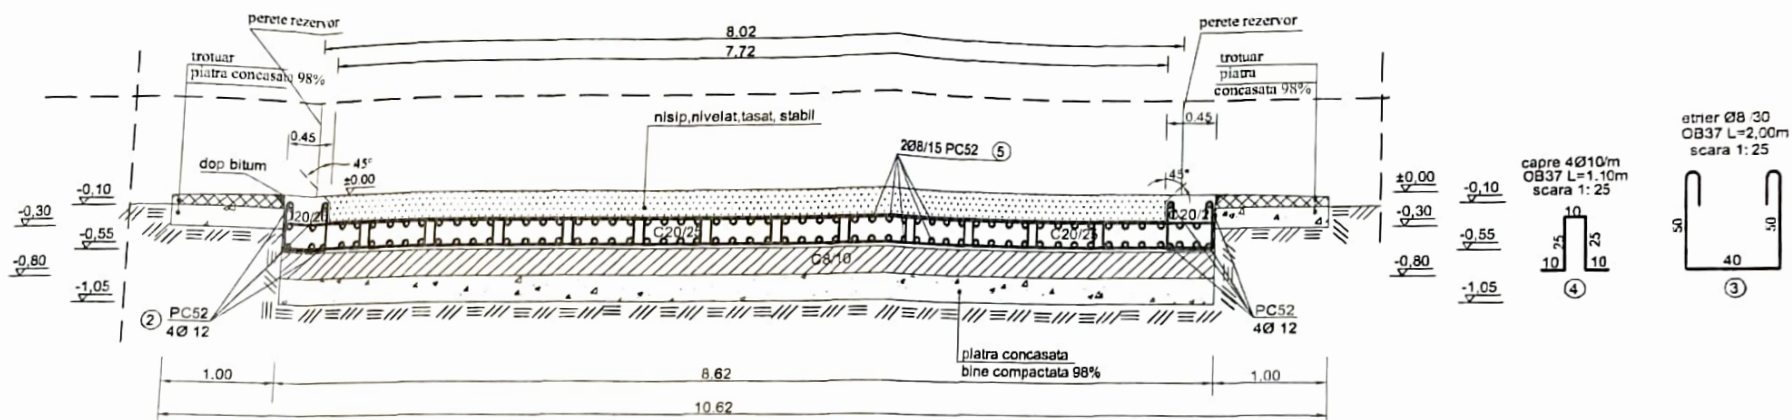

Extras armatura radier

marca	Ø	No.	Lungime	OB37	PC52	PC52
				Ø 8	Ø 8	Ø 12
1	12	216	8,85			1911,60
2	12	4	27,06			108,24
3	8	95	2	190,00		
4	8	72	1,1	79,20		
5	8	216	8,85		1911,60	
LUNGIME TOTALA / Ø				269,20	1911,60	2019,84
MASA / ml				0,395	0,395	0,888
MASA / Ø				106	755	1794
TOTAL (kg)					2655	

MATERIALE

Beton : C 8/10
C 20/25
Otel : PC52 ; OB37

NOTA

Înainte de începerea săpăturilor firma de execuție are obligația de a lua măsuri pentru protecția muncii corespunzătoare acestui tip de lucrări. Lungimile armaturilor se vor calcula pe cofrag. Proiectarea structurii rezervorului este asigurată de furnizorul de echipamente tehnologice.

Constructorul și beneficiarul vor solicita prezenta proiectantului la fazele determinante de mai jos:


- verificarea naturii terenului de fundare (inginer geotehnician).
- verificarea armaturii în elementele armate.

Prezenta planșă se va da cu planșă R01


S.C. LICA & CO S.R.L. Pitești, str. E. Grigorescu, bloc P3a, scara A, ap. 18, Jud. Argeș Nr. reg. comerțului: J01/2891/1992 Telefon: 0745172607 mail: vasile_talian@yahoo.com			Beneficiar: Spitalul Județean de Urgență Pitești, Județ Argeș		Proiect: 0105 2022
SPECIALITATE: REZISTENȚĂ			Denumire proiect: Refacere S.F. pentru „Instalare rezervor stocare apă din sursă proprie”		Planșă: Refacerea S.F.
SPECIFICATIE			Adresa: Municipiul Pitești, str. Alexei Spălădui, nr. 36, Județ Argeș		
PROIECTAT	ing. Talian Mihaela	SEMNAȚURA	Scara 1:50	Titlu planșă: Secțiunea A-A	
VERIFICAT	ing. Talian Vasile		1:25		
DEȘINAT	ing. Talian Vasile		05 2022		

IMPREJMUIRE - DETALIU 1

SECTIUNE sc.1:50

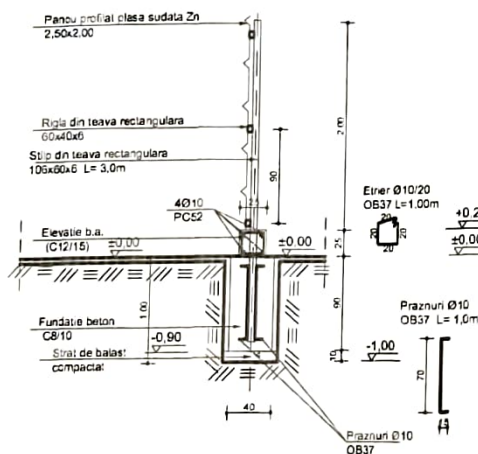

VEDERE sc.1:50

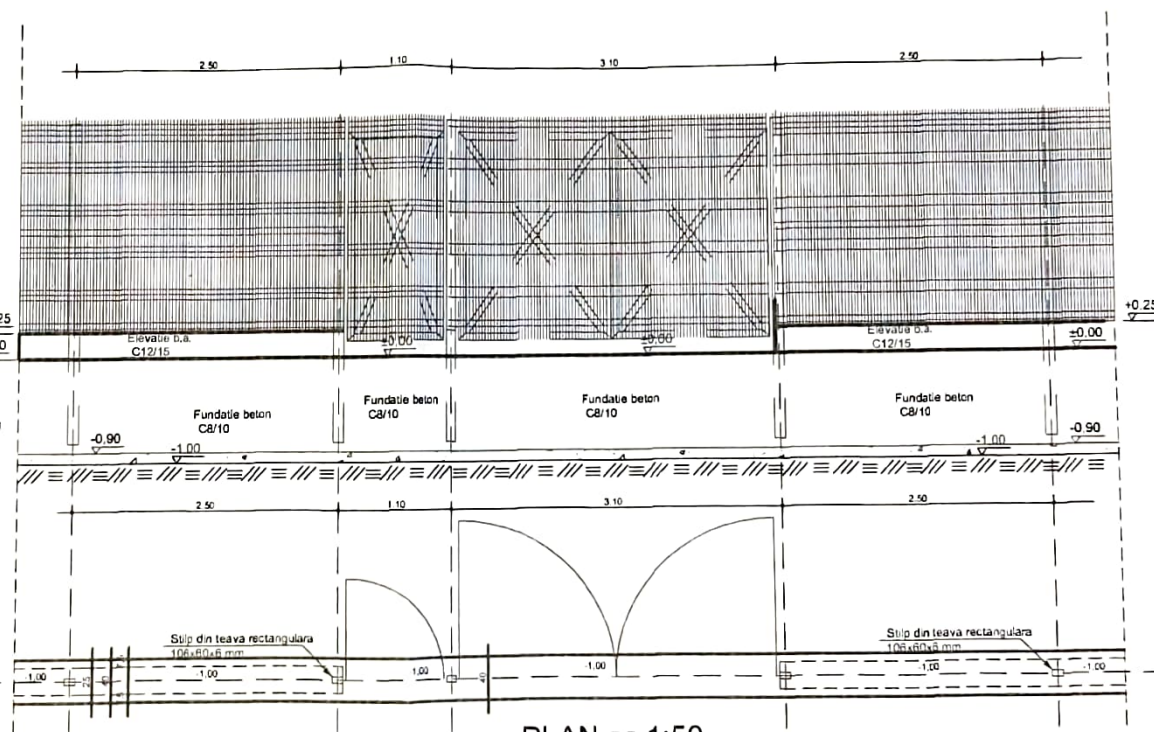

PLAN sc.1:50

S.C. LICA & CO S.R.L. Pitesti, str. E. Grigorescu, bloc P3a, scara A, ap. 15, Jud. Argeș Nr. reg. comerțului: JO3/2891/1992 Telefon: 0745172607 mail: vasilica_talian@yahoo.com			Beneficiar: Sptalul Judetean de Urgenta Pitesti, judet Arges		Proiect 0107/20
SPECIALITATE : REZISTENTA			Denumire proiect: Refacere S.F. pentru „Instalare rezervor stocare apa din sursa proprie”		Faza: Rezerva SI
Adresa: Municipiul Pitesti, str. Alcea Spitalului , nr. 36, judet Arges			Scara 1:50		Plan R. 03
TITLU PLAN:			Imprejmuire perimetru rezervor detalii 1		
SPECIFICATIE PROIECTAT VERIFICAT DISENAT			NUME ing. Talian Mihaela ing. Talian Vasile ing. Talian Vasile		
SEMNATURA [Signature] [Signature] [Signature]			Data 08-2022		