


drum judetean 678A

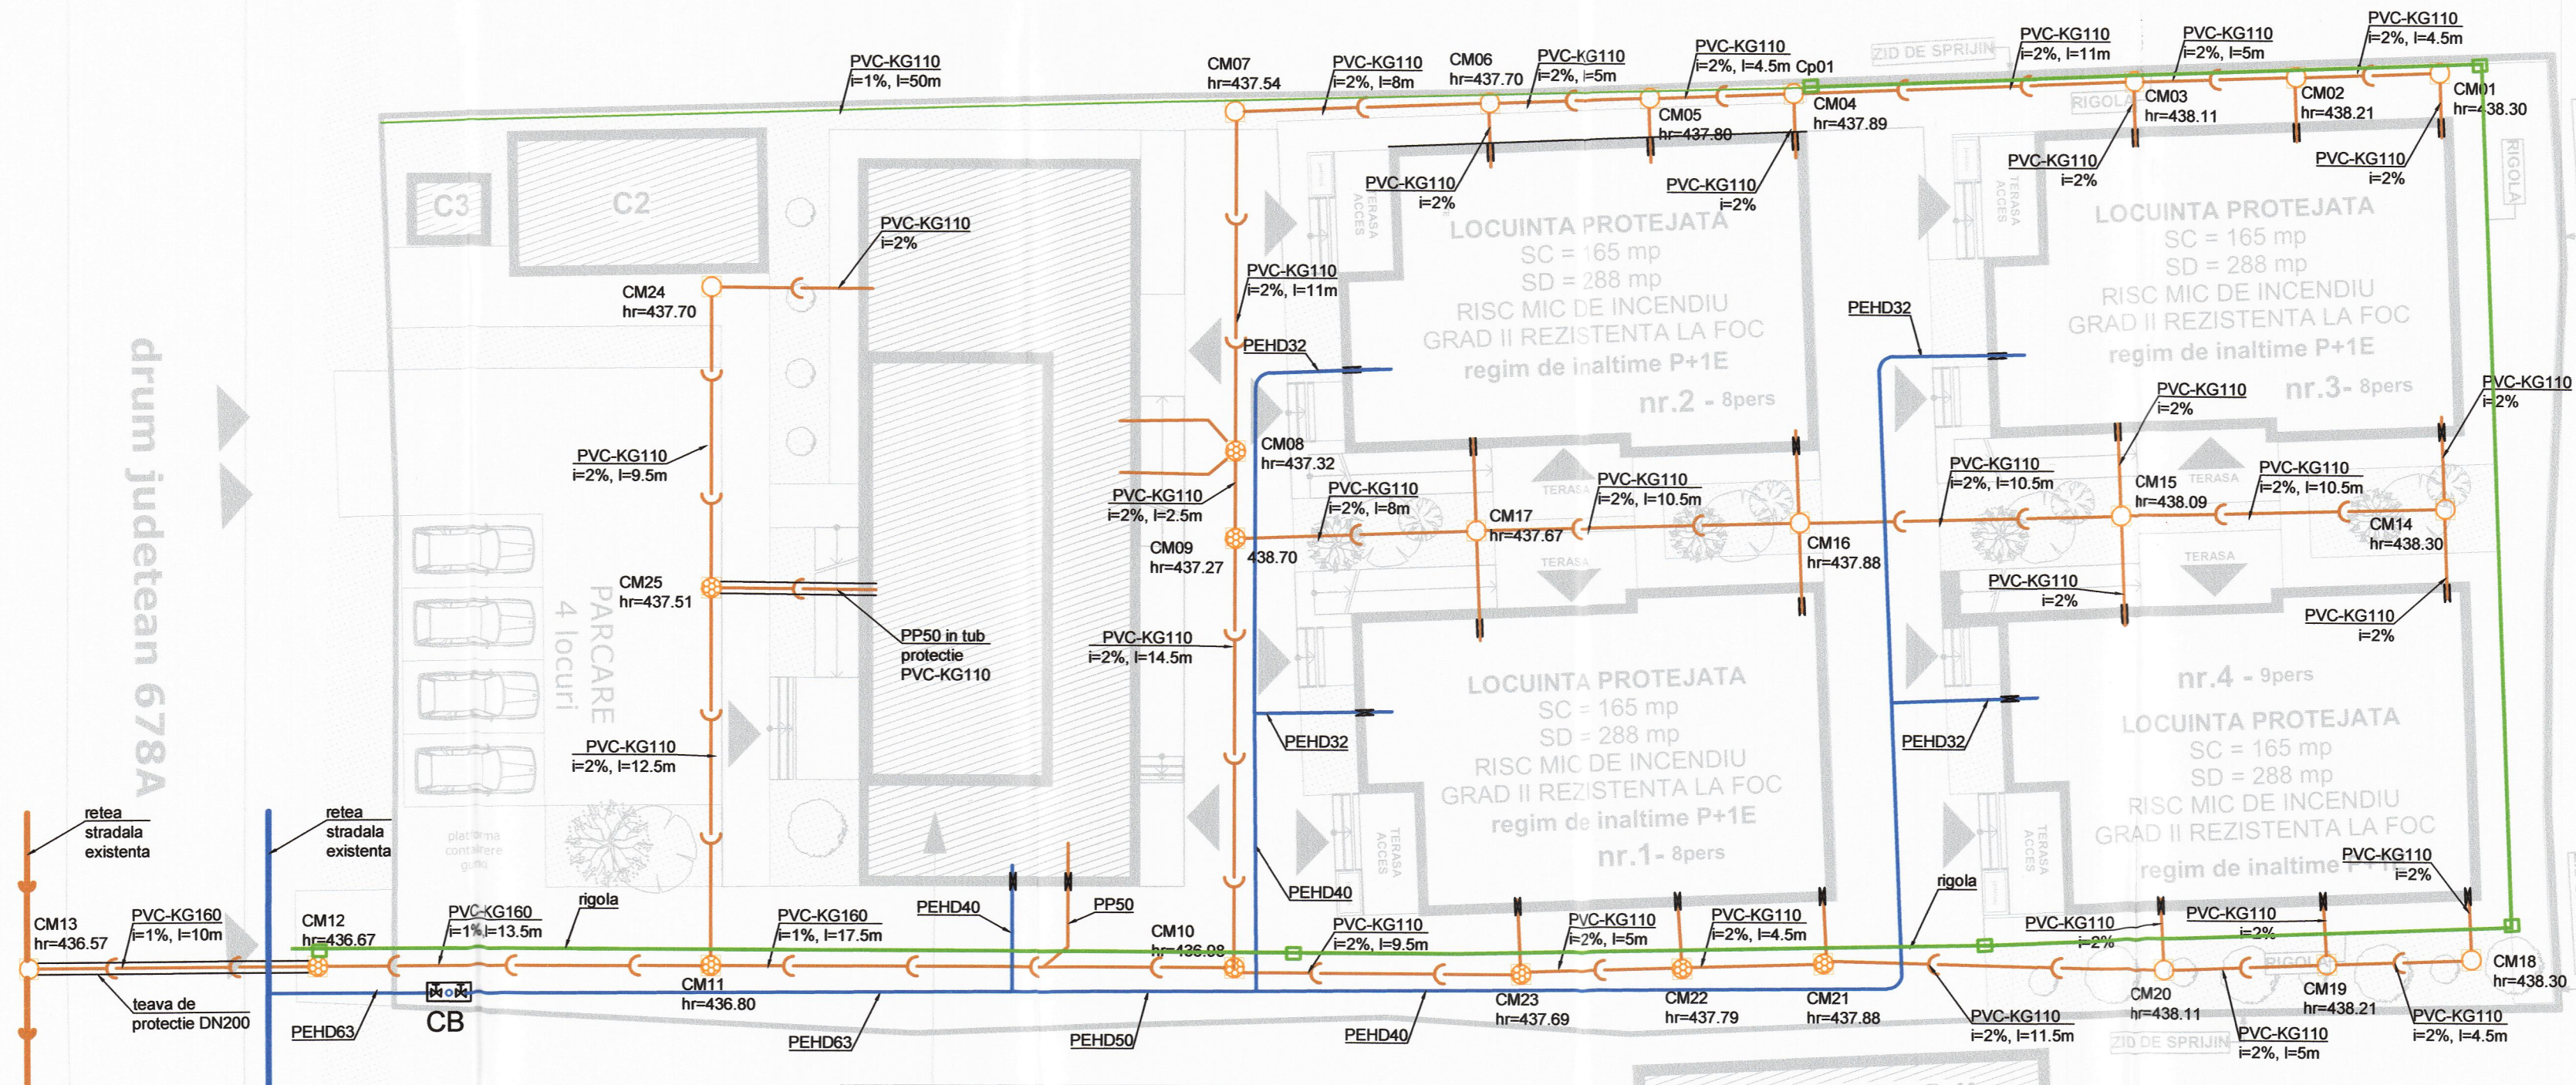

**CENTRU DE ZI**  
SC existenta= 100 mp  
SD existenta= 100 mp  
  
SC propusa= 236 mp  
SD propusa= 236 mp  
RISC MIC DE INCENDIU  
GRAD II REZISTENTA LA FOC  
regim de inaltime PARTER

Most. STANCULESCU VIRGIL

regim de inaltime P+M  
GRAD II DE REZISTENTA LA FOC  
RISC MIC DE INCENDIU

### Legenda:

- conducta PEHD pentru alimentare cu apa rece
- conducta din PVC-KG pentru ape menajere
- camin de bransament
- CMx — camin pentru canalizare menajera, cu capac carosabil
- CMx — camin pentru canalizare menajera, cu capac necarosabil



PROIECTARE, CONSULTANTA,  
ASISTENTA TEHNICA IN DOMENIILE:  
CONSTRUCTII CIVILE,  
INDUSTRIALE SI AGRICOLE



J03/906.2006  
TEL. / FAX 0248 251073, 0744 804995  
TEL. 0248 282131, 0766125222, 0766682644

**S.C. MODVEST CONSTRUCT 2000 S.R.L.**  
**PITEȘTI**

MANAGER PROIECT	ing. GHEORGHE JUNE
PROIECTAT	ing. CRISTINA OIȘTE
DESENAT	ing. CRISTINA OIȘTE

DENUMIRE PROIECT: Revizuire Proiect Tehnic pentru "Complex de 4 Locuinte protejate si Centru de zi, com. Tigveni, sat Barsestii de jos, jud. Arges" cod SMIS 120699		PLANSĂ IS.01 FAZĂ P.Th. revizuit
BENEFICIAR: Directia Generala de Asistenta Sociala si Protectia Copiului Arges ADRESA: mun. Pitesti, Calea Dragasani, nr.8, jud. Arges ADRESA INVESTITIEI: com. Tigveni, sat Barsestii de Jos, jud. Arges		
SCARA: 1:200	NR. CONTRACT: 45021/ 29.12.2021	Plan de situatie  INSTALATII SANITARE
DATA: FEBRUARIE 2022		

DREPTURILE DE AUTOR APARTIN IN EXCLUSIVITATE S.C. MODVEST CONSTRUCT 2000 SRL. COPIEREA SAU COMERCIALIZAREA PREZENTULUI PROIECT SAU A UNEI PARTI DIN ACESTA, FARA ACORDUL AUTORULUI SE PEDEPSESTE CONFORM LEGII DREPTULUI DE AUTOR NR.8/1996. PREZENTA DOCUMENTATIE POATE FI FOLOSITA NUMAI IN SCOPUL PENTRU CARE A FOST ELABORATA. ORICE MODIFICARE SAU COMPLETARE A PREZENTULUI PROIECT SE POATE FACE NUMAI CU ACORDUL SCRIS AL AUTORULUI

