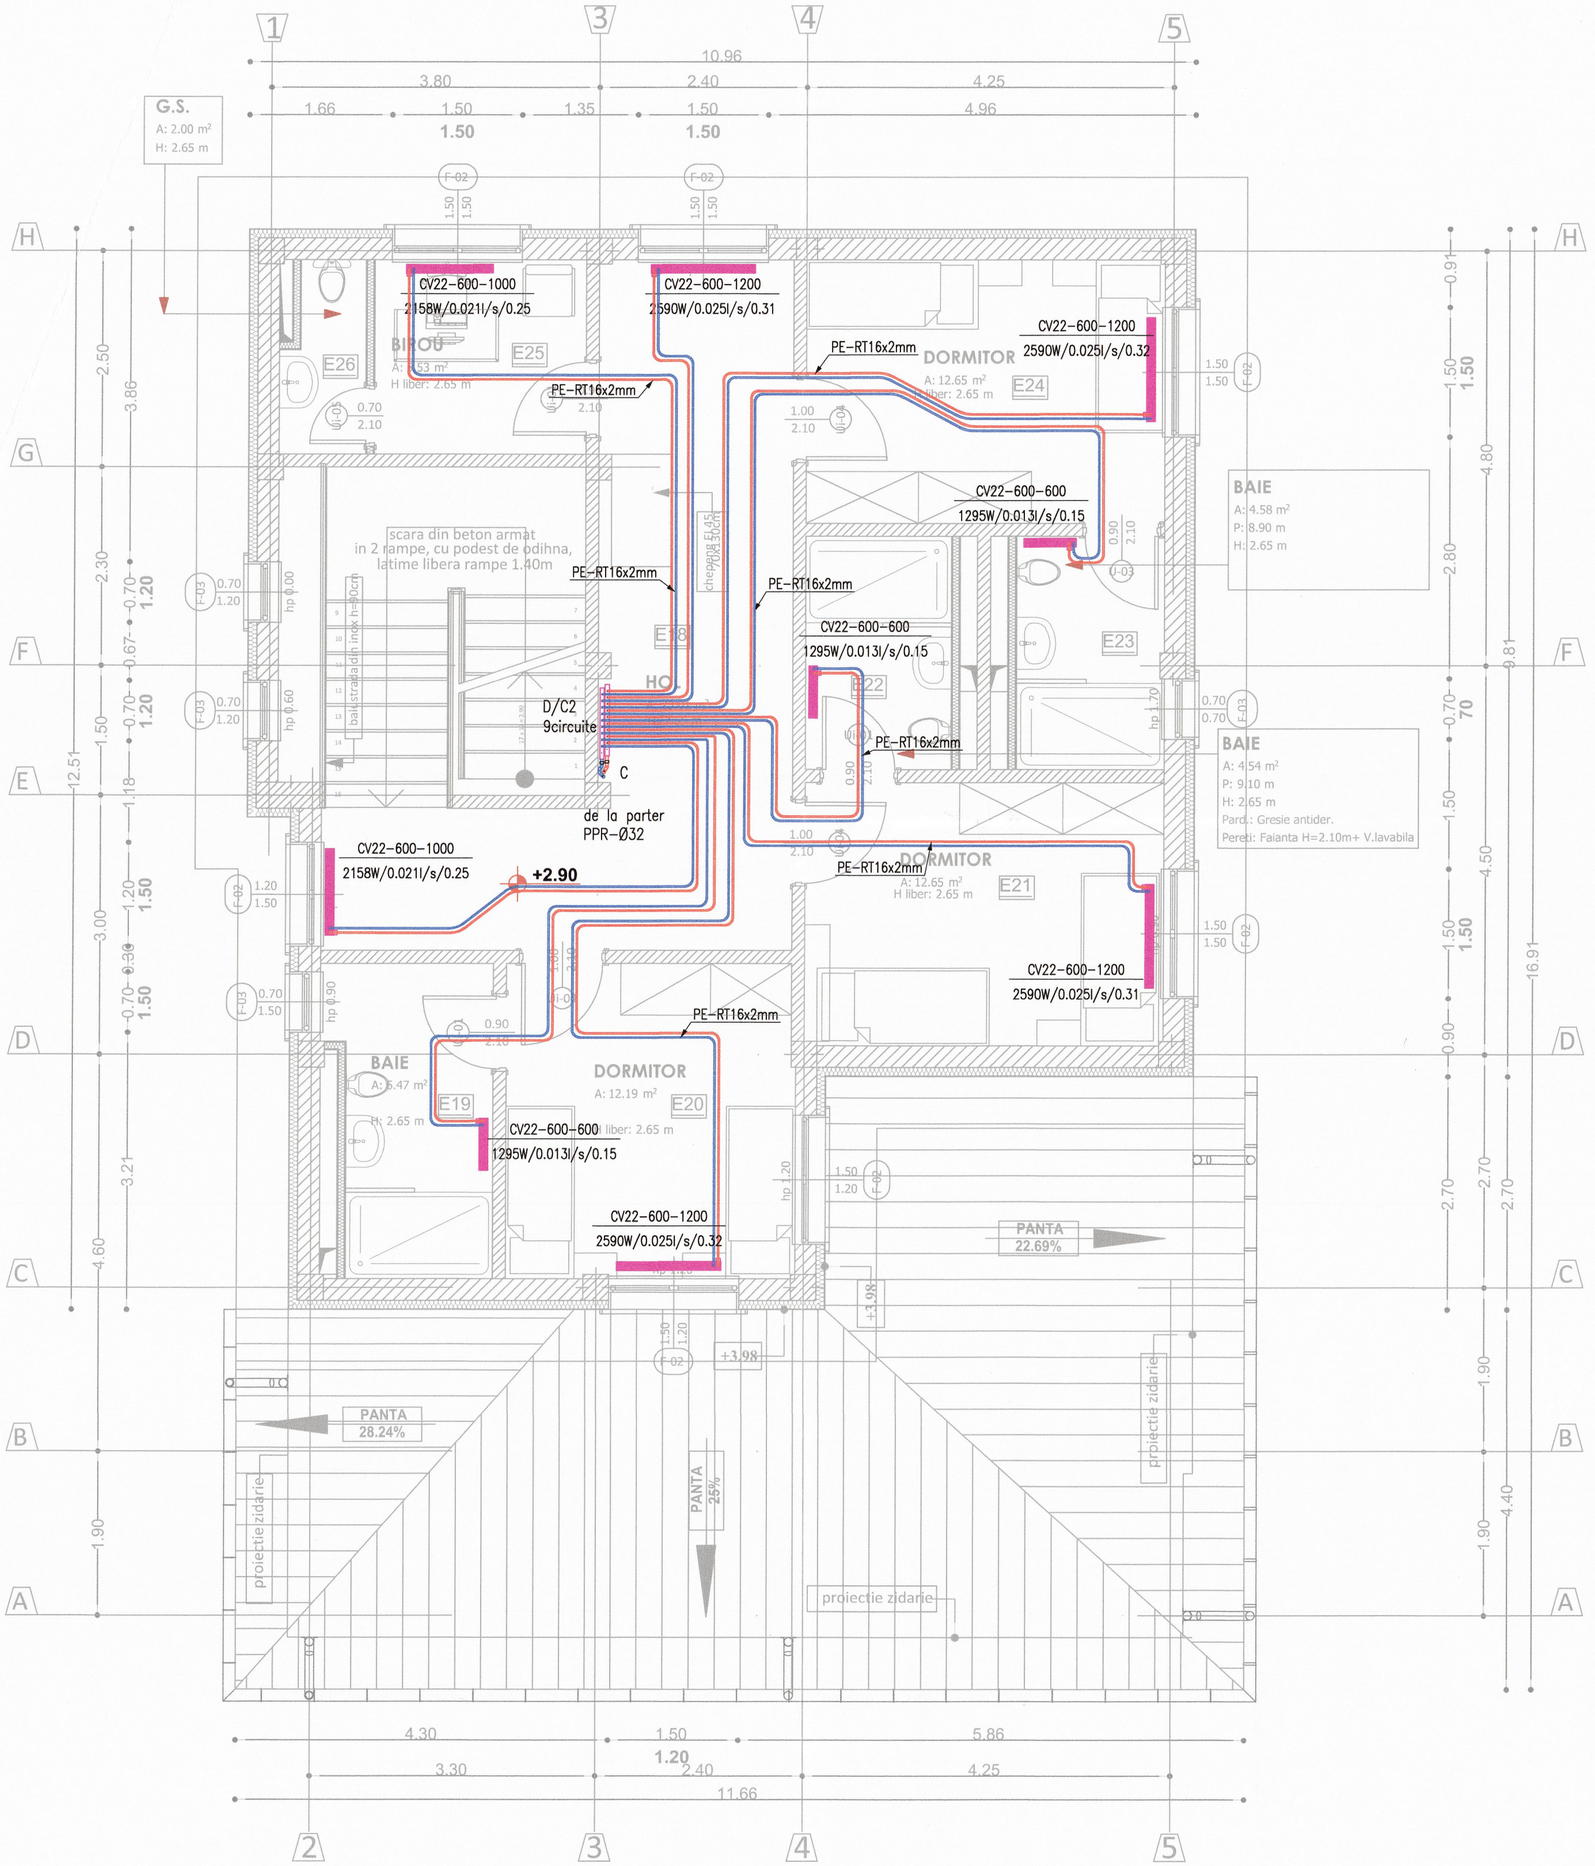

LEGENDA

PE-RT 16x2mm — Conducta de agent termic 60/40°C, tur-retur, pentru incalzire.
din teava multistrat preizolata livrata in colaci, montata in sapa:
-polietilena PE-RT rezistenta la temperaturi inalte;
-izolatie din spuma poliuretanica cu celule inchise , grosime 9mm
-16x2mm pentru racord la radiator;

Radiator din otel ventil compact, cu doua randuri de aripioare,

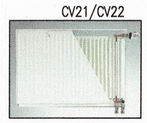

C — Coloana termica propusa pentru alimentarea D/C etaj.

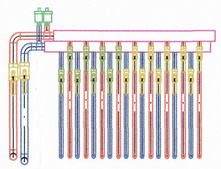

Distribuitor-colector din alama pentru incalzire, cu 9 circuite,
montat incastrat in perete in cutie metalica.
Racord :intrare 1" FI sau FE, iesire 1/2" FE , prevazut cu:
Robinet de izolare 1/2" pe fiecare circuit; Robinet de inchidere 1"
Suporti distribuitor/colector din Oltel galvanizat;
Racord compresie 16-1/2" FI; Presiune maxima 10 bar;
Temperatura maxima 120 C

CARACTERISTICILE CONSTRUCTIEI:
, CLASA DE IMPORTANTA **III** conform P100/2013
CATEGORIA DE IMPORTANTA **C**, conformHG766/1997
GRAD DE REZISTENTA LA FOC II
RISC MIC DE INCENDIU

DOBRESCU GH. GHEORGHE — ROMANIA — MEDIU — NR. 19148 — INGINER — VERIFICATOR PROIECTE

SOCIETATEA COMERCIALA MODVEST CONSTRUCT 2000 S.R.L. PITESTI, ARGES

PROIECTARE, CONSULTANTA ,
ASISTENTA TEHNICA IN DOMENIILE:
CONSTRUCTII CIVILE,
INDUSTRIALE SI AGRICOLE

MODVEST CONSTRUCT 2000

J03/906.2006
TEL. / FAX 0248 251073 ,0744804995
TEL. 0248 282131, 0766125222, 0766682644

S.C.MODVEST CONSTRUCT 2000 S.R.L
PITESTI

MANAGER PROIECT	ing. GHEORGHE JUNE	
PROIECTAT	ing. ION MARINESCU	
DESENAT	ing. ION MARINESCU	

DENUMIREA PROIECTULUI:
„CONSTRUIRE COMPLEX DE 4 LOCUINTE PROTEJATE SI CENTRU DE ZI", COMUNA TIGVENI, SATUL BÂRSEŞTII DE JOS, JUDETUL ARGEŞ, cod SMIS 120699

PLANSA IT.08

BENEFICIAR: DIRECTIA GENERALA DE ASISTENTA SOCIALA SI PROTECTIA COPILULUI ARGES, CALEA DRAGASANI NR.8, JUD. ARGES

FAZA PTH-DE

ADRESA: COMUNA TIGVENI, SATUL BÂRSEŞTII DE JOS, JUDEŢUL ARGEŞ

SCARA: 1:50

NR. CONTRACT: **31905 / 08.10.2019**

DATA: decembrie 2019

OBIECT : LOCUINTA NR.4 (9 PERSOANE)

PLAN ETAJ - INSTALATIA DE INCALZIRE

DREPTURILE DE AUTOR APARTIN IN EXCLUSIVITATE S.C.MODVEST CONSTRUCT 2000 S.R.L.
COPIEREA SAU COMERCIALIZAREA PREZENTULUI PROIECT SAU A UNEI PARTI DIN ACESTA, FARA ACORDUL AUTORULUI SE PEDEPSESTE CONFORM LEGII DREPTULUI DE AUTOR NR.8/1996
PREZENTA DOCUMENTATIE POATE FI FOLOSITA NUMAI IN SCOPUL PENTRU CARE A FOST ELABORATA
ORICE MODIFICARE SAU COMPLETARE A PREZENTULUI PROIECT SE POATE FACE NUMAI CU ACORDUL SCRIS AL AUTORULUI