


CENTRU DE ZI

SECTIUNE - PROPUNERE SCARA 1:50

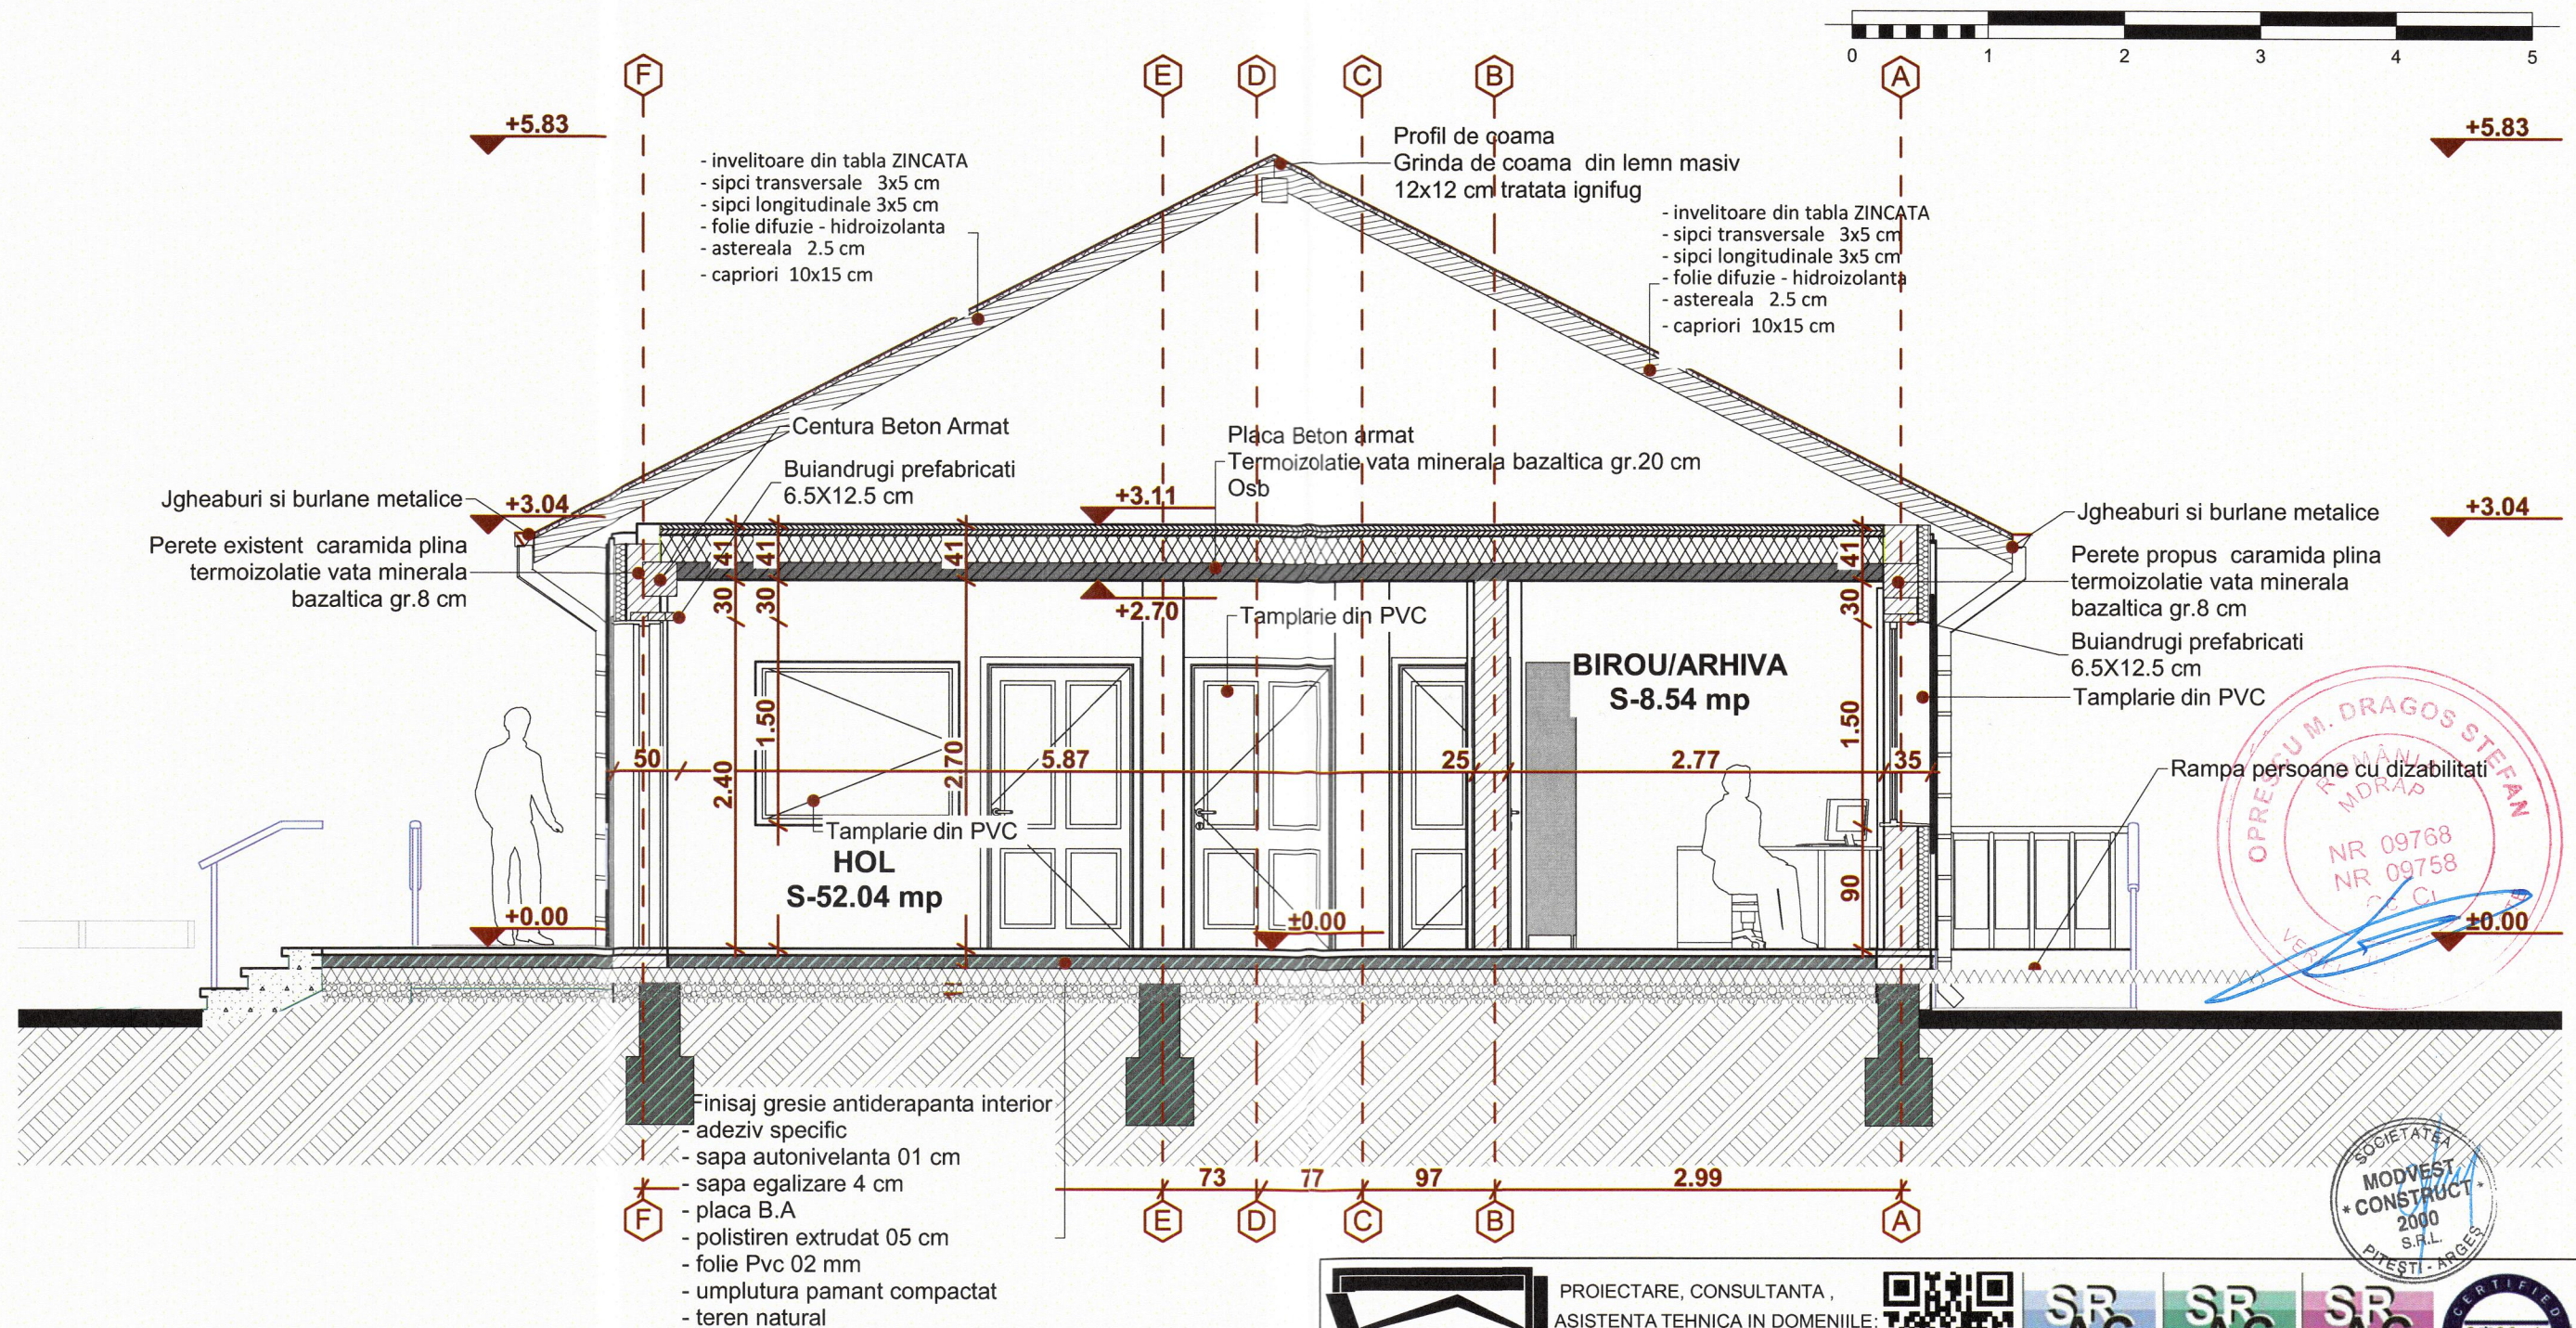

CARACTERISTICILE CONSTRUCTIEI
CLASA DE IMPORTANTA III conform P 100/2013
CATEGORIA DE IMPORTANTA C, conform HG 766/1997
ZONA SEISMICA CARACTERIZATA DE $T_c=0.7c$, $ag=0.25$, conform p100/2013
RISC MIC DE INCENDIU
GRAD II LA FOC

	PROIECTARE, CONSULTANTA, ASISTENTA TEHNICA IN DOMENIILE: CONSTRUCTII CIVILE, INDUSTRIALE SI AGRICOLE								
J03/906.2006 TEL. / FAX 0248 251073, 0744804995 TEL. 0248 282131, 0766125222, 0766682644		DENUMIREA PROIECTULUI: „Revizuire Proiect tehnic pentru „Complex de 4 Locuinte protejate si Centru de zi, Comuna Tigveni, sat Barsestii de jos, judetul Arges” cod SMIS 120699”		BENEFICIAR: DIRECTIA GENERALA DE ASISTENTA SOCIALA SI PROTECTIA COPILULUI ARGES, Pitesti, Calea Dragasani nr.8, jud. Arges		ADRESA INVESTITIE: COMUNA TIGVENI, SATUL BARSESTII DE JOS, JUDETUL ARGES		PLANSA A. 37	
S.C.MODVEST CONSTRUCT 2000 S.R.L. PITESTI		SCARA: 1.50		NR. CONTRACT: 45021/ 29.12.2021		DATA: FEB.2022		FAZA P.TH REVIZUIT	
MANAGER PROIECT	ing. GHEORGHE JUNE	SEF PROIECT ARHITECTURA	Arh. CRISTIAN MUSAT	PROIECTAT	Arh. CRISTIAN MUSAT	DESENAT	Arh. COSANA STANCU	SECTIONE TRANSVERSALA	
<small>DREPTURILE DE AUTOR APARTIN IN EXCLUSIVITATE S.C. MODVEST CONSTRUCT 2000 S.R.L. COPIEREA SAU COMERCIALIZAREA PREZENTULUI PROIECT SAU A UNEI PARTI DIN ACESTA, FARA ACORDUL AUTOTRULUI SE PEDEPSESTE CONFORM LEGII DREPTULUI DE AUTOR NR.8/1996 PREZENTA DOCUMENTATIE POATE FI FOLOSITA NUMAI IN SCOPUL PENTRU CARE A FOST ELABORATA. ORICE MODIFICARE SAU COMPLETARE A PREZENTULUI PROIECT SE POATE FACE NUMAI CU ACORDUL SCRIS AL AUTOTRULUI</small>									