








Verificator / Expert	Nume	Semnătura	Cerința	Referat / Expertiză nr. / Data	
Proiectant: S.C. INTERCAD PROIECT S.R.L. Str. Basarabi, Nr. 5, Iași; e-mail: office@intercadproiect.ro; tel: 0732.672.722; CUI: 42645436				BENEFICIAR: R.A.J.D ARGES R.A.	Proiect nr.: 024/2022
				TITLU PROIECT: Modernizare drum judetean DJ 678 E, Teodoresti (DJ 703 - km 13+ 339) - Cotu - lim. jud. Valcea km 1+200 - 3+000, L= 1,80 km. comuna Cuca, judetul Arges"	
Specificație	Nume	Semnătura	Scara: 1:500	Amplasament: DJ 678E, km 1+200 - km 3+000	Faza: D.A.L.I
ȘEF PROIECT	Ing. Ovidiu Ursanu		02/2022	TITLUL PLANȘEI: Plan de incadrare DJ 678E	Plansa.nr.: D.1
PROIECTAT	Ing. Santu Horea				
DESENAT	Ing. Santu Horea				

D.2.1

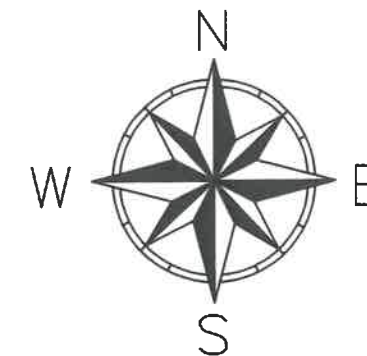

Grafic de racord

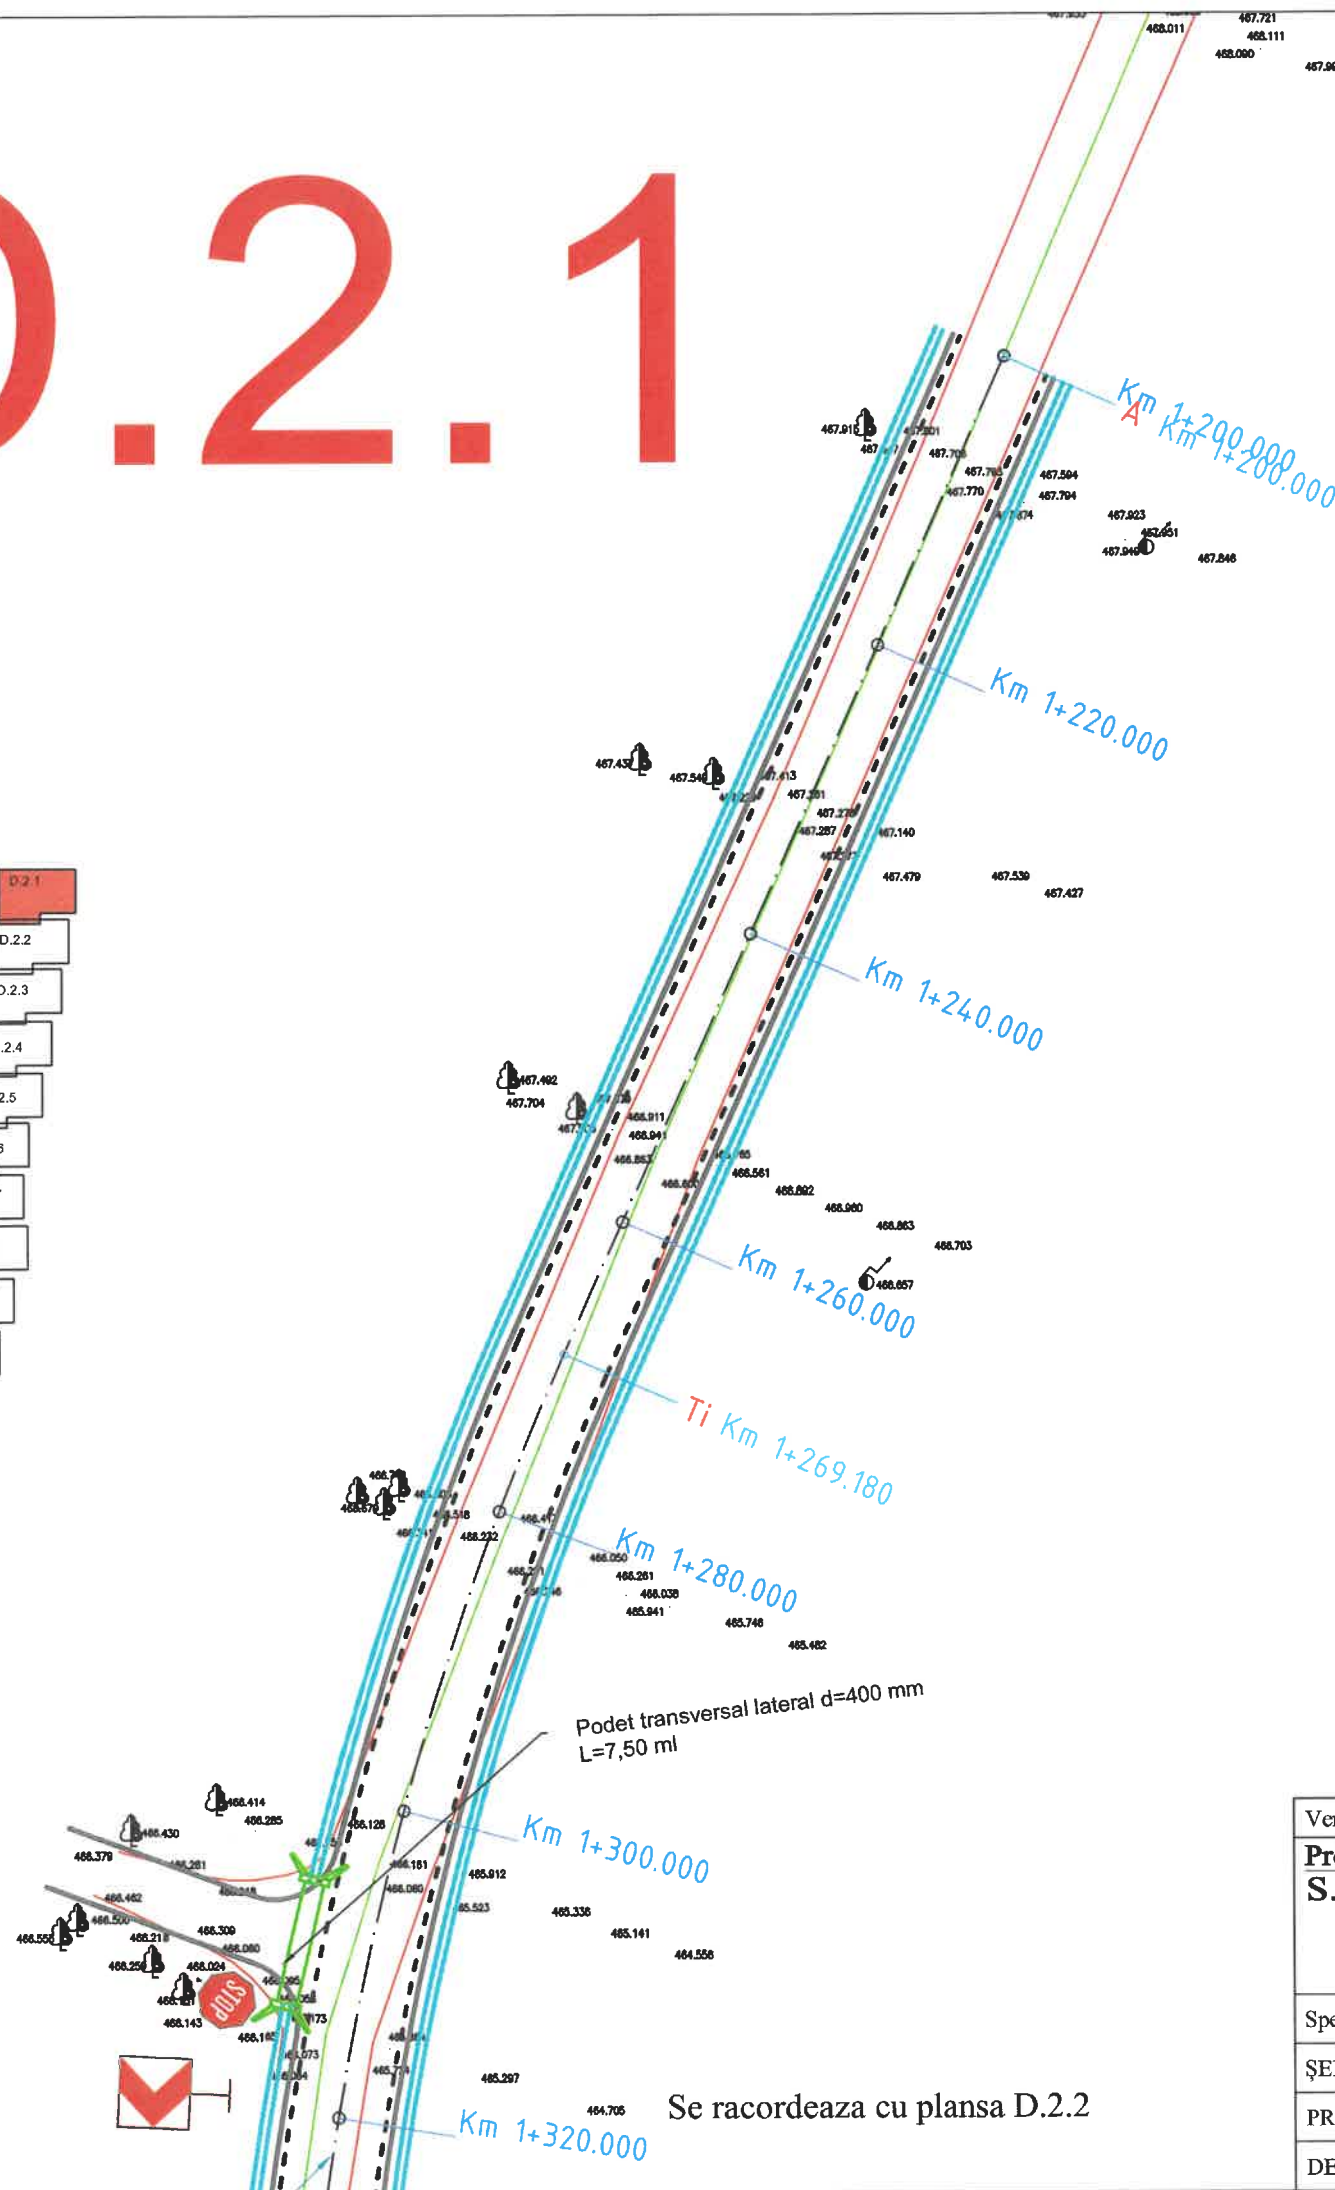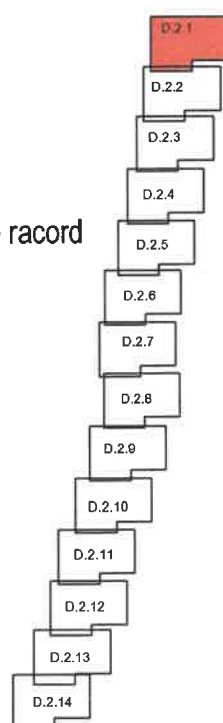



LEGENDĂ:


- Ax drum
- Margine parte carosabila
- Margine acostament
- Indicator rufier
- Podet tubular
- Sant
- Zid de sprijin din beton

LEGENDA:

- gard
- acces
- limita constructii
- margine drum
- ax drum
- stalp electricitate din beton
- cota teren
- camin canalizare/apa
- limita cadastrala
- trotuar
- platforma beton
- contor electric
- semn circulatie/indicator
- arbore
- pluviala
- stalp lemn
- hidrant
- numar cadastral
- gaz
- lampadar
- sant
- constructii intabulate

Verificator / Expert	Nume	Semnătura	Cerința	Referat / Expertiză nr. / Data	
Proiectant: S.C. INTERCAD PROIECT S.R.L. Str. Basarabi, Nr. 5, Iași; e-mail: office@intercadproiect.ro; tel: 0732.672.722; CUI: 42645436				BENEFICIAR: R.A.J.D. ARGES R.A.	Proiect nr.: 024/2022
Specificație	Nume	Semnătura		TITLU PROIECT: Modernizare drum judetean DJ 678 E, Teodorești (DJ 703 - km 13+ 339) - Cotu - lim. jud. Valcea km 1+200 - 3+000, L= 1,80 km. comuna Cuca, judetul Arges"	Faza: D.A.L.I
ȘEF PROIECT	Ing. Ovidiu Ursanu		Scara: 1:500	Amplasament: DJ 678E, km 1+200 - km 3+000	Plansa.nr.: D.2.1
PROIECTAT	Ing. Santu Horea		02/2022	TITLUL PLANȘEI: Plan de situatie DJ 678E	
DESENAT	Ing. Santu Horea				

Se racordeaza cu planșa D.2.2


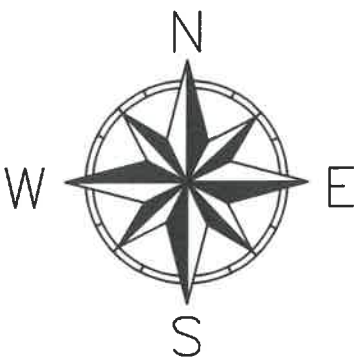


Se racordeaza cu plansa D.2.1

D.2.2

CURBA
U=166.1738g
R=200.00 m
T=54.42
B=7.017
L=106.27 m
Ti=Km 1+269.180
Te=Km 1+375.448

Grafic de racord

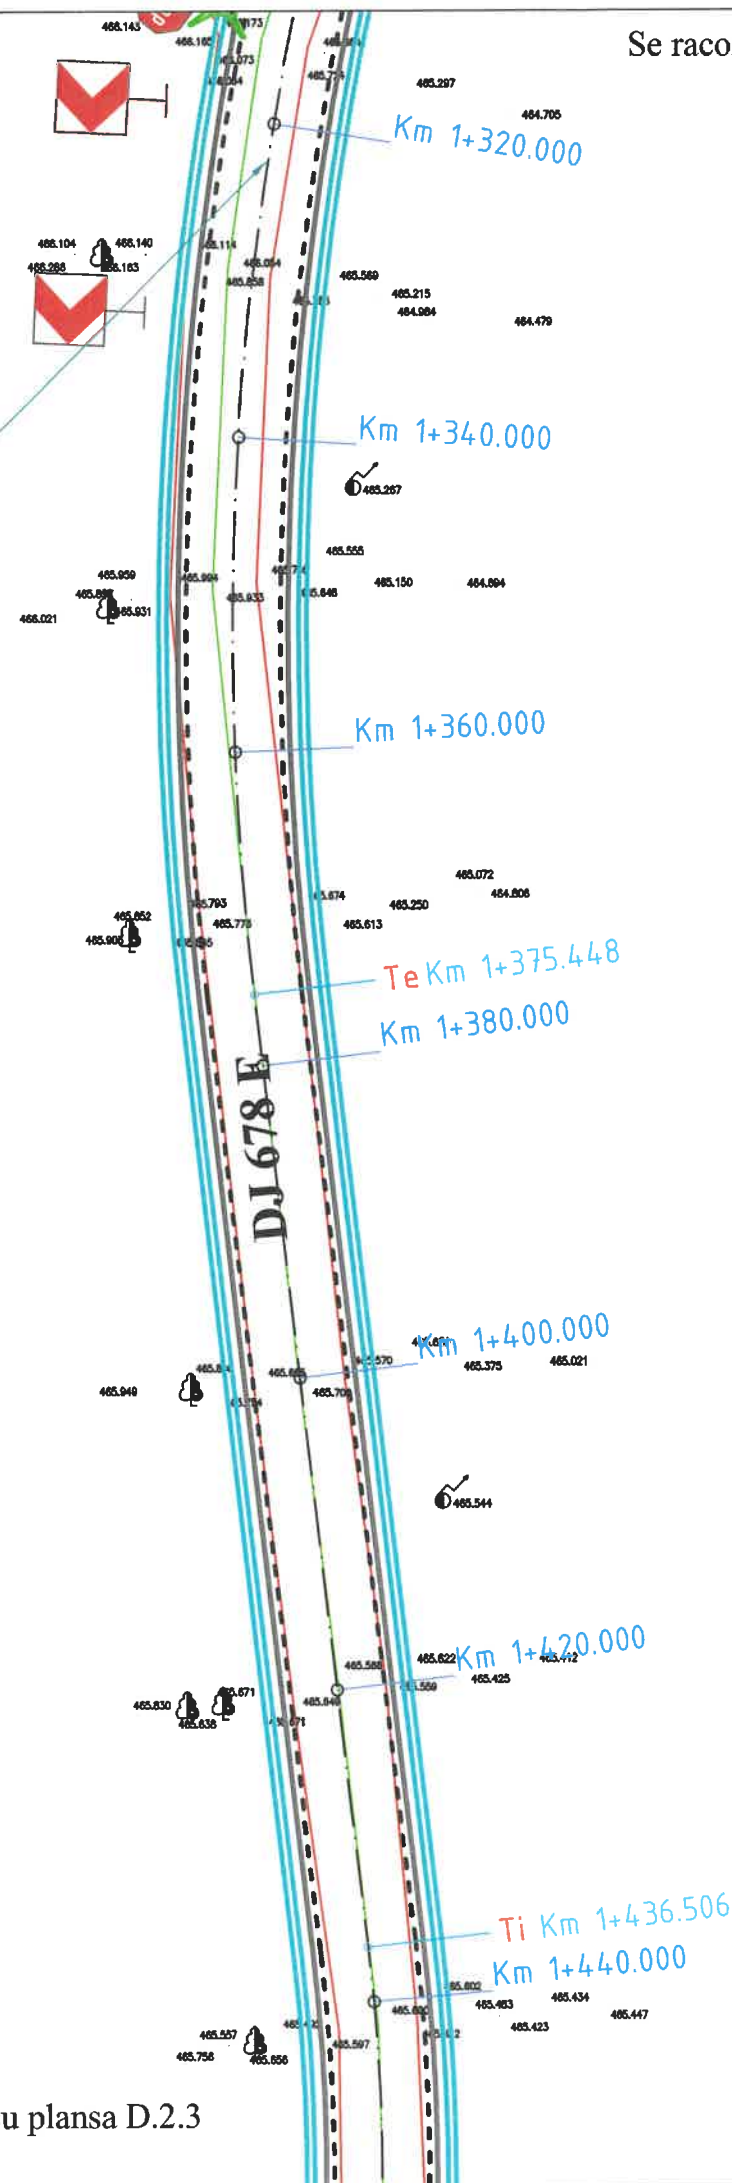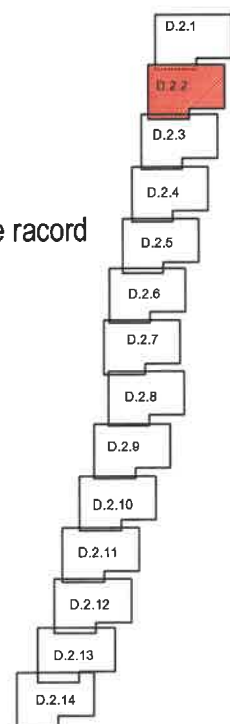



LEGENDĂ:


- Ax drum
- Margine parte carosabila
- Margine acostament
- Indicator rușer
- Podet tubular
- Sant
- Zid de sprijin din beton

LEGENDA:

- gard
- acces
- limita constructii
- margine drum
- ax drum
- stalp electricitate din beton
- cota teren
- camin canalizare/apa
- limita cadastrala
- trotuar
- platforma beton
- contor electric
- semn circulatie/indicator
- arbore
- pluviala
- stalp lemn
- hidrant
- numar cadastral
- gaz
- lampadar
- sant
- constructii intabulate

Se racordeaza cu plansa D.2.3

Verificator / Expert	Nume	Semnătura	Cerința	Referat / Expertiză nr. / Data		
Proiectant: S.C. INTERCAD PROIECT S.R.L. Str. Basarabi, Nr. 5, Iași; e-mail: office@intercadproiect.ro; tel: 0732.672.722; CUI: 42645436				BENEFICIAR: R.A.J.D. ARGES R.A.	Proiect nr.: 024/2022	
				TITLU PROIECT: Modernizare drum judetean DJ 678 E, Teodoresti (DJ 703 - km 13+ 339) - Cotu - lim. jud. Valcea km 1+200 - 3+000, L= 1,80 km. comuna Cuca, judetul Arges"		
Specificație	Nume		Scara: 1:500	Amplasament: DJ 678E, km 1+200 - km 3+000	Faza: D.A.L.I	
ȘEF PROIECT	Ing. Ovidiu Ursanu					
PROIECTAT	Ing. Santu Horea			02/2022	TITLUL PLANȘEI: Plan de situatie DJ 678E	Plansa.nr.: D.2.2
DESENAT	Ing. Santu Horea					


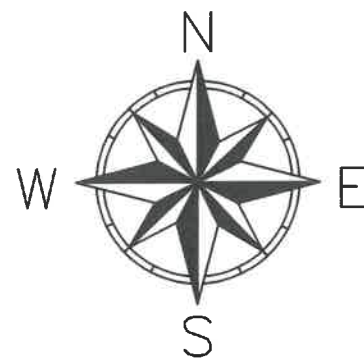


Se racordeaza cu plansa D.2.2

D.2.3

CURBA
U=174.4324g
R=125.00 m
T=25.44
B=2.512
L=50.20 m
Ti=Km 1+436.506
Te=Km 1+486.708

Grafic de racord

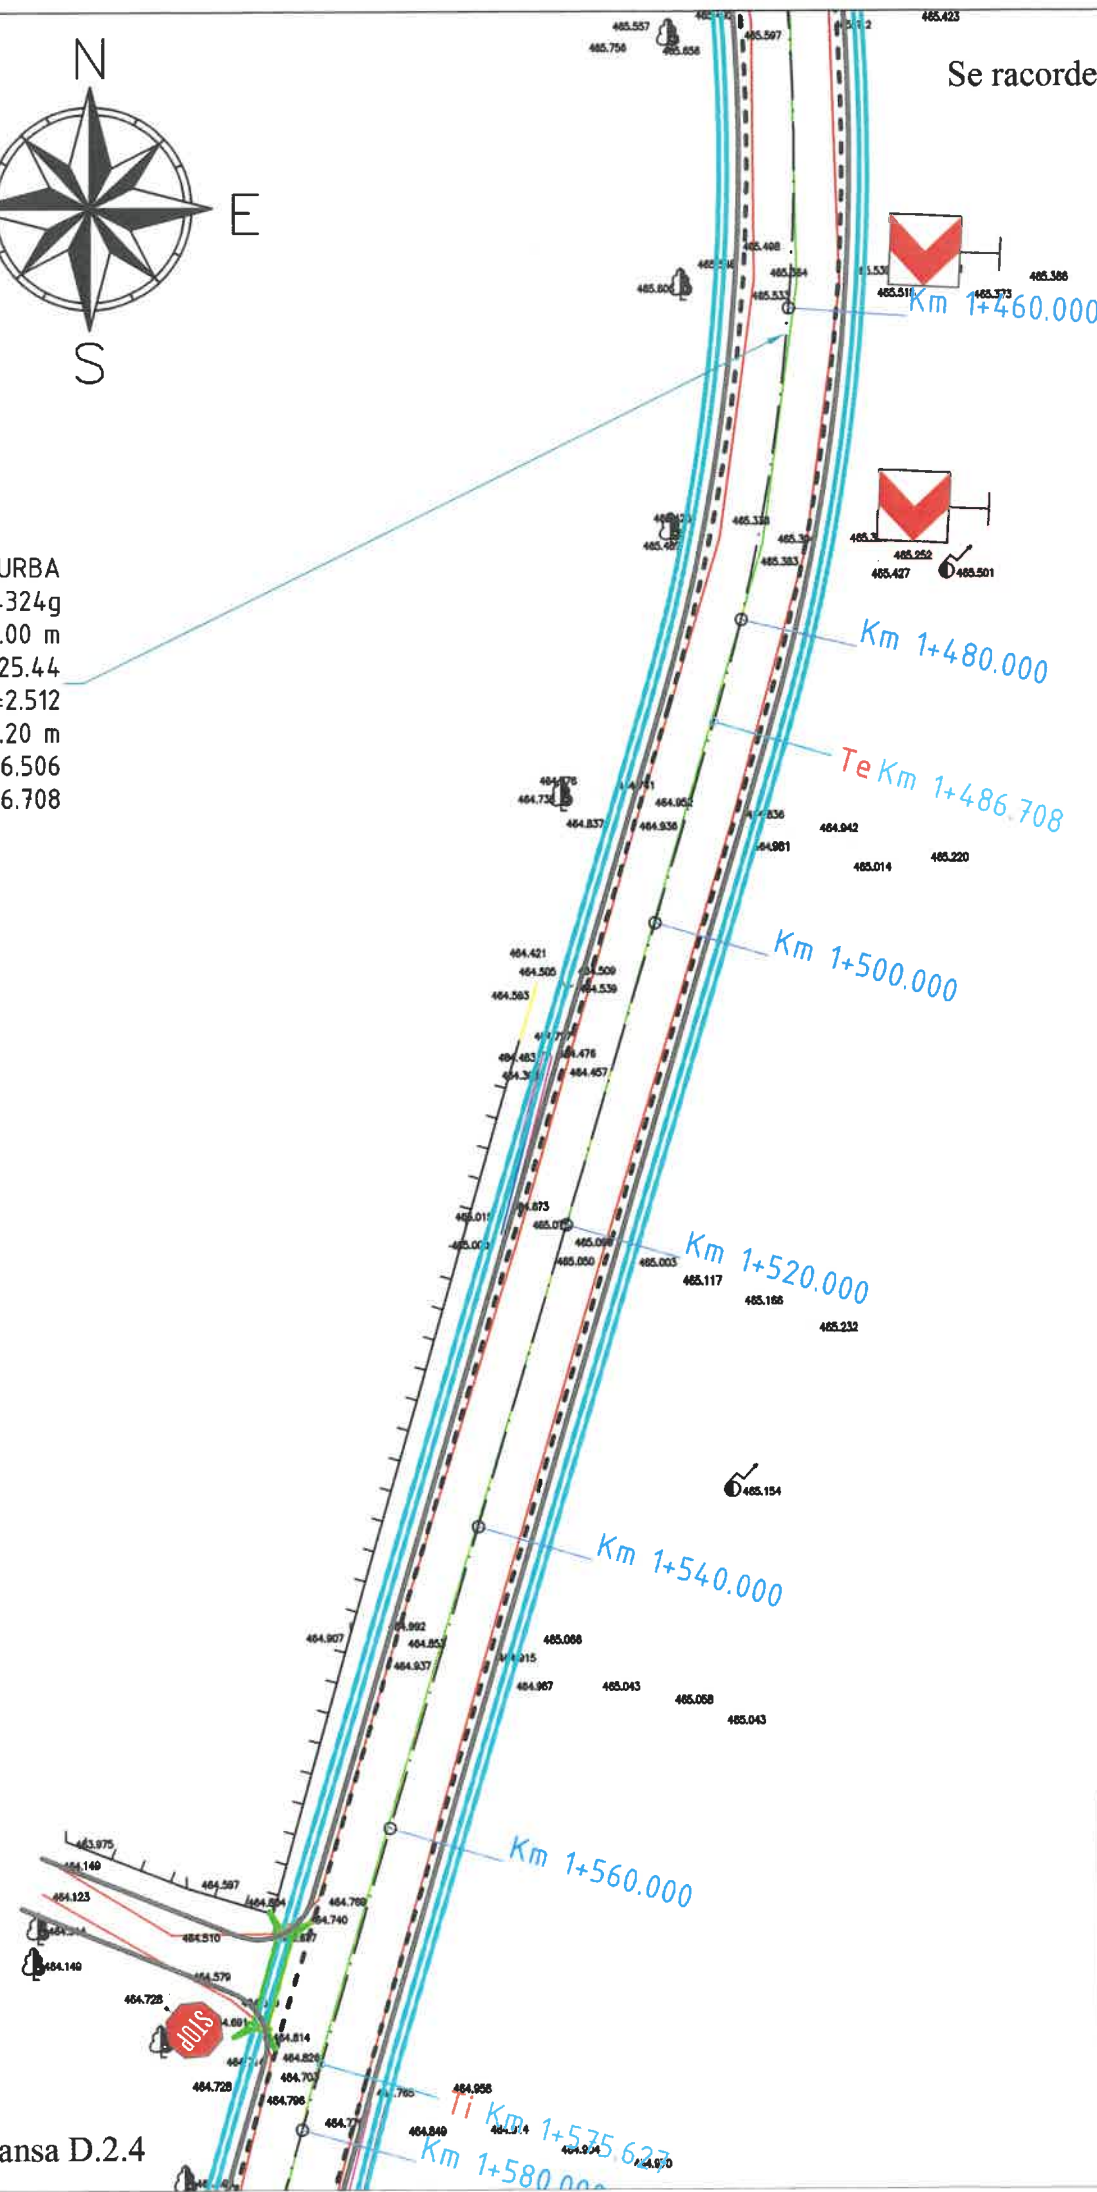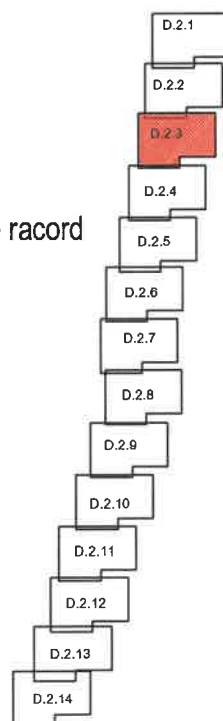




LEGENDĂ:


- Ax drum
- Margine parte carosabila
- Margine acostament
- Indicator rutier
- Podet tubular
- Sant
- Zid de sprijin din beton

LEGENDA:

- gard
- acces
- limita constructii
- margine drum
- ax drum
- stalp electricitate din beton
- cota teren
- camin canalizare/apa
- limita cadastrala
- trotuar
- platforma beton
- contor electric
- semn circulatie/indicator
- arbore
- pluviala
- stalp lemn
- hidrant
- numar cadastral
- gaz
- lampadar
- sant
- constructii intabulate

Se racordeaza cu plansa D.2.4

Verificator / Expert	Nume	Semnătura	Cerința	Referat / Expertiză nr. / Data		
Proiectant: S.C. INTERCAD PROIECT S.R.L. Str. Basarabi, Nr. 5, Iași; e-mail: office@intercadproiect.ro; tel: 0732.672.722; CUI: 42645436			02/2022	BENEFICIAR: R.A.J.D. ARGES R.A.	Proiect nr.: 024/2022	
				TITLU PROIECT: Modernizare drum judetean DJ 678 E, Teodoresti (DJ 703 - km 13+ 339) - Cotu - lim. jud. Valcea km 1+200 - 3+000, L= 1,80 km. comuna Cuca, judetul Arges"		
				Amplasament: DJ 678E, km 1+200 - km 3+000		
Specificație	Nume	Semnătura		TITLUL PLANȘEI: Plan de situatie DJ 678E	Faza: D.A.L.I	
ȘEF PROIECT	Ing. Ovidiu Ursanu					Plansa.nr.: D.2.3
PROIECTAT	Ing. Santu Horea					
DESENAT	Ing. Santu Horea					


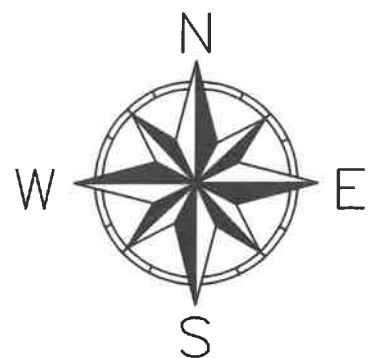


Se racordeaza cu plansa D.2.3

D.2.4

CURBA
U=191.2338g
R=600.00 m
T=41.38
B=1.422
L=82.62 m
Ti=Km 1+575.627
Te=Km 1+658.247

Grafic de racord

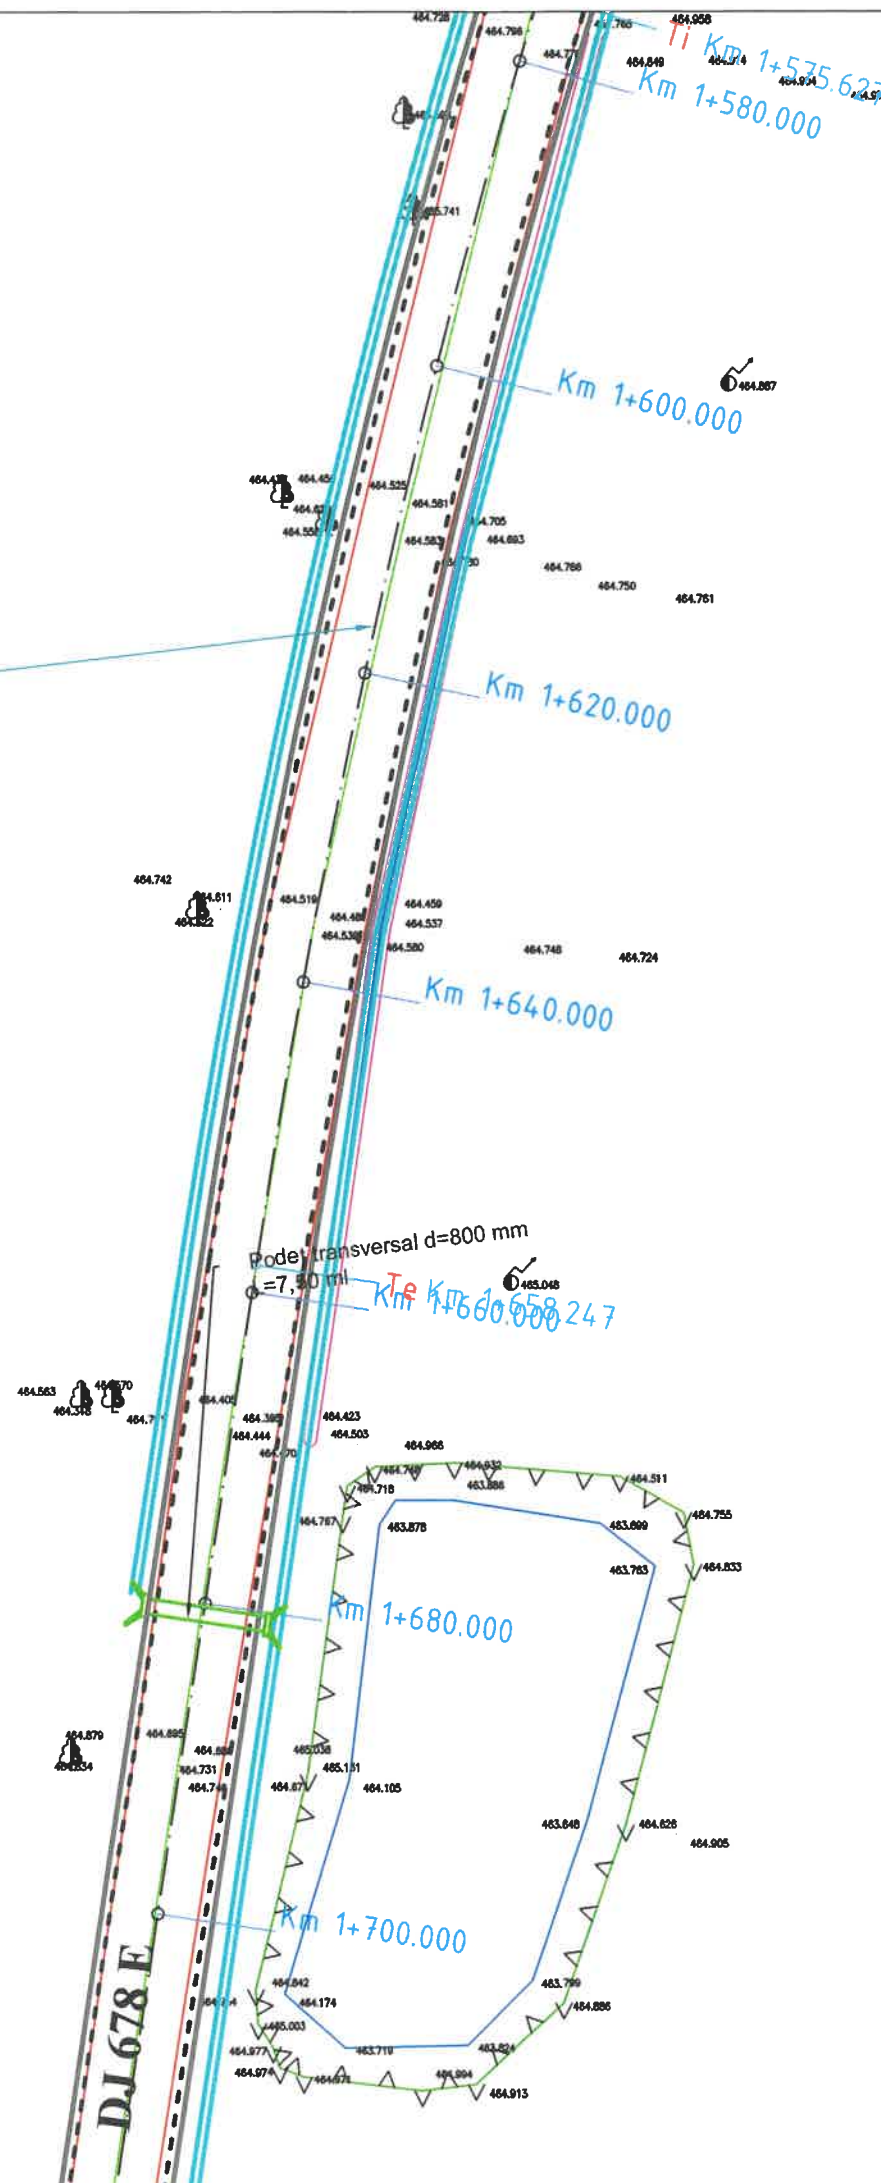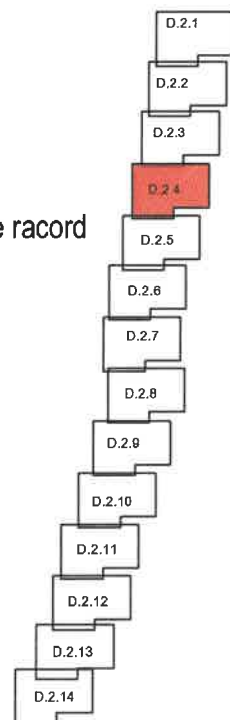




LEGENDĂ:


- Ax drum
- Margine parte carosabila
- Margine acostament
- STOP Indicator rutier
- Podet tubular
- Sant
- Zid de sprijin din beton

LEGENDA:

- gard
- acces
- limita constructii
- margine drum
- ax drum
- stalp electricitate din beton
- cota teren
- camin canalizare/apa
- limita cadastrala
- trotuar
- platforma beton
- contor electric
- semn circulatie/indicator
- arbore
- pluviala
- stalp lemn
- hidrant
- numar cadastral
- gaz
- lampadar
- sant
- constructii intabulate

Se racordeaza cu plansa D.2.5


Verificator / Expert	Nume	Semnătura	Cerința	Referat / Expertiză nr. / Data	
Proiectant: S.C. INTERCAD PROIECT S.R.L. Str. Basarabi, Nr. 5, Iași; e-mail: office@intercadproiect.ro; tel: 0732.672.722; CUI: 42645436			 Scara: 1:500	BENEFICIAR: R.A.J.D. ARGES R.A.	Proiect nr. 024/2022
				TITLU PROIECT: Modernizare drum judetean DJ 678 E, Teodoresti (DJ 703 - km 13+ 339) - Cotu - lim. jud. Valcea km 1+200 - 3+000, L= 1,80 km. comuna Cuca, judetul Arges"	
Specificație	Nume	Semnătura	02/2022	Amplasament: DJ 678E, km 1+200 - km 3+000	Faza: D.A.L.I
ȘEF PROIECT	Ing. Ovidiu Ursanu			TITLUL PLANȘEI: Plan de situatie DJ 678E	
PROIECTAT	Ing. Santu Horea				
DESENAT	Ing. Santu Horea				

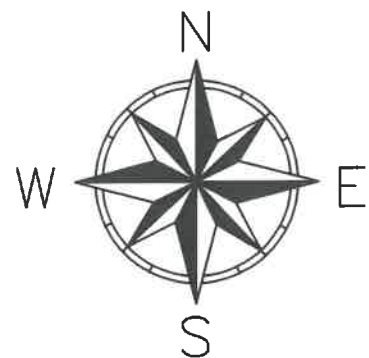

Se racordeaza cu plansa D.2.4


D.2.5

Grafic de racord

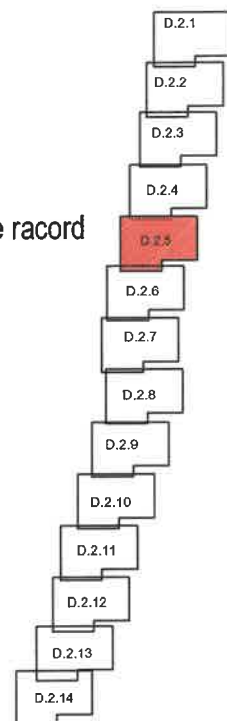

CURBA
 $U=186.3591g$
 $R=300.00\text{ m}$
 $T=32.26$
 $B=1.720$
 $L=64.28\text{ m}$
 $Ti=\text{Km } 1+774.808$
 $Te=\text{Km } 1+839.089$

Se racordeaza cu plansa D.2.6

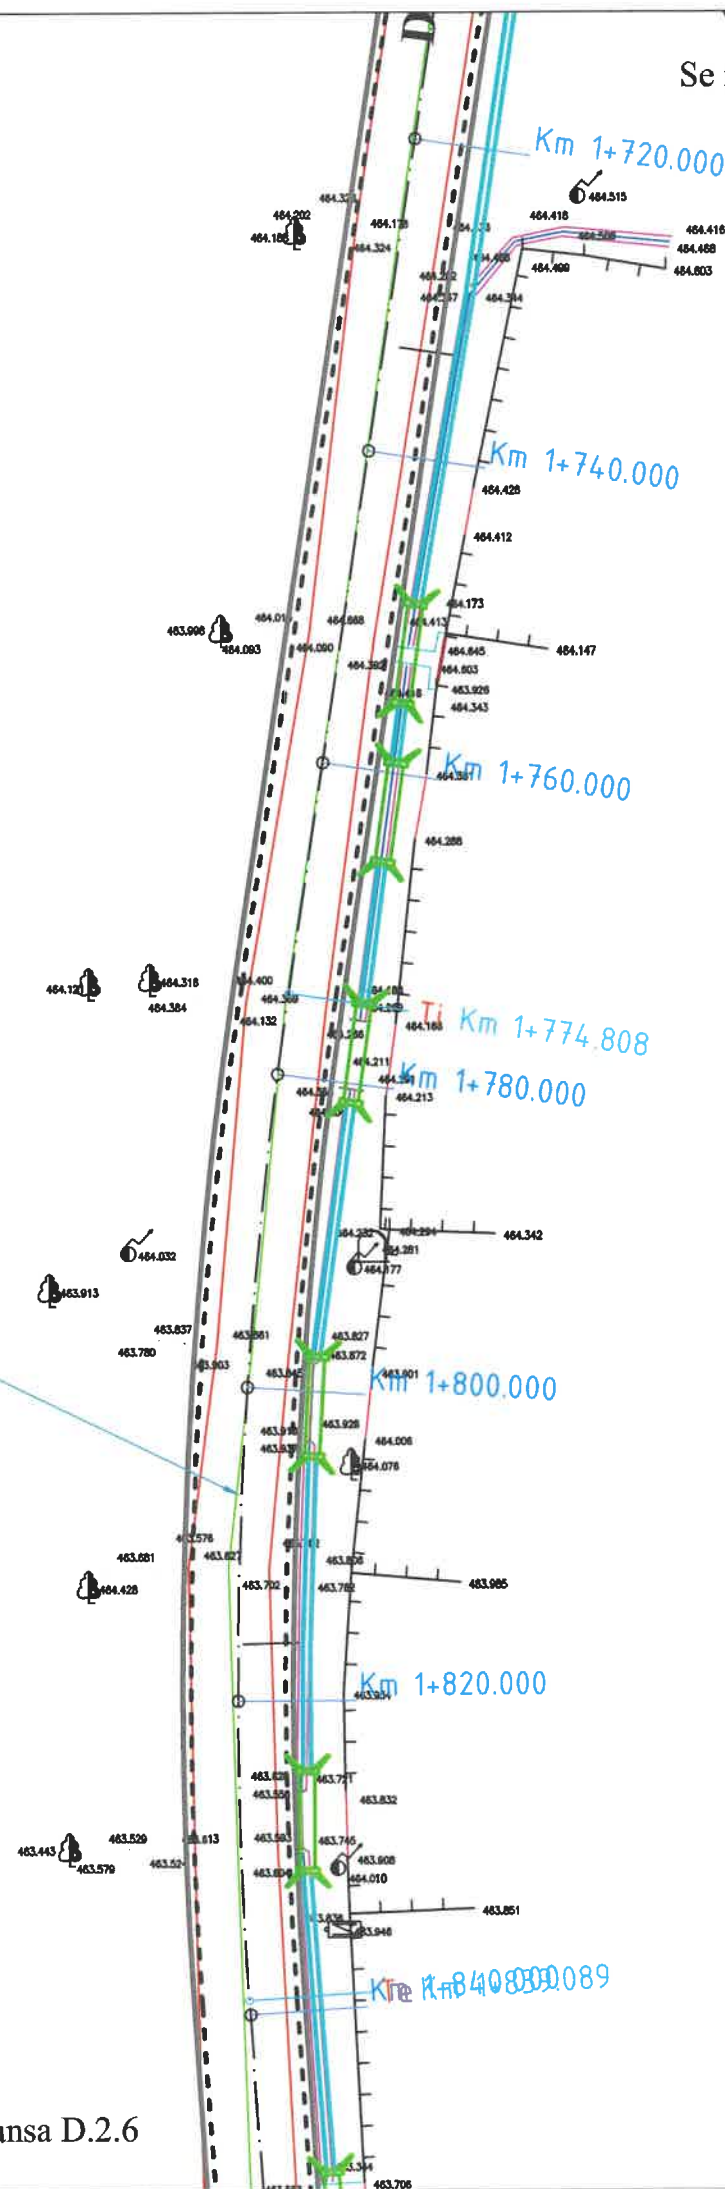


LEGENDĂ:

- Ax drum
- Margine parte carosabila
- Margine acostament
- STOP Indicator rutier
- Podet tubular
- Sant
- Zid de sprijin din beton

LEGENDA:

- gard
- acces
- limita constructii
- margine drum
- ax drum
- stalp electricitate din beton
- cota teren
- camin canalizare/apa
- limita cadastrala
- trotuar
- platforma beton
- contor electric
- semn circulatie/indicator
- arbore
- pluviala
- stalp lemn
- hidrant
- numar cadastral
- gaz
- lampadar
- sant
- constructii intabulate

Verificator / Expert	Nume	Semnătura	Cerința	Referat / Expertiză nr. / Data	
Proiectant: S.C. INTERCAD PROIECT S.R.L. Str. Basarabi, Nr. 5, Iași; e-mail: office@intercadproiect.ro; tel: 0732.672.722; CUI: 42645436				BENEFICIAR: R.A.J.D. ARGES R.A.	Proiect nr.: 024/2022
Specificație	Nume	Semnătura		TITLU PROIECT: Modernizare drum judetean DJ 678 E, Teodoresti (DJ 703 - km 13+339) - Cotu - lim. jud. Valcea km 1+200 - 3+000, L= 1,80 km. comuna Cuca, judetul Arges"	Faza: D.A.L.I
ȘEF PROIECT	Ing. Ovidiu Ursanu			Amplasament: DJ 678E, km 1+200 - km 3+000	Plansa nr.: D.2.5
PROIECTAT	Ing. Santu Horea			TITLUL PLANȘEI: Plan de situatie DJ 678E	
DESENAT	Ing. Santu Horea		02/2022		

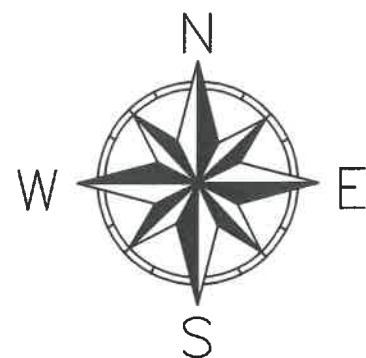

Se racordeaza cu plansa D.2.5

D.2.6



LEGENDĂ:

- Ax drum
- Margine parte carosabila
- Margine acostament
- Indicador rutier
- Podet tubular
- Sant
- Zid de sprijin din beton

LEGENDA:

- gard
- acces
- limita constructii
- margine drum
- ax drum
- stalp electricitate din beton
- cota teren
- camin canalizare/apa
- limita cadastrala
- trotuar
- platforma beton
- contor electric
- semn circulatie/indicator
- arbore
- pluviala
- stalp lemn
- hidrant
- numar cadastral
- gaz
- lampadar
- sant
- constructii intabulate


Grafic de racord

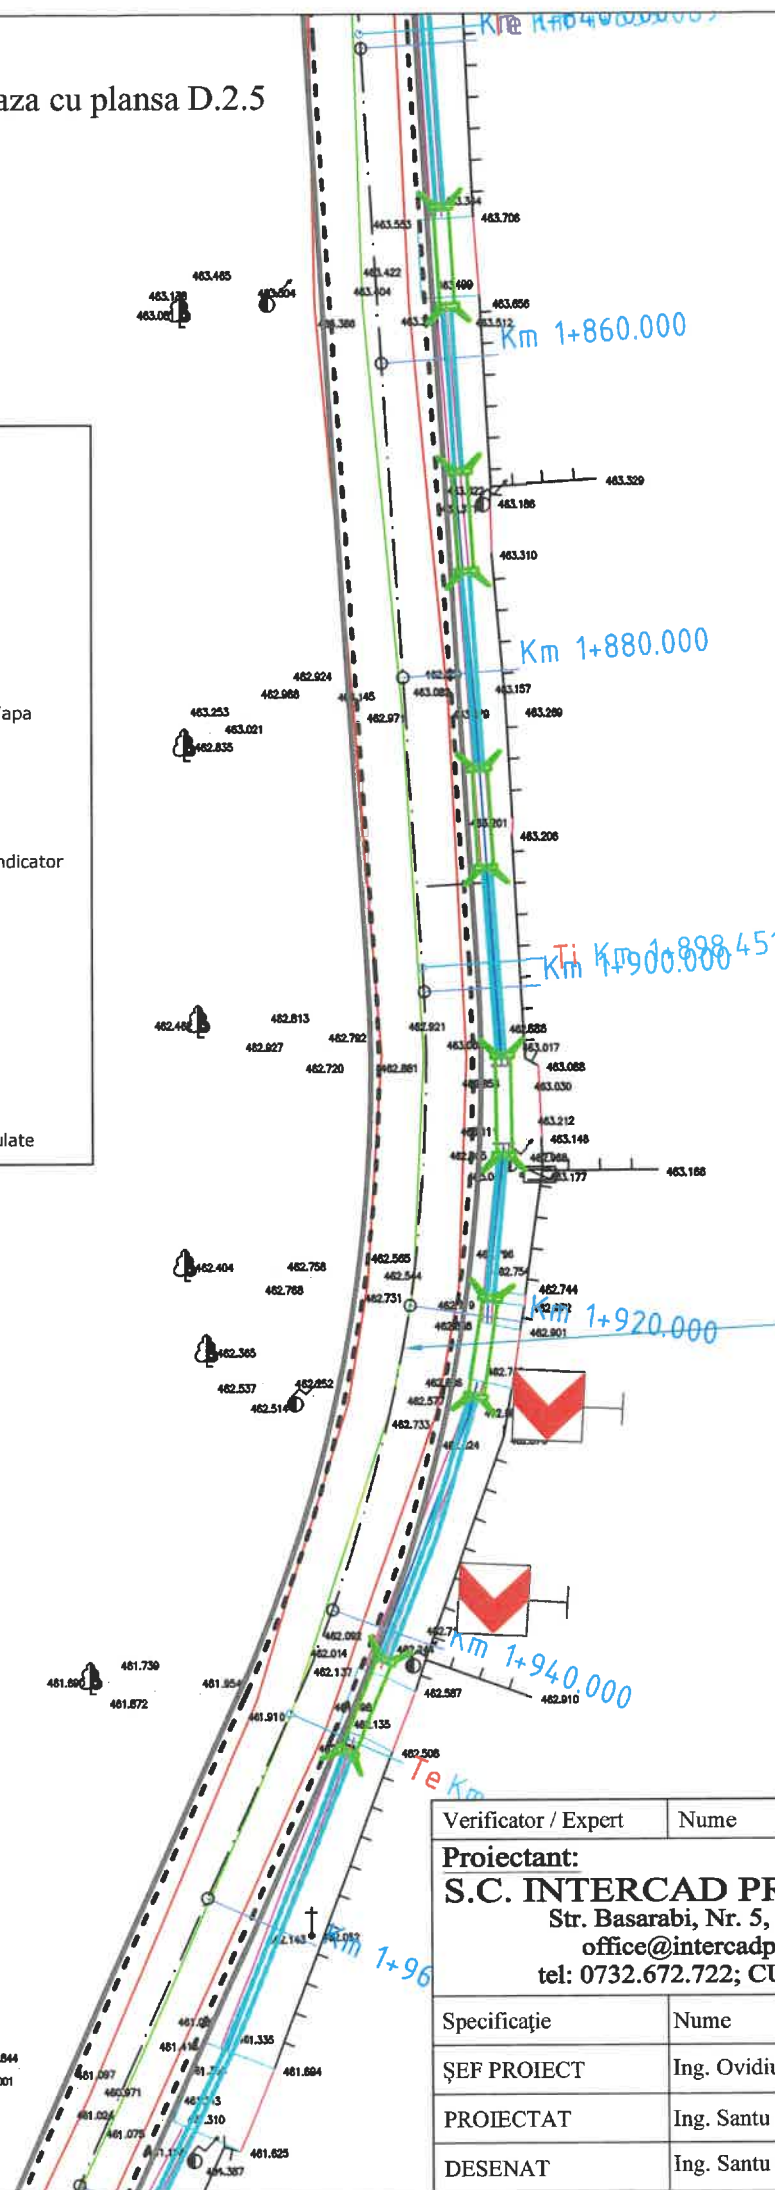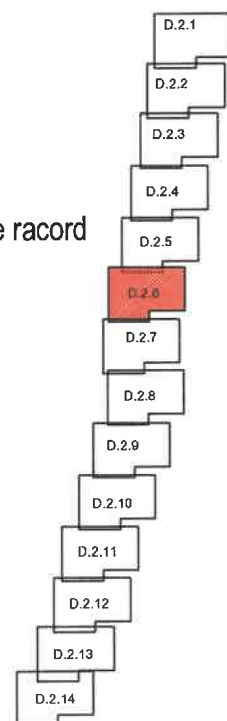

CURBA
U=169.0180g
R=100.00 m
T=24.83
B=2.946
L=48.67 m
Ti=Km 1+898.451
Te=Km 1+947.117

Se racordeaza cu plansa D.2.7

Verificator / Expert	Nume	Semnatura	Cerinta	Referat / Expertiza nr. / Data	
Proiectant: S.C. INTERCAD PROIECT S.R.L. Str. Basarabi, Nr. 5, Iasi; e-mail: office@intercadproiect.ro; tel: 0732.672.722; CUI: 42645436				BENEFICIAR: R.A.J.D. ARGES R.A.	Proiect nr.: 024/2022
				TITLUL PROIECT: Modernizare drum judetean DJ 678 E, Teodoresti (DJ 703 - km 13+339) - Cotu - lim. jud. Valcea km 1+200 - 3+000, L= 1,80 km. comuna Cuca, judetul Arges"	
Specificatie	Nume	Semnatura	Scara:	Amplasament: DJ 678E, km 1+200 - km 3+000	Faza: D.A.L.I
ŞEF PROIECT	Ing. Ovidiu Ursanu		1:500	TITLUL PLANŞEI: Plan de situatie DJ 678E	Plansa.nr.: D.2.6
PROIECTAT	Ing. Santu Horea				
DESENAT	Ing. Santu Horea				


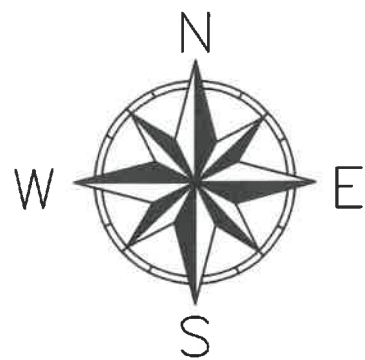


Se racordeaza cu plansa D.2.6

D.2.7

CURBA
U=146.7157g
R=30.00 m
T=13.34
B=2.589
L=25.11 m
Ti=Km 2+081.902
Te=Km 2+107.011

Grafic de racord

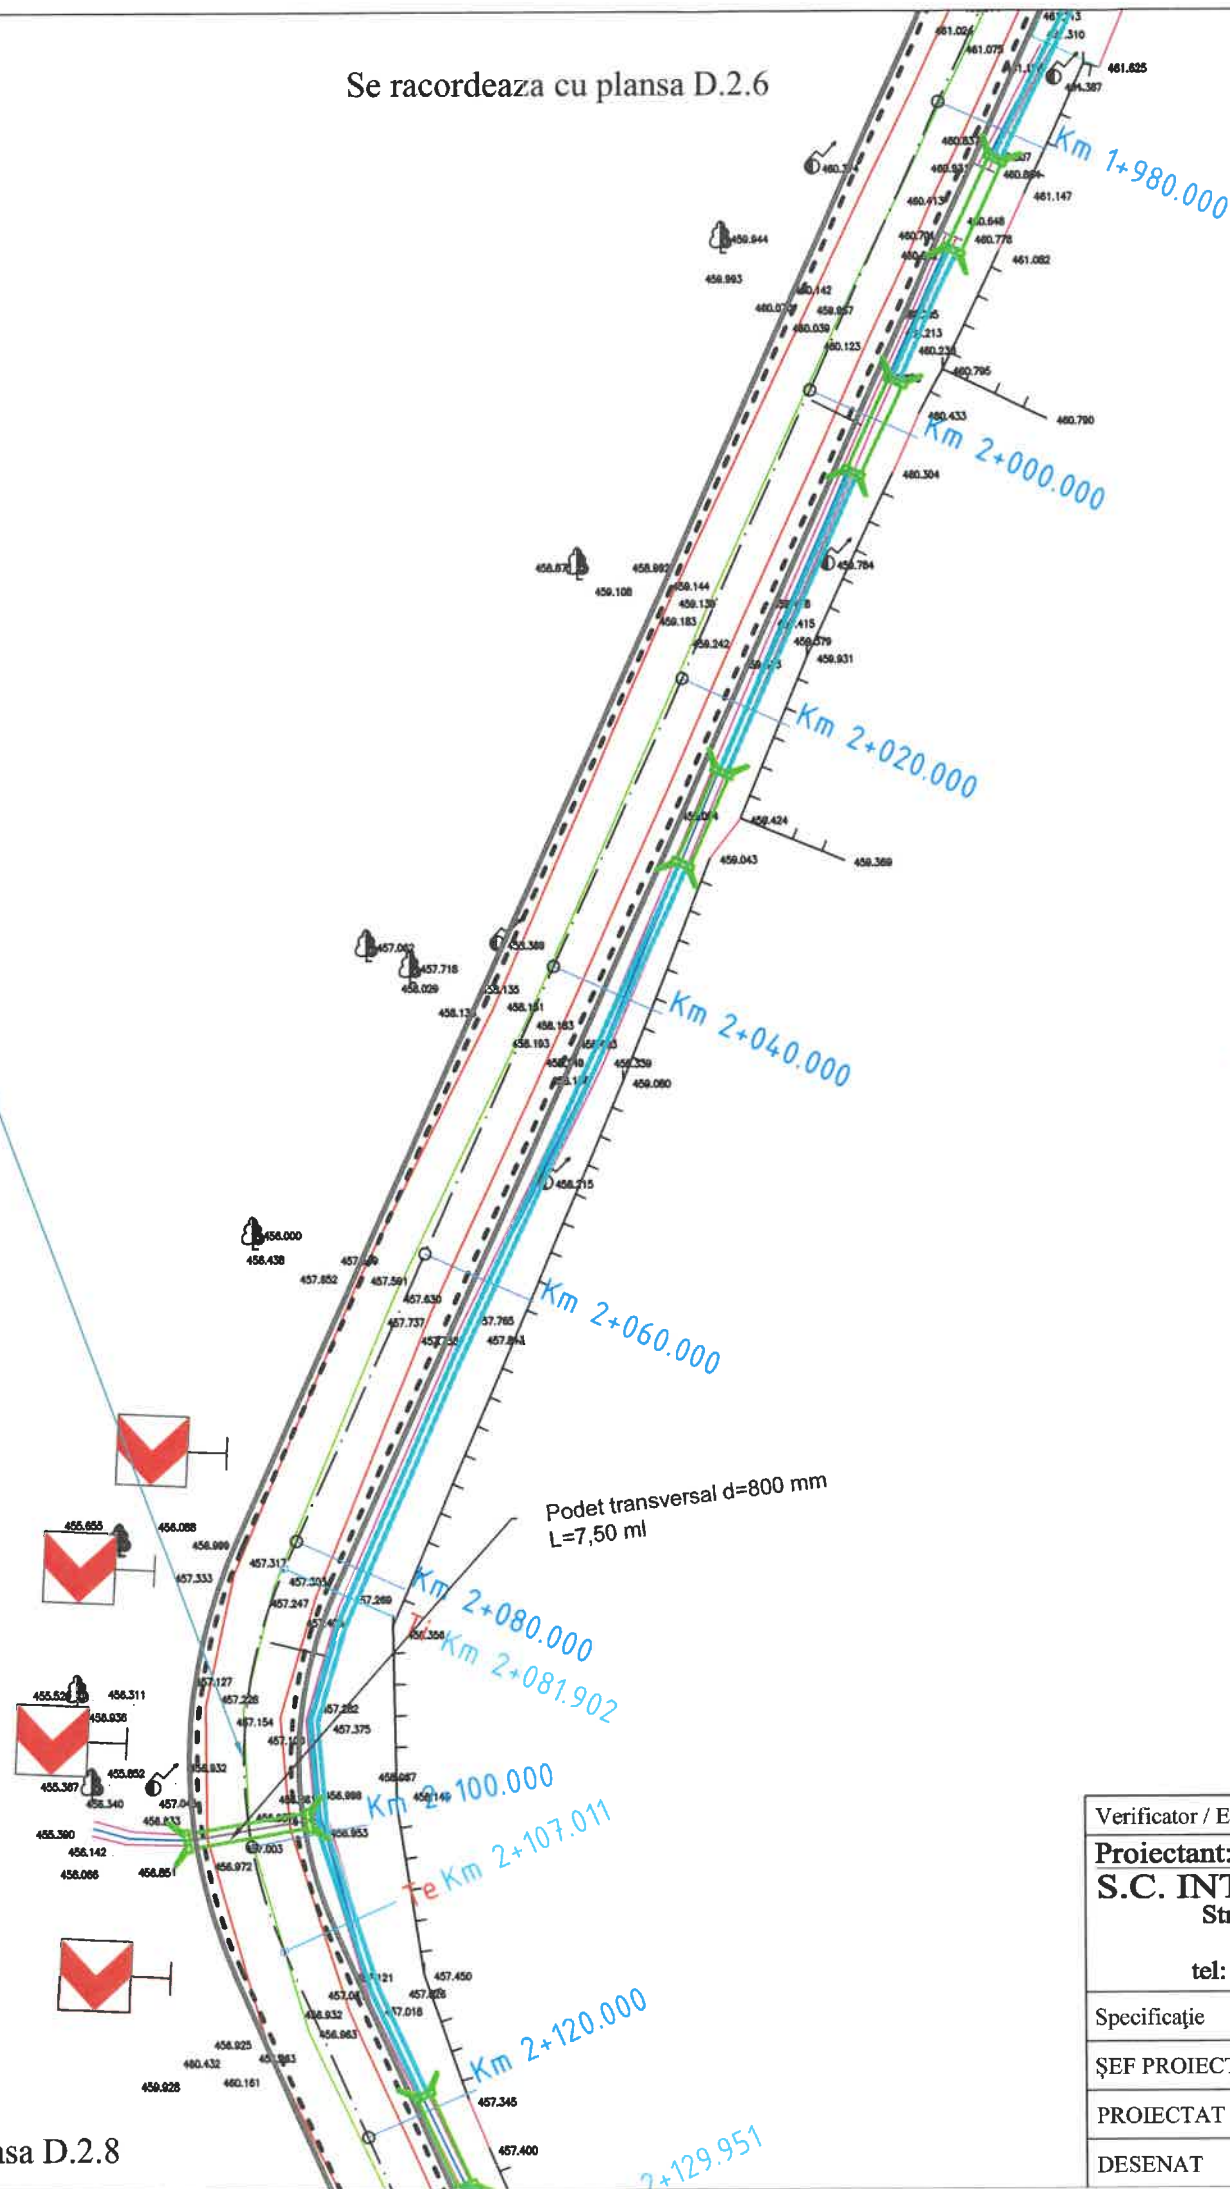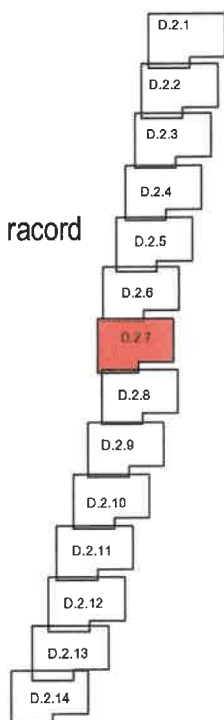

- LEGENDĂ:**
- - - - - Ax drum
 - - - - - Margine parte carosabila
 - - - - - Margine acostament
 - STOP Indicator rutier
 - Podet tubular
 - Sant
 - Zid de sprijin din beton


- LEGENDA:**
- gard
 - acces
 - limita constructii
 - margine drum
 - ax drum
 - stalp electricitate din beton
 - cota teren
 - camin canalizare/apa
 - limita cadastrala
 - trotuar
 - platforma beton
 - contor electric
 - semn circulatie/indicator
 - arbore
 - pluviala
 - stalp lemn
 - hidrant
 - numar cadastral
 - gaz
 - lampadar
 - sant
 - constructii intabulate

Se racordeaza cu plansa D.2.8

Verificator / Expert	Nume	Semnătura	Cerința	Referat / Expertiză nr. / Data	
Proiectant: S.C. INTERCAD PROIECT S.R.L. Str. Basarabi, Nr. 5, Iași; e-mail: office@intercadproiect.ro; tel: 0732.672.722; CUI: 42645436				BENEFICIAR: R.A.J.D. ARGES R.A.	Proiect nr.: 024/2022
Specificație	Nume	Semnătura		TITLU PROIECT: Modernizare drum judetean DJ 678 E, Teodoresti (DJ 703 - km 13+ 339) - Cotu - lim. jud. Valcea km 1+200 - 3+000, L= 1,80 km, comuna Cuca, judetul Arges"	
ȘEF PROIECT	Ing. Ovidiu Ursanu		Scara: 1:500	Amplasament: DJ 678E, km 1+200 - km 3+000	Faza: D.A.L.I
PROIECTAT	Ing. Santu Horea		02/2022	TITLUL PLANȘEI: Plan de situatie DJ 678E	Plansa.nr.: D.2.7
DESENAT	Ing. Santu Horea				


Se racordeaza cu plansa D.2.7

D.2.8

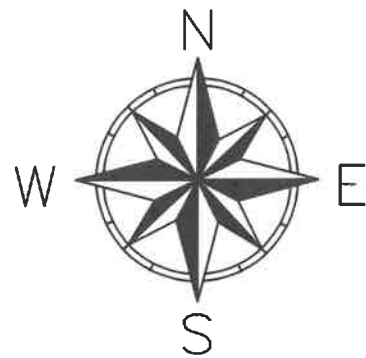


CURBA
U=184.3058g
R=150.00 m
T=18.58
B=1.138
L=36.98 m
Ti=Km 2+129.951
Te=Km 2+166.930

Grafic de racord

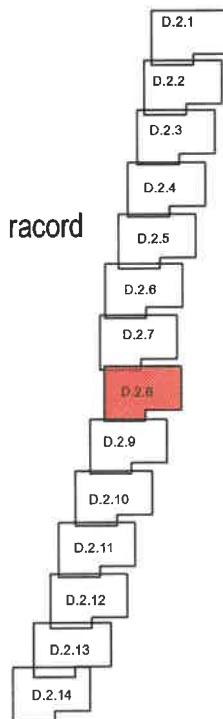


Se racordeaza cu plansa D.2.9

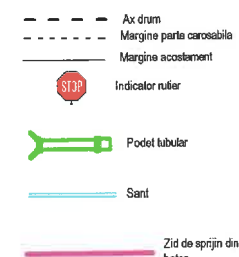

LEGENDĂ:

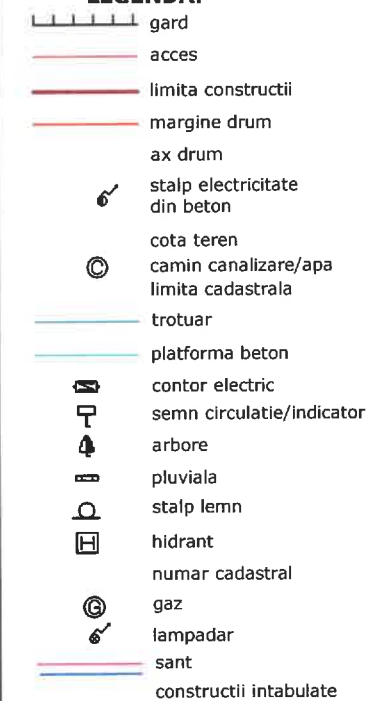

LEGENDĂ:



CURBA
U=174.0938g
R=75.00 m
T=15.47
B=1.547
L=30.52 m
Ti=Km 2+211.426
Te=Km 2+241.946

Verificator / Expert	Nume	Semnătura	Cerința	Referat / Expertiză nr. / Data	
Proiectant: S.C. INTERCAD PROIECT S.R.L. Str. Basarabi, Nr. 5, Iași; e-mail: office@intercadproiect.ro; tel: 0732.672.722; CUI: 42645436				BENEFICIAR: R.A.J.D. ARGES R.A.	Proiect nr.: 024/2022
Specificație	Nume	Semnătura		TITLU PROIECT: Modernizare drum judetean DJ 678 E, Teodoresti (DJ 703 - km 13+ 339) - Cotu - lim. jud. Valcea km 1+200 - 3+000, L= 1,80 km. comuna Cuca, judetul Arges"	Faza: D.A.L.I
ȘEF PROIECT	Ing. Ovidiu Ursanu		02/2022	Amplasament: DJ 678E, km 1+200 - km 3+000	Plansa nr.: D.2.8
PROIECTAT	Ing. Santu Horea			TITLUL PLANȘEI: Plan de situatie DJ 678E	
DESENAT	Ing. Santu Horea				

D.2.9


Grafic de racord



CURBA
U=186.5197g
R=150.00 m
T=15.94
B=0.840
L=31.76 m
Ti=Km 2+259.112
Te=Km 2+290.874

CURBA
U=180.2675g
R=150.00 m
T=23.43
B=1.798
L=46.49 m
Ti=Km 2+350.284
Te=Km 2+396.777

Se racordeaza cu plansa D.2.8

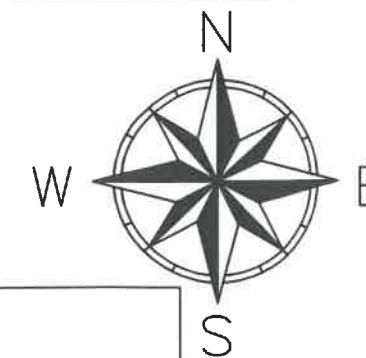

LEGENDĂ:

- Ax drum
- Margine parte carosabila
- Margine acostament
- Indicator rutier
- Podet tubular
- Sant
- Zid de sprijin din beton

LEGENDA:

- gard
- acces
- limita constructii
- margine drum
- ax drum
- stalp electricitate din beton
- cota teren
- camin canalizare/apa limita cadastrala
- trotuar
- platforma beton
- contor electric
- semn circulatie/indicator
- arbore
- pluviala
- stalp lemn
- hidrant
- numar cadastral
- gaz
- lampadar
- sant
- constructii intabulate

Podet transversal d=800 mm
L=7,50 ml


CURBA
U=173.7525g
R=100.00 m
T=20.91
B=2.117
L=41.23 m
Ti=Km 2+302.459
Te=Km 2+343.689

Se racordeaza cu plansa D.2.10


Verificator / Expert	Nume	Semnătura	Cerința	Referat / Expertiză nr. / Data	
Proiectant: S.C. INTERCAD PROIECT S.R.L. Str. Basarabi, Nr. 5, Iași; e-mail: office@intercadproject.ro; tel: 0732.672.722; CUI: 42645436			 	BENEFICIAR: R.A.I.D ARGES R.A.	Proiect nr.: 024/2022
Specificație	Nume	Semnătura		TITLU PROIECT: Modernizare drum judetean DJ 678 E, Teodoresti (DJ 703 - km 13+ 339) - Cotu - lim. jud. Valcea km 1+200 - 3+000, L= 1,80 km. comuna Cuca, judetul Arges"	Faza: D.A.L.I
ȘEF PROIECT	Ing. Ovidiu Ursanu			Amplasament: DJ 678E, km 1+200 - km 3+000	
PROIECTAT	Ing. Santu Horea			TITLUL PLANȘEI: Plan de situatie DJ 678E	Plansa.nr.: D.2.9
DESENAT	Ing. Santu Horea				

D.2.10

Se racordeaza cu plansa D.2.9

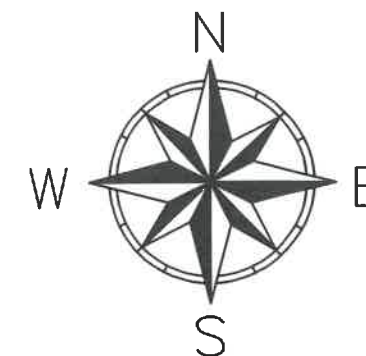

Grafic de racord

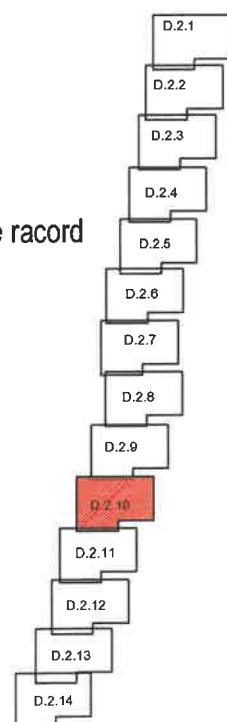


CURBA
U=182.8937g
R=150.00 m
T=20.27
B=1.352
L=40.31 m
Ti=Km 2+465.596
Te=Km 2+505.901

Zid de sprijin beton H= 2 m
km 2+400 - km 2+440


Parapet de protectie
km 2+400 - km 2+800

CURBA
U=180.7102g
R=100.00 m
T=15.27
B=1.145
L=30.30 m
Ti=Km 2+415.203
Te=Km 2+445.504

LEGENDĂ:

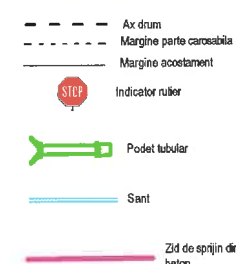

LEGENDA:

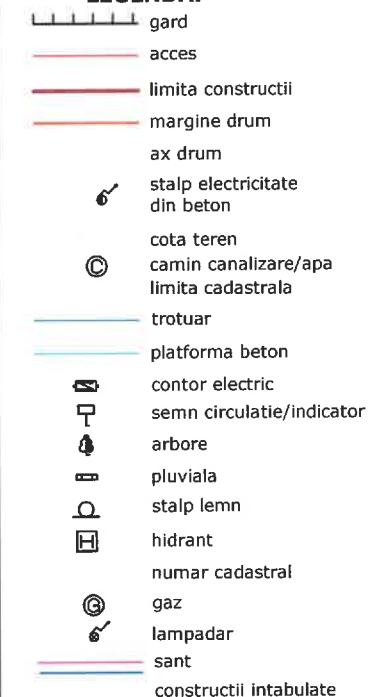


Se racordeaza cu plansa D.2.11

Verificator / Expert	Nume	Semnătura	Cerința	Referat / Expertiză nr. / Data	
Proiectant: S.C. INTERCAD PROIECT S.R.L. Str. Basarabi, Nr. 5, Iași; e-mail: office@intercadproiect.ro; tel: 0732.672.722; CUI: 42645436				BENEFICIAR: R.A.J.D ARGES R.A.	Proiect nr.: 024/2022
				TITLU PROIECT: Modernizare drum judetean DJ 678 E, Teodoresti (DJ 703 - km 13+ 339) - Cotu - lim. jud. Valcea km 1+200 - 3+000, L= 1,80 km. comuna Cuca, judetul Arges"	
Specificație	Nume	Semnătura		Amplasament: DJ 678E, km 1+200 - km 3+000	Faza: D.A.L.I
ȘEF PROIECT	Ing. Ovidiu Ursanu			02/2022	Plansa nr.: D.2.10
PROIECTAT	Ing. Santu Horea				
DESENAT	Ing. Santu Horea			TITLUL PLANȘEI: Plan de situatie DJ 678E	

D.2.11

Se racordeaza cu plansa D.2.10

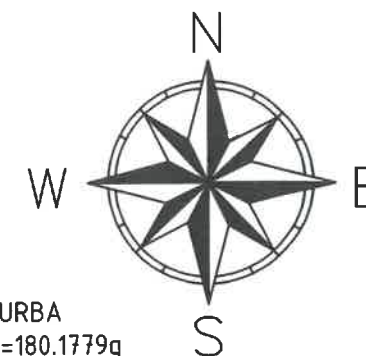

CURBA
U=180.1779g
R=100.00 m
T=15.70
B=1.209
L=31.14 m
Ti=Km 2+551.779
Te=Km 2+582.916

Zid de sprijin beton H= 2 m
km 2+540 - km 2+580

Grafic de racord

CURBA
U=173.3858g
R=150.00 m
T=31.82
B=3.265
L=62.71 m
Ti=Km 2+621.180
Te=Km 2+683.888

LEGENDĂ:

- Ax drum
- Margine partea carosabila
- Margine acostament
- Indicator rutier
- Podet tubular
- Sant
- Zid de sprijin din beton

LEGENDĂ:

- gard
- acces
- limita constructii
- margine drum
- ax drum
- stalp electricitate din beton
- cota teren
- camin canalizare/apa
- limita cadastrala
- trotuar
- platforma beton
- contor electric
- semn circulatie/indicator
- arbore
- pluviala
- stalp lemn
- hidrant
- numar cadastral
- gaz
- lampadar
- sant
- constructii intabulate

Podet transversal d=800 mm
L=7,50 ml


Se racordeaza cu plansa D.2.12

Verificator / Expert	Nume	Semnatura	Cerinta	Referat / Expertiza nr. / Data
Proiectant: S.C. INTERCAD PROIECT S.R.L. Str. Basarabi, Nr. 5, Iasi; e-mail: office@intercadproiect.ro; tel: 0732.672.722; CUI: 42645436				BENEFICIAR: R.A.J.D ARGES R.A.
Specificatie	Nume	Semnatura		TITLU PROIECT: Modernizare drum judetean DJ 678 E, Teodoresti (DJ 703 - km 13+ 339) - Cotu - lim. jud. Valcea km 1+200 - 3+000, L= 1,80 km. comuna Cuca, judetul Arges"
ŞEF PROIECT	Ing. Ovidiu Ursanu		Scara: 1:500	Amplasament: DJ 678E, km 1+200 - km 3+000
PROIECTAT	Ing. Santu Horea		02/2022	TITLUL PLANŞEI: Plan de situatie DJ 678E
DESENAT	Ing. Santu Horea			

Proiect nr.:
024/2022

Faza:
D.A.L.I

Plansa nr.:
D.2.11

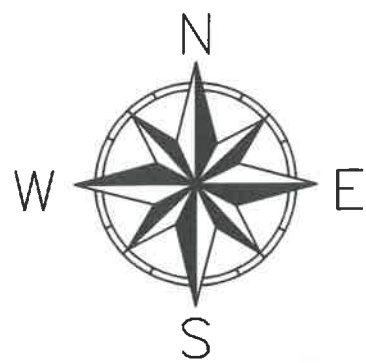

Grafic de racord

Zid de sprijin beton H= 2 m
km 2+700 - km 2+740

CURBA
U=146.0288g
R=40.00 m
T=18.05
B=3.540
L=33.91 m
Ti=Km 2+783.345
Te=Km 2+817.256

Zid de sprijin existent

Se racordeaza cu plansa D.2.13


Se racordeaza cu plansa D.2.11

D.2.12


Podet transversal d=800 mm
L=7,50 ml

CURBA
U=197.1429g
R=500.00 m
T=11.22
B=0.126
L=22.44 m
Ti=Km 2+743.392
Te=Km 2+765.831

LEGENDĂ:

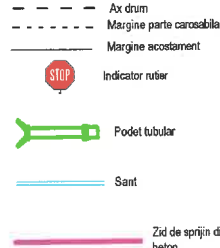


LEGENDA:

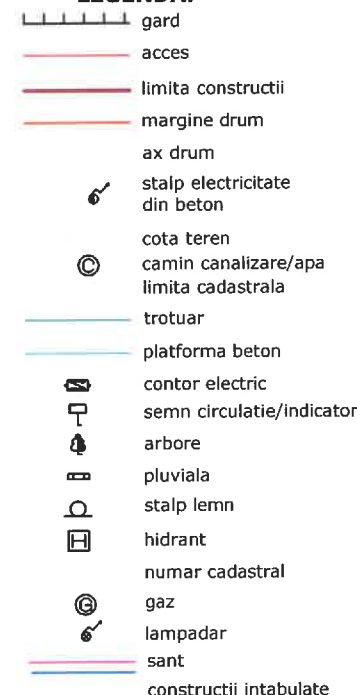


Verificator / Expert	Nume	Semnătura	Cerința	Referat / Expertiză nr. / Data	
Proiectant: S.C. INTERCAD PROIECT S.R.L. Str. Basarabi, Nr. 5, Iași; e-mail: office@intercadproiect.ro; tel: 0732.672.722; CUI: 42645436				BENEFICIAR: R.A.J.D. ARGES R.A.	Proiect nr. 024/2022
				TITLU PROIECT: Modernizare drum judetean DJ 678 E, Teodoresti (DJ 703 - km 13+ 339) - Cotu - lim. jud. Valcea km 1+200 - 3+000, L= 1,80 km. comuna Cuca, judetul Arges"	
Specificație	Nume		Scara: 1:500 02/2022	Amplasament: DJ 678E, km 1+200 - km 3+000	Faza: D.A.L.I
ȘEF PROIECT	Ing. Ovidiu Ursanu				
PROIECTAT	Ing. Santu Horea				
DESENAT	Ing. Santu Horea				
				TITLUL PLANȘEI: Plan de situatie DJ 678E	Plansa nr. D.2.12

Se racordeaza cu plansa D.2.12

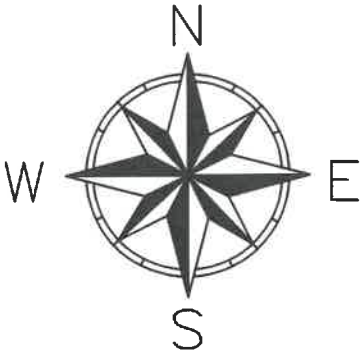

D.2.13

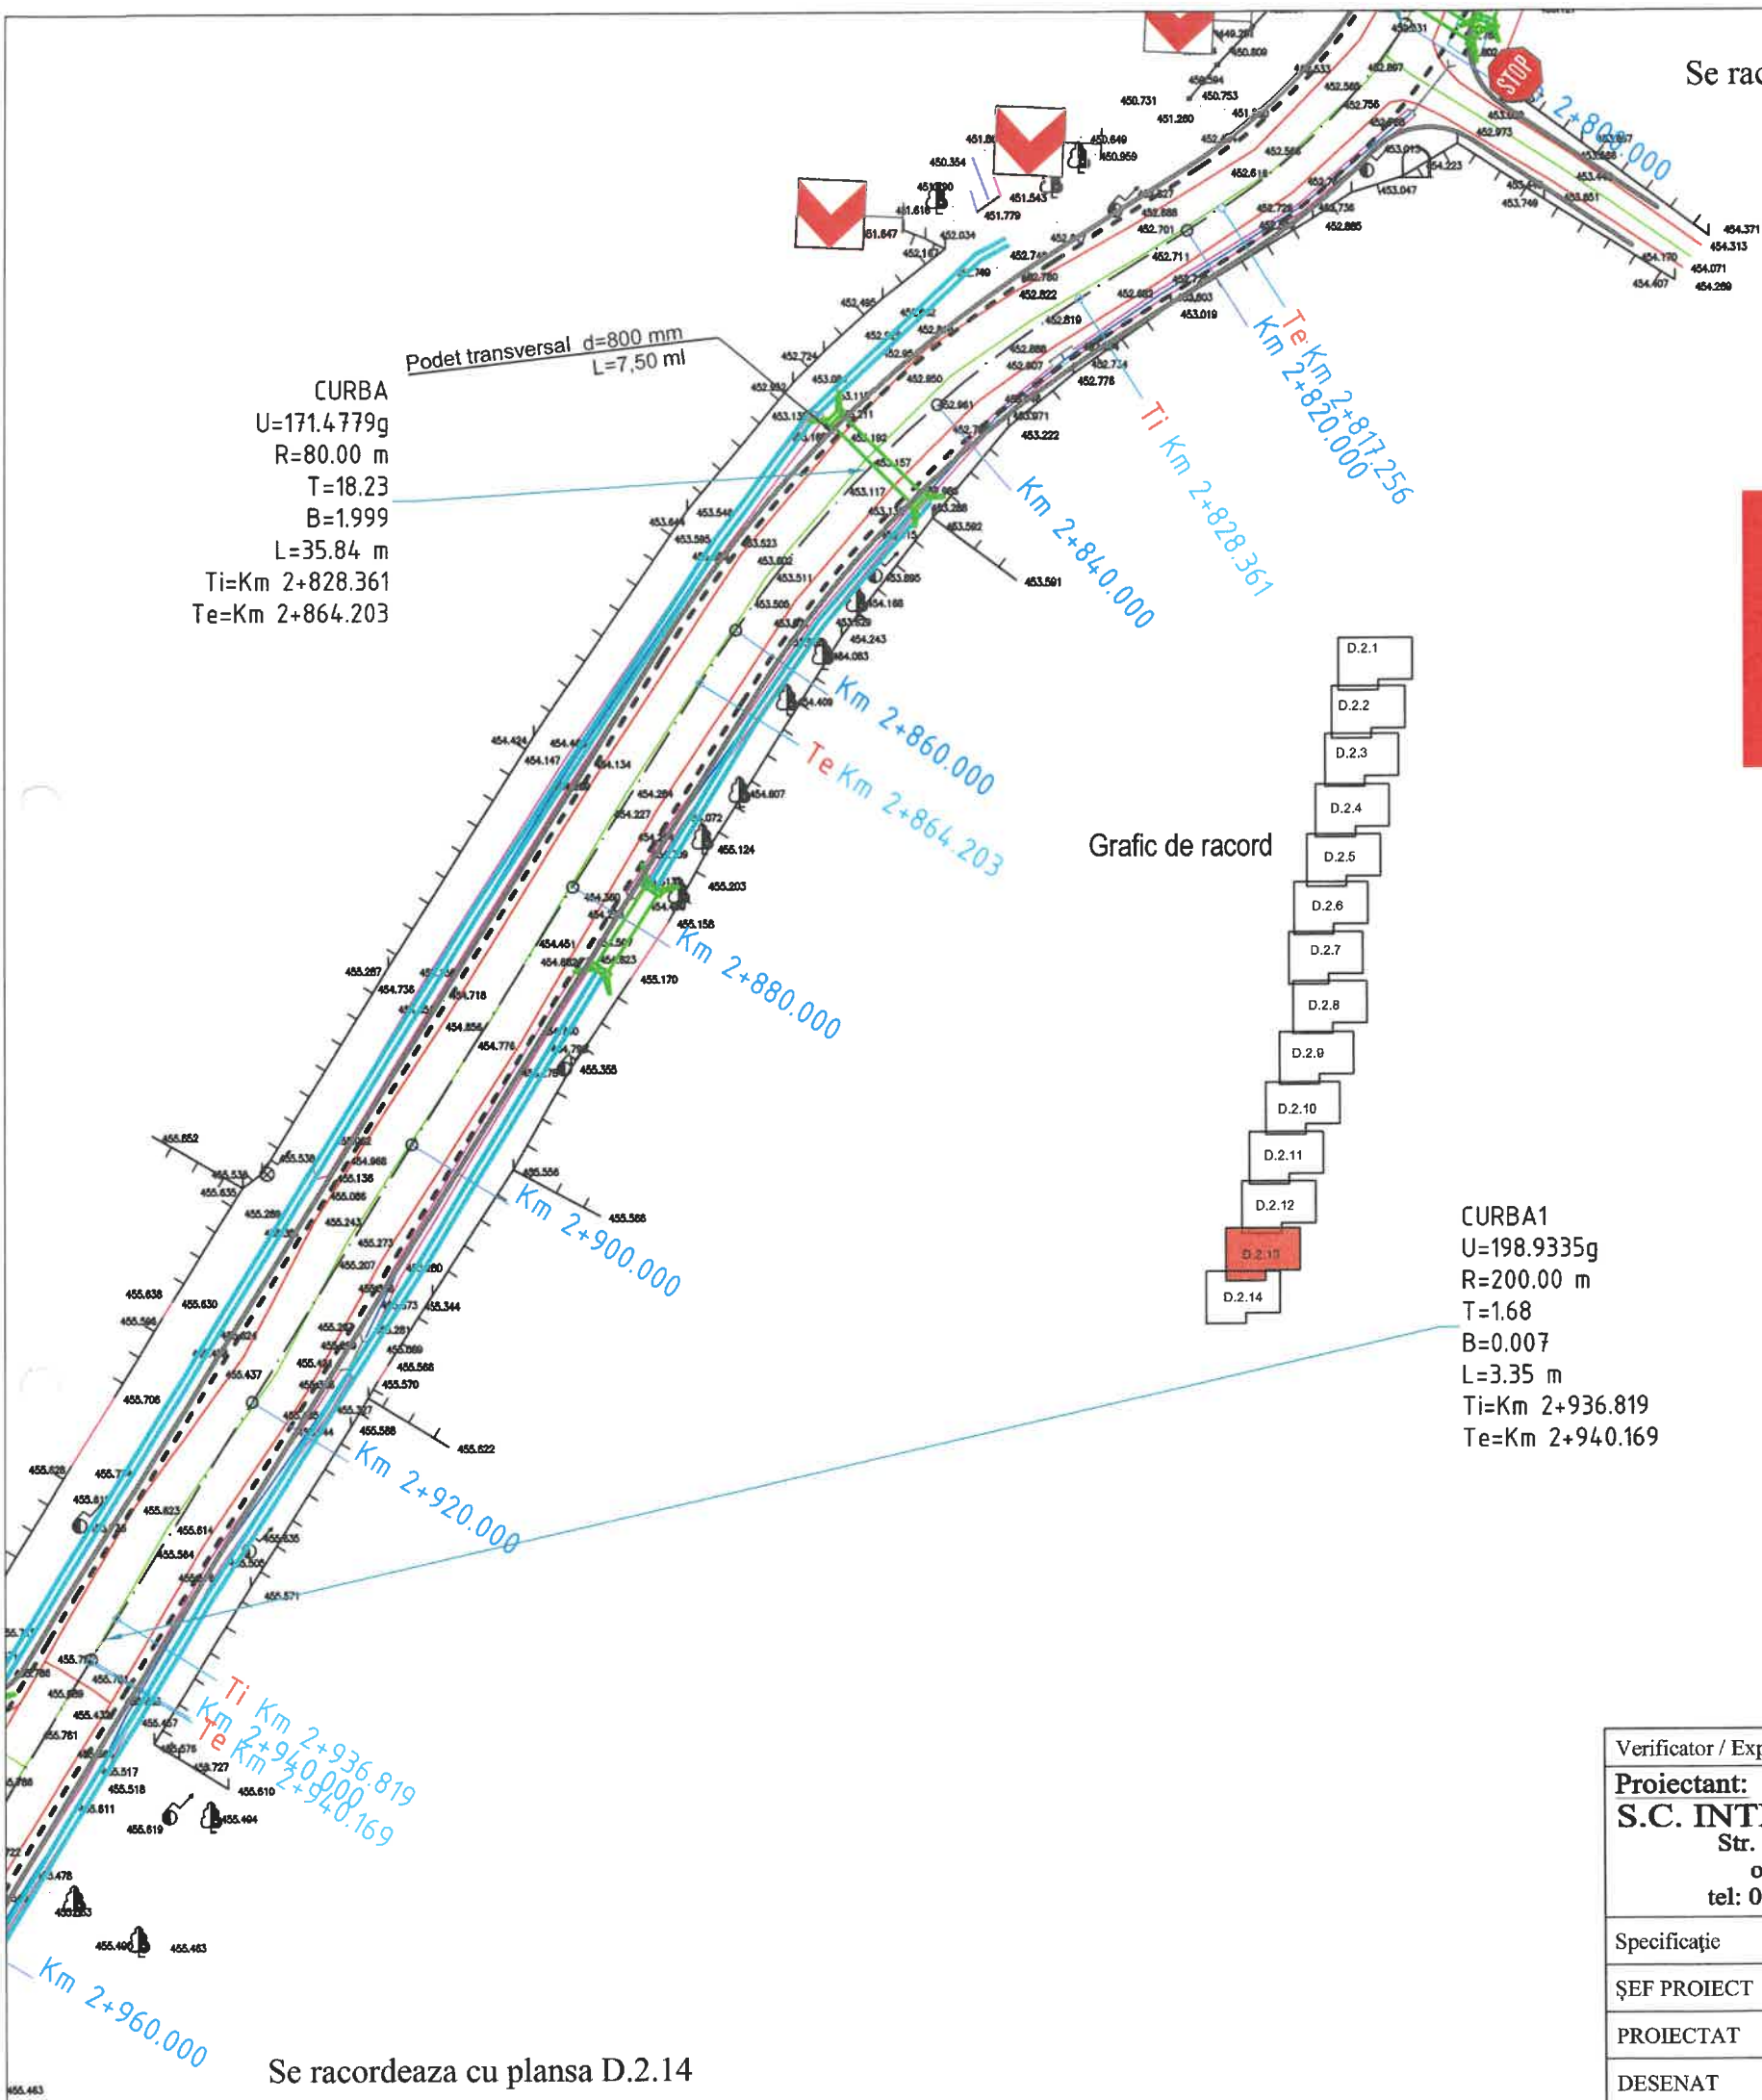

Grafic de racord



CURBA1
U=198.9335g
R=200.00 m
T=1.68
B=0.007
L=3.35 m
Ti=Km 2+936.819
Te=Km 2+940.169

LEGENDĂ:

- Ax drum
- Margine parte carosabila
- Margine acostament
- STOP Indicator rutier
- Podet tubular
- Sant
- Zid de sprijin din beton


LEGENDA:

- gard
- acces
- limita constructii
- margine drum
- ax drum
- stalp electricitate din beton
- cota teren
- camin canalizare/apa
- limita cadastrala
- trotuar
- platforma beton
- contor electric
- semn circulatie/indicator
- arbore
- pluviala
- stalp lemn
- hidrant
- numar cadastral
- gaz
- lampadar
- sant
- constructii intabulate


Verificator / Expert		Nume	Semnătura	Cerința	Referat / Expertiză nr. / Data		
Proiectant: S.C. INTERCAD PROIECT S.R.L. Str. Basarabi, Nr. 5, Iași; e-mail: office@intercadproiect.ro; tel: 0732.672.722; CUI: 42645436					BENEFICIAR: R.A.J.D ARGES R.A		Proiect nr.: 024/2022
					TITLU PROIECT: Modernizare drum judetean DJ 678 E, Teodoresti (DJ 703 - km 13+ 339) - Cotu - lim. jud. Valcea km 1+200 - 3+000, L= 1,80 km. comuna Cuca, judetul Arges"		
Specificație	Nume		Scara: 1:500	02/2022	Amplasament: DJ 678E, km 1+200 - km 3+000		Faza: D.A.L.I
ȘEF PROIECT	Ing. Ovidiu Ursanu						
PROIECTAT	Ing. Santu Horea						
DESENAT	Ing. Santu Horea						
					TITLUL PLANȘEI: Plan de situatie DJ 678E		Plansa.nr.: D.2.13


Se racordeaza cu plansa D.2.13


D.2.14

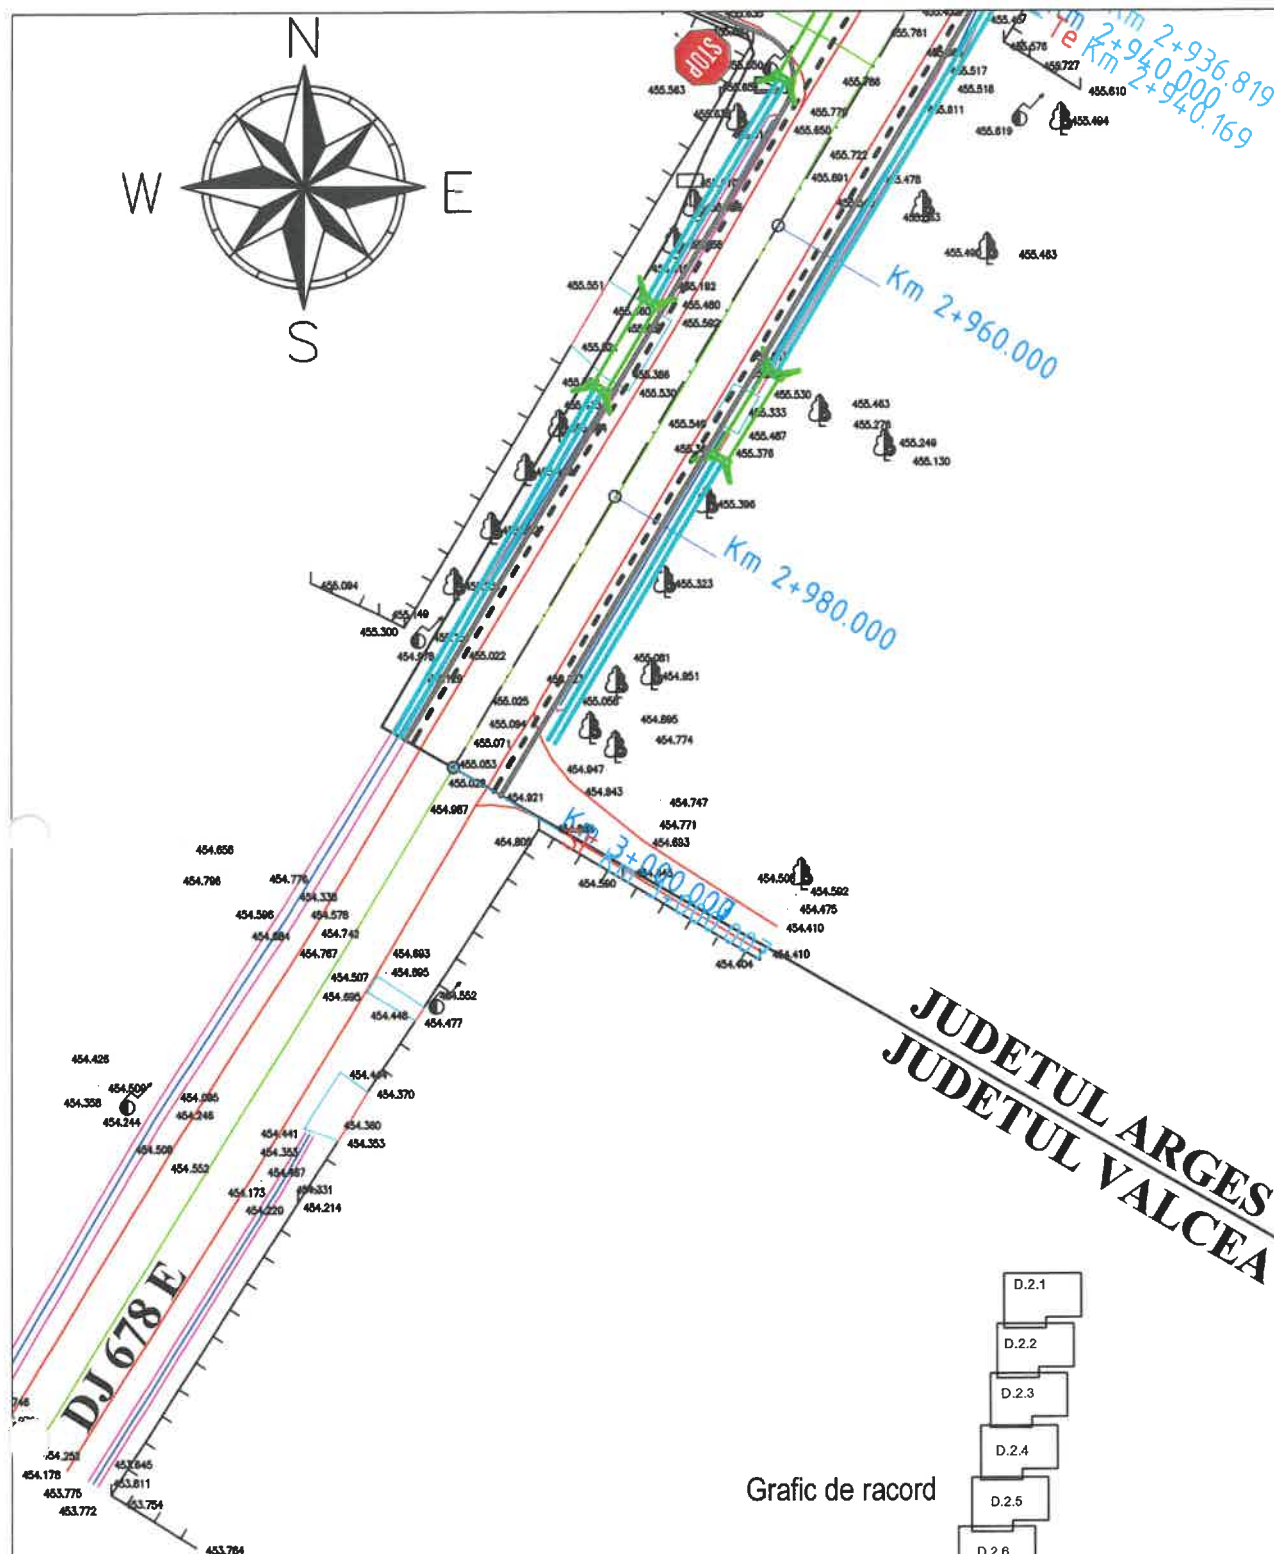

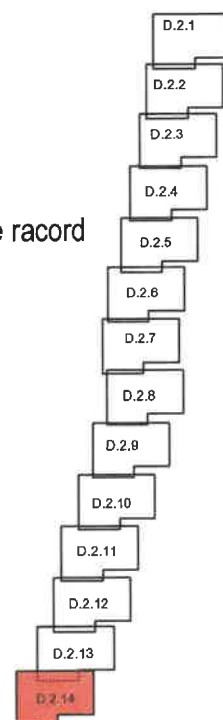


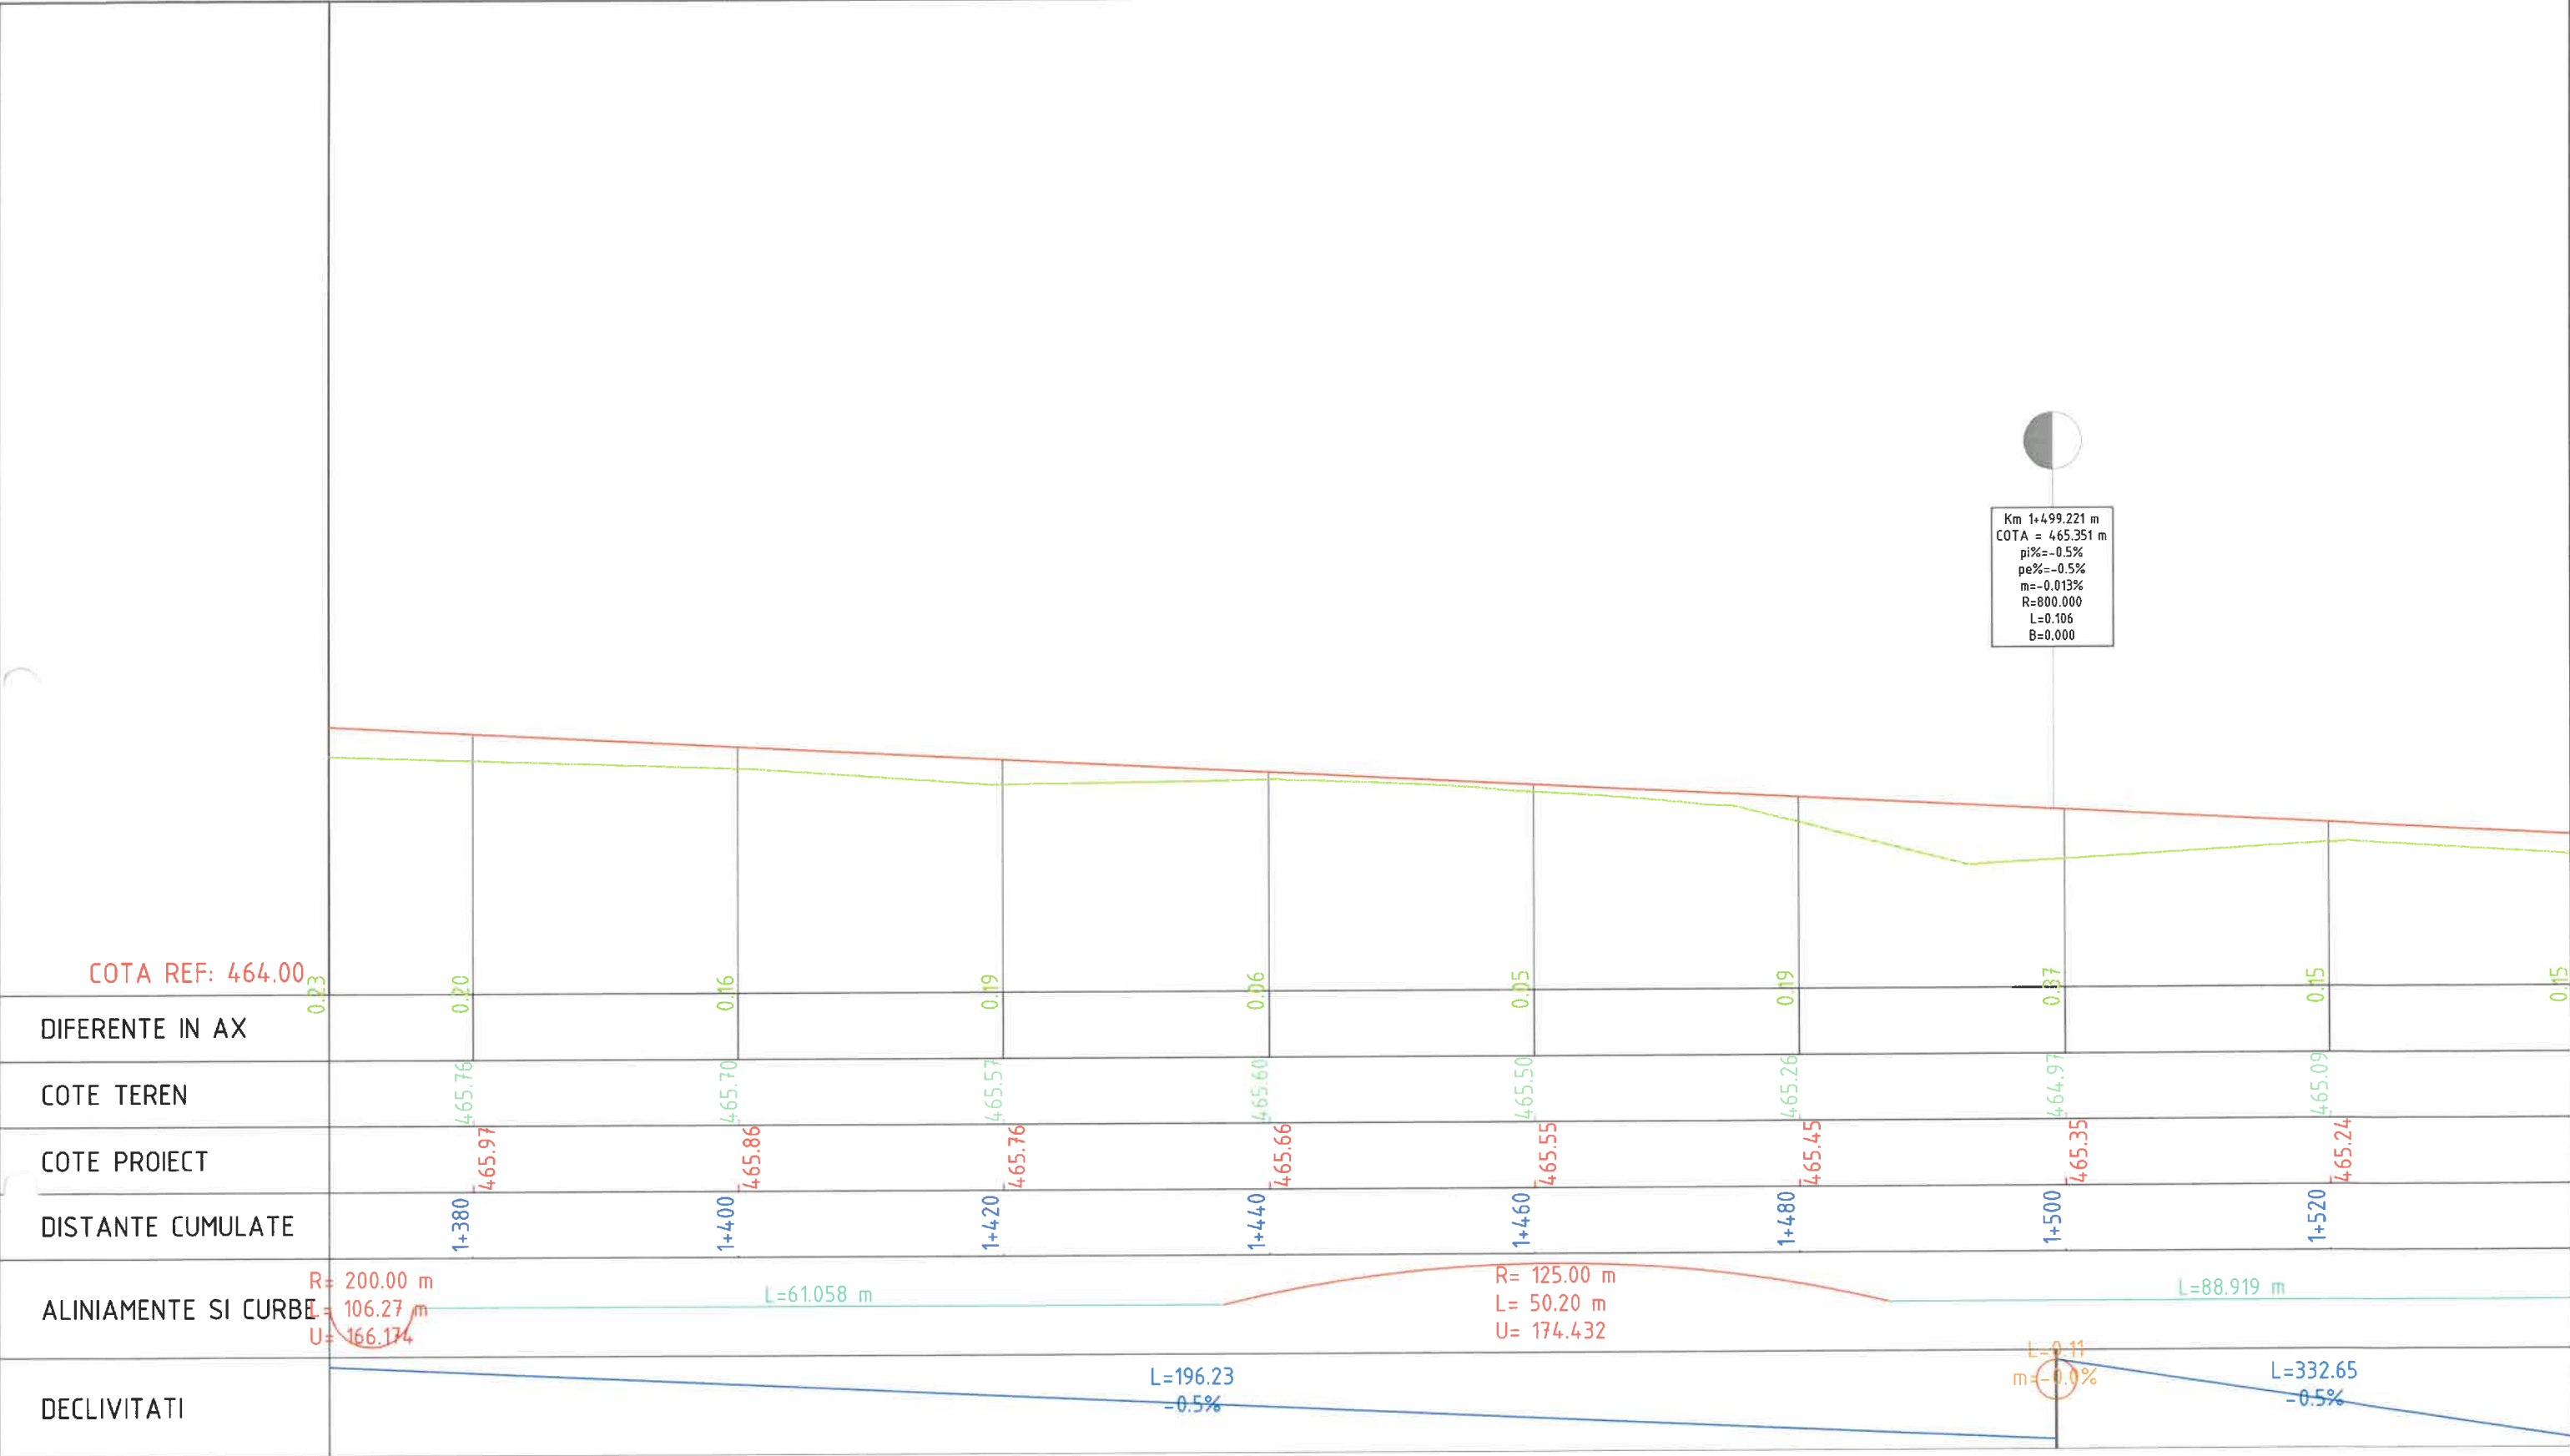
Grafic de racord



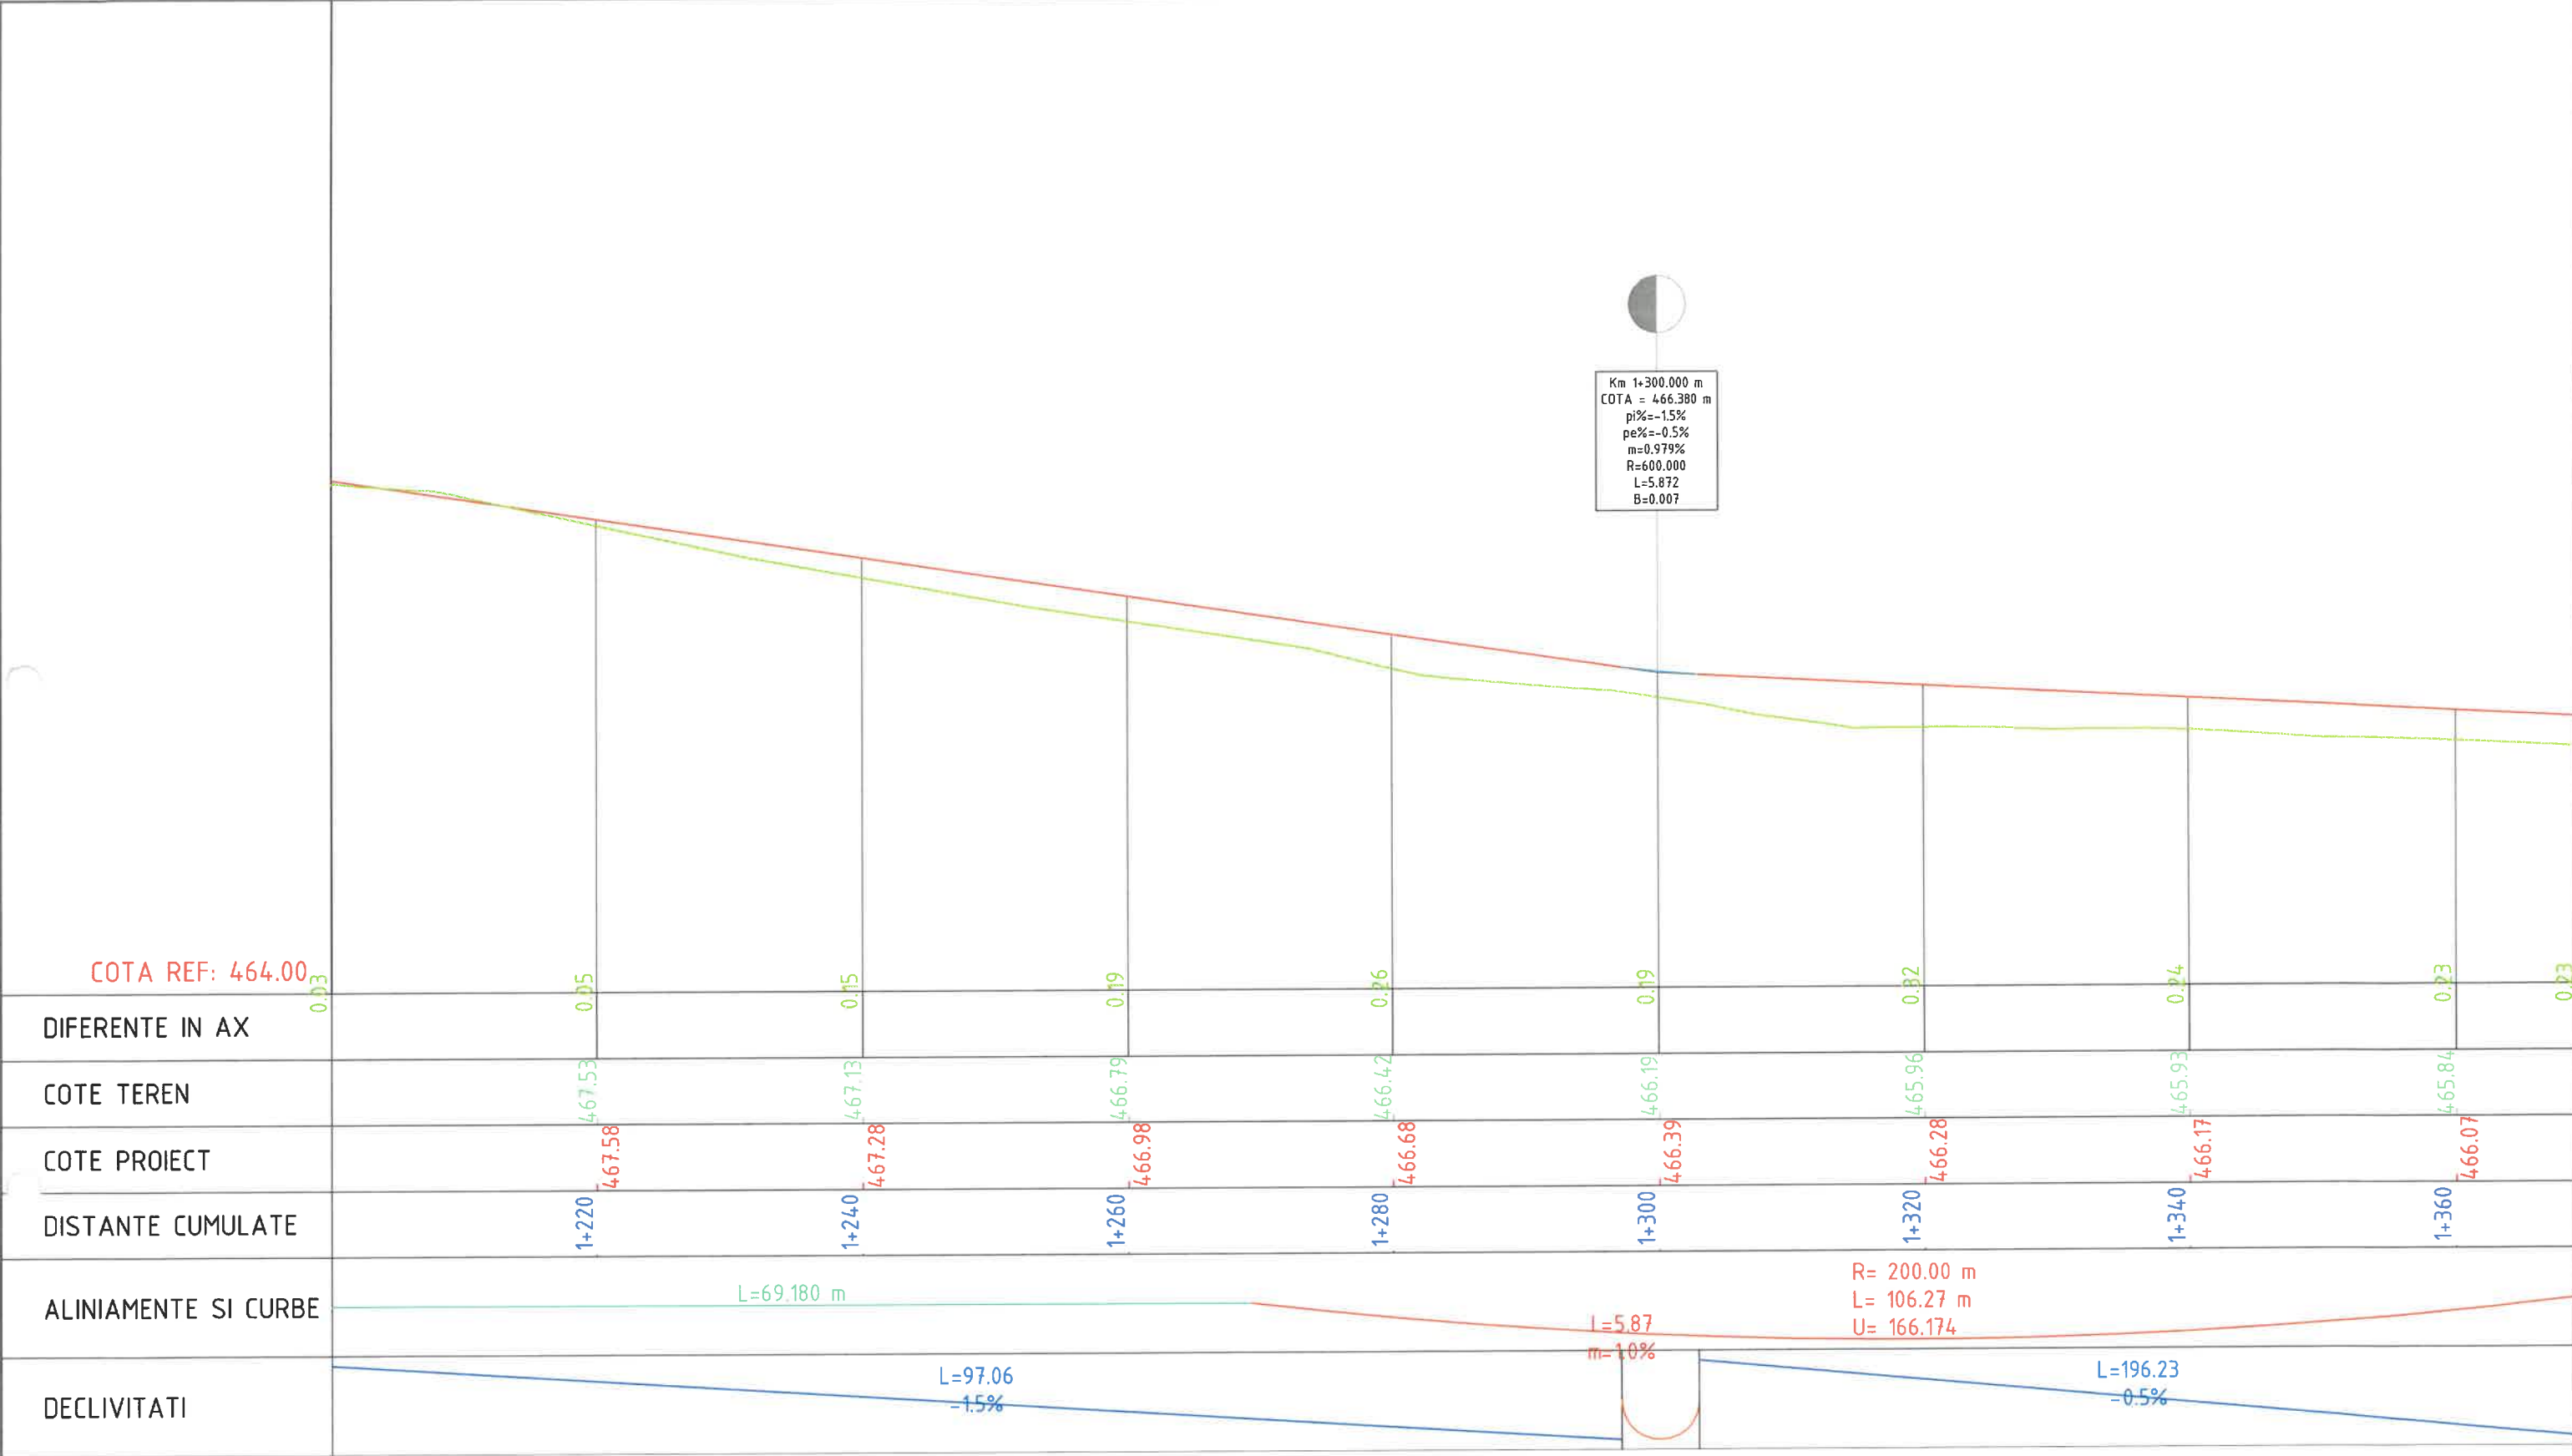


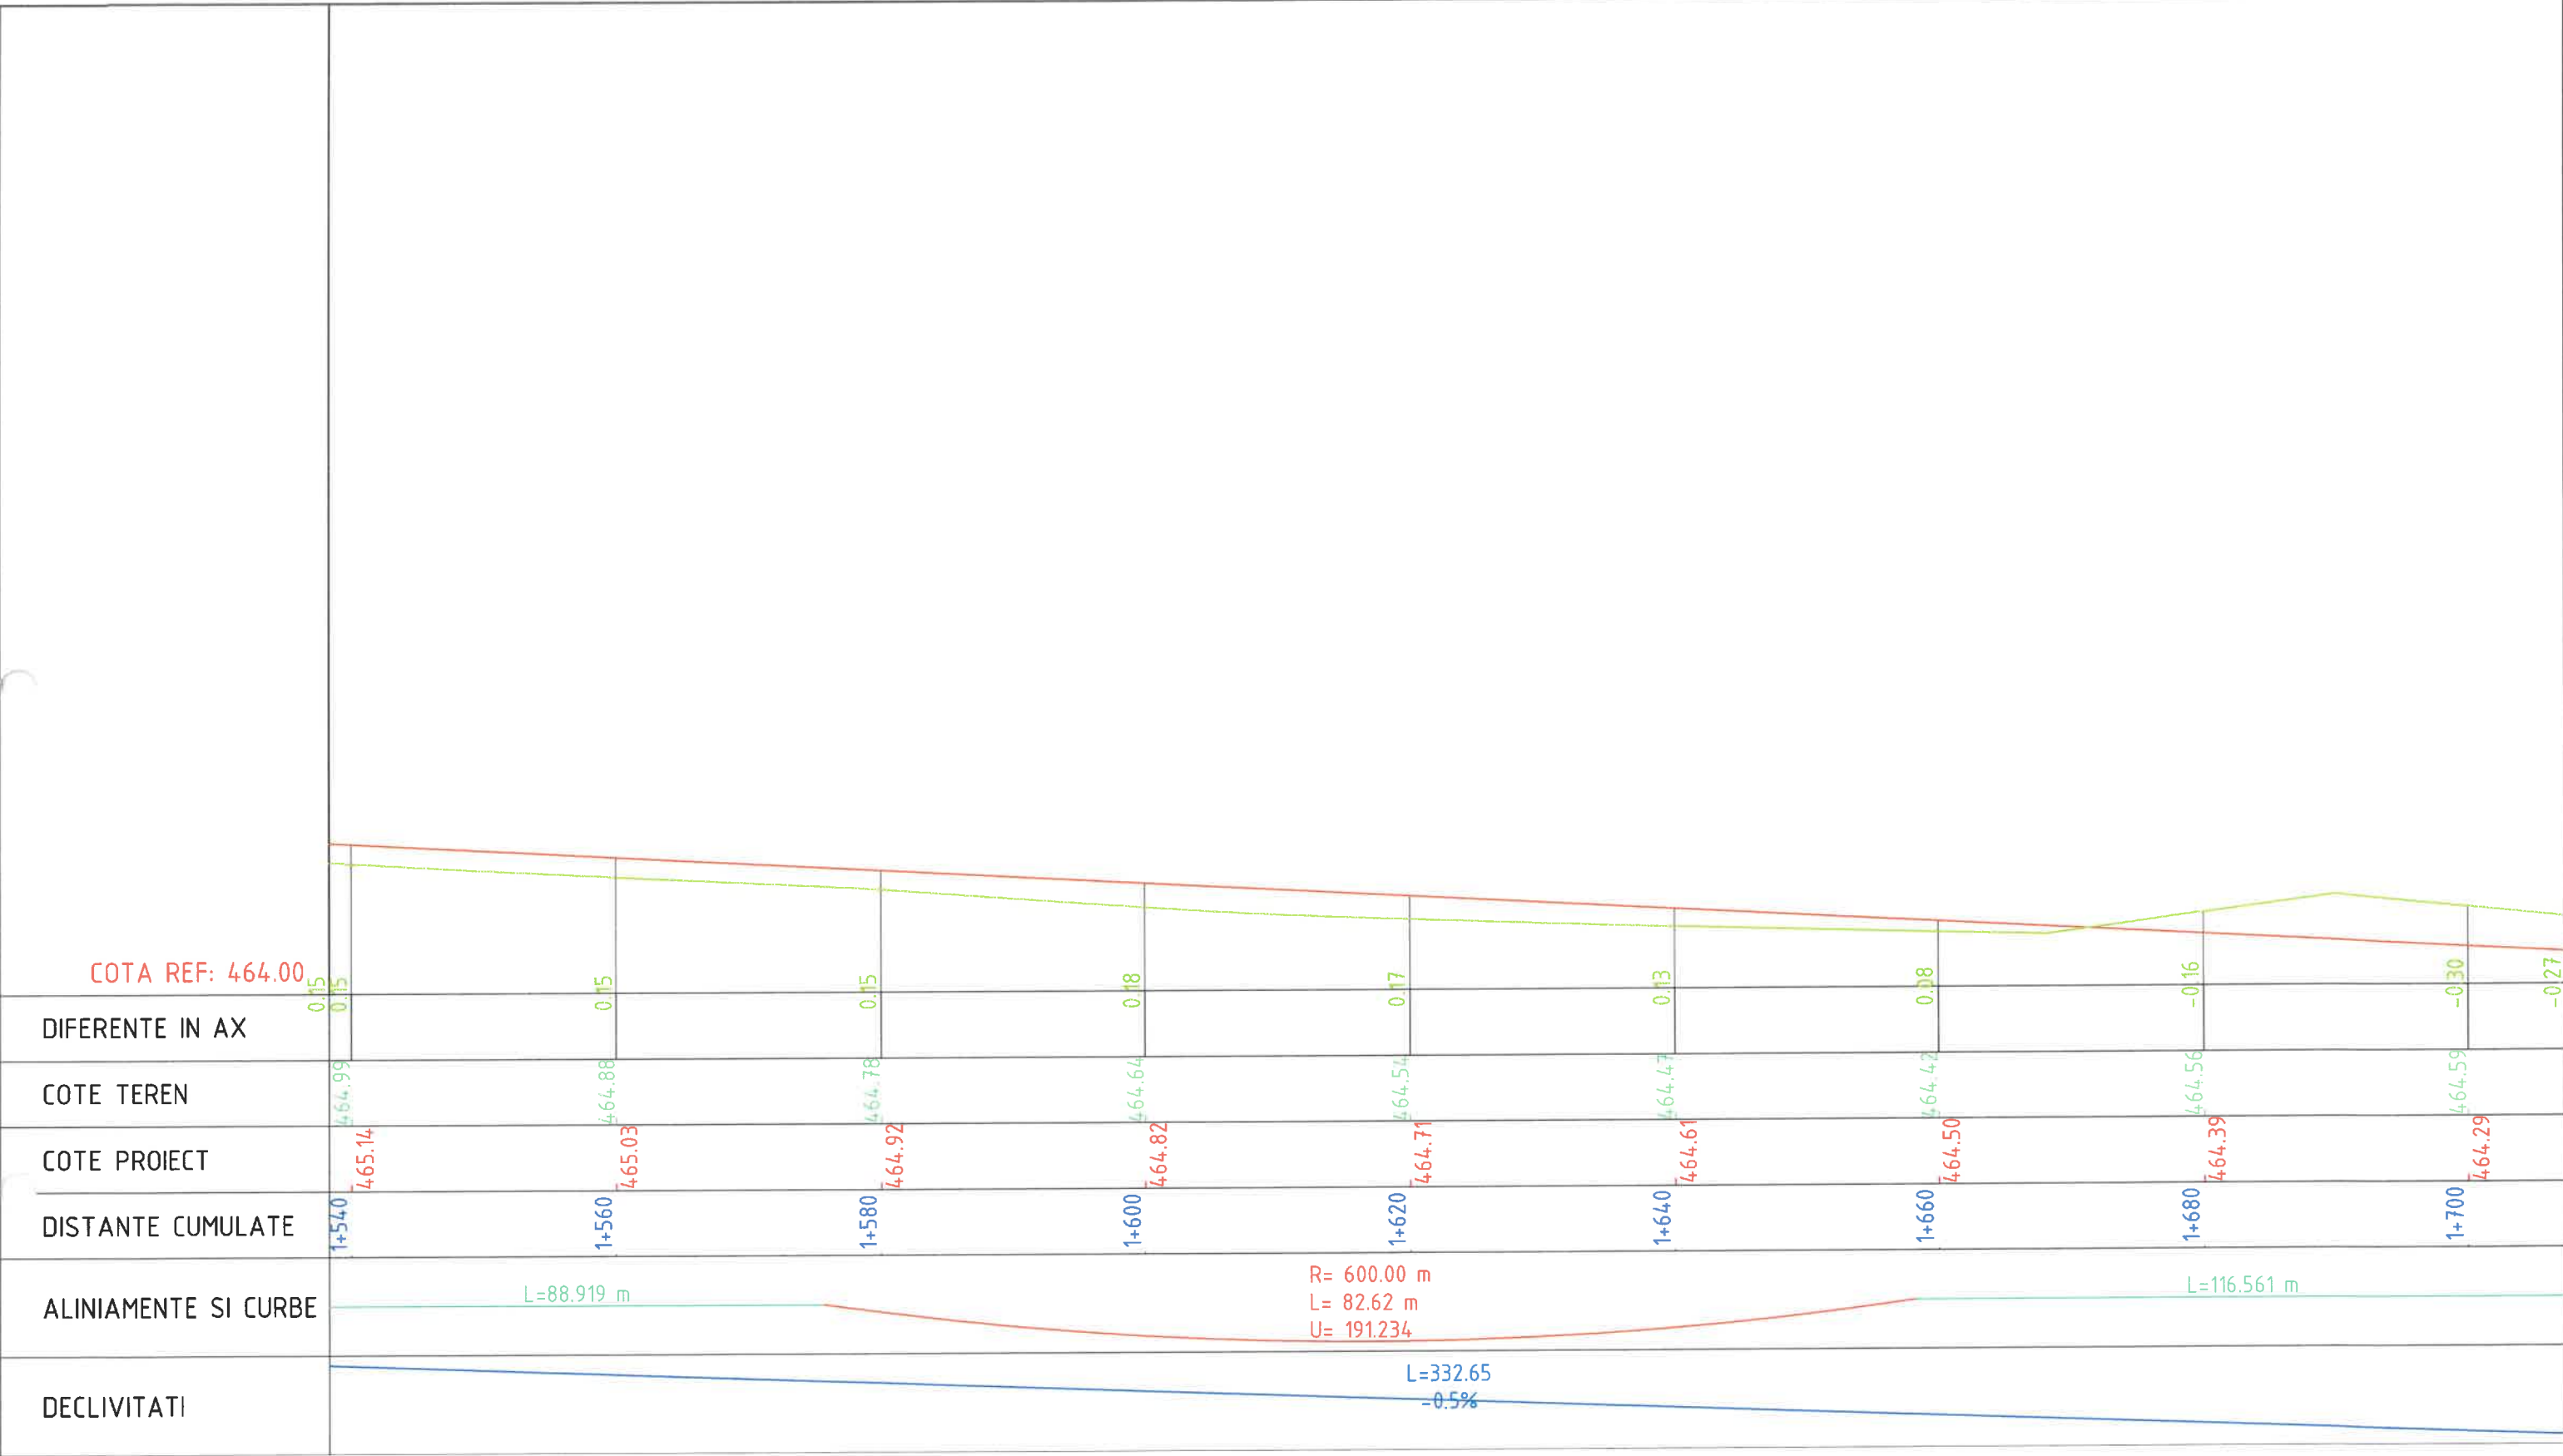
Verificator / Expert	Nume	Semnătura	Cerința	Referat / Expertiză nr. / Data	
Proiectant: S.C. INTERCAD PROIECT S.R.L. Str. Basarabi, Nr. 5, Iași; e-mail: office@intercadproiect.ro; tel: 0732.672.722; CUI: 42645436				BENEFICIAR: R.A.J.D. ARGES R.A.	Proiect nr.: 024/2022
Specificație		Nume		TITLU PROIECT: Modernizare drum judetean DJ 678 E, Teodorești (DJ 703 - km 13+339) - Cotu - lim. jud. Valcea km 1+200 - 3+000, L= 1,80 km. comuna Cuca, judetul Arges"	
ȘEF PROIECT	Ing. Ovidiu Ursanu	Scara: 1:500		Amplasament: DJ 678E, km 1+200 - km 3+000	Faza: D.A.L.I
PROIECTAT	Ing. Santu Horea	02/2022		TITLUL PLANȘEI: Plan de situație DJ 678E	Plansa.nr.: D.2.14
DESENAT	Ing. Santu Horea				






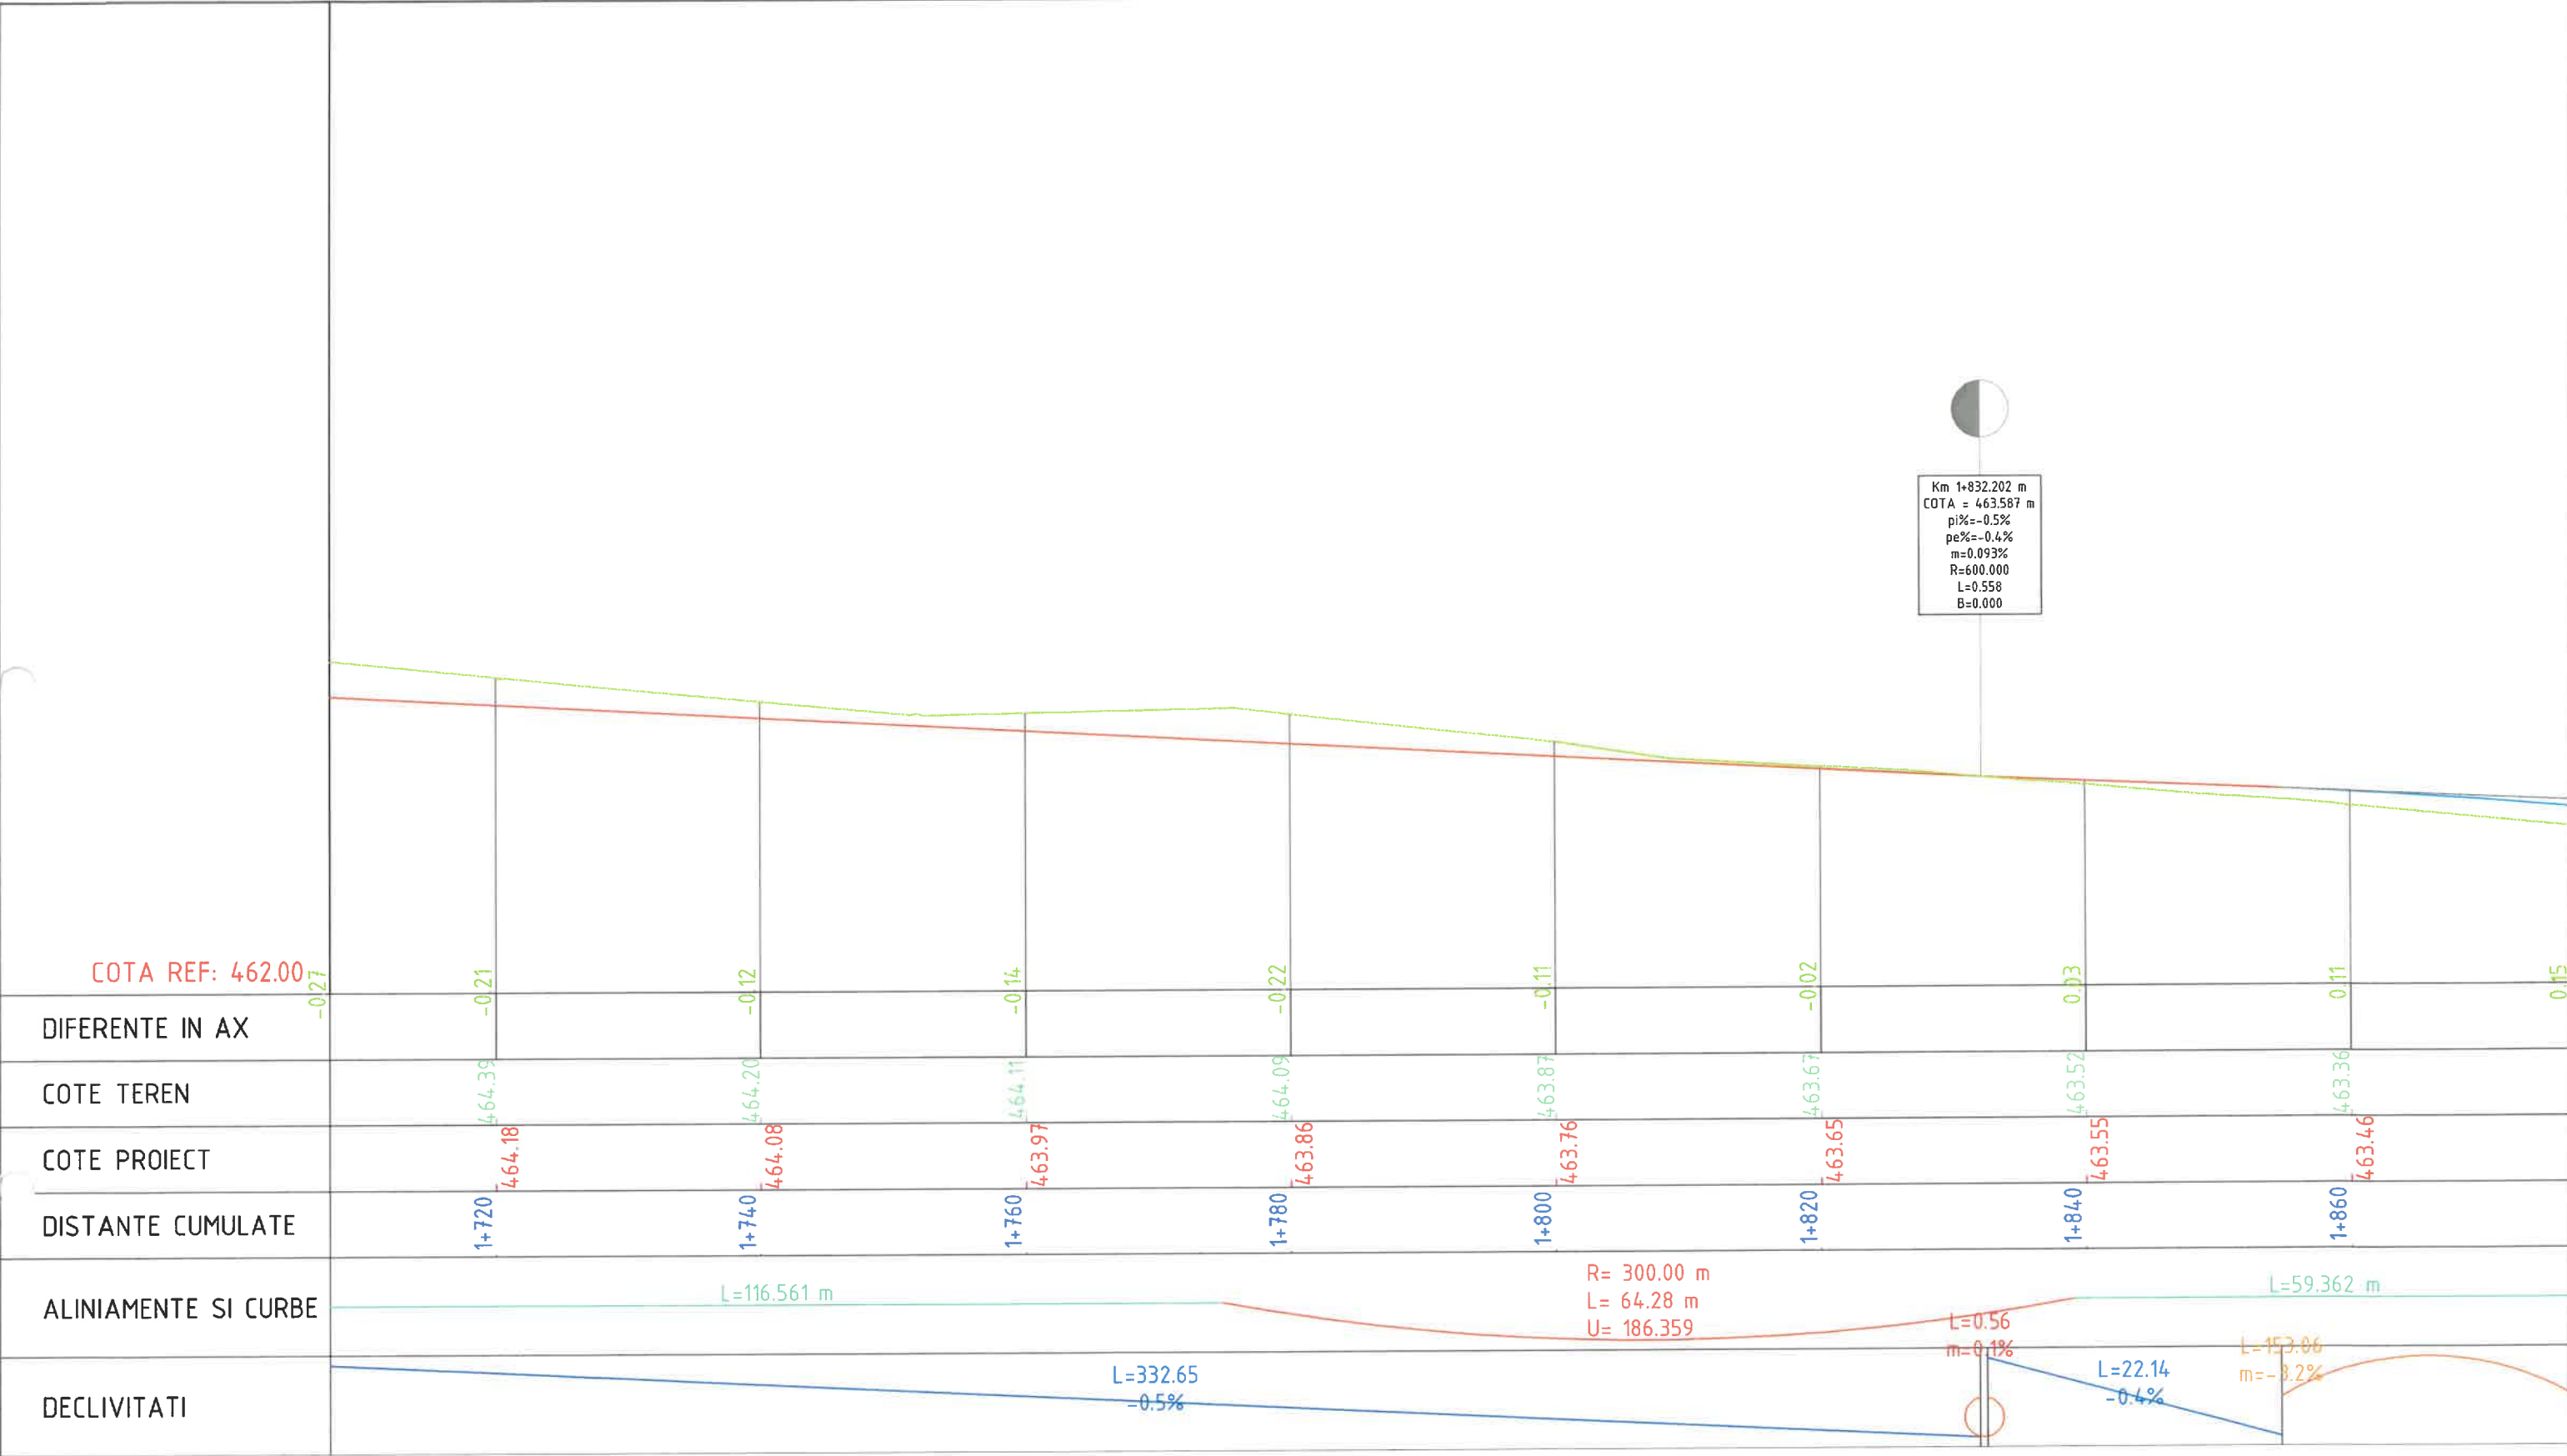
Verificator / Expert	Nume	Semnătura	Cerința	Referat / Expertiză nr. / Data	
Proiectant: S.C. INTERCAD PROIECT S.R.L. Str. Basarabi, Nr. 5, Iași; e-mail: office@intercadproiect.ro; tel: 0732.672.722; CUI: 42645436				BENEFICIAR: R.A.J.D. ARGES R.A.	Proiect nr. 024/2022
				TITLU PROIECT: Modernizare drum judetean DJ 678 E, Teodoresti (DJ 703 - km 13+ 339) - Cotu - lim. jud. Valcea km 1+200 - 3+000, L= 1,80 km. comuna Cuca, judetul Arges"	
Specificație	Nume	Semnătura		Scara: 1:500	Faza: D.A.L.I
ȘEF PROIECT	Ing. Ovidiu Ursanu			Amplasament: DJ 678E, km 1+200 - km 3+000	
PROIECTAT	Ing. Santu Horea		02/2022	TITLUL PLANȘEI: Profil longitudinal DJ 678E	Plansa.nr. D.3.1
DESENAT	Ing. Santu Horea				






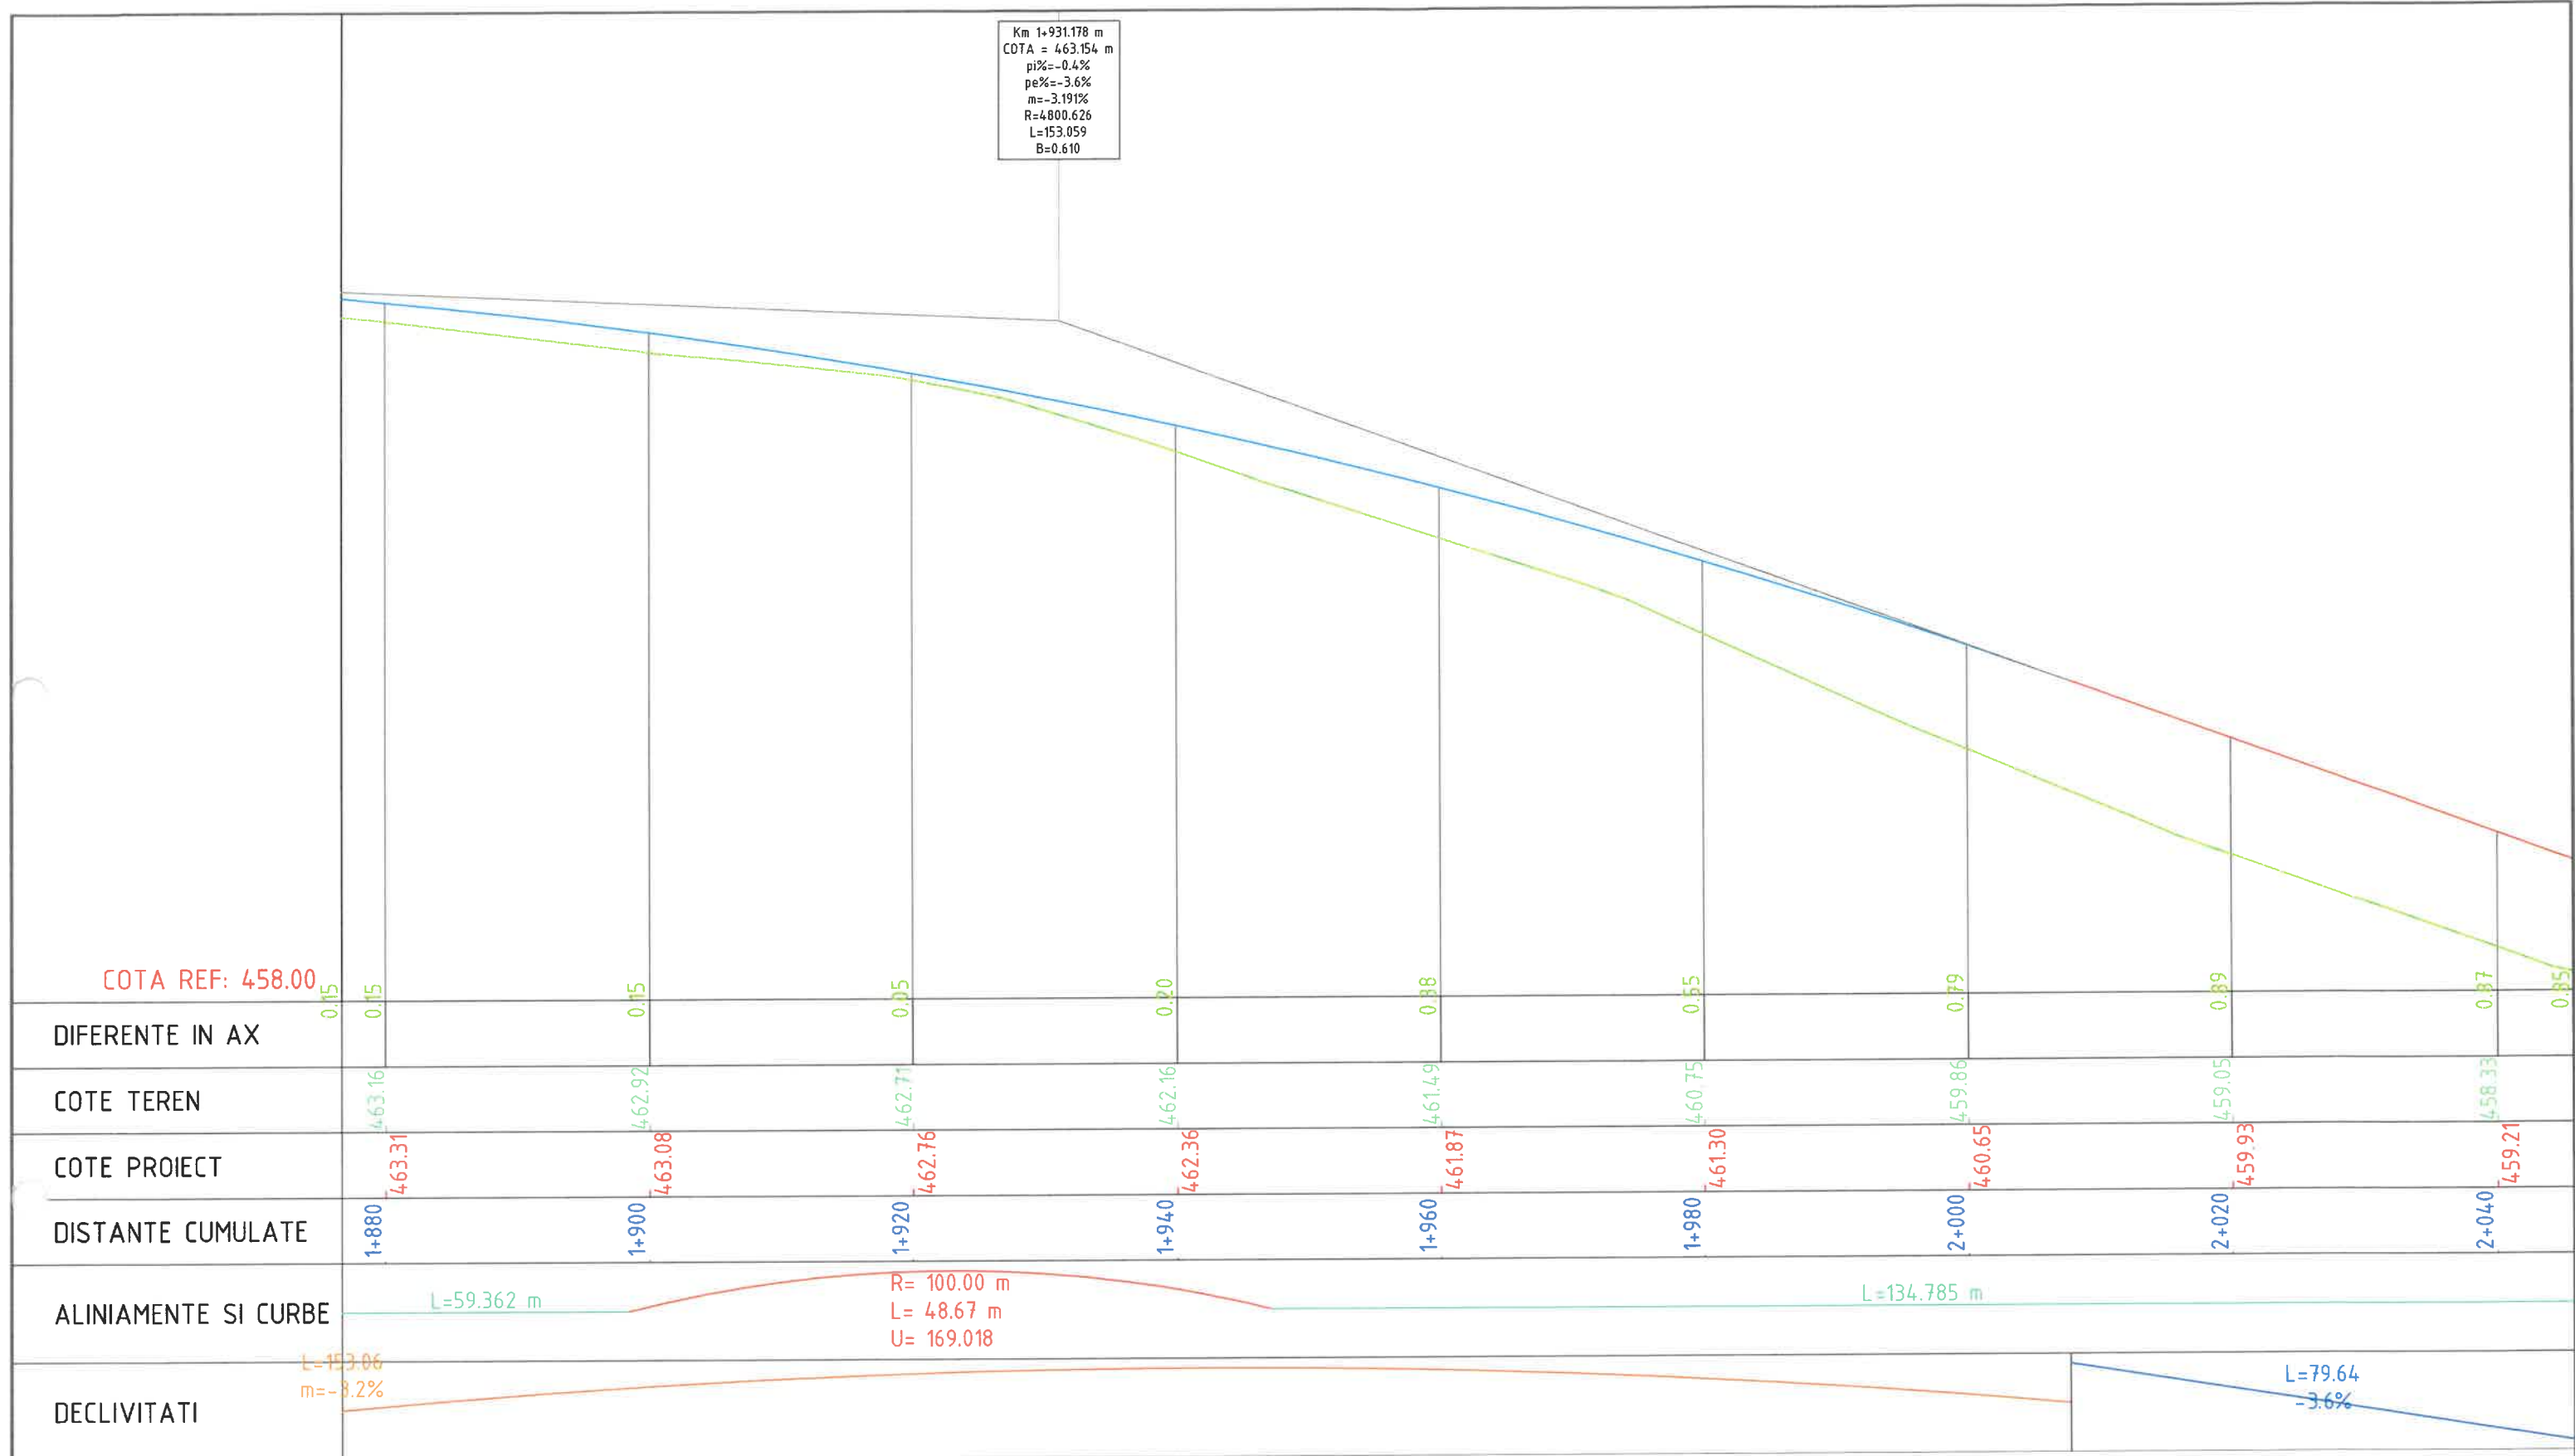
Verificator / Expert		Nume		Semnătura		Cerința		Referat / Expertiză nr. / Data		
Proiectant: S.C. INTERCAD PROIECT S.R.L. Str. Basarabi, Nr. 5, Iași; e-mail: office@intercadproiect.ro; tel: 0732.672.722; CUI: 42645436						BENEFICIAR: R.A.J.D. ARGES R.A.			Proiect nr. 024/2022	
TITLU PROIECT: Modernizare drum judetean DJ 678 E, Teodoresti (DJ 703 - km 13+ 339) - Cotu - lim. jud. Valcea km 1+200 - 3+000, L= 1,80 km. comuna Cuca, judetul Arges"										
Specificație		Nume				Semnătura		Scara: 1:500		Faza: D.A.L.I.
ȘEF PROIECT		Ing. Ovidiu Ursanu								
PROIECTAT		Ing. Santu Horea				02/2022		Amplasament: DJ 678E, km 1+200 - km 3+000		
DESENAT		Ing. Santu Horea				TITLUL PLANȘEI: Profil longitudinal DJ 678E		Plansa.nr.: D.3.2		






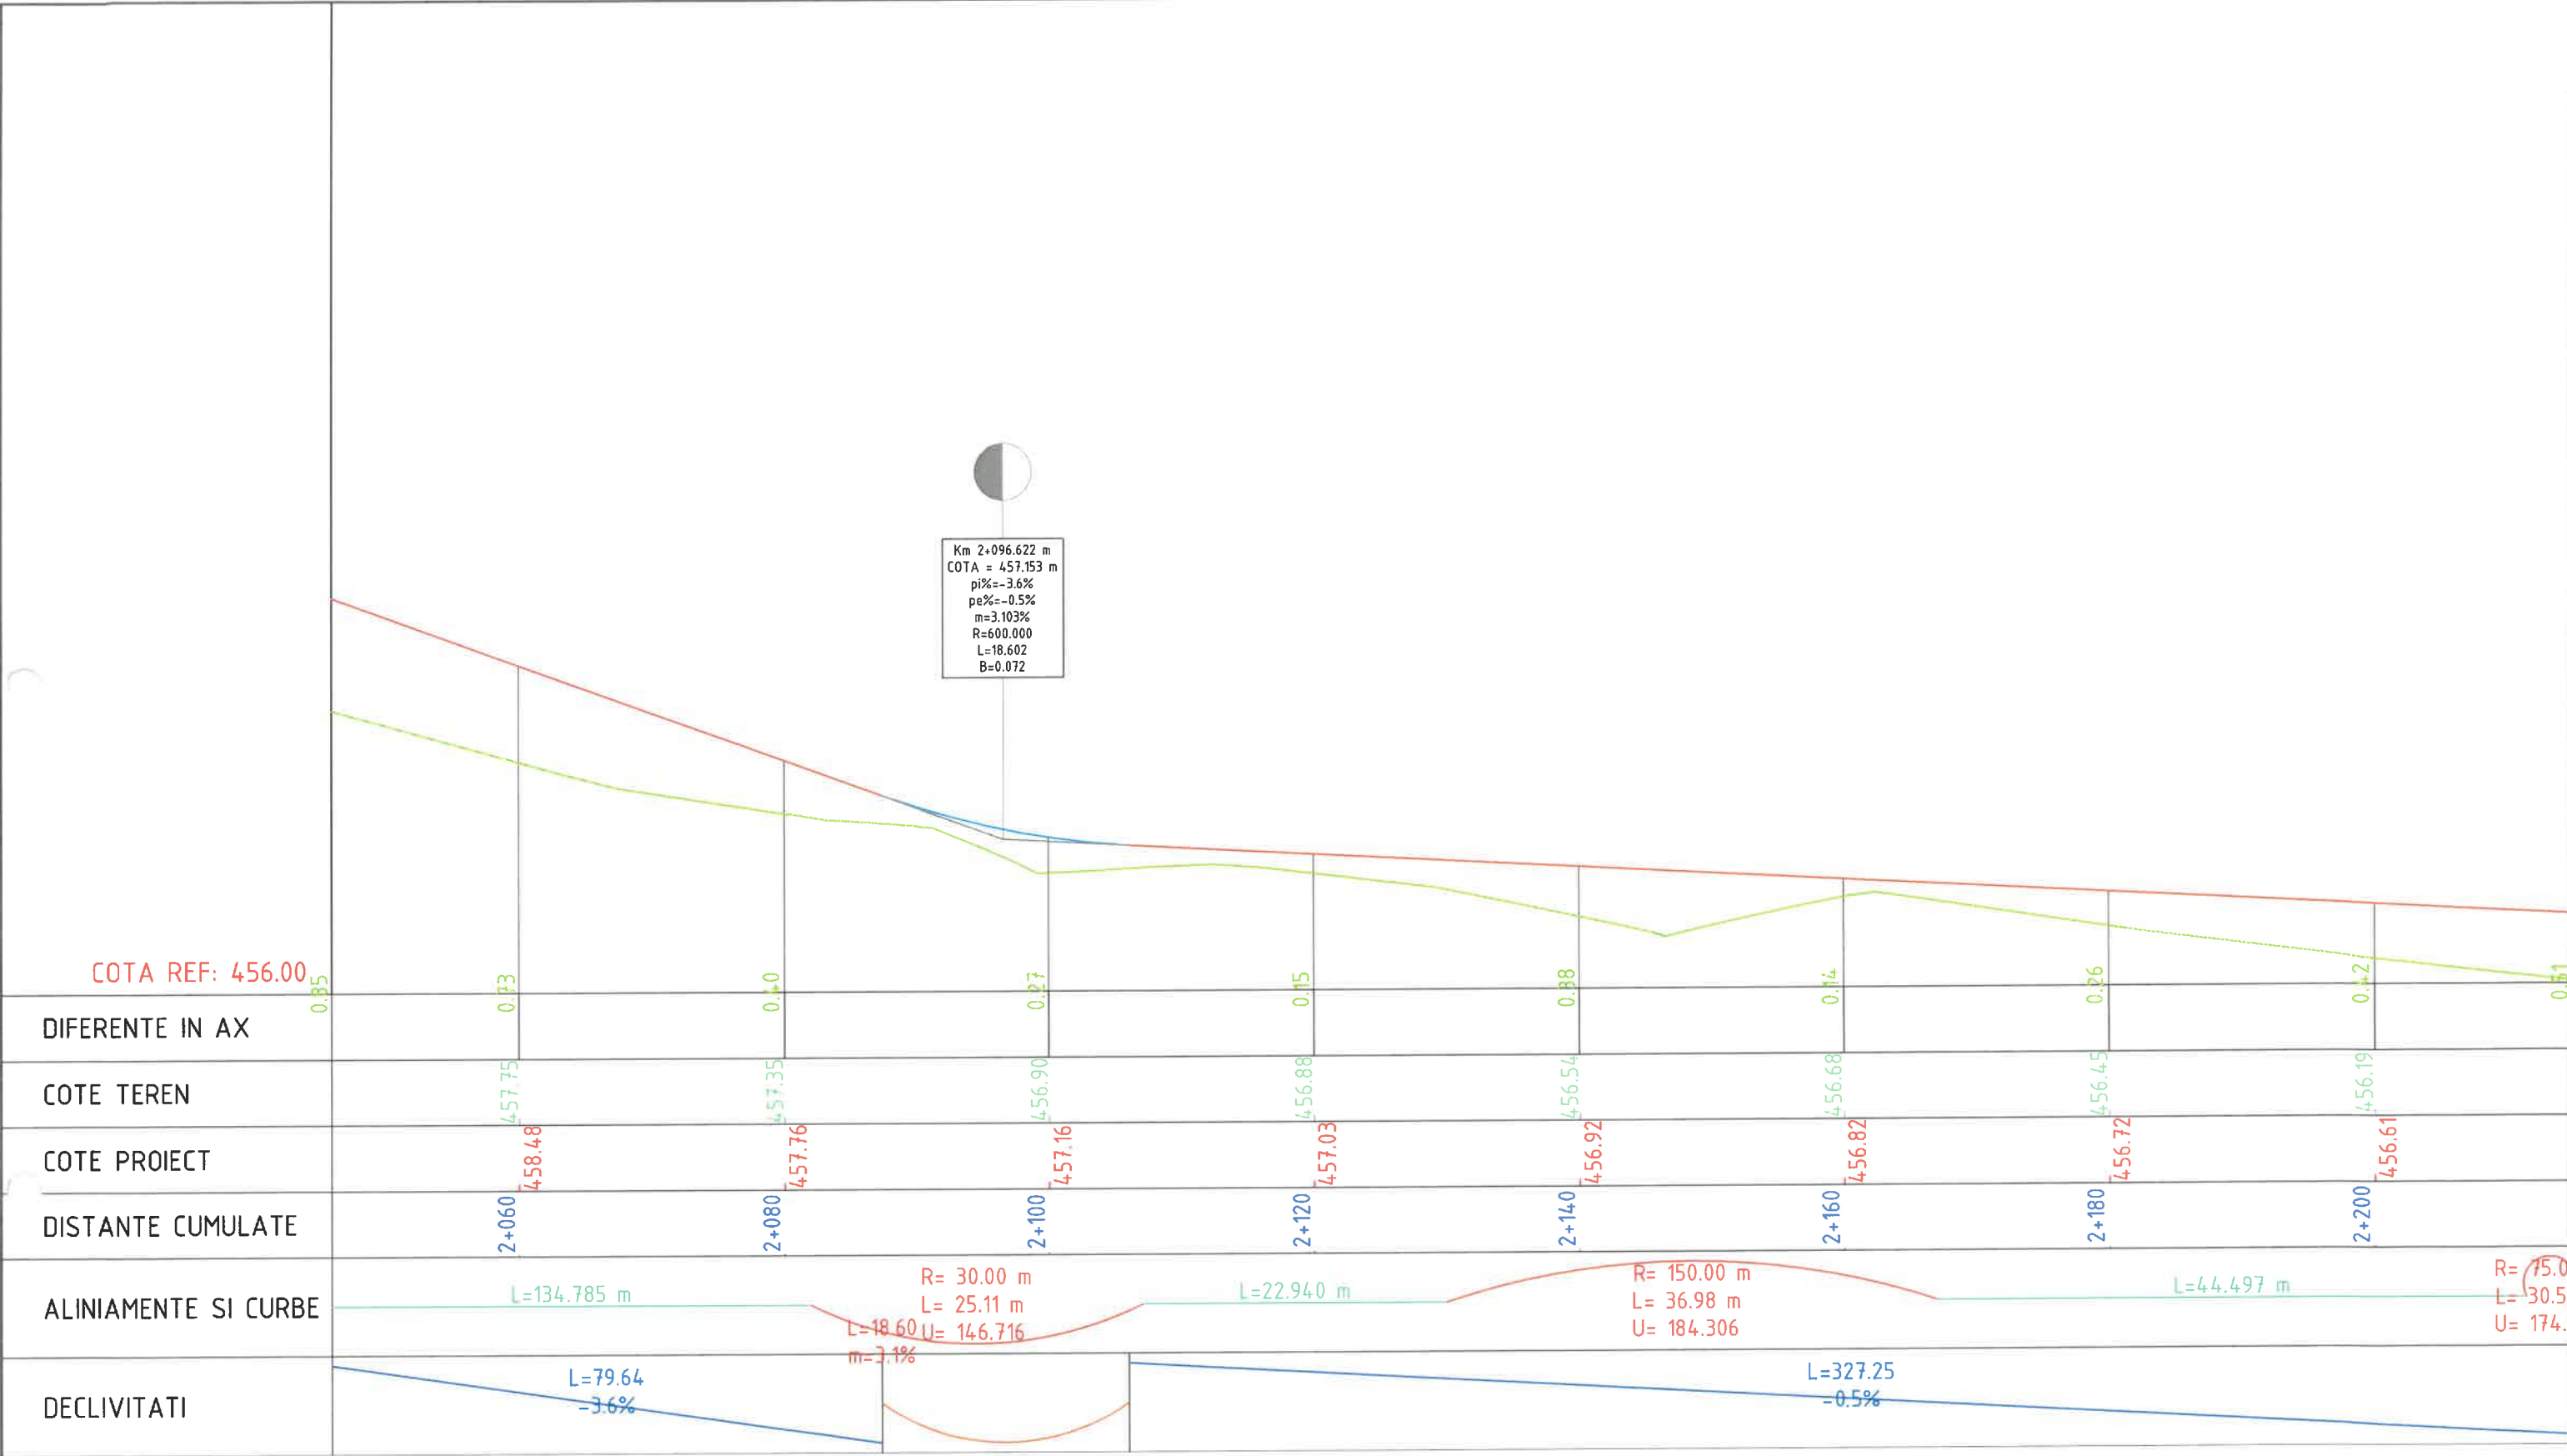
Verificator / Expert	Nume	Semnătura	Cerința	Referat / Expertiză nr. / Data	
Proiectant: S.C. INTERCAD PROIECT S.R.L. Str. Basarabi, Nr. 5, Iași; e-mail: office@intercadproiect.ro; tel: 0732.672.722; CUI: 42645436			 Scara: 1:500	BENEFICIAR: R.A.J.D. ARGES R.A.	Proiect nr.: 024/2022
Specificație	Nume	Semnătura		TITLUL PROIECT: Modernizare drum judetean DJ 678 E, Teodoresti (DJ 703 - km 13+ 339) - Cotu - lim. jud. Valcea km 1+200 - 3+000, L= 1,80 km. comuna Cuca, judetul Arges"	Faza: D.A.L.I
ȘEF PROIECT	Ing. Ovidiu Ursanu			Amplasament: DJ 678E, km 1+200 - km 3+000	Plansa.nr.: D.3.3
PROIECTAT	Ing. Santu Horea			TITLUL PLANȘEI: Profil longitudinal DJ 678E	
DESENAT	Ing. Santu Horea		02/2022		






Verificator / Expert		Nume		Semnătura		Cerința		Referat / Expertiză nr. / Data		
Proiectant: S.C. INTERCAD PROIECT S.R.L. Str. Basarabi, Nr. 5, Iași; e-mail: office@intercadproiect.ro; tel: 0732.672.722; CUI: 42645436						BENEFICIAR: R.A.J.D ARGES R.A			Proiect nr. 024/2022	
TITLU PROIECT: Modernizare drum judetean DJ 678 E, Teodoresti (DJ 703 - km 13+ 339) - Cotu - lim. jud. Valcea km 1+200 - 3+000, L= 1,80 km. comuna Cuca, judetul Arges"										
Specificație		Nume				Semnătura		Amplasament: DJ 678E, km 1+200 - km 3+000		Faza: D.A.L.I
ȘEF PROIECT		Ing. Ovidiu Ursanu						02/2022		Plansa.nr. D.3.4
PROIECTAT		Ing. Santu Horea				TITLUL PLANȘEI: Profil longitudinal DJ 678E				
DESENAT		Ing. Santu Horea								





Verificator / Expert	Nume	Semnătura	Cerința	Referat / Expertiză nr. / Data	
Proiectant: S.C. INTERCAD PROIECT S.R.L. Str. Basarabi, Nr. 5, Iași; e-mail: office@intercadproject.ro; tel: 0732.672.722; CUI: 42645436				BENEFICIAR: R.A.J.D ARGES R.A	Proiect nr.: 024/2022
				TITLU PROIECT: Modernizare drum judetean DJ 678 E, Teodoresti (DJ 703 - km 13+ 339) - Cotu - lim. jud. Valcea km 1+200 - 3+000, L= 1,80 km. comuna Cuca, judetul Arges"	
Specificație	Nume	Semnătura		Amplasament: DJ 678E, km 1+200 - km 3+000	Faza: D.A.L.I
ȘEF PROIECT	Ing. Ovidiu Ursanu				
PROIECTAT	Ing. Santu Horea		02/2022	TITLUL PLANȘEI: Profil longitudinal DJ 678E	
DESENAT	Ing. Santu Horea				Plansa nr.: D.3.5



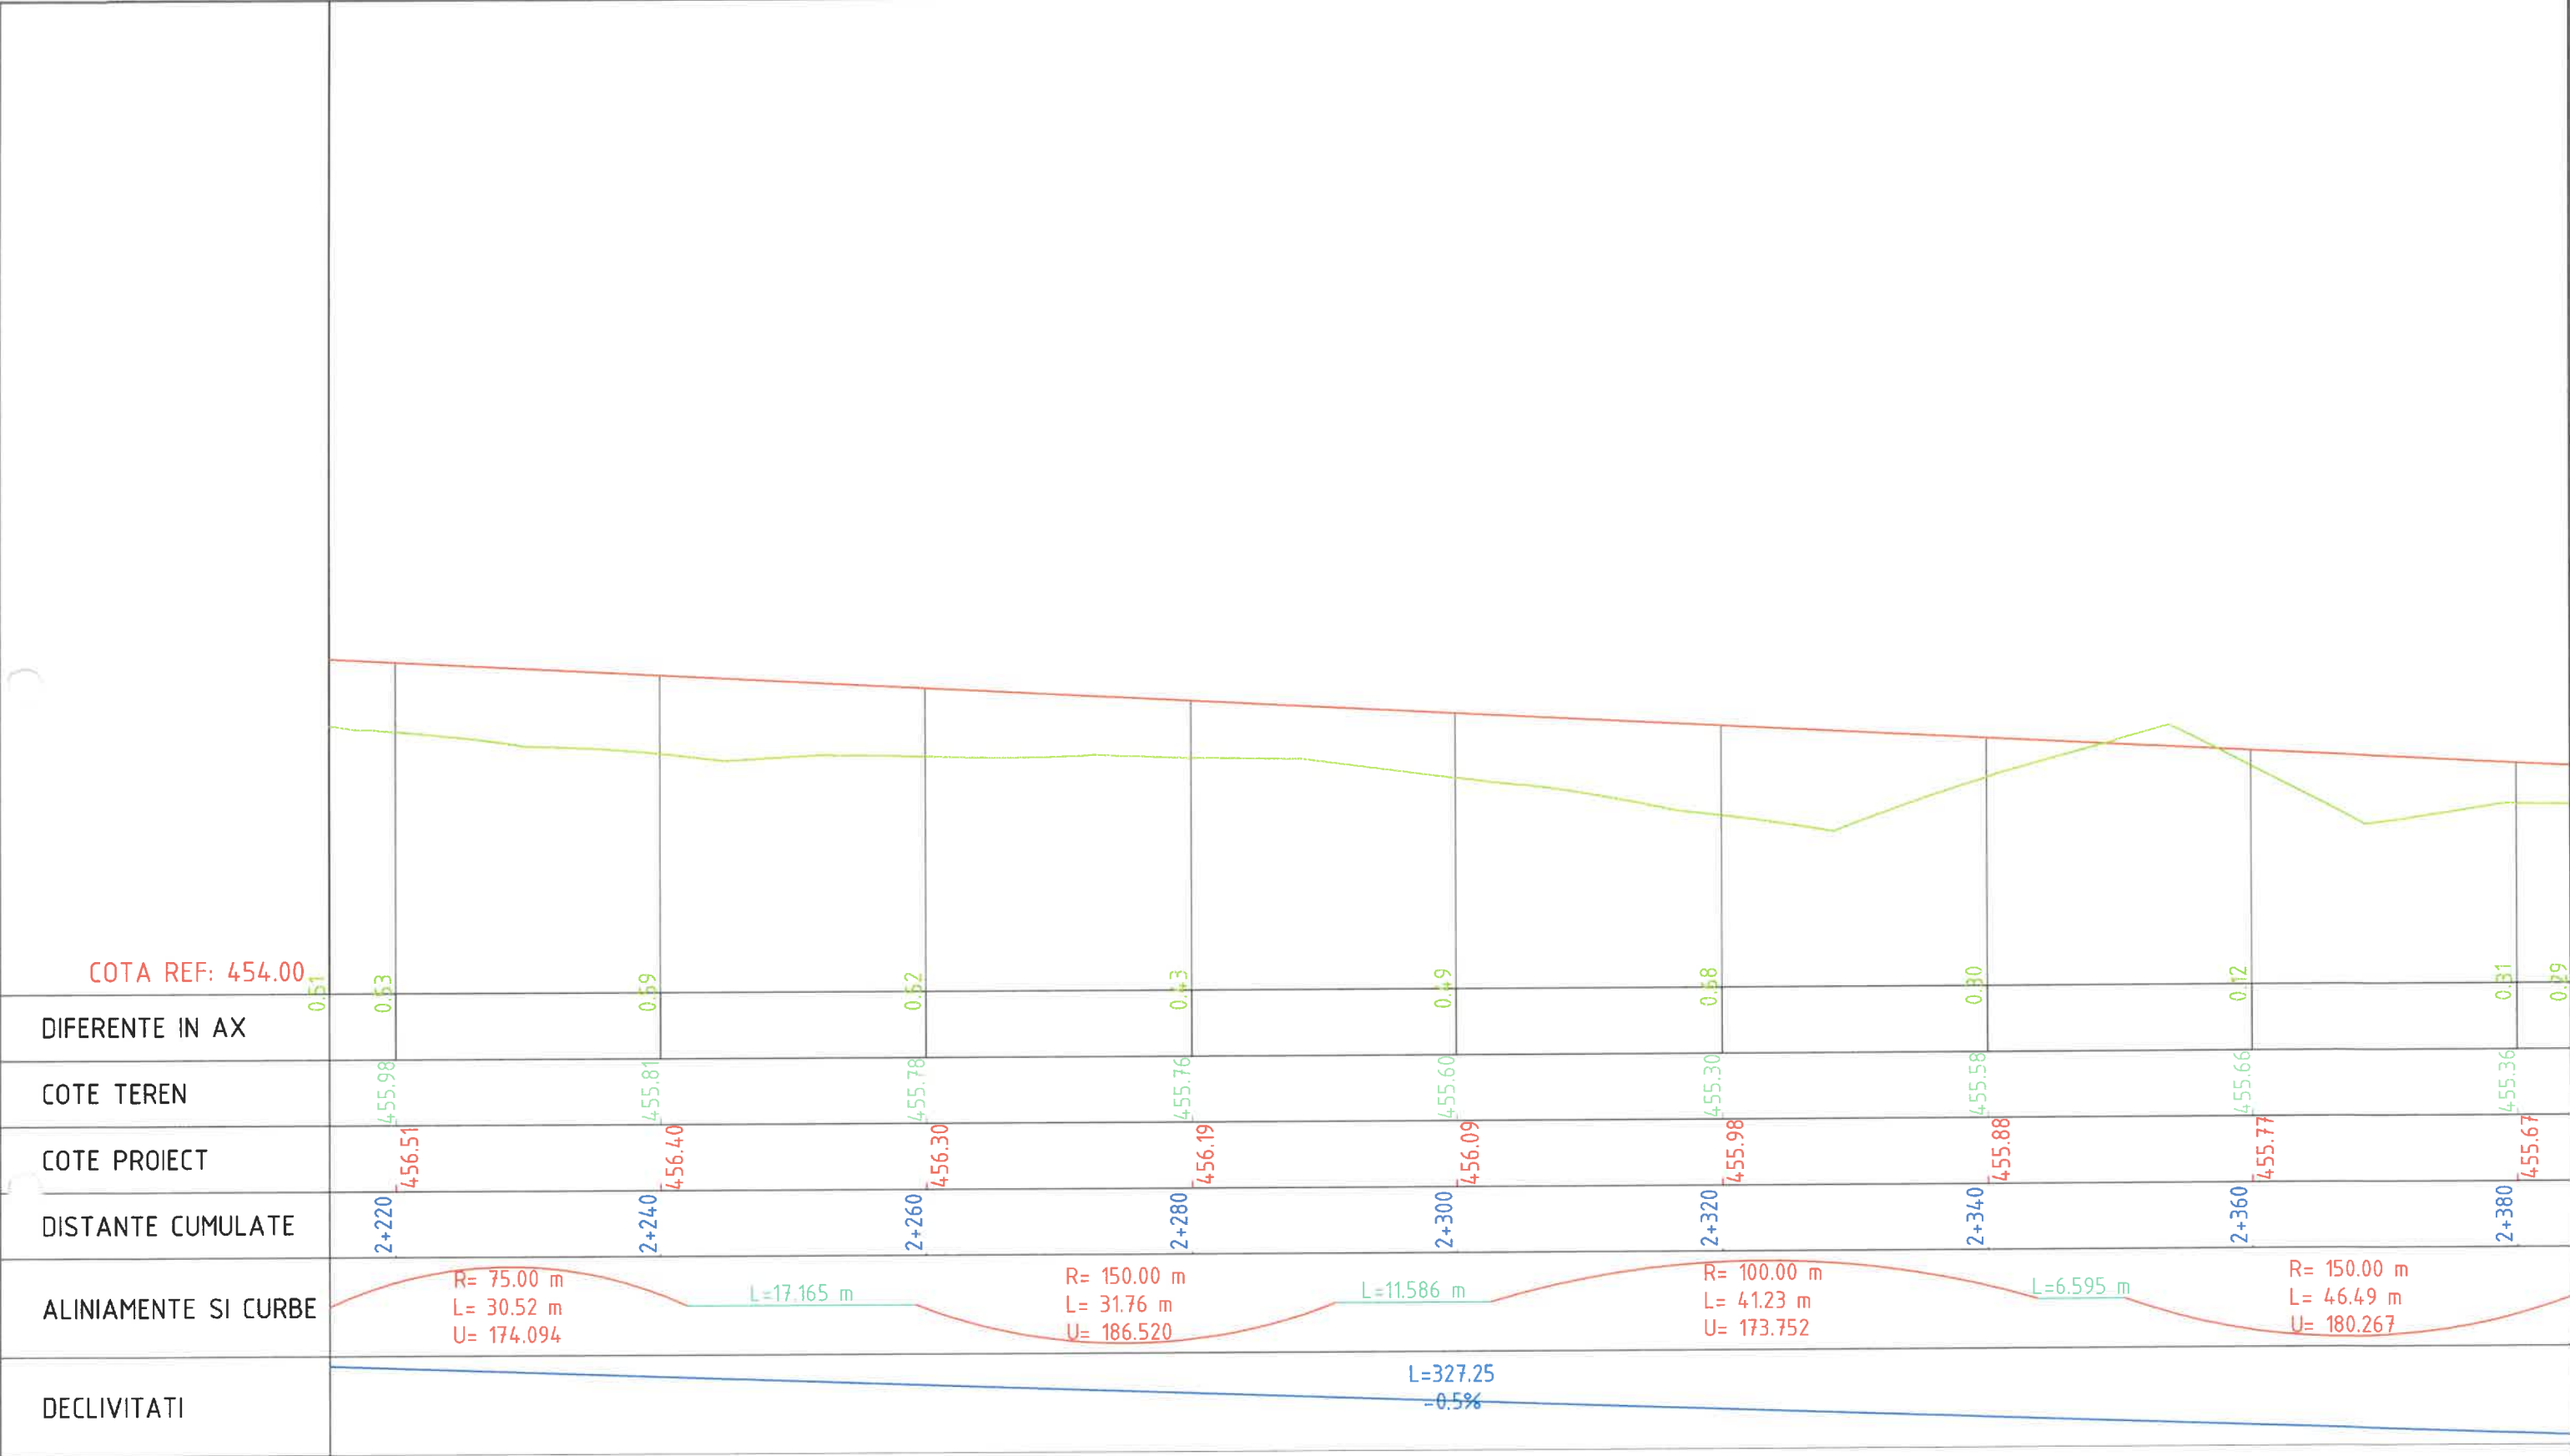


Verificator / Expert	Nume	Semnătura	Cerința	Referat / Expertiză nr. / Data	
Proiectant: S.C. INTERCAD PROIECT S.R.L. Str. Basarabi, Nr. 5, Iași; e-mail: office@intercadproiect.ro; tel: 0732.672.722; CUI: 42645436			 	BENEFICIAR: R.A.J.D. ARGES R.A.	Proiect nr.: 024/2022
Specificație	Nume	Semnătura		TITLU PROIECT: Modernizare drum judetean DJ 678 E, Teodorești (DJ 703 - km 13+ 339) - Cotu - lim. jud. Valcea km 1+200 - 3+000, L= 1,80 km. comuna Cuca, judetul Arges"	Faza: D.A.L.I
ȘEF PROIECT	Ing. Ovidiu Ursanu			Amplasament: DJ 678E, km 1+200 - km 3+000	
PROIECTAT	Ing. Santu Horea			TITLUL PLANȘEI: Profil longitudinal DJ 678E	Plansa.nr.: D.3.6
DESENAT	Ing. Santu Horea				

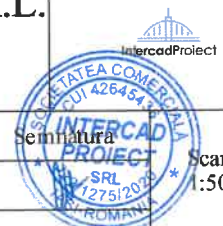


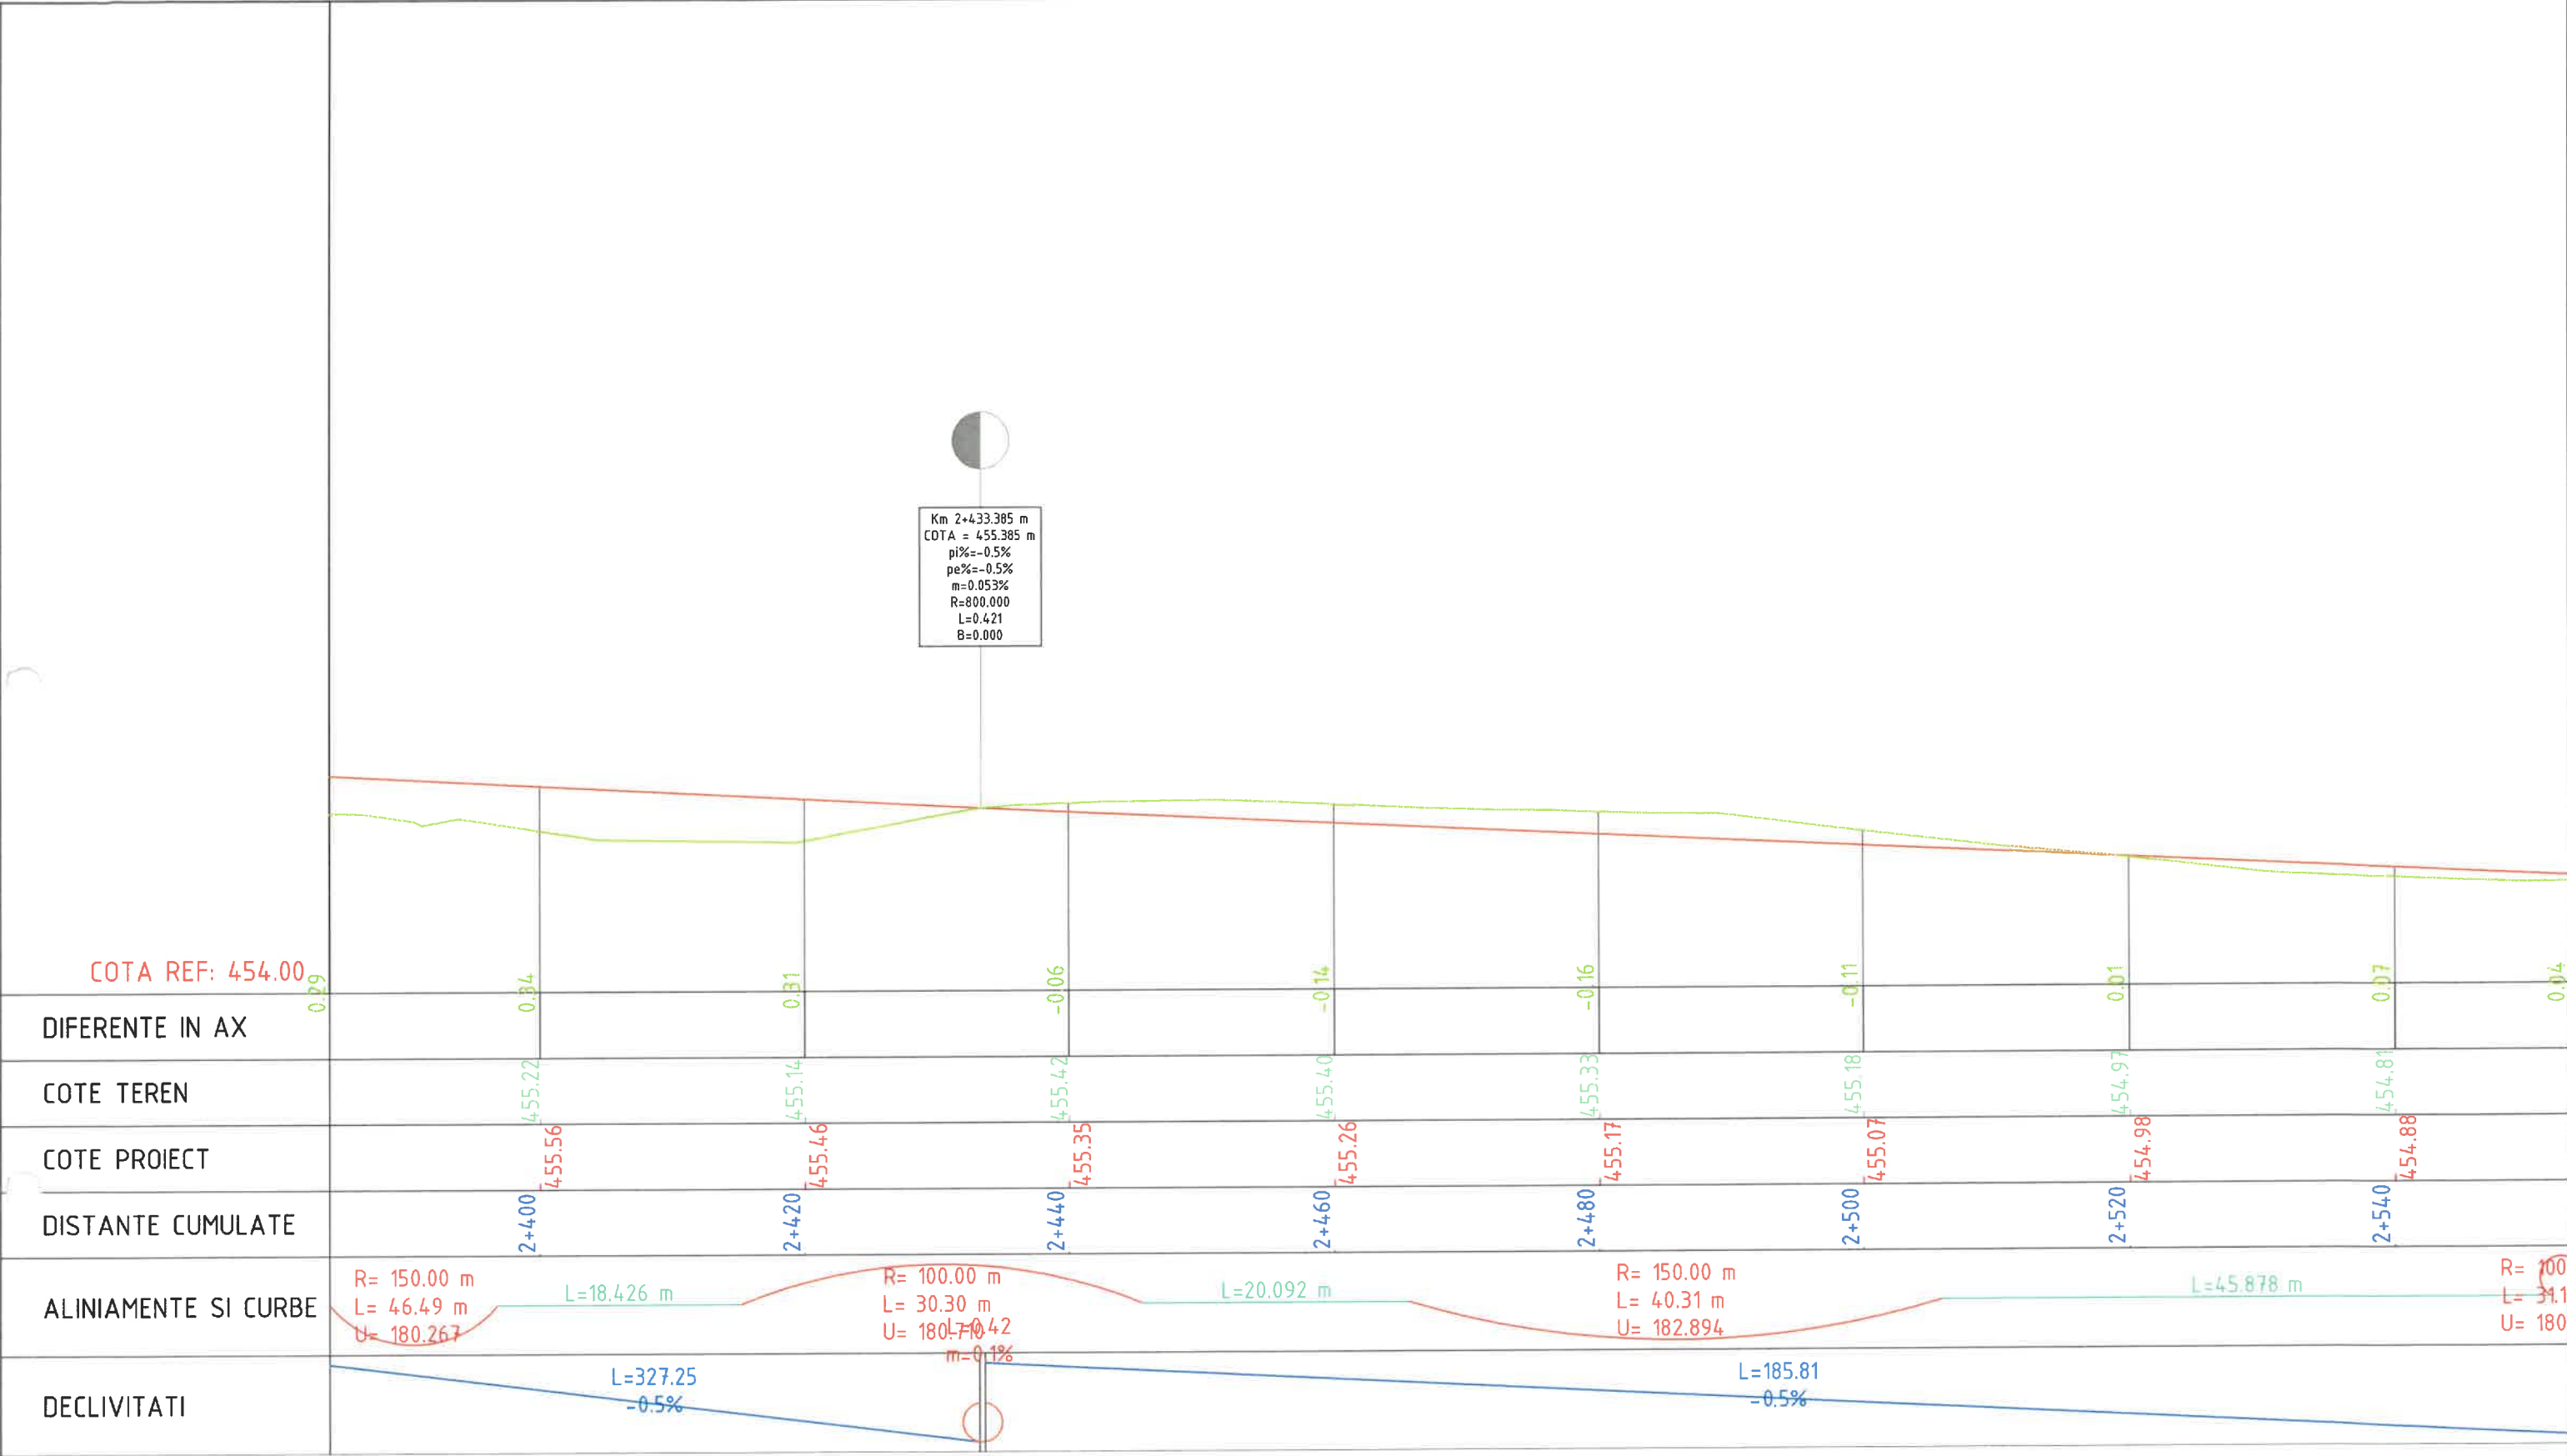
Verificator / Expert		Nume		Semnătura		Cerința		Referat / Expertiză nr. / Data		
Proiectant: S.C. INTERCAD PROIECT S.R.L. Str. Basarabi, Nr. 5, Iași; e-mail: office@intercadproiect.ro; tel: 0732.672.722; CUI: 42645436						BENEFICIAR: R.A.J.D ARGES R.A			Proiect nr. 024/2022	
TITLU PROIECT: Modernizare drum judetean DJ 678 E, Teodoresti (DJ 703 - km 13+ 339) - Cotu - lim. jud. Valcea km 1+200 - 3+000, L= 1,80 km. comuna Cuca, judetul Arges"										
Specificație		Nume				Semnătura		Scara: 1:500		Faza: D.A.L.I.
ȘEF PROIECT		Ing. Ovidiu Ursanu				02/2022		Amplasament: DJ 678E, km 1+200 - km 3+000		
PROIECTAT		Ing. Santu Horea		TITLUL PLANȘEI: Profil longitudinal DJ 678E						
DESENAT		Ing. Santu Horea						Plansa.nr.: D.3.7		




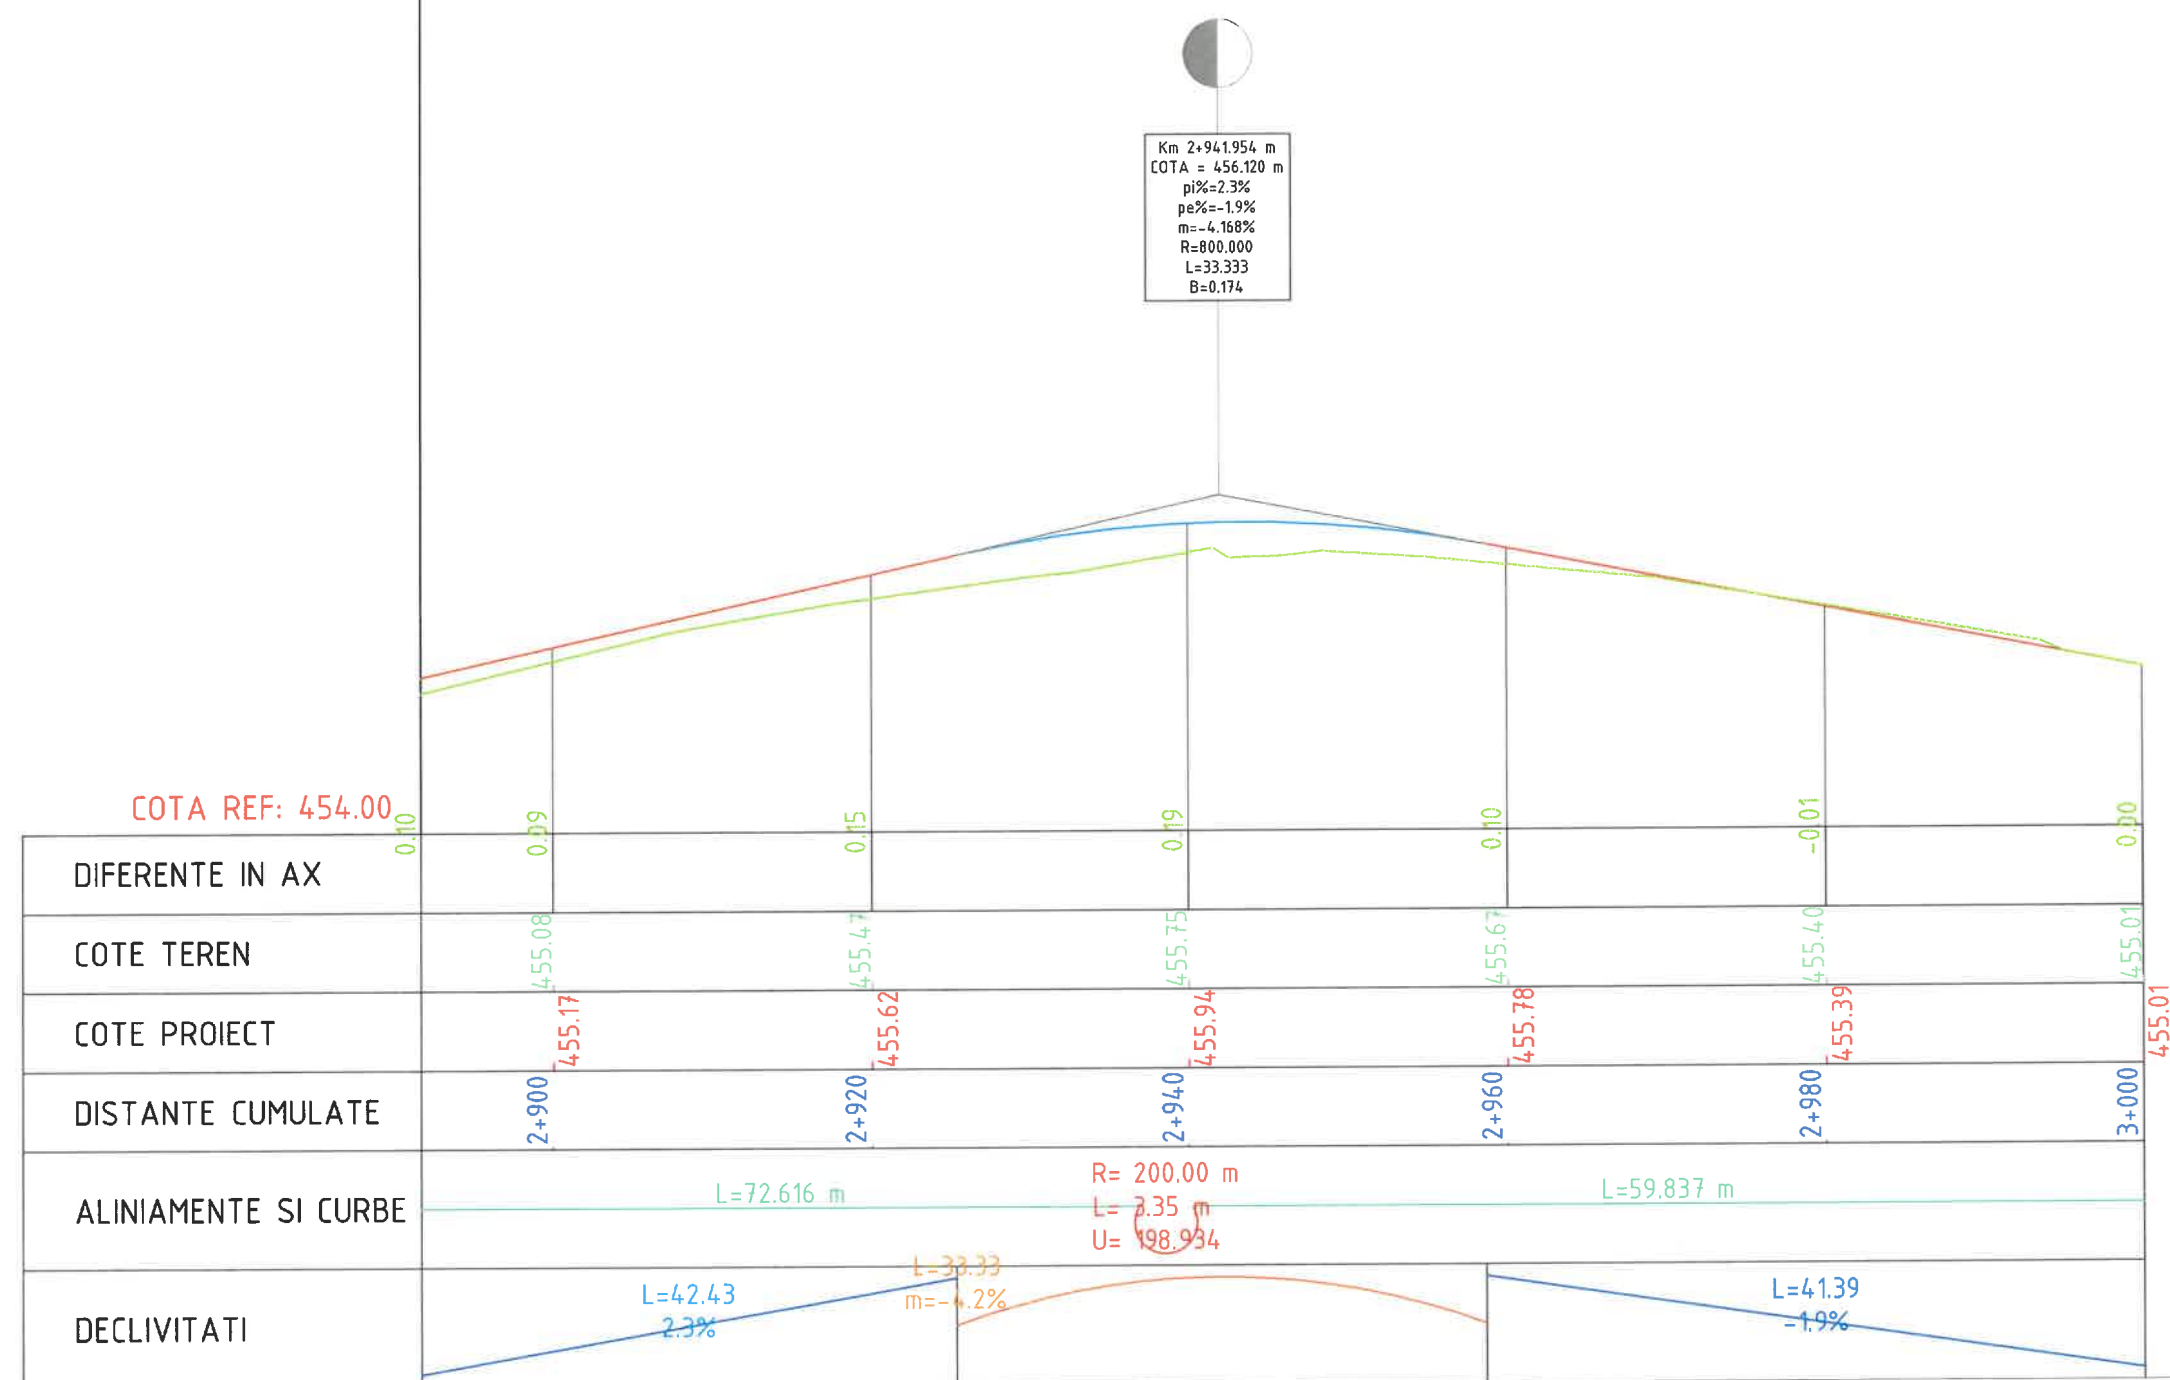
Verificator / Expert	Nume	Semnatura	Cerinta	Referat / Expertiza nr. / Data	
Proiectant: S.C. INTERCAD PROIECT S.R.L. Str. Basarabi, Nr. 5, Iasi; e-mail: office@intercadproiect.ro; tel: 0732.672.722; CUI: 42645436			 	BENEFICIAR: R.A.J.D ARGES R.A	Proiect nr.: 024/2022
Specificatie	Nume	Semnatura		TITLU PROIECT: Modernizare drum judetean DJ 678 E, Teodoresti (DJ 703 - km 13+ 339) - Cotu - lim. jud. Valcea km 1+200 - 3+000, L= 1,80 km. comuna Cuca, judetul Arges"	Faza: D.A.L.I
SEF PROIECT	Ing. Ovidiu Ursanu			Amplasament: DJ 678E, km 1+200 - km 3+000	
PROIECTAT	Ing. Santu Horea			TITLUL PLANSEI: Profil longitudinal DJ 678E	Plansa.nr.: D.3.8
DESENAT	Ing. Santu Horea		02/2022		

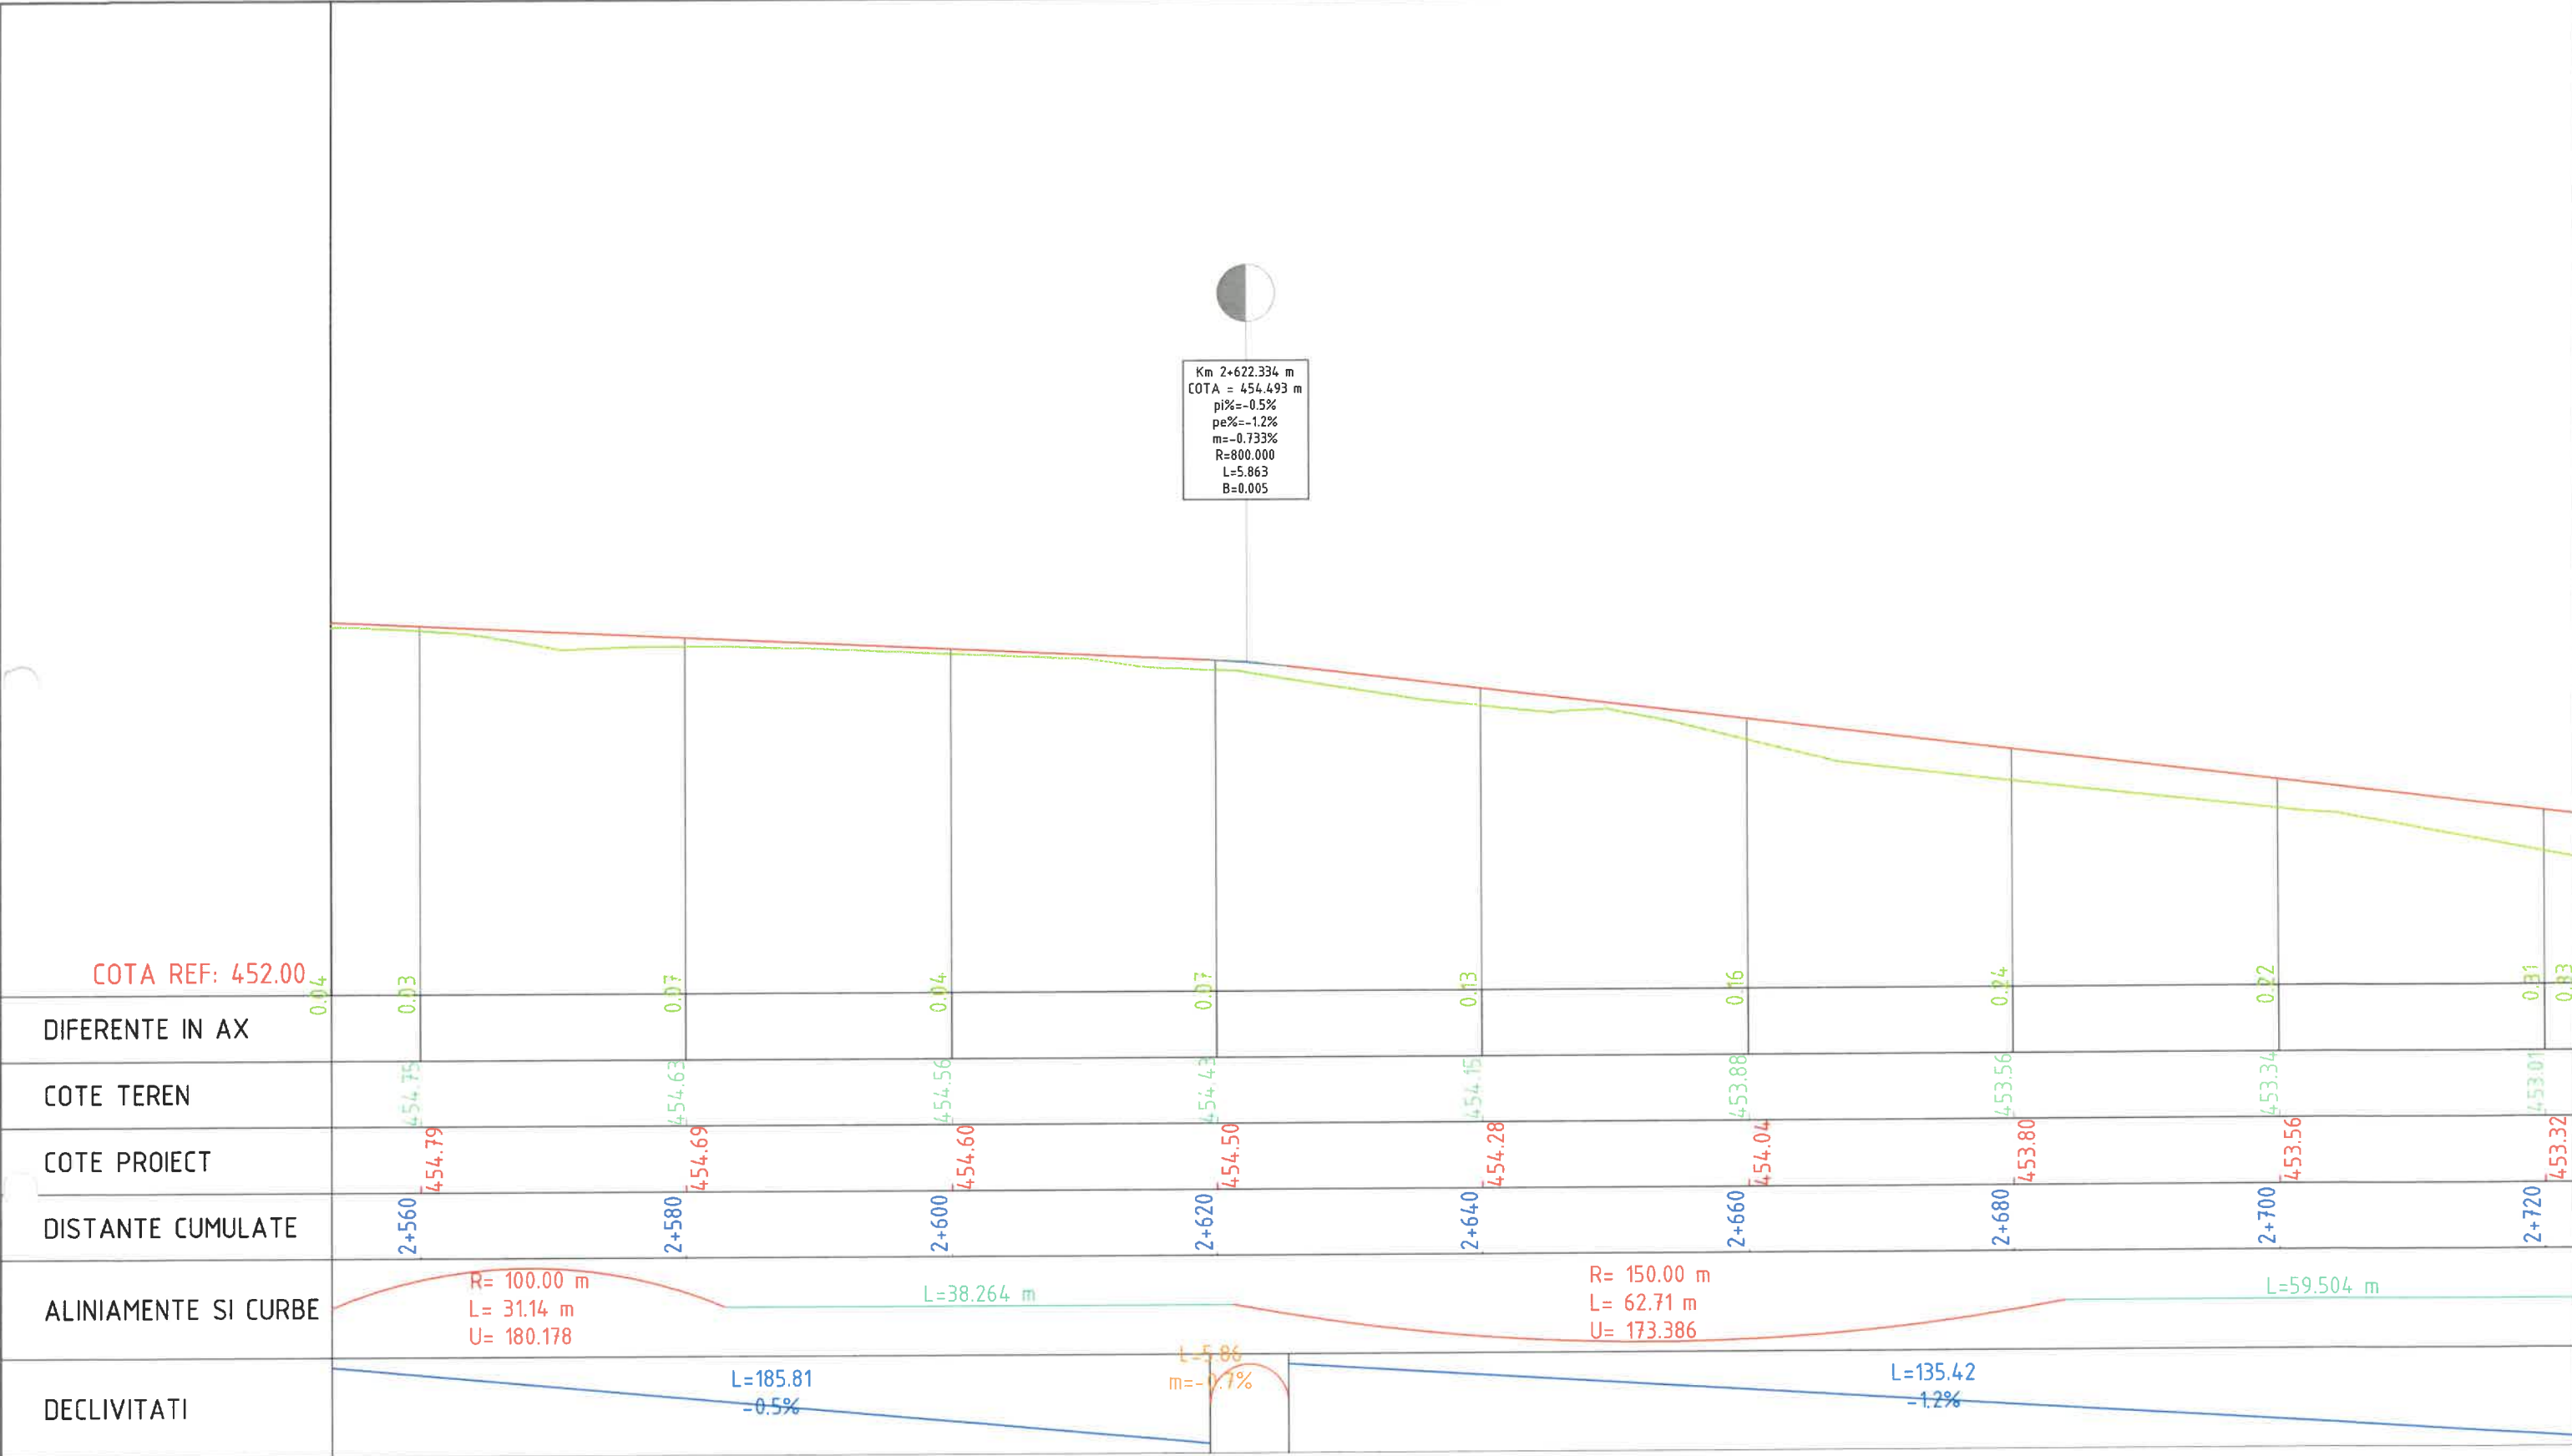

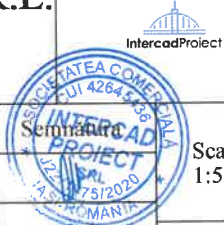
Verificator / Expert	Nume	Semnătura	Cerința	Referat / Expertiză nr. / Data	
Proiectant: S.C. INTERCAD PROIECT S.R.L. Str. Basarabi, Nr. 5, Iași; e-mail: office@intercadproiect.ro; tel: 0732.672.722; CUI: 42645436				BENEFICIAR: R.A.J.D. ARGES R.A.	Proiect nr.: 024/2022
Specificație	Nume	Semnătura		TITLU PROIECT: Modernizare drum judetean DJ 678 E, Teodoresti (DJ 703 - km 13+ 339) - Cotu - lim. jud. Valcea km 1+200 - 3+000, L= 1,80 km. comuna Cuca, judetul Arges"	Faza: D.A.L.I
ȘEF PROIECT	Ing. Ovidiu Ursanu			Amplasament: DJ 678E, km 1+200 - km 3+000	
PROIECTAT	Ing. Santu Horea		Scara: 1:500	TITLUL PLANȘEI: Profil longitudinal DJ 678E	Plansa.nr.: D.3.9
DESENAT	Ing. Santu Horea		02/2022		

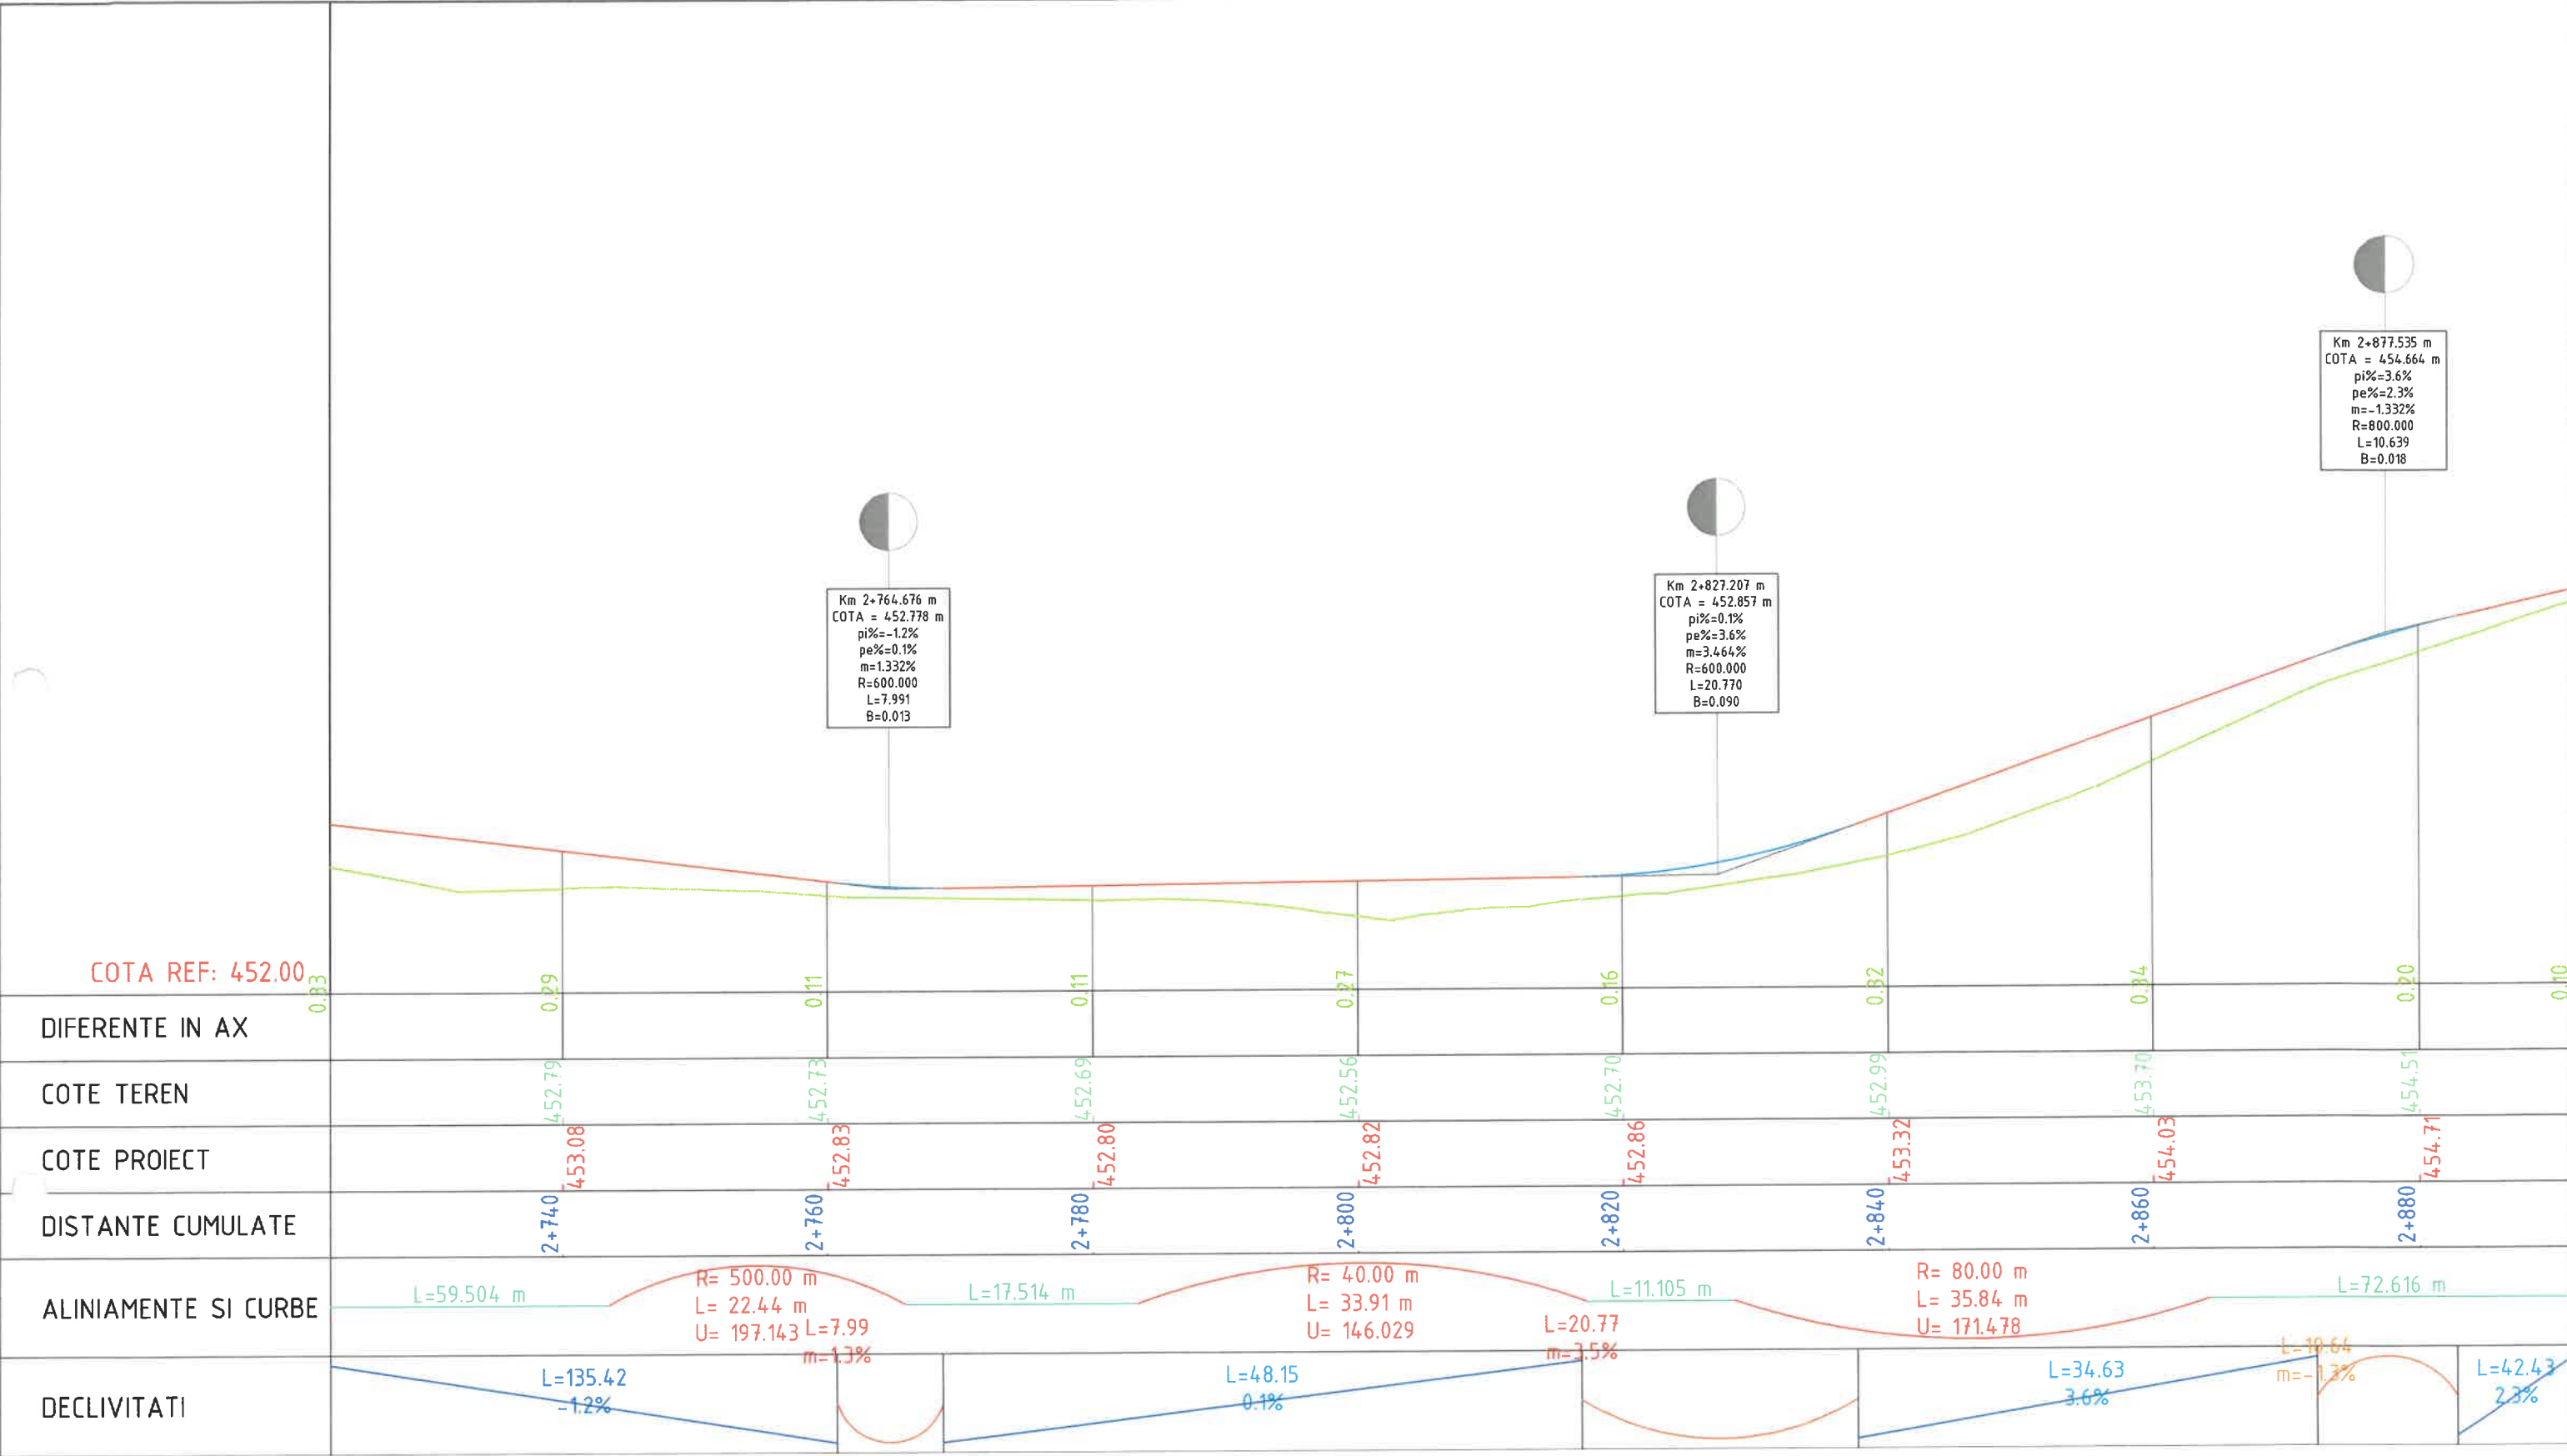


Verificator / Expert		Nume	Semnătura	Cerința	Referat / Expertiză nr. / Data		
Proiectant: S.C. INTERCAD PROIECT S.R.L. Str. Basarabi, Nr. 5, Iași; e-mail: office@intercadproiect.ro; tel: 0732.672.722; CUI: 42645436					BENEFICIAR: R.A.J.D ARGES R.A		
Specificație		Nume			Semnătura	TITLU PROIECT: Modernizare drum judetean DJ 678 E, Teodoresti (DJ 703 - km 13+ 339) - Cotu - lim. jud. Valcea km 1+200 - 3+000, L= 1,80 km. comuna Cuca, judetul Arges"	
ȘEF PROIECT		Ing. Ovidiu Ursanu				Amplasament: DJ 678E, km 1+200 - km 3+000	
PROIECTAT		Ing. Santu Horea				TITLUL PLANȘEI: Profil longitudinal DJ 678E	
DESENAT		Ing. Santu Horea					
					02/2022		
						Proiect nr. 024/2022	
						Faza: D.A.L.I	
						Plansa.nr. D.3.10	




Verificator / Expert	Nume	Semnatura	Cerinta	Referat / Expertiza nr. / Data	
Proiectant: S.C. INTERCAD PROIECT S.R.L. Str. Basarabi, Nr. 5, Iasi; e-mail: office@intercadproiect.ro; tel: 0732.672.722; CUI: 42645436				BENEFICIAR: R.A.J.D. ARGES R.A.	Proiect nr.: 024/2022
Specificatie	Nume	Semnatura		TITLU PROIECT: Modernizare drum judetean DJ 678 E, Teodoresti (DJ 703 - km 13+ 339) - Cotu - lim. jud. Valcea km 1+200 - 3+000, L= 1,80 km. comuna Cuca, judetul Arges"	Faza: D.A.L.I
SEF PROIECT	Ing. Ovidiu Ursanu			Amplasament: DJ 678E, km 1+200 - km 3+000	
PROIECTAT	Ing. Santu Horea			TITLUL PLANSEI: Profil longitudinal DJ 678E	Plansa.nr.: D.3.11
DESENAT	Ing. Santu Horea		02/2022		

PROFIL TRANSVERSAL TIP 1

DJ 678E - km 1+200- km 1+680

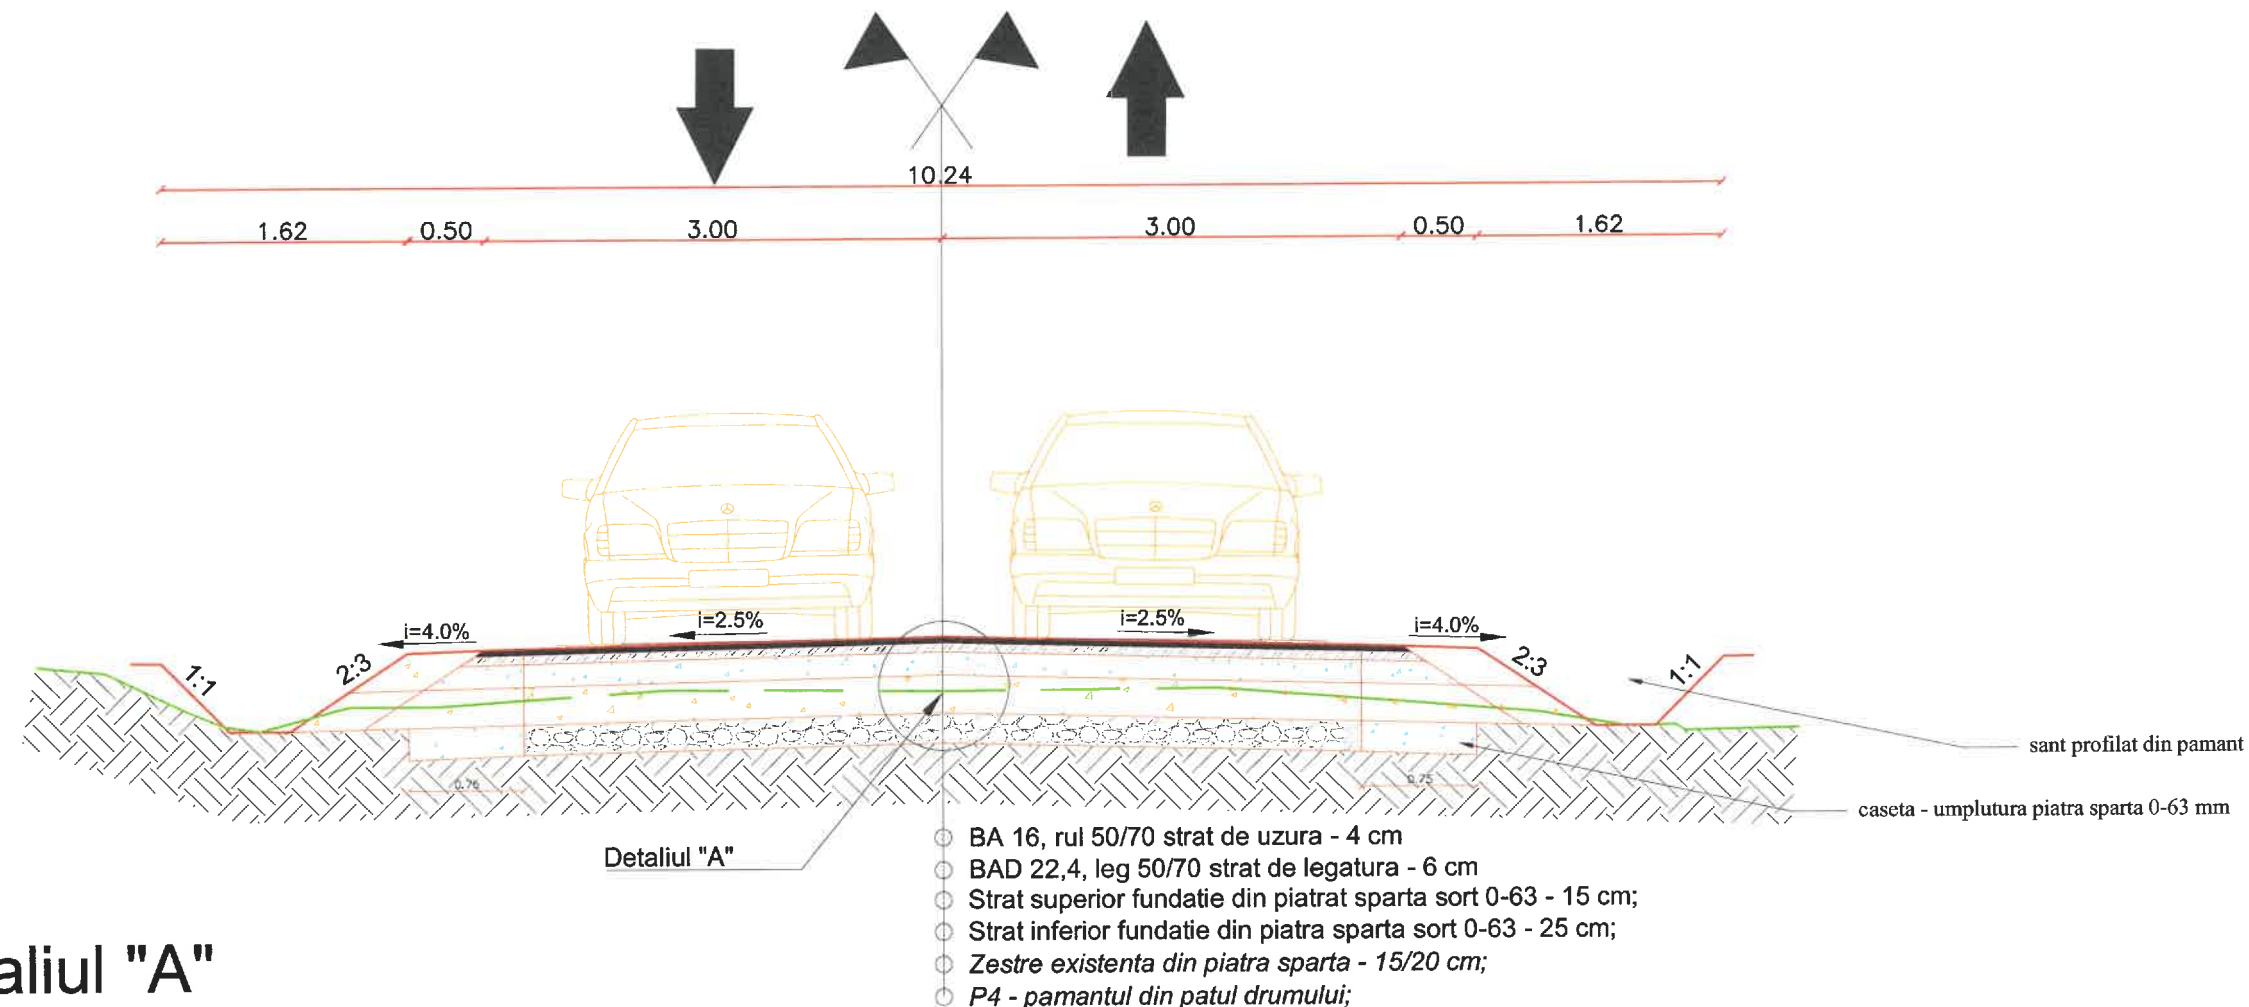

Detaliul "A"

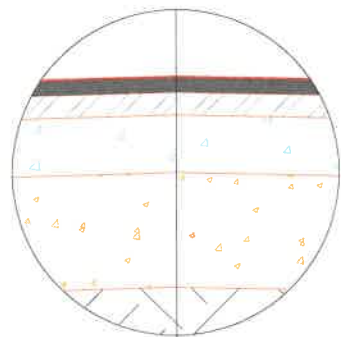

Latime totala medie caseta L=1.5 m;

Nota 1: Caseta se va realiza printr-o extraexcavatie de 25 cm.

Nota 2: Odata ajunsi la terenul de fundare al casetei, pamantul se va compacta la un grad minim de 98% Proctor Normal;

Nota 3: Conlucrarea casetei cu stratul existent(zestrea existenta) se va realiza prin intermedii treptelor de infratire

Legenda


— Linie teren proiectata
— Linie teren existenta

- BA 16, rul 50/70 strat de uzura - 4 cm (conform AND 605/2016);
- BAD 22,4, leg 50/70 strat de legatura - 6 cm (conform AND 605/2016);
- Strat superior fundatie din piatra sparta sort 0-63 - 15 cm (conform STAS 6400/84);
- Strat inferior fundatie din piatra sparta sort 0-63 - 25 cm (conform STAS 6400/84);
- Zestre existenta din piatra sparta - 15-20 cm;
- P4 - pamantul din patul drumului;


Verificator / Expert	Nume	Semnatura	Cerinta	Referat / Expertiza nr. / Data	
Proiectant: S.C. INTERCAD PROIECT S.R.L. Str. Basarabi, Nr. 5, Iasi; e-mail: office@intercadproiect.ro; tel: 0732.672.722; CUI: 42645436				BENEFICIAR: R.A.J.D ARGES	Proiect nr.: 024/2022
Specificatie				TITLU PROIECT: Modernizare drum judetean DJ 678 E, Teodoresti (DJ 703 - km 13+339) - Cotu - lim. jud. Valcea km 1+200 - 3+000, L= 1,80 km. comuna Cuca, judetul Arges"	Faza: D.A.I.
ŞEF PROIECT				Amplasament: DJ 678E - km 1+200 - km 3+000	Plansa.nr.: D.4.1
PROIECTAT				TITLUL PLANŞEI: Profil transversal tip 1	
DESENAT					

PROFIL TRANSVERSAL TIP 2

DJ 678E - km 1+680 - km 2+800

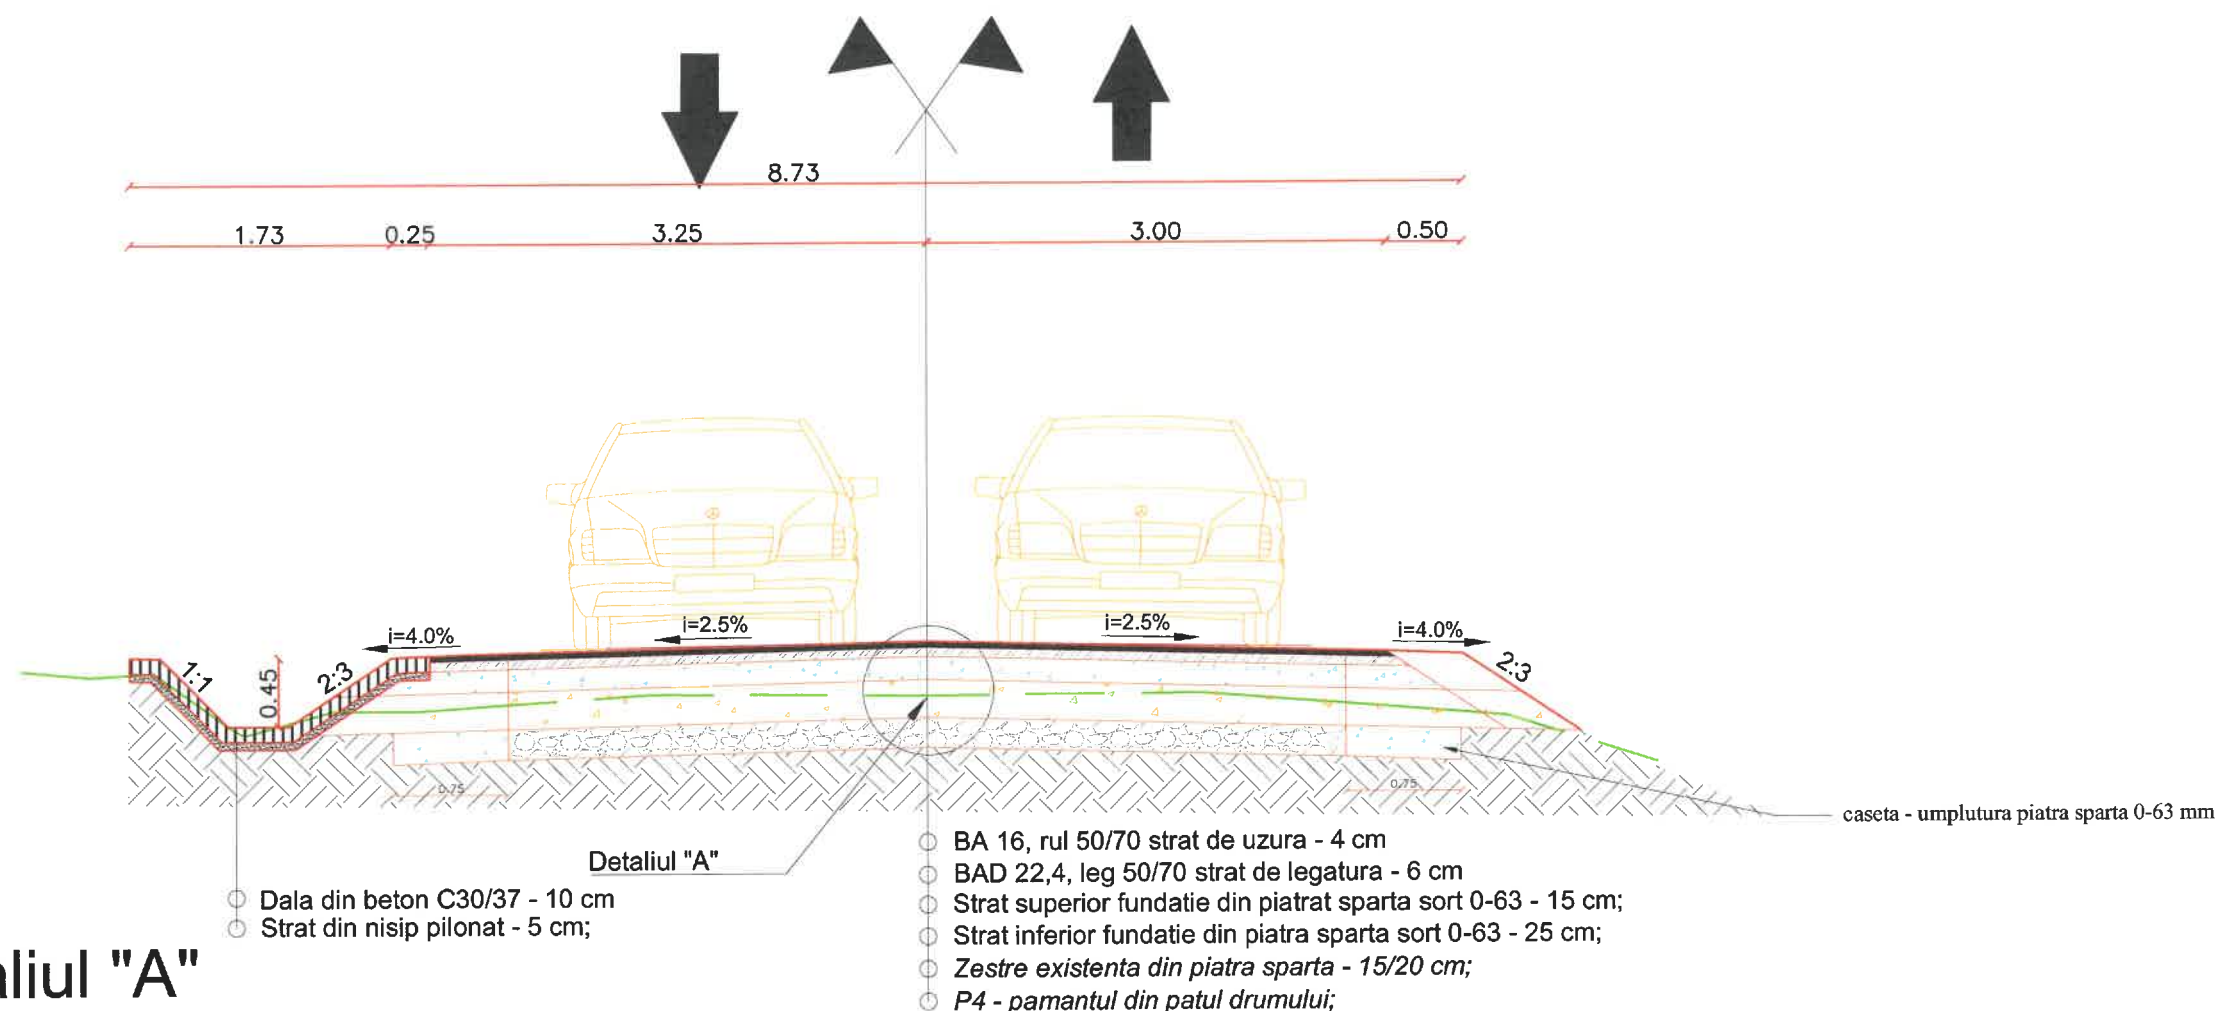

Detaliul "A"

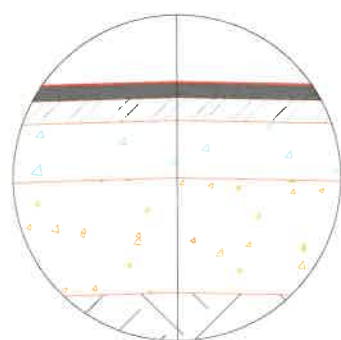

Latime totala medie caseta L=1.5 m;

Nota 1: Caseta se va realiza printr-o extraexcavatie de 25 cm.


Nota 2: Odata ajunsi la terenul de fundare al casetei, pamantul se va compacta la un grad minim de 98% Proctor Normal;

Nota 3: Conlucrarea casetei cu stratul existent(zestrea existenta) se va realiza prin intermediiul treptelor de infratire

Legenda


— Linie teren proiectata
— Linie teren existenta

- BA 16, rul 50/70 strat de uzura - 4 cm (conform AND 605/2016);
- BAD 22,4, leg 50/70 strat de legatura - 6 cm (conform AND 605/2016);
- Strat superior fundatie din piatra sparta sort 0-63 - 15 cm (conform STAS 6400/84);
- Strat inferior fundatie din piatra sparta sort 0-63 - 25 cm (conform STAS 6400/84);
- Zestre existenta din piatra sparta - 15-20 cm;
- P4 - pamantul din patul drumului;


Verificator / Expert	Nume	Semnatura	Cerinta	Referat / Expertiza nr. / Data	
Proiectant: S.C. INTERCAD PROIECT S.R.L. Str. Basarabi, Nr. 5, Iasi; e-mail: office@intercadproiect.ro; tel: 0732.672.722; CUI: 42645436				BENEFICIAR: R.A.J.D ARGES	Proiect nr.: 024/2022
Specificatie		Nume		TITLU PROIECT: Modernizare drum judetean DJ 678 E, Teodoresti (DJ 703 - km 13+ 339) - Cotu - lim. jud. Valcea km 1+200 - 3+000, L= 1,80 km. comuna Cuca, judetul Arges"	Faza: D.A.L.I.
ŞEF PROIECT		Ing. Ovidiu Ursanu		Amplasament: DJ 678E, km 1+200 - km 3+000	Plansa.nr.: D.4.2
PROIECTAT		Ing. Santu Horea		TITLUL PLANŞEI:	
DESENAT		Ing. Santu Horea		Profil transversal tip 2	

PROFIL TRANSVERSAL TIP 3

DJ 678E - km 2+830 - km 2+845

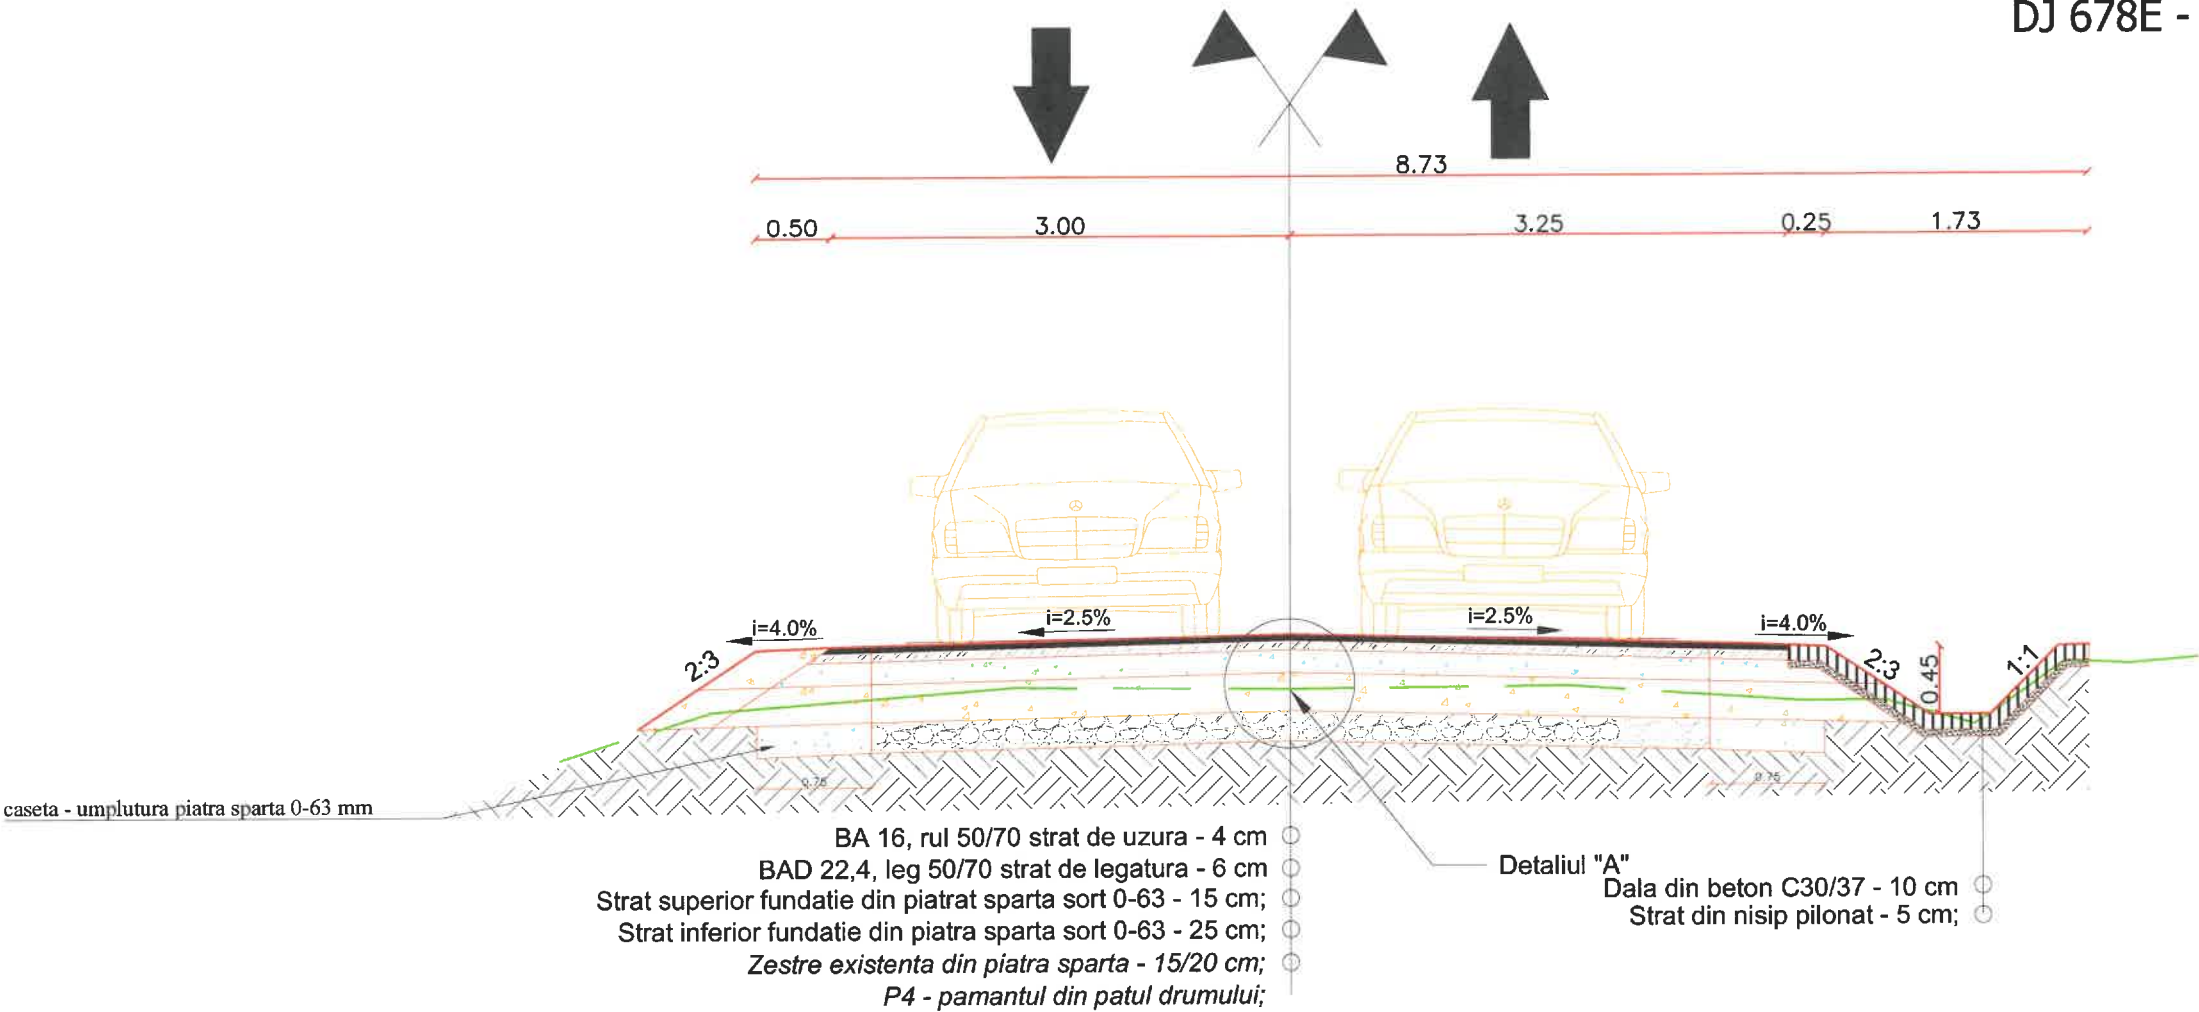

Detaliul "A"

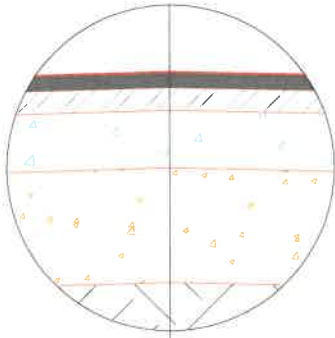

Nota 1: Caseta se va realiza printr-o extraexcavatie de 25 cm.

- Latime totala medie caseta L=1.5 m;
- Nota 1: Caseta se va realiza printr-o extraexcavatie de 25 cm.
- Nota 2: Odata ajunsi la terenul de fundare al casetei, pamantul se va compacta la un grad minim de 98% Proctor Normal;
- Nota 3: Conlucrarea casetei cu stratul existent(zestre existentă) se va realiza prin intermediiul treptelor de infratire

Legenda


- Linie teren proiectata
- Linie teren existenta

- BA 16, rul 50/70 strat de uzura - 4 cm (conform AND 605/2016);
- BAD 22,4, leg 50/70 strat de legatura - 6 cm (conform AND 605/2016);
- Strat superior fundatie din piatra sparta sort 0-63 - 15 cm (conform STAS 6400/84);
- Strat inferior fundatie din piatra sparta sort 0-63 - 25 cm (conform STAS 6400/84);
- Zestre existenta din piatra sparta - 15-20 cm;
- P4 - pamantul din patul drumului;

Verificator / Expert	Nume	Semnătura	Cerința	Referat / Expertiză nr. / Data	
Proiectant: S.C. INTERCAD PROIECT S.R.L. Str. Basarabi, Nr. 5, Iași; e-mail: office@intercadproiect.ro; tel: 0732.672.722; CUI: 42645436				BENEFICIAR: R.A.J.D ARGES	Proiect nr.: 024/2022
Specificație		Nume	Scara:	TITLU PROIECT: Modernizare drum judetean DJ 678 E, Teodorești (DJ 703 - km 13+ 339) - Cotu - lim. jud. Valcea km 1+200 - 3+000, L= 1,80 km. comuna Cuca, judetul Arges"	
ȘEF PROIECT	Ing. Ovidiu Ursanu	Semnătura	1:500	Amplasament: DJ 678E, km 1+200 - km 3+000	Faza: D.A.L.I.
PROIECTAT	Ing. Santu Horea		02/2022	TITLUL PLANȘEI: Profil transversal tip 3	Plansa.nr.: D.4.3
DESENAT	Ing. Santu Horea				

PROFIL TRANSVERSAL TIP 4

DJ 678E - km 2+845 - km 3+000

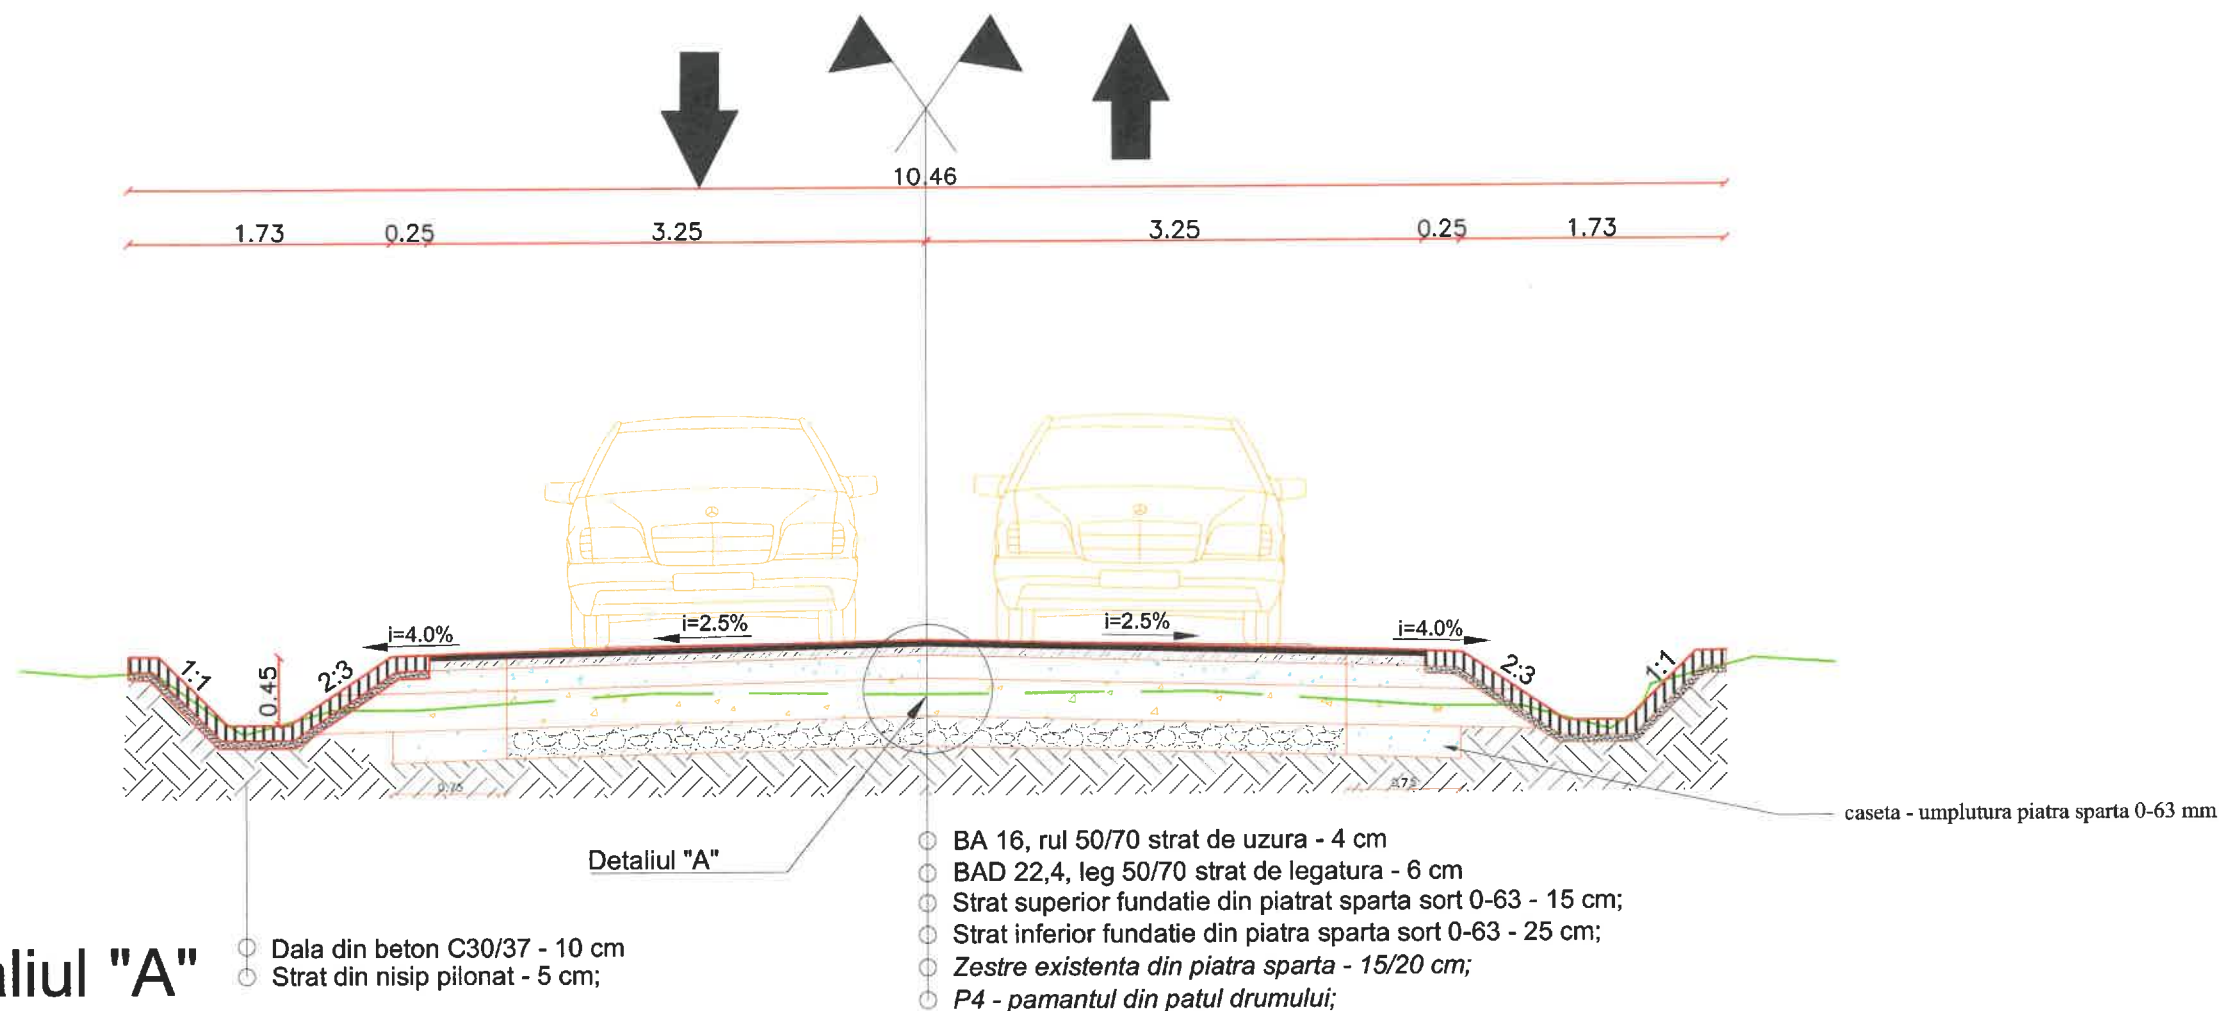

Detaliul "A"

- Dala din beton C30/37 - 10 cm
- Strat din nisip pilonat - 5 cm;

Latime totala medie caseta L=1.5 m;

Nota 1: Caseta se va realiza printr-o extraexcavatie de 25 cm.

Nota 2: Odata ajunsi la terenul de fundare al casetei, pamantul se va compacta la un grad minim de 98% Proctor Normal;

Nota 3: Conlucrarea casetei cu stratul existent(zestrea existenta) se va realiza prin intermerdiul treptelor de infratire


Legenda

- Linie teren proiectata
- Linie teren existenta

- BA 16, rul 50/70 strat de uzura - 4 cm (conform AND 605/2016);
- BAD 22,4, leg 50/70 strat de legatura - 6 cm (conform AND 605/2016);
- Strat superior fundatie din piatra sparta sort 0-63 - 15 cm (conform STAS 6400/84);
- Strat inferior fundatie din piatra sparta sort 0-63 - 25 cm (conform STAS 6400/84);
- Zestre existenta din piatra sparta - 15-20 cm;
- P4 - pamantul din patul drumului;


Verificator / Expert	Nume	Semnatura	Cerinta	Referat / Expertiza nr. / Data	
Proiectant: S.C. INTERCAD PROIECT S.R.L. Str. Basarabi, Nr. 5, Iasi; e-mail: office@intercadproiect.ro; tel: 0732.672.722; CUI: 42645436			Scara: 1:500	BENEFICIAR: R.A.J.D ARGES	Proiect nr.: 024/2022
Specificatie	Nume	Semnatura		TITLU PROIECT: Modernizare drum judetean DJ 678 E, Teodoresti (DJ 703 - km 13+ 339) - Cotu - lim. jud. Valcea km 1+200 - 3+000, L= 1,80 km. comuna Cuca, judetul Arges"	
ŞEF PROIECT	Ing. Ovidiu Ursanu		02/2022	Amplasament: DJ 678E, km 1+200 - km 3+000	Faza: D.A.L.I.
PROIECTAT	Ing. Santu Horea			TITLUL PLANŞEI: Profil transversal tip 4	
DESENAT	Ing. Santu Horea				Plansa,nr.: D.4.4

Se aplica pe: DJ 678 B, km 2+400- km 2+440, partea dreapta
DJ 678 B, km 2+540- km 2+580, partea dreapta
DJ 678 B, km 2+700- km 2+740, partea dreapta

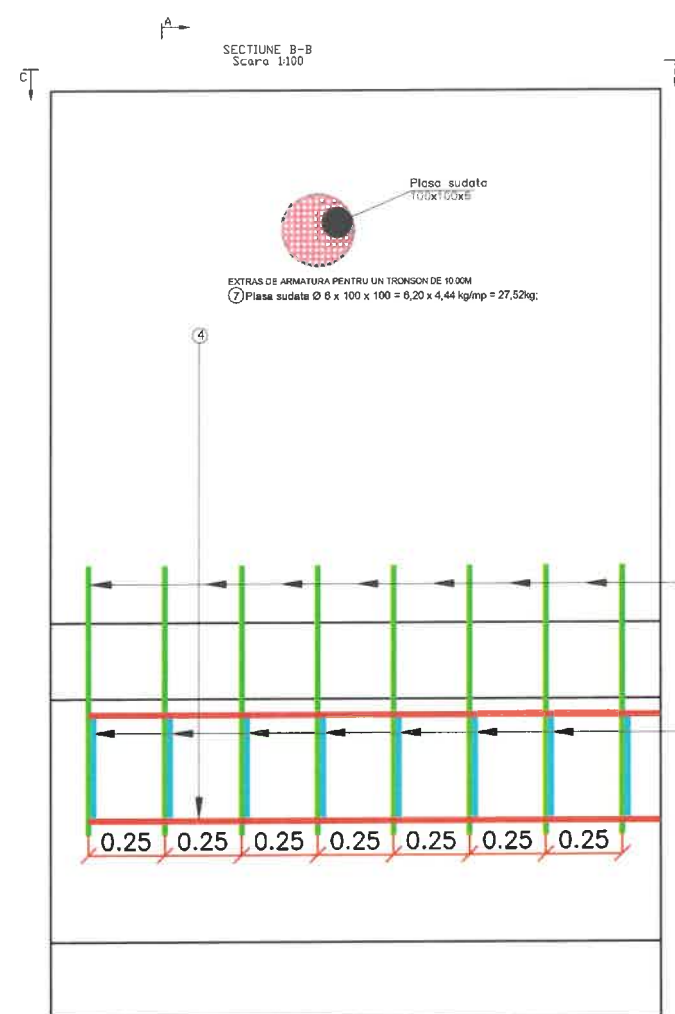


Plasa sudata
100x100x6


⑥ PC52 24Ø12, Lmed=0.47m
39-55

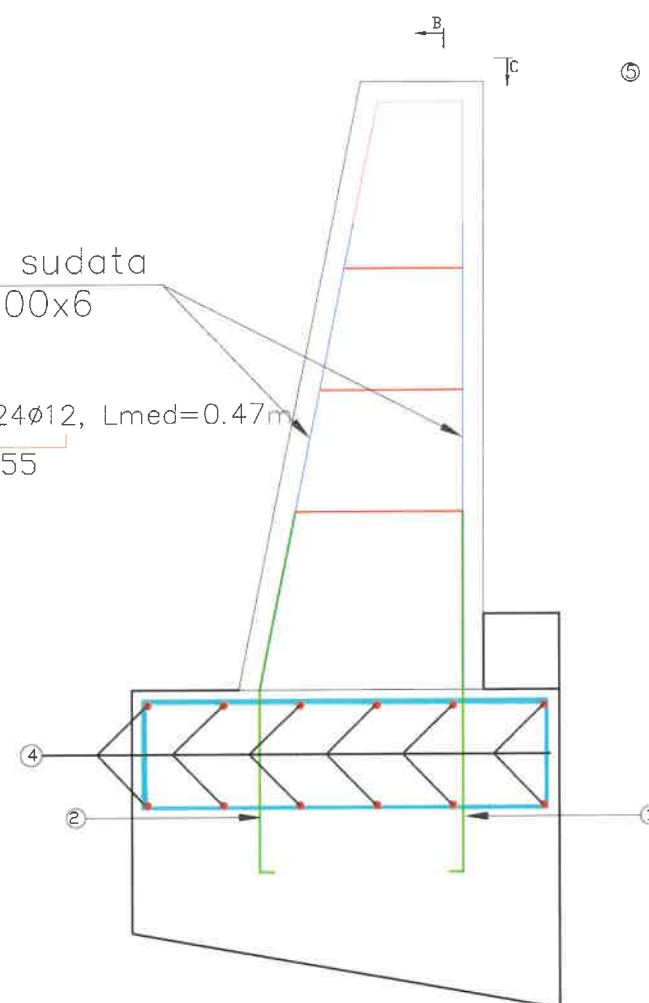

③ PC52 8Ø14, L=3.44 m


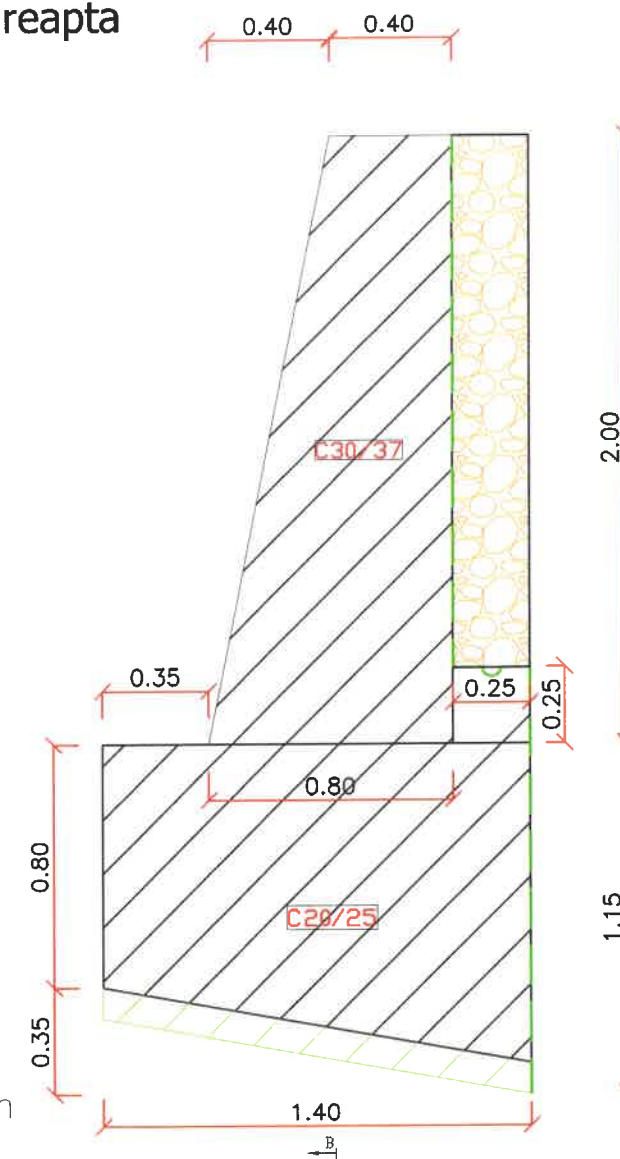


Marca	Diametru	Numar bucati	Lungime(m)	Pc 52		
				10	12	14
1	14	8	1,35			10,80
2	14	8	1,35			10,80
3	14	8	3,44			27,52
4	10	12	2,00	24,00		
5	14	8	1,08			8,64
6	12	24	0,47		11,28	
Lungimi diametre				24,00	11,28	57,76
Greutate pe metru liniar				0,62	0,89	1,21
Greutate pe diametru				14,81	10,02	69,89
Greutate totala kg/ tronson de 2 ml				94,71		

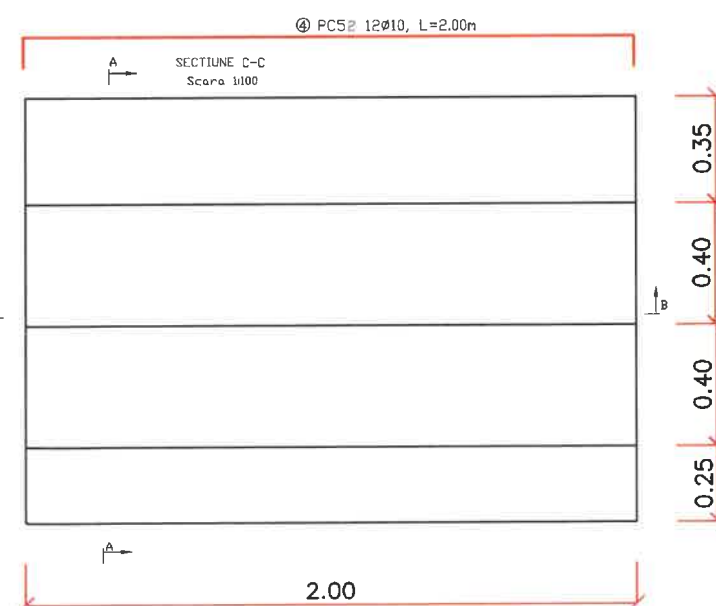

NOTA: Geometria tronsonului precum si pozitia si dimensiunile barelor se vor adapta la teren;


Verificator / Expert	Nume	Semnătura	Cerința	Referat / Expertiză nr. / Data	
Proiectant: S.C. INTERCAD PROIECT S.R.L. Str. Basarabi, Nr. 5, Iași; e-mail: office@intercadproiect.ro; tel: 0732.672.722; CUI: 42645436				BENEFICIAR: R.A.J.D ARGES	
TITLU PROIECT: Modernizare drum judetean DJ 678 E, Teodoresti (DJ 703 - km 13+ 339) - Cotu - lim. jud. Valcea km 1+200 - 3+000, L= 1,80 km, comuna Cuca, judetul Arges"				Amplasament: DJ 678E, km 1+200 - km 3+000	
TITLUL PLANSEI: Detaliu zid de sprijin beton He=2 m				Proiect nr.: 024/2022	
Specificație	Nume	Semnătura	Scara: 1:50	Faza: D.A.L.I.	
ȘEF PROIECT	Ing. Ovidiu Ursanu		02/2022	Plansa.nr.: D.5	
PROIECTAT	Ing. Santu Horea				
DESENAT	Ing. Santu Horea				

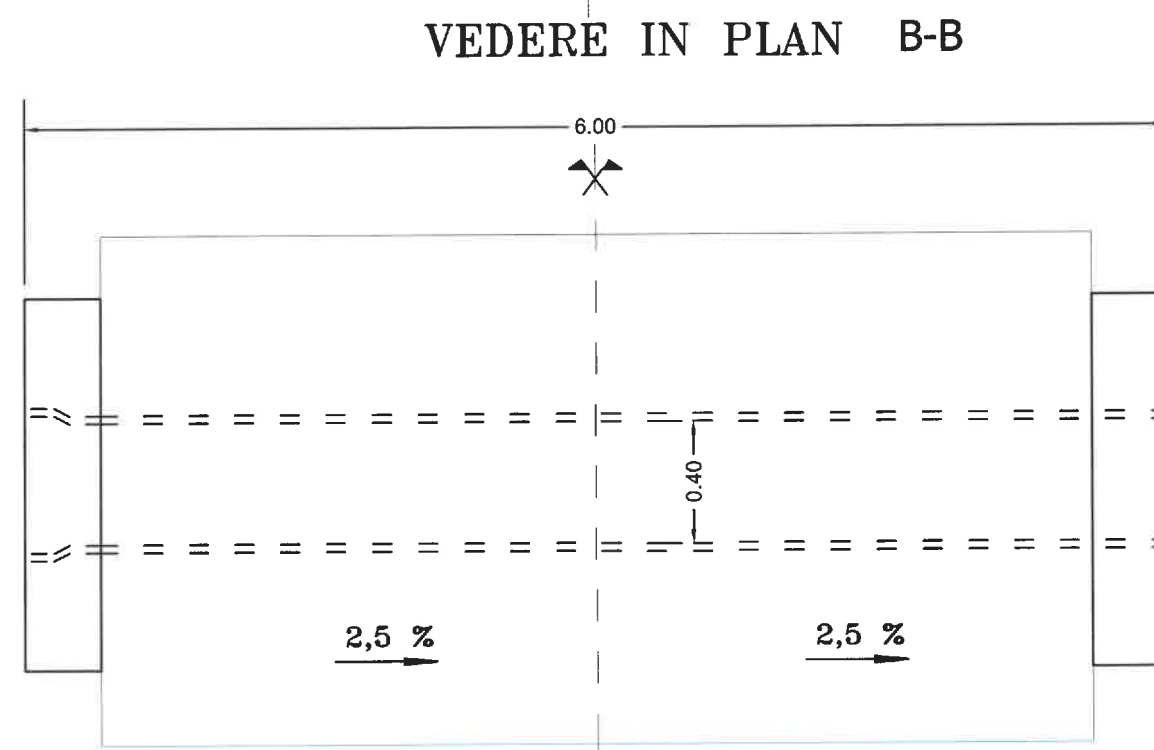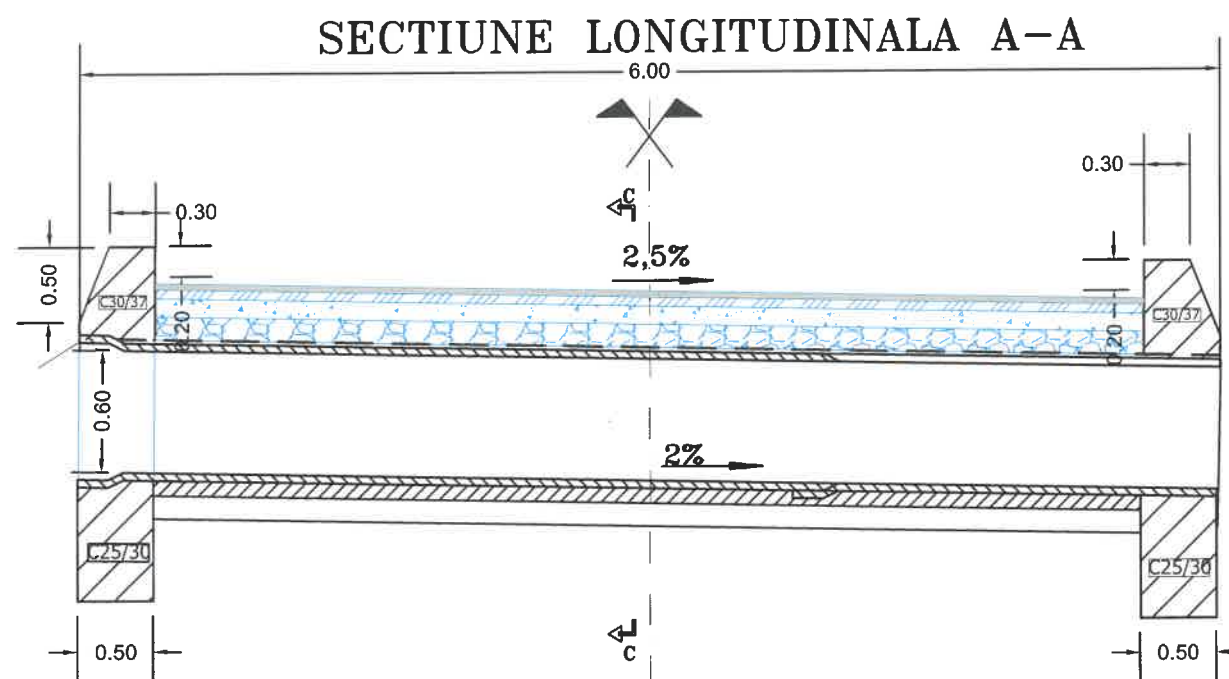


CERINTE DE DURABILITATE

C25/30	C30/37
Clasa de expunere: XC4+XF2	Clasa de expunere: XC4+XF1
Impermeabilitate: P ₈ ¹⁰	Impermeabilitate: P ₈ ¹⁰
Gelivitate: G100	Gelivitate: G100
Ciment: CEM II A-S 42.5R	Ciment: CEM I 52.5R
Valoare maxima A/C: 0,50	Valoare maxima A/C: 0,50
Dozaj minim ciment 300kg/m ³	Dozaj minim ciment 320kg/m ³
Clasa tasare S2	Clasa tasare S2
Dimensiune maxima agregat 32mm	Dimensiune maxima agregat 16mm


SECTIUNE C - C

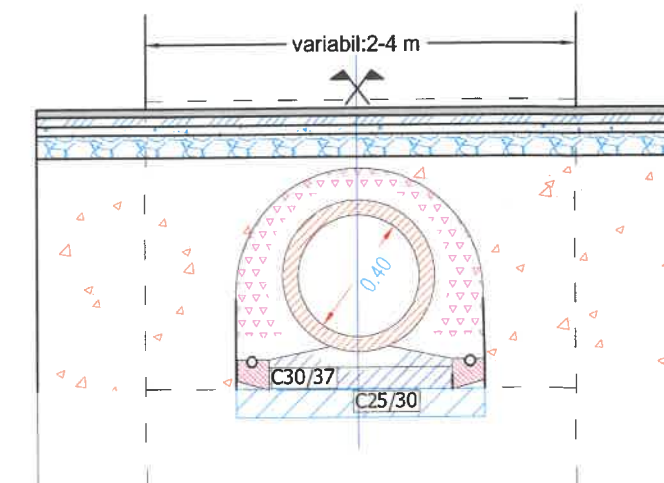


SECTIUNE D - D

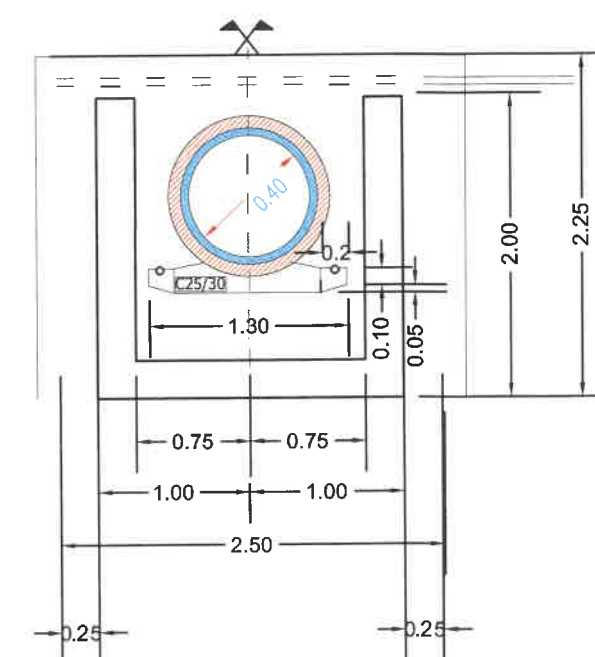


Verificator / Expert	Nume	Semnătura	Cerința	Referat / Expertiză nr. / Data	
Proiectant: S.C. INTERCAD PROIECT S.R.L. Str. Basarabi, Nr. 5, Iași; e-mail: office@intercadproiect.ro; tel: 0732.672.722; CUI: 42645436				BENEFICIAR: R.A.J.D ARGES	Proiect nr.: 024/2022
TITLU PROIECT: Modernizare drum judetean DJ 678 E, Teodoresti (DJ 703 - km 13+339) - Cotu - lim. jud. Valcea km 1+200 - 3+000, L= 1,80 km. comuna Cuca, judetul Arges"				Amplasament: DJ 678 E, km 1+200 - km 3+000	Faza: D.A.L.I
TITLUL PLANȘEI: Podet tubular Φ400, L=6.0 m, accese proprietati				Planșa nr.: D.6	
Specificație	Nume	Semnătura	Scara: 1:50		
ȘEF PROIECT	Ing. Ovidiu Ursanu				
PROIECTAT	Ing. Santu Horea				
DESENAT	Ing. Santu Horea		Data: 02/2022		

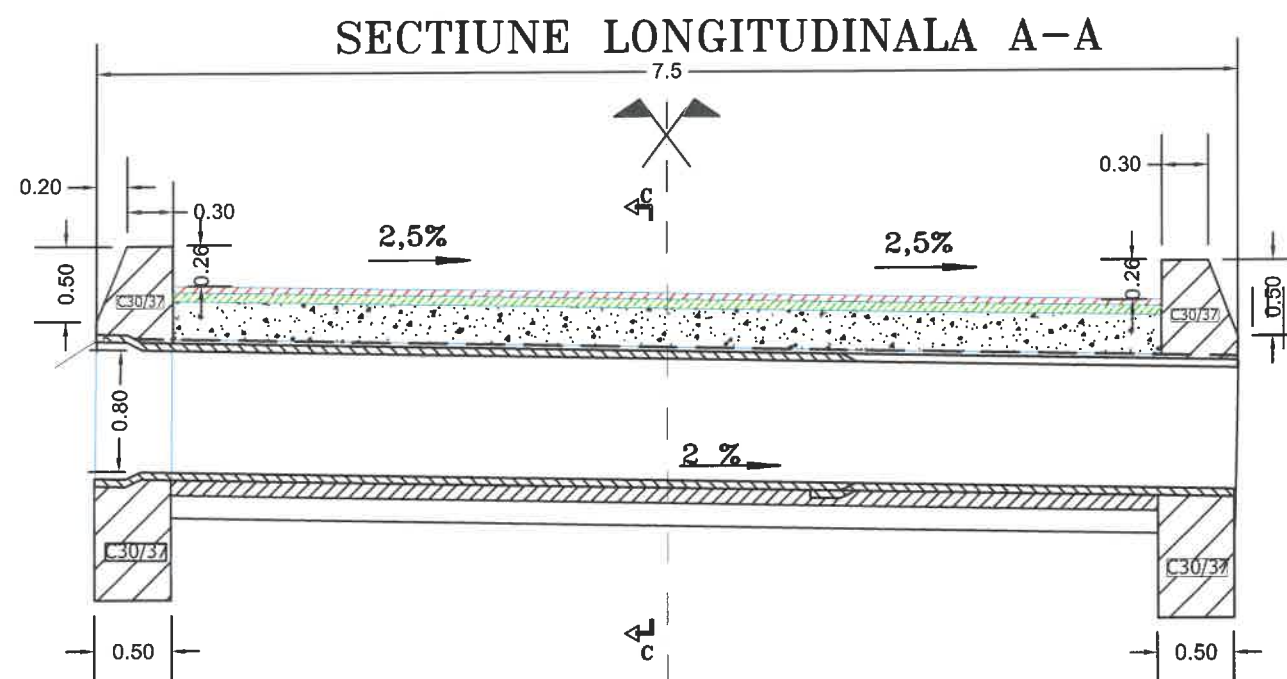


VEDERE ÎN PLAN B-B

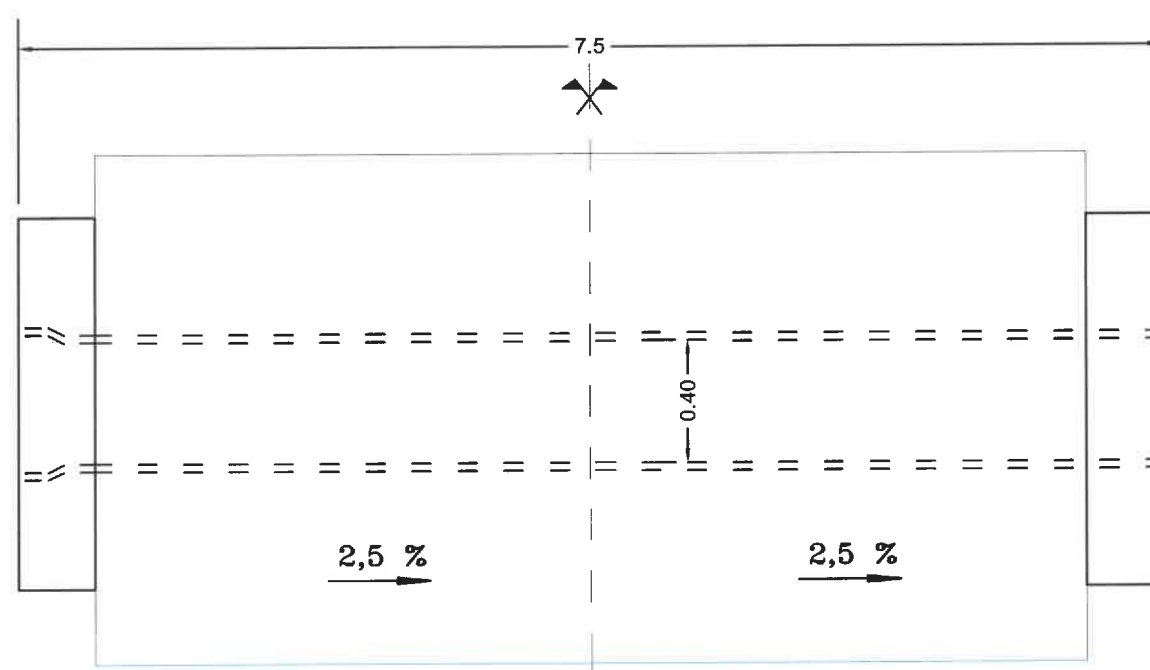

SECȚIUNE C - C

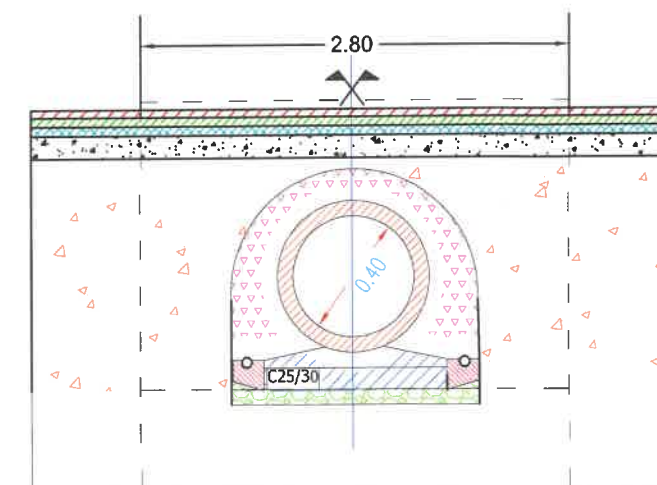




SECȚIUNE D - D

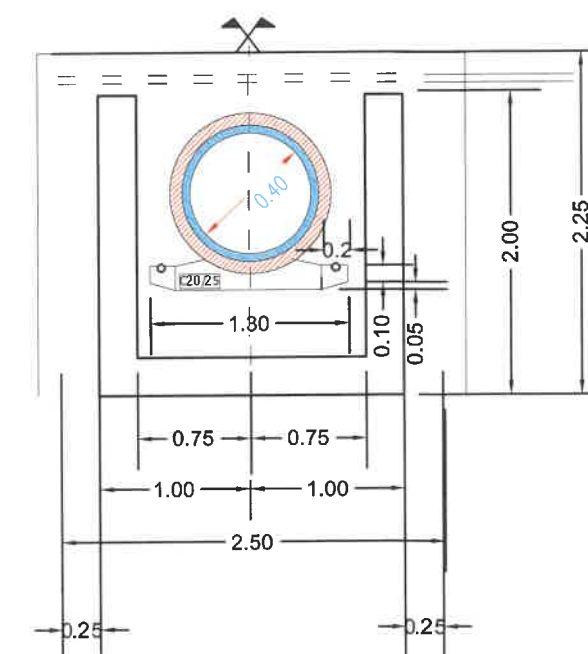


CERINȚE DE DURABILITATE

C25/30	C30/37
Clasa de expunere: XC4+XF2	Clasa de expunere: XC4+XF1
Impermeabilitate: P ₁₀	Impermeabilitate: P ₁₀
Gelivitate: G100	Gelivitate: G100
Ciment: CEM II A-S 42.5R	Ciment: CEM I 52.5R
Valoare maxima A/C: 0,50	Valoare maxima A/C: 0,50
Dozaj minim ciment 300kg/m ³	Dozaj minim ciment 320kg/m ³
Clasa tasare S2	Clasa tasare S2
Dimensiune maxima agregat 32mm	Dimensiune maxima agregat 16mm

Verificator / Expert	Nume	Semnătura	Cerința	Referat / Expertiză nr. / Data
Proiectant: S.C. INTERCAD PROIECT S.R.L. Str. Basarabi, Nr. 5, Iași; e-mail: office@intercadproiect.ro; tel: 0732.672.722; CUI: 42645436				BENEFICIAR: R.A.J.D ARGES TITLU PROIECT: Modernizare drum judetean DJ 678 E, Teodoresti (DJ 703 - km 13+339) - Cotu - lim. jud. Valcea km 1+200 - 3+000, L= 1,80 km. comuna Cuca, judetul Arges"
Specificație	Nume	Semnătura	Scara: 1:50	Amplasament: DJ 678 E, km 1+200 - km 3+000 TITLUL PLANȘEI: Podet tubular φ400, L=7.5 m, drumuri laterale
ȘEF PROIECT	Ing. Ovidiu Ursanu			Proiect nr.: 024/2022 Faza: D.A.L.I
PROIECTAT	Ing. Santu Horea			Plansa.nr.: D.7
DESENAT	Ing. Santu Horea			

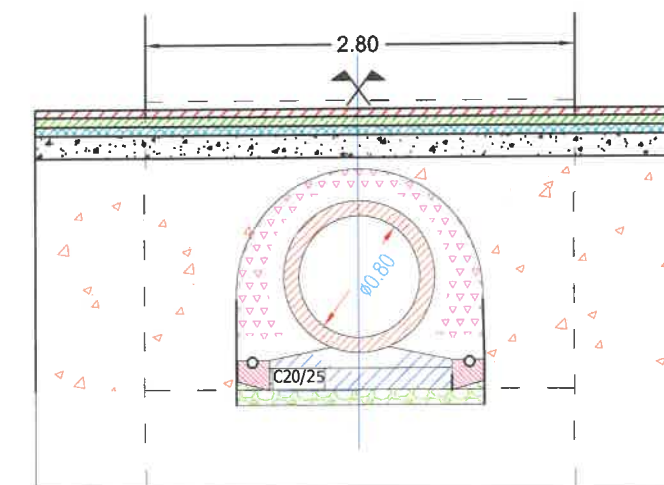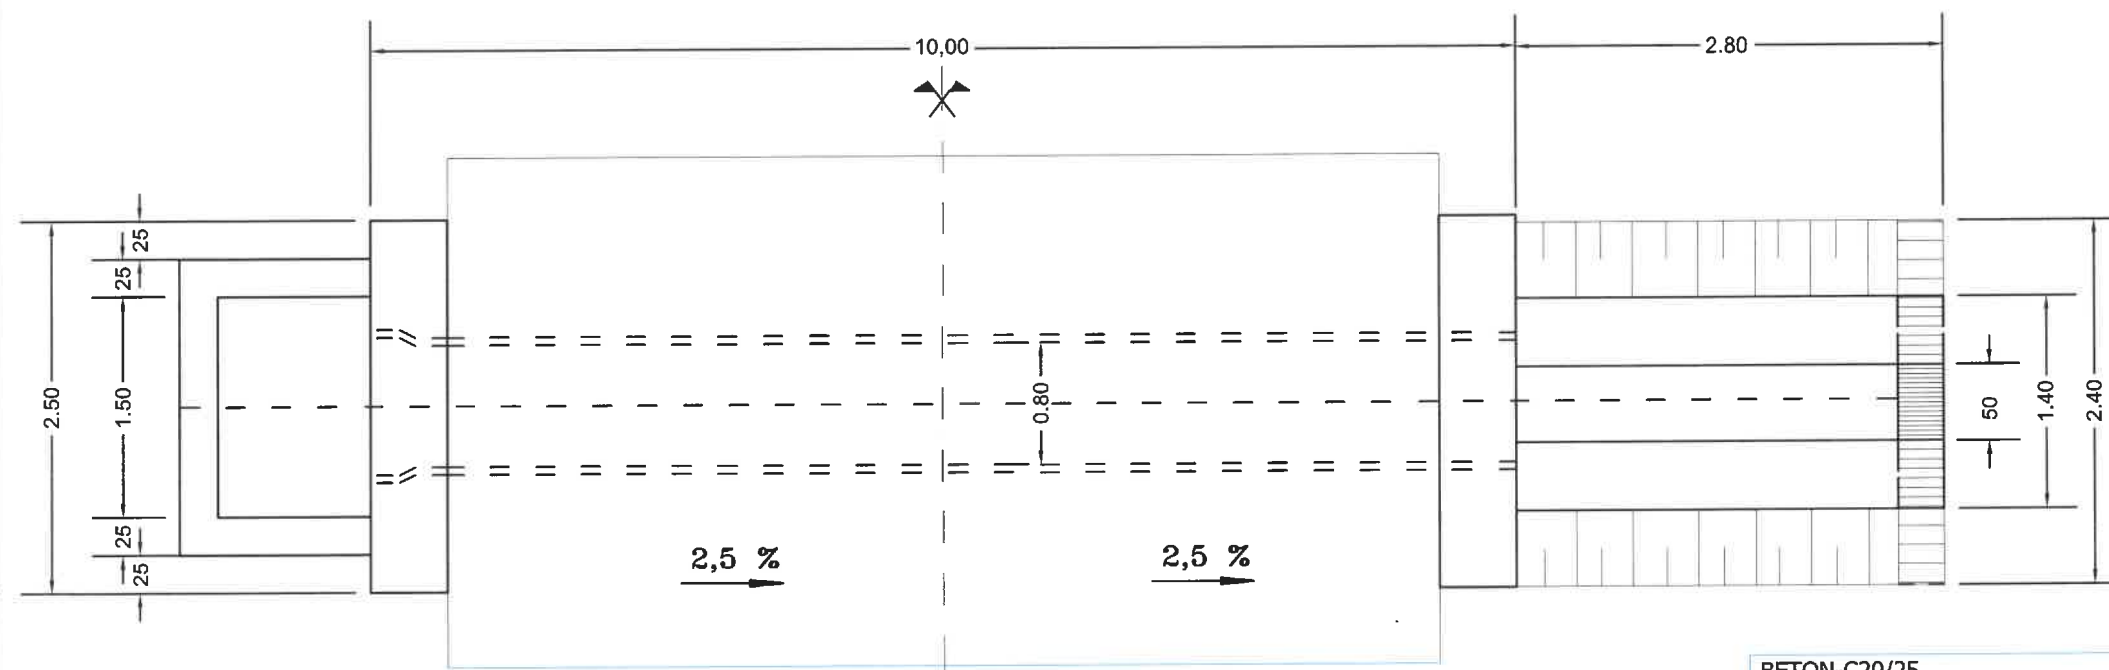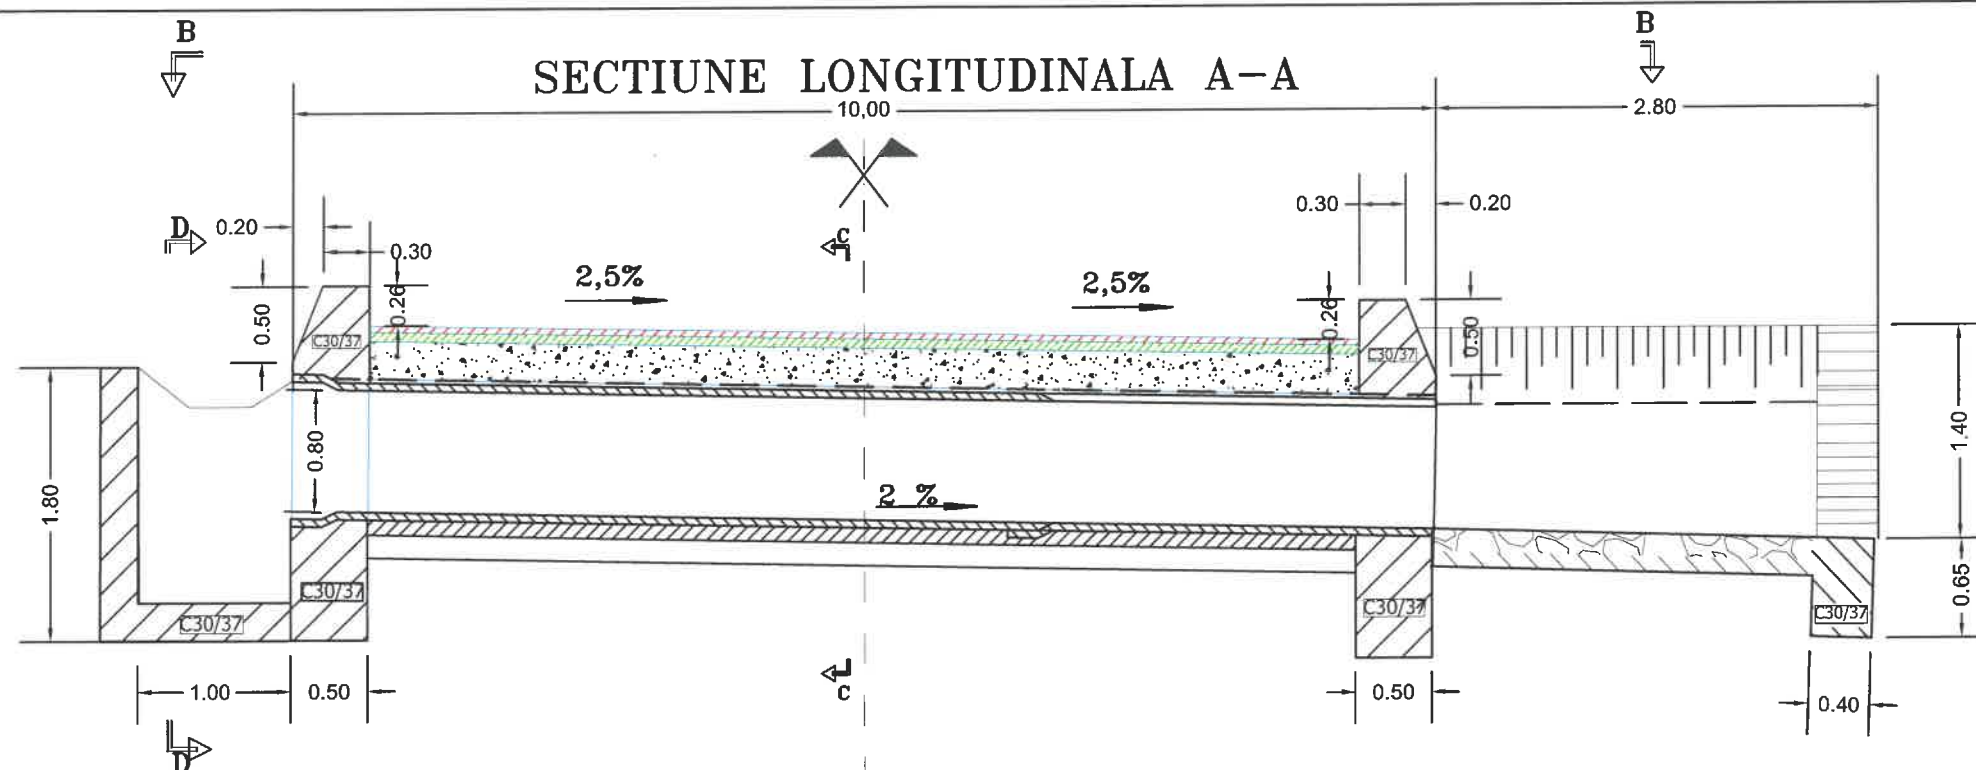

BETON-C20/25
CLASA DE EXPUNERE-XC1
GRAD DE GELIVITATE-G100
RAPORT A/C-0.65
TIP DE CIMENT-CEM I 32,5/0-16
ømaxim granula de agregat-32mm

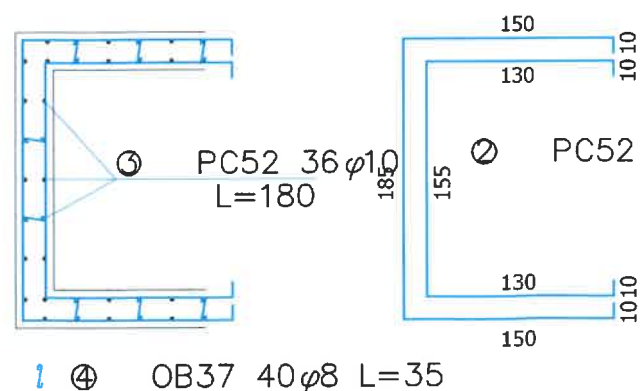

Extras de armaturi din camere de linistire podet tubular Ø800					
L=475					
Marca	Diametru (mm)	Nr. buc.	Lungimi (m)	OB 37	PC 52
				Ø8	Ø10
1	10	5	5,05	—	25,25
2	10	5	4,35	—	21,75
L=435					
	10	36	1,80	—	64,80
4	8	40	0,35	14,00	—
Total lungimi pe diametre (m)				14,00	112,00
Masa /metru (kg/m)				0,395	0,617
Masa pe diametru (kg)				6,00	70,00
MASA TOTALA (kg)				6,00	70,00

Verificator / Expert		Nume	Semnătura	Cerința	Referat / Expertiză nr. / Data		
Proiectant: S.C. INTERCAD PROIECT S.R.L. Str. Basarabi, Nr. 5, Iași; e-mail: office@intercadproject.ro; tel: 0732.672.722; CUI: 42645436					BENEFICIAR: R.A.J.D ARGES		
					TITLU PROIECT: Modernizare drum județean DJ 678 E, Teodoresti (DJ 703 - km 13+ 339) - Cotu - lim. jud. Valcea km 1+200 - 3+000, L= 1,80 km. comuna Cuca, județul Arges"		
Specificație	Nume		Scara: 1:50		Amplasament: DJ 678E, km 1+200 - km 3+000		
ȘEF PROIECT	Ing. Ovidiu Ursanu		02/2022		TITLUL PLANȘEI: Podet tubular transversal φ800, L=7.5 m, cu camera de cadere		
PROIECTAT	Ing. Santu Horea					Plansa.nr. D.8	
DESENAT	Ing. Santu Horea						

BENEFICIAR: R.A.J.D ARGES	Proiect nr.: 024/2022
TITLU PROIECT: Modernizare drum judetean DJ 678 E, Teodoresti (DJ 703 - km 13+ 339) - Cotu - lim. jud. Valcea km 1+200 - 3+000, L= 1,80 km. comuna Cuca, judetul Arges"	Faza: D.A.L.I
Amplasament: DJ 678E, km 1+200 - km 3+000	
TITLUL PLANSEI: Podet tubular transversal $\phi 800$, L=7.5 m, cu camera de cadere	Plansa.nr.: D.8