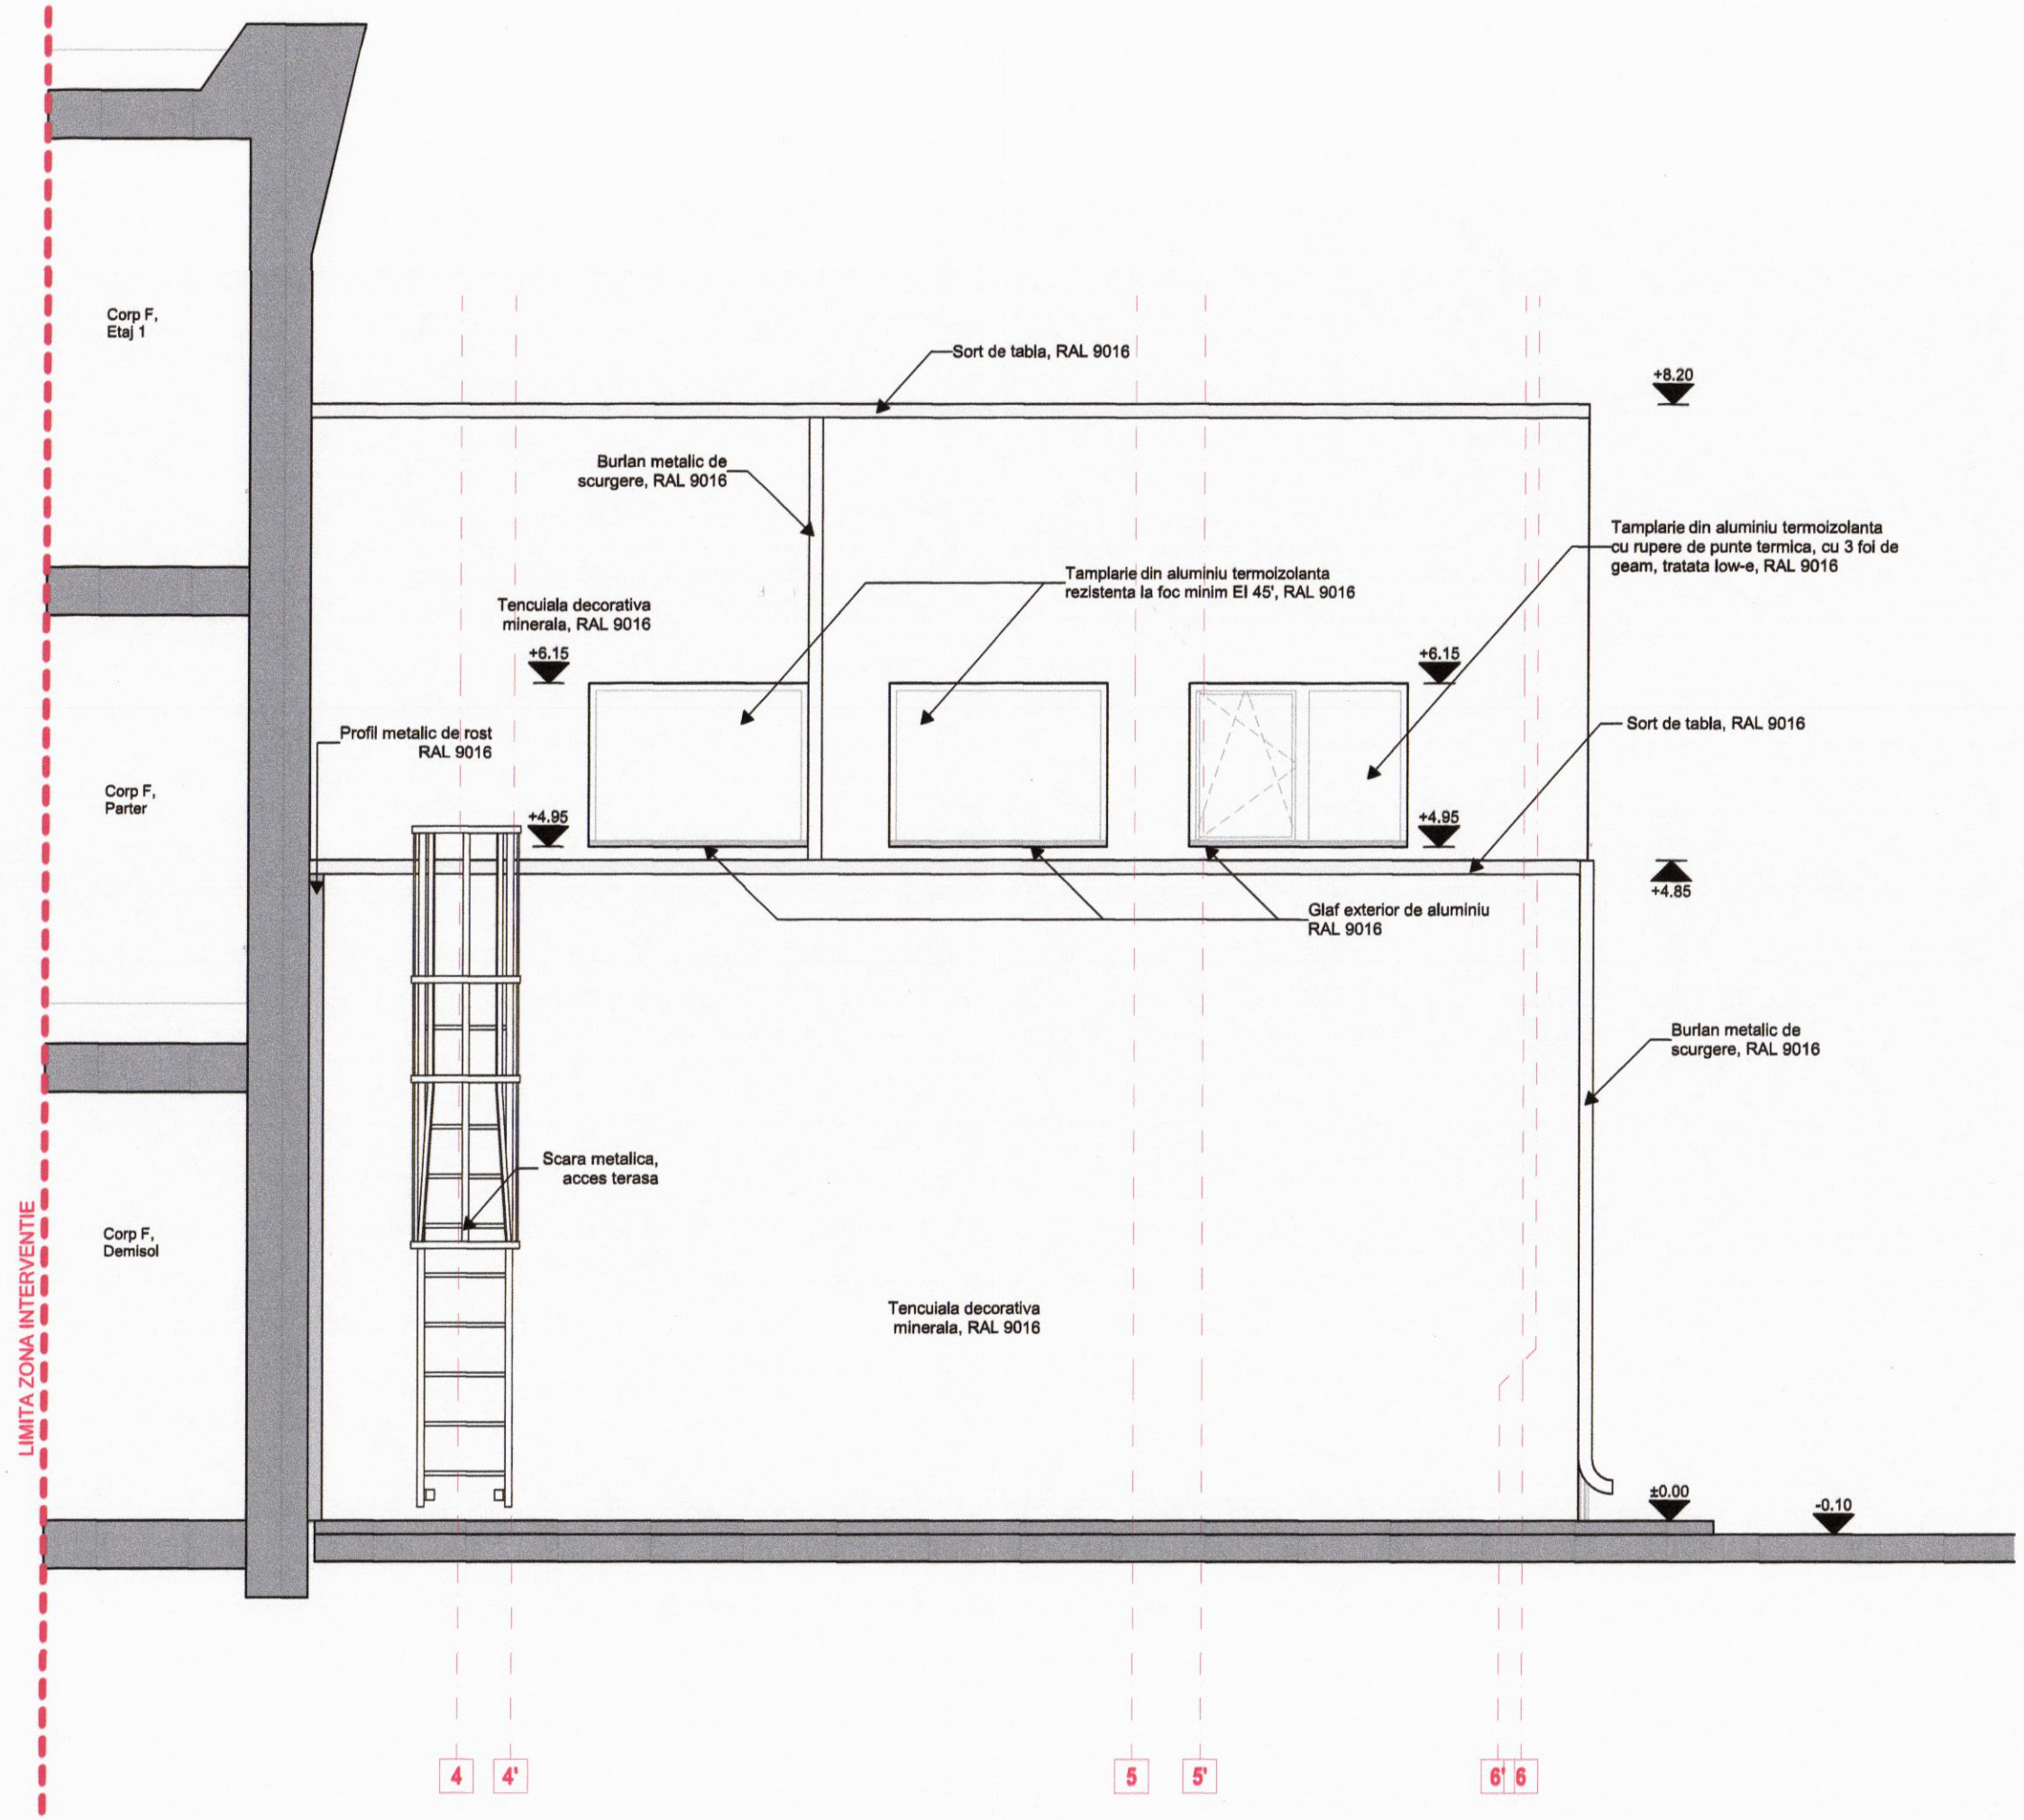


CATEGORIA DE IMPORTANTA: A
CLASA DE IMPORTANTA: I
GRAD DE REZISTENTA LA FOC: I
RISC MIC DE INCENDIU

**ACEST PROIECT ESTE UN PROIECT DIRECTOR. PROIECTAREA TEHNOLOGICA VA FI REALIZATA DE CATRE FURNIZOR / EXECUTANT SI VA FI SUPUSA APROBARII PROIECTANTULUI GENERAL SAU DE SPECIALITATE**

| | |
|---|---|
| PROIECTANT GENERAL: ASOCIEREA<br>BAU STARK S.R.L.<br>Str. Rudeni, Nr. 38, Chitila, Jud. Ilfov<br>Tel: 0749 998 670, 021 320 49 45<br>e-mail: office@baustark.ro<br>Reg.Com.: J23/1441/19/01/2016<br>CUI: RO 30917324<br>MINIMED SOLUTIONS S.R.L.<br>Calea Giulesti, Nr. 23, Sector 6, Bucuresti<br>Tel: 021.639.35.16<br>Reg.Com.: J40/1276/2008<br>CUI: RO 23144897<br>PROFESSIONAL TECH CONSTRUCT DESIGN S.R.L. (FOSTA HOSPITAL PROJECT & CONSULTING S.R.L.)<br>Soseaua Dudesti - Pantelimon, Nr. 44, Sector 3<br>Tel: 021.345.67.72<br>Reg.Com.: J40/4448/2006<br>CUI: RO 18488010<br>HOSPITAL TECHNICAL SOLUTIONS S.R.L.<br>Soseaua Dudesti - Pantelimon, Nr. 44, Sector 3<br>Tel: 007.303.24.85<br>Reg.Com.: J40/8134/2018<br>CUI: RO 39282806 | BENEFICIAR:<br>JUDETUL ARGES - SPITALUL DE URGENTA PITESTI<br>DENUMIRE PROIECT:<br>EXTINDERE SI DOTARE SPATII DE URGENTA SI AMENAJARI INCINTA SPITALUL JUDETEAN DE URGENTA PITESTI<br>ADRESA PROIECT: ALEEA SPITALULUI NR. 36, PITESTI |
| PROIECTANT DE SPECIALITATE ARHITECTURA:<br>BAU STARK S.R.L.<br>Str. Rudeni, Nr. 38, Chitila, Jud. Ilfov<br>Tel: 0749 998 670, 021 320 49 45<br>e-mail: office@baustark.ro<br>Reg.Com.: J23/1441/19/01/2016<br>CUI: RO 30917324 | TITLUL PLANSEI:<br>FATADA VEST |

| | NUME | SEMNATURA |
|---|---|---|
| SEF DE PROIECT | Arh. Eugen Banuta | |
| PROIECTAT | Arh. Lavinia Constantin | |
| PROIECTAT/DESENAT | Arh. Stefan Epure | |

| SCARA | DATA | REVIZIA | PLANSA |
|---|---|---|---|
| 1:50 | 2021 | 01 | 1 |

PROIECT NR. BSTK186
FAZA PT / DE
SPECIALITATEA ARHITECTURA
A-12