


PROIECTANT DE SPECIALITATE ARHITECTURA:	BAU STARK S.R.L. Str. Rudean, Nr. 38, Chisla, Jud. Ilfov Tel: 0749 998 670, 021 320 48 45 e-mail: office@bau-stark.ro Reg.Com.: J23144/19/07/2016 CUI: RO 30917324	NUME	Arh. Eugen Banuta	PROIECTAT	Arh. Lavinia Constantin	PROIECTAT/DESENAT	Arh. Stefan Epure
PROIECTANT GENERAL: ASOCIEREA	BAU STARK S.R.L. Str. Rudean, Nr. 38, Chisla, Jud. Ilfov Tel: 0749 998 670, 021 320 48 45 e-mail: office@bau-stark.ro Reg.Com.: J23144/19/07/2016 CUI: RO 30917324	PROFESIONAL TECH CONSTRUCT DESIGN S.R.L. (FOSTA)	HOSPITAL PROJECT & CONSULTING S.R.L.	HOSPITAL TECHNICAL SOLUTIONS S.R.L.	Arh. Stefan Epure	SCARA	1:25
BENEFICIAR:	JUDETUL ARGES - SPITALUL DE URGENTA PITESTI	DENUMIRE PROIECT:	EXTINDERE SI DOTARE SPATII DE URGENTA SI AMENAJARI	INCINTA SPITALUL JUDETEAN DE URGENTA PITESTI	ADRESA PROIECT: ALEEA SPITALULUI NR. 36, PITESTI	TITLUL PLANSEI:	DETALII DE PRINCIPIU
PROIECT NR. BSTK186	FAZA	PT / DE	SPECIALITATEA ARHITECTURA	DE-01	PLANSĂ	01	1

ACEST PROIECT ESTE UN PROIECT DIRECTOR, PROIECTAREA  
TEHNOLOGICA VA FI REALIZATA DE CATRE FURNIZOR SI VA FI SUPUSA  
APROBARII PROIECTANTULUI GENERAL SAU DE SPECIALITATE

CATEGORIA DE IMPORTANTA: A  
CLASA DE IMPORTANTA: I  
GRAD DE REZISTENTA LA FOC: I  
RISC MIC DE INCENDIU

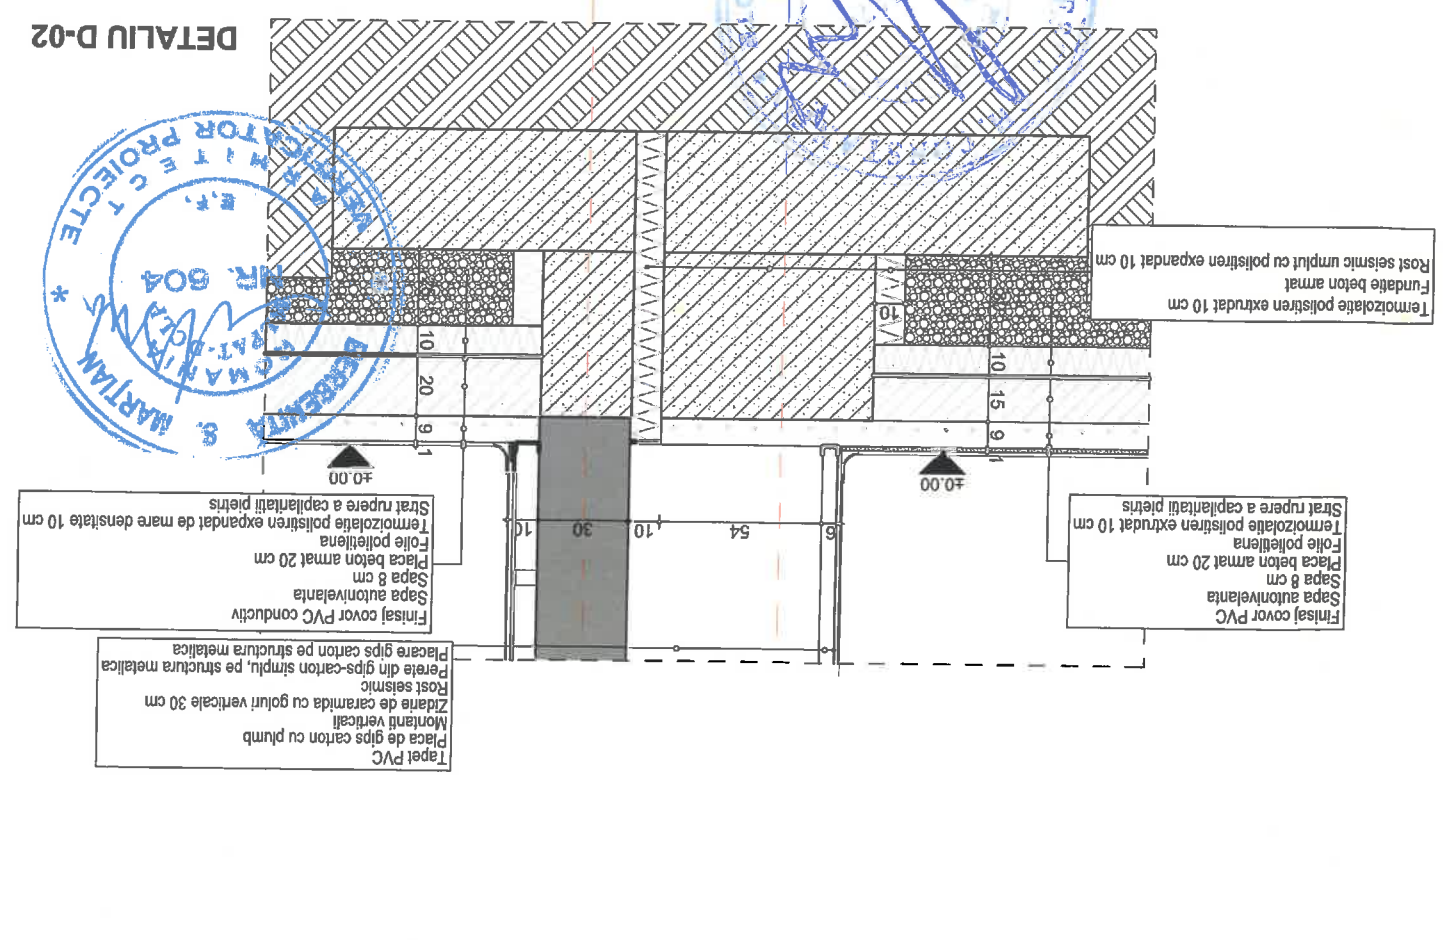

ORDINUL ARHITECTILOR  
DIN ROMANIA  
4742  
Eugen  
BANUTA  
Arhitect cu drept de semnatura

PROIECTARE  
ROMANIA  
STARK S.R.L.  
PROIECT  
4742  
Eugen  
BANUTA  
Arhitect cu drept de semnatura