


SISTEM DE FATADA TERMOIZOLATOR  
REZISTENTA LA ACTIUNEA FOCULUI 180° EI  
SECTIUNE ORIZONTALA  
SCARA 1:5

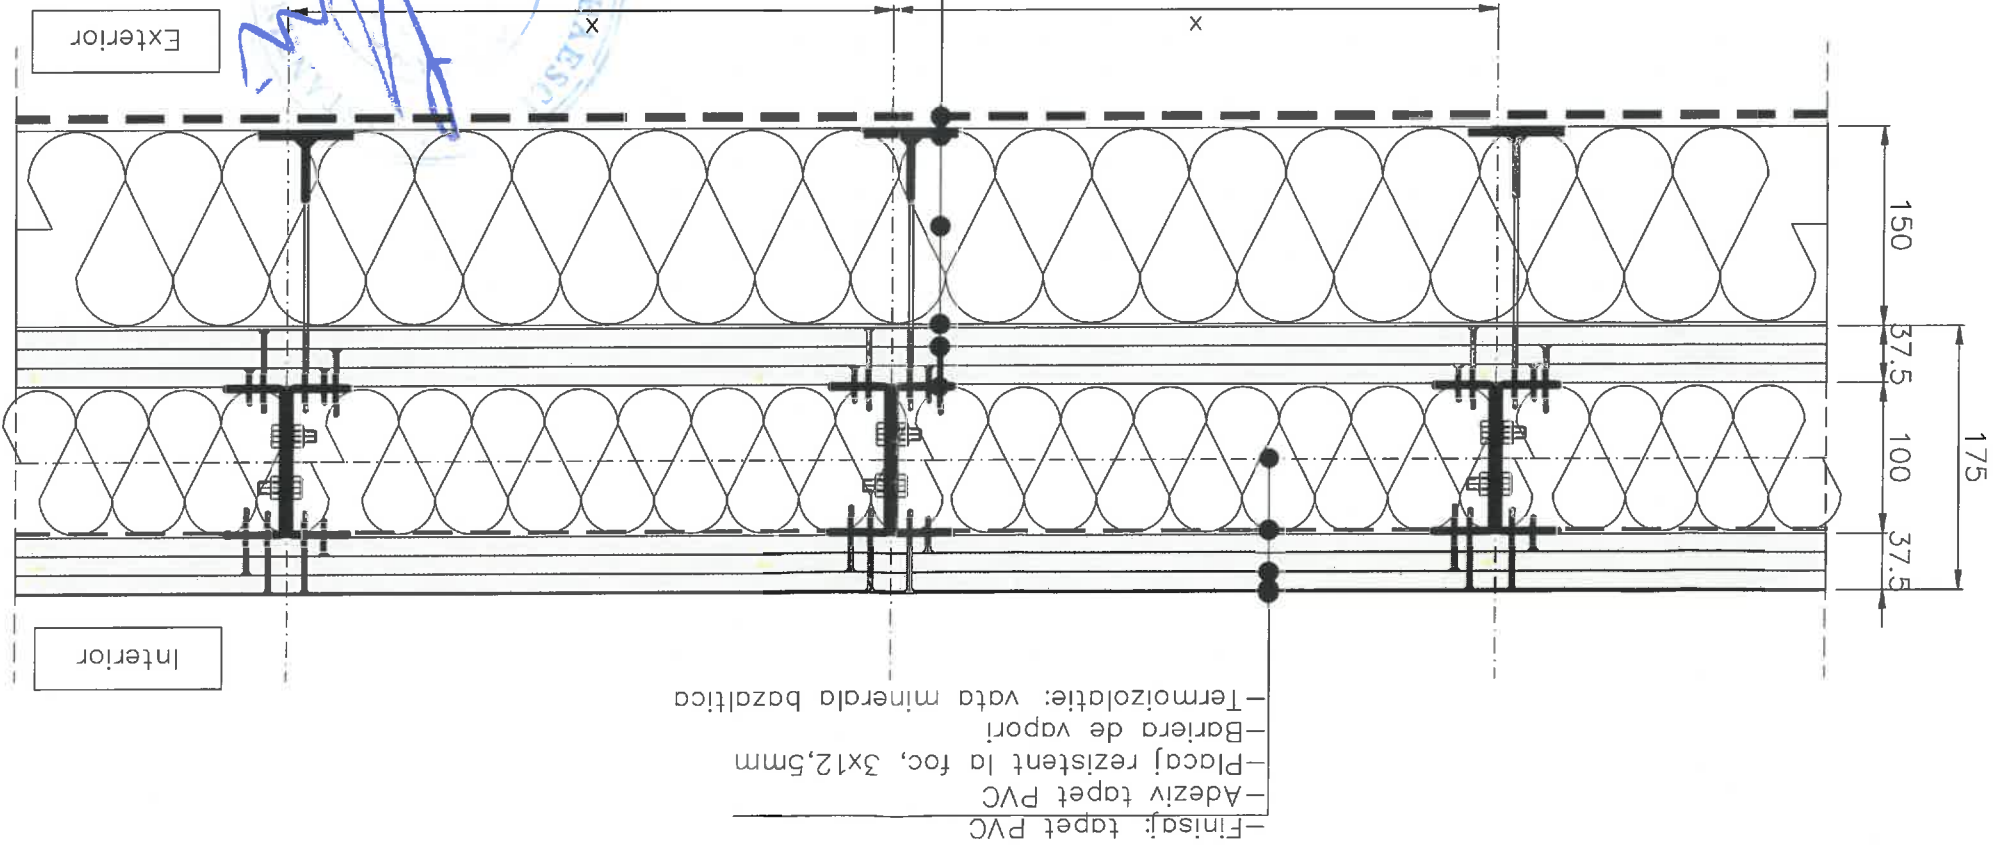

ACEST PROIECT ESTE UN PROIECT DIRECTOR. PROIECTAREA TEHNOLOGICA VA FI REALIZATA DE CATRE FURNIZOR SI VA FI SUPUSA APROBARII PROIECTANTULUI GENERAL SAU DE SPECIALITATE.

PROIECTANT DE SPECIALITATE ARHITECTURA:		BAU STARK S.R.L. Str. Rudeni, Nr. 38, Chilia, Jud. Ilfov Tel: 0749 998 870, 021 320 49 45 e-mail: office@baustark.ro Reg.Com.: J23/144/19/01/2016 CUI: RO 30917324		SC. BAU STARK S.R.L. PROIECTARE ROMANIA		SEMNATURA		SEF DE PROIECT		PROIECTAT		PROIECTAT/DESENAT		Arh. Stefan Epure		Arh. Lavinia Constantin		Arh. Eugen Banuta					
PROIECT NR. BSTK186		FAZA: PT/DE		SPECIALITATEA ARHITECTURA		TITLUL PLANSEI:		DETALIU DE PRINCIPIU: FATADA TERMOIZOLANTA SI REZISTENTA LA FOC -SECTIUNE ORIZONTALA-		SCARA 1:5		DATA 2021		REVIZIA 00		PLANSA 1		DP-01					
BENEFICIAR:		JUDETUL ARGES - SPITALUL DE URGENTA PITESTI		DENUMIRE PROIECT:		EXTINDERE SI DOTARE SPATII DE URGENTA SI AMENAJARI INCINTA SPITALUL JUDETEAN DE URGENTA PITESTI		ADRESA PROIECT: ALEEA SPITALULUI NR. 36, PITESTI		PROIECTANT GENERAL: ASOCIEREA		BAU STARK S.R.L. Str. Rudeni, Nr. 38, Chilia, Jud. Ilfov Tel: 0749 998 870, 021 320 49 45 e-mail: office@baustark.ro Reg.Com.: J23/144/19/01/2016 CUI: RO 30917324		MINIMED SOLUTIONS S.R.L. Calea Calafat, Nr. 23, Sector 6, Bucuresti Tel: 021 529 25 10 Reg.Com.: J40/178/2008 CUI: RO 231 44097		HOSPITAL PROJECT & CONSULTING S.R.L. (FOSTA)		HOSPITAL TECHNICAL SOLUTIONS S.R.L. Str. Rudeni, Nr. 38, Chilia, Jud. Ilfov Tel: 0749 998 870, 021 320 49 45 e-mail: office@baustark.ro Reg.Com.: J40/144/19/01/2016 CUI: RO 16480010		HOSPITAL TECHNICAL SOLUTIONS S.R.L.		SC. BAU STARK S.R.L. PROIECTARE ROMANIA	

CATEGORIA DE IMPORTANTA: A  
CLASA DE IMPORTANTA: I  
GRAD DE REZISTENTA LA FOC: I  
RISC MIC DE INCENDIU

