


SISTEM DE FAIADA TERMOIZOLATOR
REZISTENTA LA ACTIUNEA FOCULUI 180° EI
SECTIUNE VERTICALA
SCARA 1:5

- Finisaj: tapet PVC
- Adeziv tapet PVC
- Placaj rezistent la foc, 3x12,5mm
- Bariera de vapori
- Termoizolatie: vata minerala bazaltica

- Strat elastic vertical
- Folie protectie strat elastic
- Pardoseala PVC
- Sapa autonivelanta
- Sapa
- Placa beton

Interior

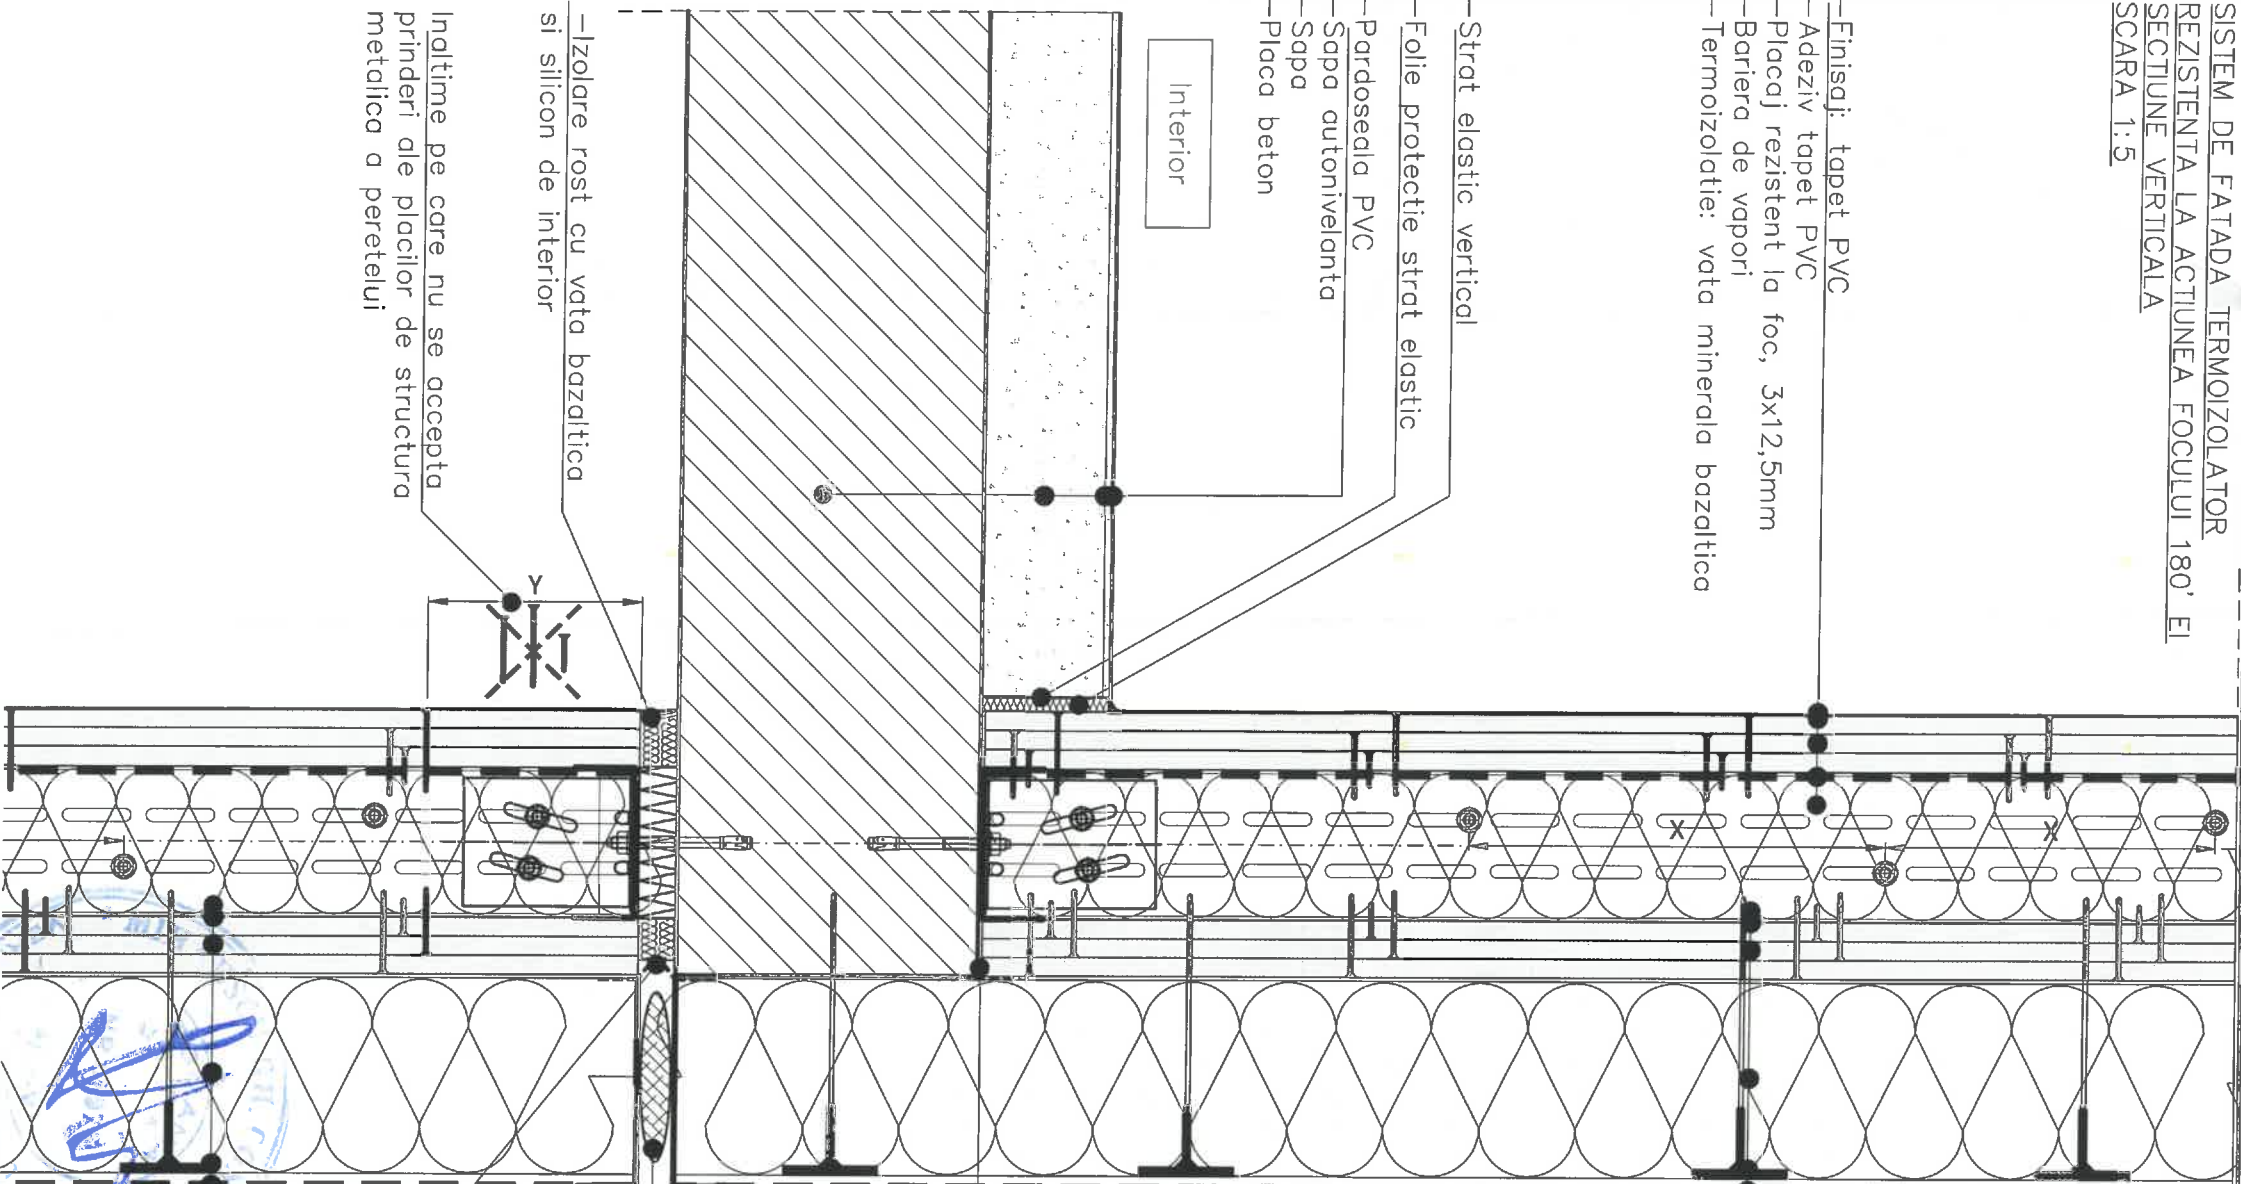

- Structura de rezistenta fatada
- Placaj de exterior rezistent la foc, 3x12,5mm
- Termosistem compus din:
- Adeziv pentru termoizatie
- Termoizolatie: vata minerala bazaltica
- Diblu cu rozeta pentru metal
- Sistem tencuiala decorativa

-Hidroizolare rost

-Rost de dilatare termosistem

- Hidroizolare rost cu vata minerala bazaltica si banda de etansare

- Structura de rezistenta fatada
- Placaj de exterior rezistent la foc, 3x12,5mm
- Termosistem compus din:
- Adeziv pentru termoizatie
- Termoizolatie: vata minerala bazaltica
- Diblu cu rozeta pentru metal
- Sistem tencuiala decorativa

CATEGORIA DE IMPORTANTA: A
CLASA DE IMPORTANTA: I
GRAD DE REZISTENTA LA FOC: I
RISC MIC DE INCENDIU



ACEST PROIECT ESTE UN PROIECT
DIRECTOR. PROIECTAREA TEHNOLOGICA
VA FI REALIZATA DE CATRE FURNIZOR
SI VA FI SUPUSA APROBARII
PROIECTANTULUI GENERAL SAU DE
SPECIALITATE.

| | | | | | | | |
|--|--|--|--|---|--|--|--|
| PROIECTANT GENERAL: ASOCIEREA | | | | BENEFICIAR: | | | |
| BAU STARK S.R.L. Str. Rudeni, Nr. 28, Chilia, Jud. Ilfov Tel: 0749 998 870, 021 320 49 45 e-mail: office@baustark.ro Reg.Com.: J231/4/1901/2016 CUI: RO 30917324 | | | | JUDETUL ARGES - SPITALUL DE URGENTA PITESTI | | | |
| MINIMED SOLUTIONS S.R.L. Calea Giulesti, Nr. 23, Sector 6, Bucuresti Reg.Com.: J40/276/2006 CUI: RO 23144897 | | | | DENUMIRE PROIECT: | | | |
| PROFESSIONAL TECH CONSTRUCT DESIGN S.R.L. (FOSTA HOSPITAL PROJECT & CONSULTING S.R.L.) Str. Rudeni, Nr. 28, Chilia, Jud. Ilfov Tel: 0749 998 870, 021 320 49 45 e-mail: office@baustark.ro Reg.Com.: J231/4/1901/2016 CUI: RO 30917324 | | | | EXTINDERE SI DOTARE SPATII DE URGENTA SI AMENAJARI INCINTA SPITALUL JUDETEAN DE URGENTA PITESTI | | | |
| HOSPITAL TECHNICAL SOLUTIONS S.R.L. Sossea Ducesti - Prahova, Nr. 44, Sector 3 Tel: 037 203 24 65 Reg.Com.: J231/4/1901/2016 CUI: RO 30917324 | | | | ADRESA PROIECT: ALEEA SPITALULUI NR. 36, PITESTI | | | |
| PROIECTANT DE SPECIALITATE ARHITECTURA: | | | | TITLUL PLANSEI: | | | |
| BAU STARK S.R.L. Str. Rudeni, Nr. 28, Chilia, Jud. Ilfov Tel: 0749 998 870, 021 320 49 45 e-mail: office@baustark.ro Reg.Com.: J231/4/1901/2016 CUI: RO 30917324 | | | | DETALIU DE PRINCIPIU: FATADA TERMOIZOLANTA SI REZISTENTA LA FOC -SECTIUNE VERTICALA- | | | |
| SEF DE PROIECT | | | | SCARA | | | |
| PROIECTAT | | | | DATA | | | |
| PROIECTAT/DESENAT | | | | REVIZIA | | | |
| Arh. Eugen Banuta | | | | PLANSĂ | | | |
| Arh. Lavinia Constantin | | | | 1:5 | | | |
| Arh. Stefan Epure | | | | 2021 | | | |
| Arh. Stefan Epure | | | | 00 | | | |
| Arh. Stefan Epure | | | | 1 | | | |
| PROIECT NR. BSTK186 | | | | FAZA: PT/DE | | | |
| SPECIALITATEA ARHITECTURA | | | | DP-02 | | | |