


SISTEM DE FATADA TERMOIZOLATOR
SECȚIUNE ORIZONTALĂ
SCARA 1:5

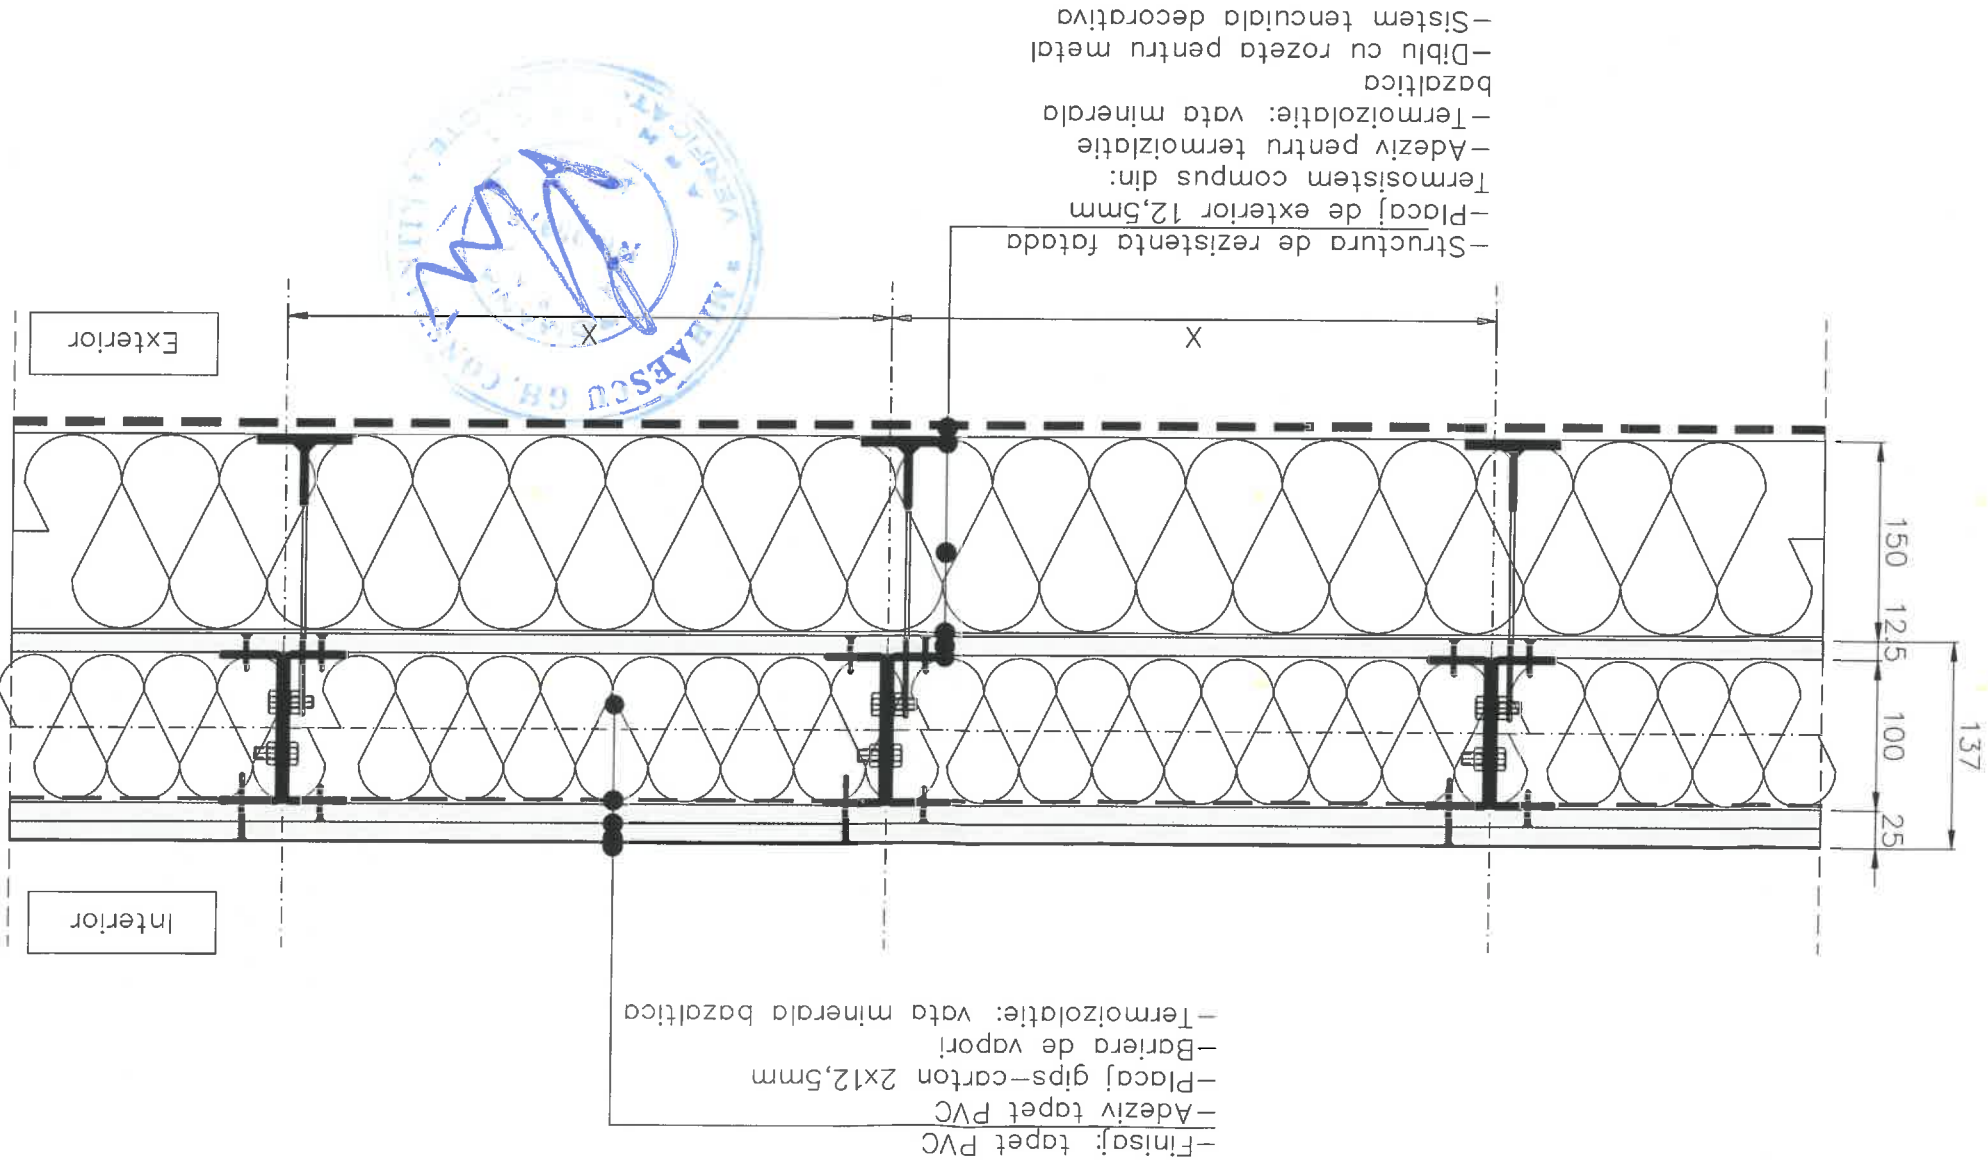

-Structura de rezistență fatada

-Placă de exterior 12,5mm

Termosistem compus din:

-Adeziv pentru termoizolație

-Termoizolație: vată minerală bazaltică

-Diblu cu rozetă pentru metal

-Sistem tencuială decorativă

ACEST PROIECT ESTE UN PROIECT DIRECTOR. PROIECTAREA TEHNOLOGICA VA FI REALIZATA DE
CATRE FURNIZOR SI VA FI SUPUSA APROBARII PROIECTANTULUI GENERAL SAU DE SPECIALITATE.

PROIECTANT GENERAL: ASOCIEREA		BAU STARK S.R.L.		S.C. PROIECTARE ROMANIA	
CUI: RO 30817324		Reg.Com.: J23/144/19/01/2016		e-mail: office@baustark.ro	
Tel: 021.530.35.18		Calea Clujului, Nr. 23, Sector 6, Bucuresti		Reg.Com.: J40/127/2008	
CUI: RO 23144887		HOSPITAL PROJECT & CONSULTING S.R.L. (FOSTA)		Societate Diversă - Pantelimon, Nr. 44, Sector 3	
Tel: 021.348.87.72		Reg.Com.: J40/446/2006		CUI: RO 19486010	
HOSPITAL TECHNICAL SOLUTIONS S.R.L.		Societate Diversă - Pantelimon, Nr. 44, Sector 3		Tel: 021.348.87.72	
Reg.Com.: J40/134/2018		Tel: 021.348.87.72		CUI: RO 38282806	
PROIECTAT/DESENAT		Arh. Lavinia Constantin		Arh. Stefan Epure	
SEF DE PROIECT		Arh. Eugen Banuta		NUME	
SEMNATURA		SEMNATURA		SEMNATURA	
PROIECTANT DE SPECIALITATE ARHITECTURA:					
TITLUL PLANSEI:					
DETALIU DE PRINCIPIU: FATADA					
TERMOIZOLANTA					
-SECȚIUNE ORIZONTALA-					
SPECIALITATEA ARHITECTURA					
DP-03					
PROIECT NR. BSTK186					
FAZA: PT/DE					
ADRESA PROIECT: ALEEA SPITALULUI NR. 36, PITESTI					
BENEFICIAR:					
JUDETUL ARGES - SPITALUL DE URGENTA PITESTI					
DENUMIRE PROIECT:					
EXTINDERE SI DOTARE SPATII DE URGENTA SI AMENAJARI INCINTA SPITALUL JUDETEAN DE URGENTA PITESTI					
ADRESA PROIECT: ALEEA SPITALULUI NR. 36, PITESTI					

CATEGORIA DE IMPORTANTA: I
CLASA DE IMPORTANTA: I
GRAD DE REZISTENTA LA FOC: I
RISC MIC DE INCENDIU

