

SISTEM DE FATADA TERMOIZOLATOR
SECTIUNE VERTICALA
SCARA 1:5


- Finisaj: tapet PVC
- Adeziv tapet PVC
- Placaj gips-carton, 2x12,5mm
- Bariera de vapori
- Termoizolatie: vata minerala bazaltica

- Strat elastic vertical
- Folii protectie strat elastic
- Pardoseala PVC
- Sapa autonivelanta
- Sapa
- Placa beton

Interior

- Izolare rost cu vata bazaltica si silicon de interior
- Placaj de interior, 2x12,5mm
- Bariera de vapori
- Termoizolatie: vata minerala bazaltica

Inaltime pe care nu se accepta prinderi ale placilor de structura metalica a peretelui

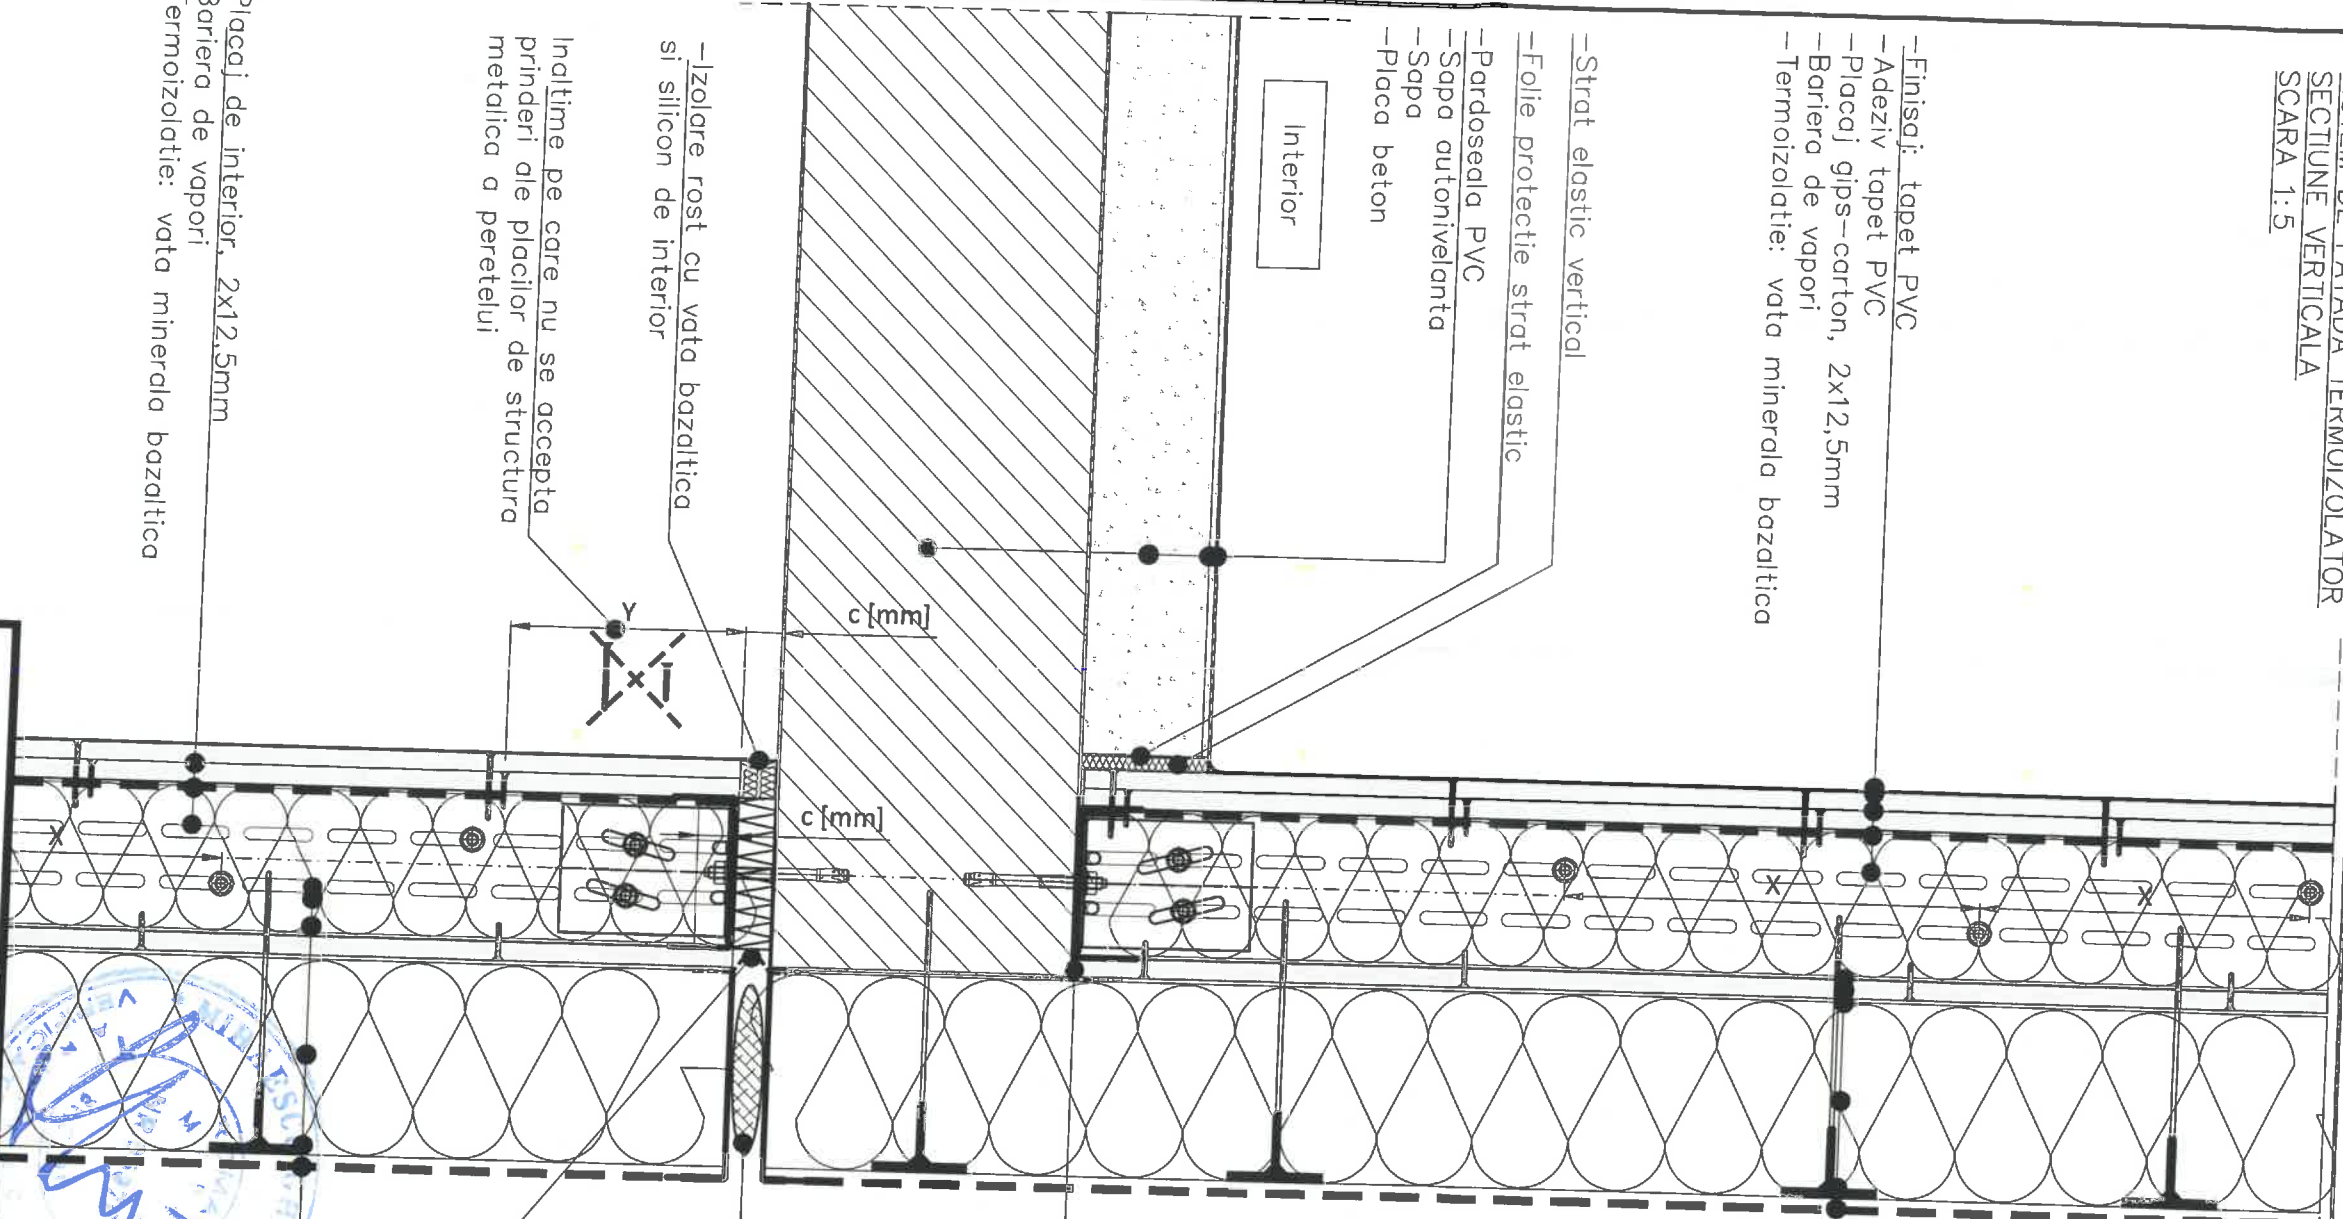

- Structura de rezistenta fatada
- Placaj de exterior 12,5mm
- Termosistem compus din:
- Adeziv pentru termoizolatii
- Termoizolatii: vata minerala bazaltica
- Diblu cu rozeta pentru metal
- Sistem tencuiala decorativa



- Structura de rezistenta fatada
- Placaj de exterior rezistent la foc, 3x12,5mm
- Termosistem compus din:
- Adeziv pentru termoizolatii
- Termoizolatii: vata minerala bazaltica
- Diblu cu rozeta pentru metal
- Sistem tencuiala decorativa

CATEGORIA DE IMPORTANTA: A
CLASA DE IMPORTANTA: I
GRAD DE REZISTENTA LA FOC: I
RISC MIC DE INCENDIU

PROIECTANT GENERAL: ASOCIEREA		BENEFICIAR:	
BAU STARK S.R.L. Str. Rudeni, Nr. 38, Chilia, Jud. Ilfov Tel: 0748 988 670, 071 320 49 45 e-mail: office@baustark.ro Reg. Com. - J40/446/2016 CUI: RO 3561474		JUDETUL ARGES - SPITALUL DE URGENTA PITESTI	
MINIMED SOLUTIONS S.R.L. Calea Ghisalei, Nr. 23, Sector 4, Bucuresti Tel: 021 239 35 19 Fax: 021 239 35 19 e-mail: office@minimed.ro Reg. Com. - J40/446/2016 CUI: RO 3561474		DENUMIRE PROIECT:	
PROFESSIONAL TECH CONSTRUCT DESIGN S.R.L. (FOSTA HOSPITAL PROJECT & CONSULTING S.R.L.) Str. Rudeni, Nr. 38, Chilia, Jud. Ilfov Tel: 0748 988 670, 071 320 49 45 e-mail: office@baustark.ro Reg. Com. - J40/446/2016 CUI: RO 3561474		EXTINDERE SI DOTARE SPATII DE URGENTA SI AMENAJARI INCINTA SPITALUL JUDETEAN DE URGENTA PITESTI	
HOSPITAL TECHNICAL SOLUTIONS S.R.L. Str. Rudeni, Nr. 38, Chilia, Jud. Ilfov Tel: 0748 988 670, 071 320 49 45 e-mail: office@baustark.ro Reg. Com. - J40/446/2016 CUI: RO 3561474		ADRESA PROIECT: ALEEA SPITALULUI NR. 36, PITESTI	
PROIECTANT DE SPECIALITATE ARHITECTURA:		TITLUL PLANSEI:	
BAU STARK S.R.L. Str. Rudeni, Nr. 38, Chilia, Jud. Ilfov Tel: 0748 988 670, 071 320 49 45 e-mail: office@baustark.ro Reg. Com. - J40/446/2016 CUI: RO 3561474		DETALIU DE PRINCIPIU: FATADA TERMOIZOLANTA - SECTIUNE VERTICALA	
SEF DE PROIECT		NUME	
PROIECTAT		Arh. Eugen Banuta	
PROIECTAT/DESEMAT		Arh. Stefan Epure	
SCARA		DATA	
1:5		2021	
REVIZIA		00	
PLANSA		1	
PROIECT NR. BSTK186		FAZA: PT/DE	
SPECIALITATEA ARHITECTURA		DP-04	