


Perete distributiv dublu placat cu structura dublata

- Finisaj: tapet PVC
- Adeziv tapet PVC
- Placaj rezistent la foc, 2x12,5mm
- Vata minerala bazaltica

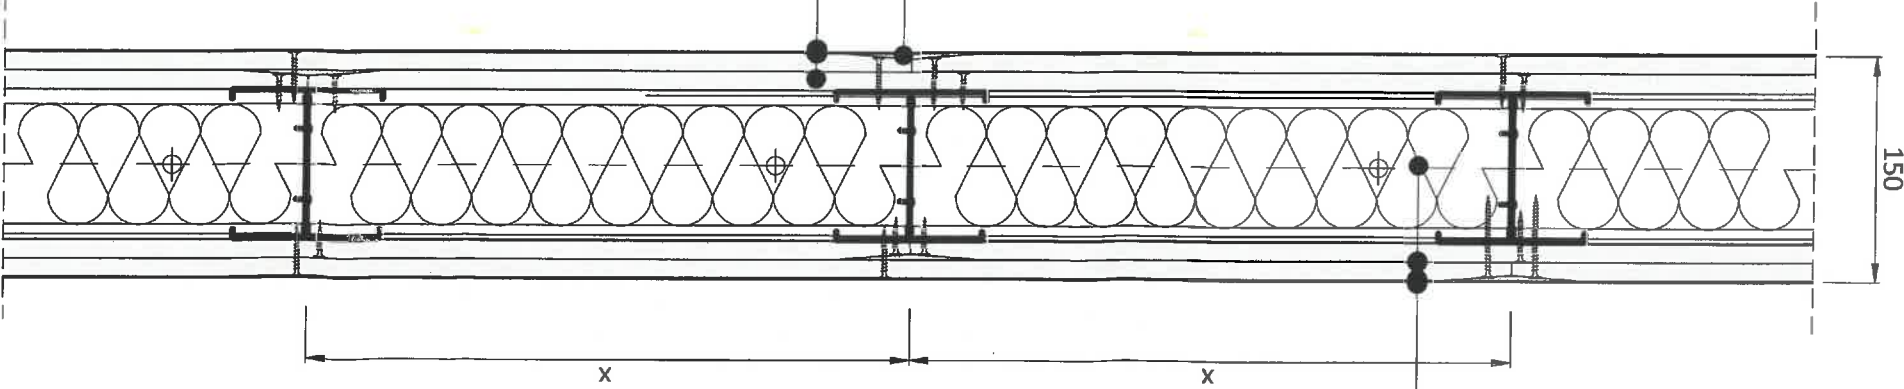


- Ipsos pentru imbinari
- Banda de imbinare
- Placaj rezistent la foc, 2x12,5mm
- Adeziv tapet PVC
- Finisaj: tapet PVC

Perete distributiv dublu placat.
Detaliu la partea inferioara a peretelui


Sectiune verticala

- Finisaj: tapet PVC
- Adeziv tapet PVC
- Placaj rezistent la foc, 2x12,5mm
- Vata minerala bazaltica
- Pardoseala PVC
- Sapa autonivelanta
- Sapa
- Placa beton

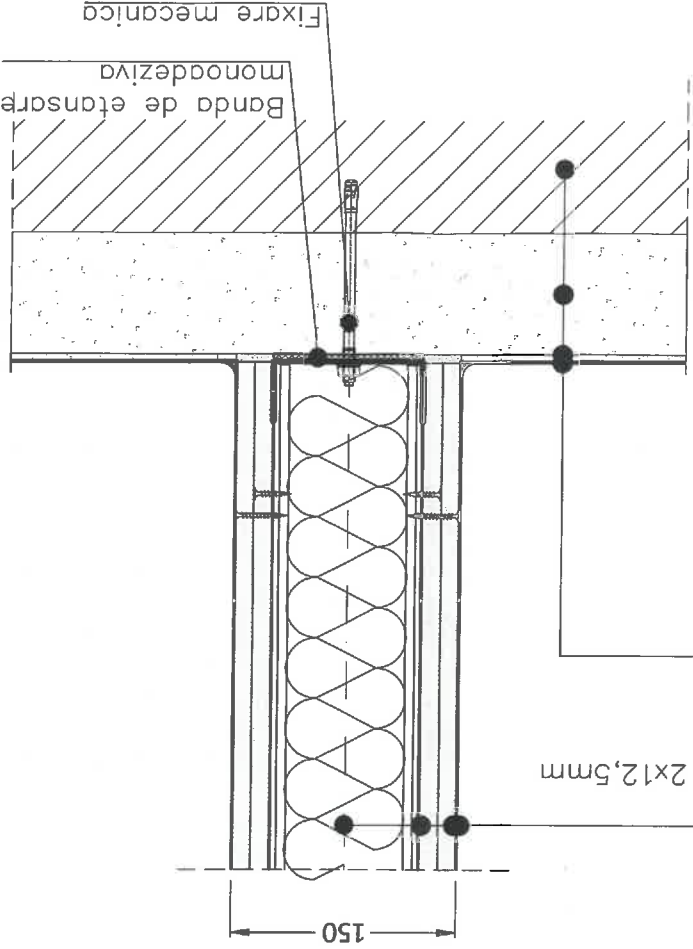

ACEST PROIECT ESTE UN PROIECT DIRECTOR. PROIECTAREA TEHNOLOGICA VA FI REALIZATA DE CATRE FURNIZOR SI VA FI SUPUSA APROBARII PROIECTANTULUI GENERAL SAU DE SPECIALITATE.

PROIECTANT GENERAL: ASOCIEREA		BAU STARK S.R.L.		PROIECTANT DE SPECIALITATE ARHITECTURA:		TITLUL PLANSEI:	
BAU STARK S.R.L.		BAU STARK S.R.L.		PROFESSIONAL TECH CONSTRUCT DESIGN S.R.L. (FOSTA)		BENEFICIAR:	
Societate cu raspundere limitata - Pantelimon, Nr. 44, Sector 3		Societate cu raspundere limitata - Pantelimon, Nr. 44, Sector 3		HOSPITAL TECHNICAL SOLUTIONS S.R.L.		JUDETUL ARGES - SPITALUL DE URGENTA PITESTI	
Reg.Com.: J23/144/19/01/2016		Reg.Com.: J40/127/2008		HOSPITAL PROJECT & CONSULTING S.R.L.		AMENAJARI INCINTA SPITALUL JUDETEAN DE URGENTA PITESTI	
CUI: RO 30817324		CUI: RO 23144697		Societate cu raspundere limitata - Pantelimon, Nr. 44, Sector 3		DENUMIRE PROIECT:	
Tel: 0749 998 670, 021 320 49 45		Tel: 021 320 55 16		HOSPITAL PROJECT & CONSULTING S.R.L.		EXTINDERE SI DOTARE SPATII DE URGENTA SI AMENAJARI INCINTA SPITALUL JUDETEAN DE URGENTA PITESTI	
e-mail: office@baustark.ro		e-mail: office@baustark.ro		Reg.Com.: J40/127/2008		ADRESA PROIECT: ALEEA SPITALULUI NR. 36, PITESTI	
Sfr. Rudeni, Nr. 38, Chilia, Jud. Ilfov		Sfr. Rudeni, Nr. 38, Chilia, Jud. Ilfov		Reg.Com.: J23/144/19/01/2016		SCARA	
CUI: RO 30817324		CUI: RO 30817324		Arh. Stefan Epure		1:5	
Arh. Eugén Banuta		Arh. Lavinia Constantin		Arh. Stefan Epure		2021	
SEMNATURA		SEMNATURA		SEMNATURA		DATA	
PROIECTAT/DESENAT		PROIECTAT		PROIECTAT		REVIZIA	
00		1		1		PLANSĂ	
DP-08		DP-08		DP-08		DP-08	

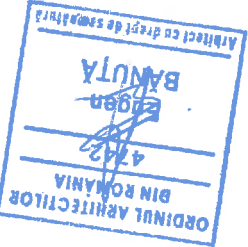

CATEGORIA DE IMPORTANTA: A
CLASA DE IMPORTANTA: I
GRAD DE REZISTENTA LA FOC: I
RISC MIC DE INCENDIU