

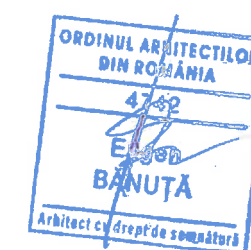
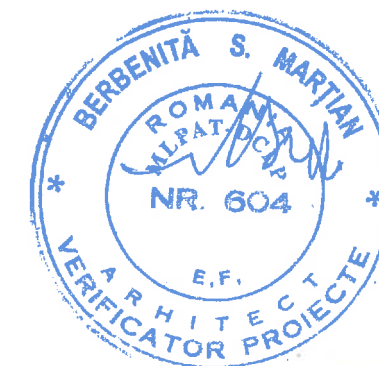


Perete distributiv dublu placat cu structura dublata
Sectiune orizontala

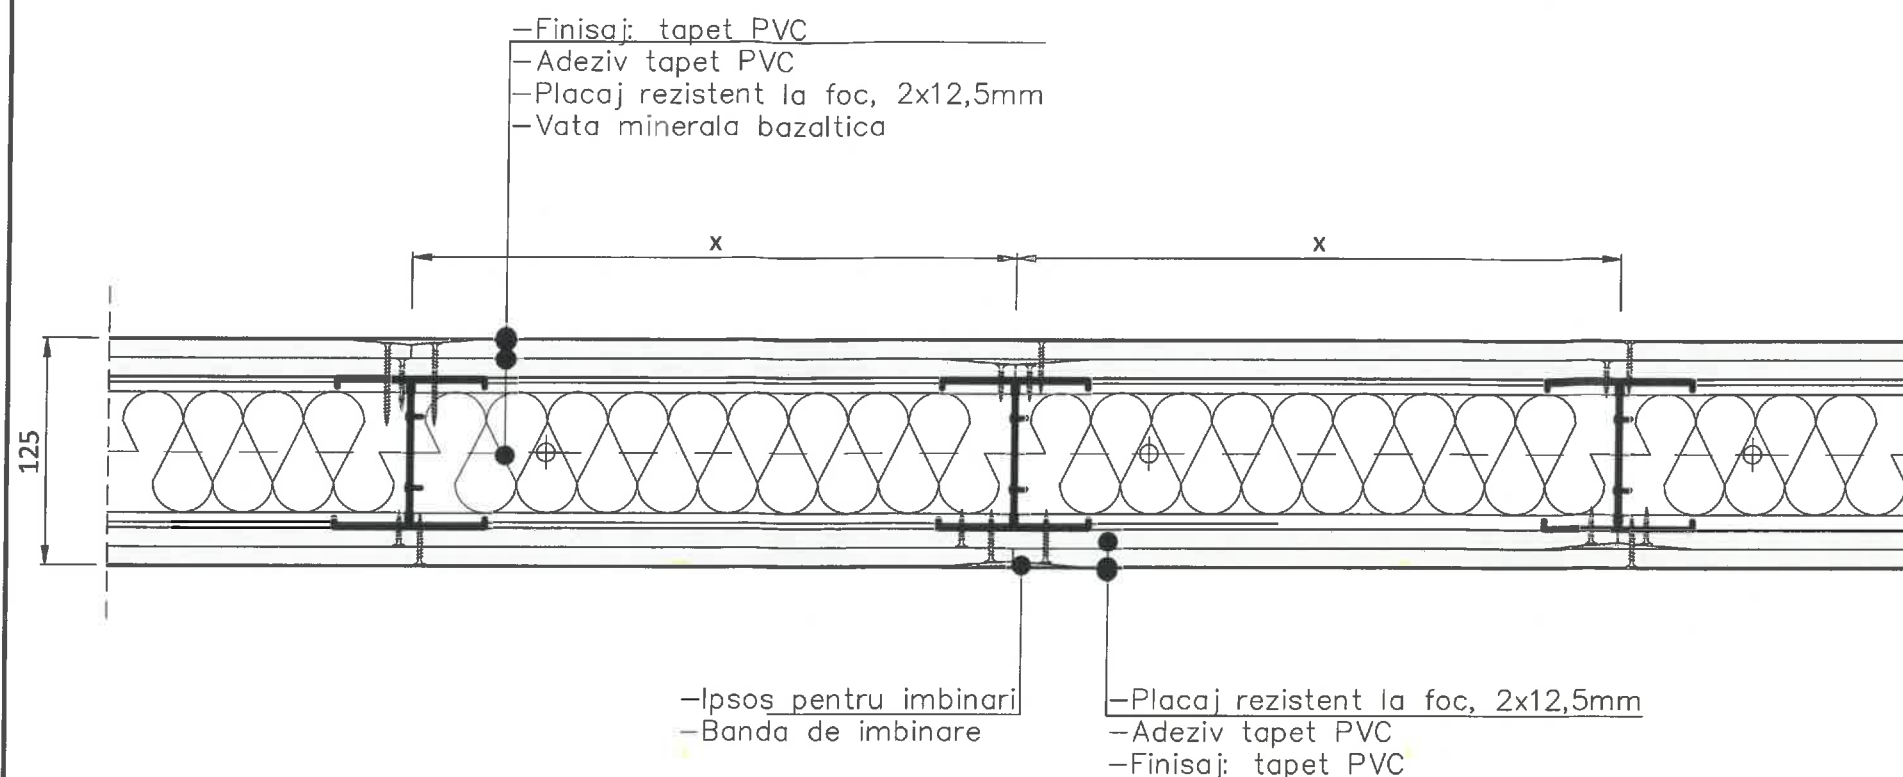

Perete distributiv dublu placat.
Detaliu la partea inferioara a peretelui
Sectiune verticala

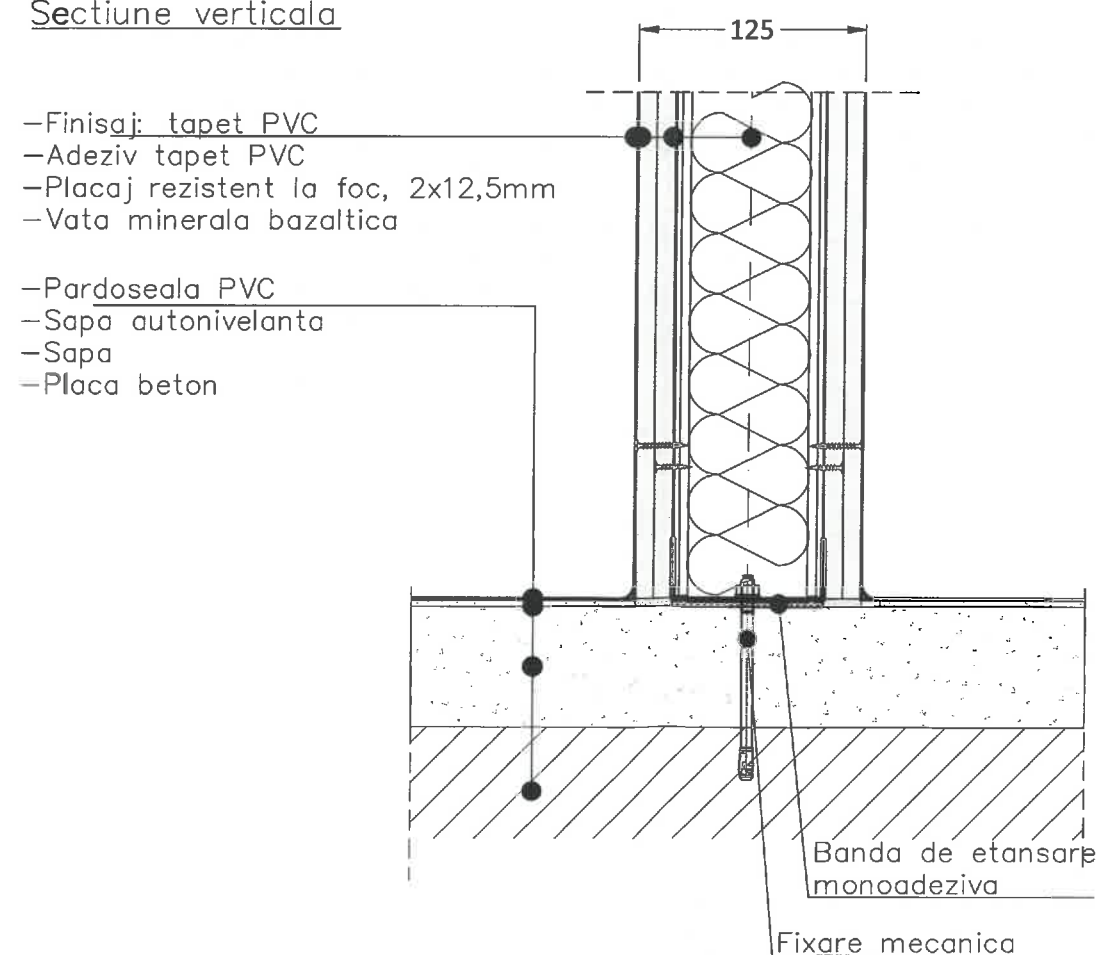

CATEGORIA DE IMPORTANTA: A
CLASA DE IMPORTANTA: I
GRAD DE REZISTENTA LA FOC: I
RISC MIC DE INCENDIU

PROIECTANT GENERAL: ASOCIEREA			BENEFICIAR:			
BAU STARK S.R.L. Str. Rudeni, Nr. 38, Chitila, Jud. Ilfov Tel: 0749 998 670, 021 320 49 45 e-mail: office@baustark.ro Reg.Com.: J23/144/19/01/2018 CUI: RO 30917324			JUDETUL ARGES - SPITALUL DE URGENTA PITESTI			
MINIMED SOLUTIONS S.R.L. Calea Giulesti, Nr. 23, Sector 6, Bucuresti Tel: 021 539 35 10 Reg.Com.: J40/1276/2008 CUI: RO 231 44897			DENUMIRE PROIECT:			
PROFESSIONAL TECH CONSTRUCT DESIGN S.R.L. (FOSTA HOSPITAL PROJECT & CONSULTING S.R.L.) Soseaua Dudesti - Pantelimon, Nr. 44, Sector 3 Tel: 021 348 67 72 Reg.Com.: J40/448/2008 CUI: RO 18488010			EXTINDERE SI DOTARE SPATII DE URGENTA SI AMENAJARI INCINTA SPITALUL JUDETEAN DE URGENTA PITESTI			
HOSPITAL TECHNICAL SOLUTIONS S.R.L. Soseaua Dudesti - Pantelimon, Nr. 44, Sector 3 Tel: 037 203 24 65 Reg.Com.: J40/6134/2018 CUI: RO 39282805			ADRESA PROIECT: ALEEA SPITALULUI NR. 36, PITESTI			
PROIECTANT DE SPECIALITATE ARHITECTURA:			TITLUL PLANSEI:			PROIECT NR. BSTK186
<div><div><div>BAU STARK</div></div><div>BAU STARK S.R.L. Str. Rudeni, Nr. 38, Chitila, Jud. Ilfov Tel: 0749 998 670, 021 320 49 45 e-mail: office@baustark.ro Reg.Com.: J23/144/19/01/2018 CUI: RO 30917324</div></div>			DETALIU DE PRINCIPIU: PERETE DUBLU PLACAT, REZISTENT LA FOC EI-60			FAZA: PT/DE
	NUME	SEMNATURA				SPECIALITATEA ARHITECTURA
SEF DE PROIECT	Arh. Eugen Banuta					DP-11
PROIECTAT	Arh. Lavinia Constantin					
PROIECTAT/DESENAT	Arh. Stefan Epure					
			SCARA	DATA	REVIZIA	
			1:5	2021	00	1

ACEST PROIECT ESTE UN PROIECT DIRECTOR. PROIECTAREA TEHNOLOGICA VA FI REALIZATA DE CATRE FURNIZOR SI VA FI SUPUSA APROBARII PROIECTANTULUI GENERAL SAU DE SPECIALITATE.