


Perete distributiv dublu placat cu structura dublata

- Finisa: tapet PVC
- Adeziv tapet PVC
- Placaj gips-carton simplu, 2x12,5mm
- Vata minerala bazaltica

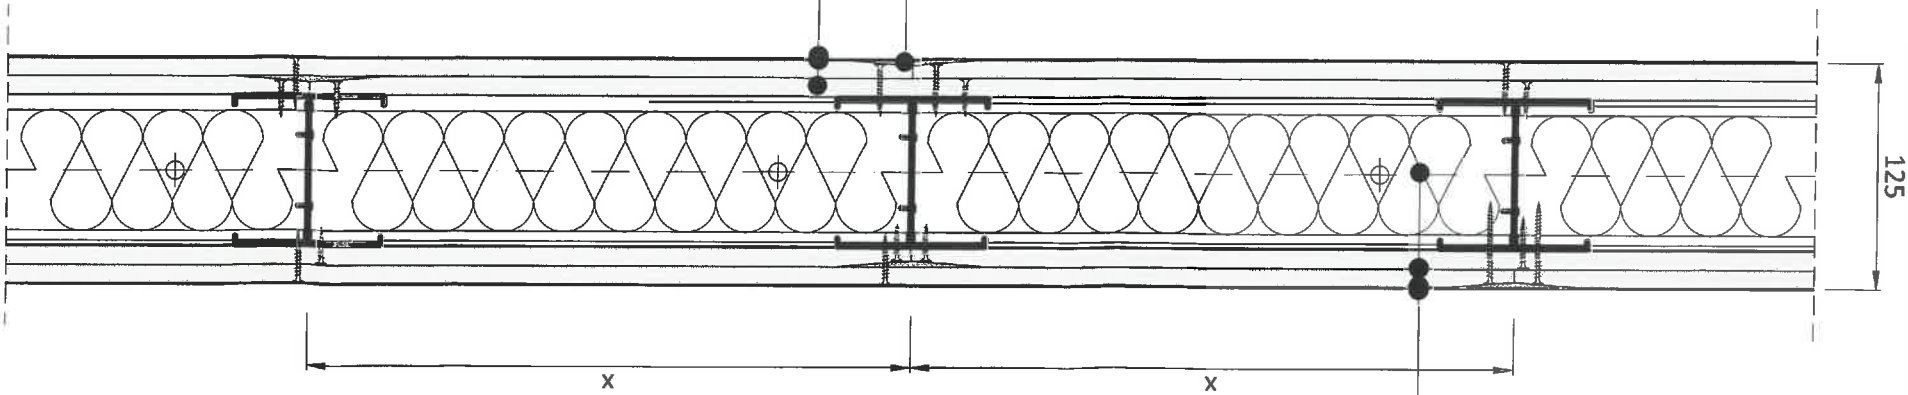


- Placaj gips-carton rezistent la umezeala, 2x12,5mm
- Adeziv tapet PVC
- Finisa: tapet PVC
- Banda de imbinare
- Ipsos pentru imbinari

Perete distributiv dublu placat.
Detaliu la partea inferioara a peretelui

Sectione verticala

- Finisa: tapet PVC
- Adeziv tapet PVC
- Placaj gips-carton rezistent la umezeala, 2x12,5mm
- Vata minerala bazaltica
- Pardoseala PVC
- Sapa autonivelanta
- Sapa
- Placa beton

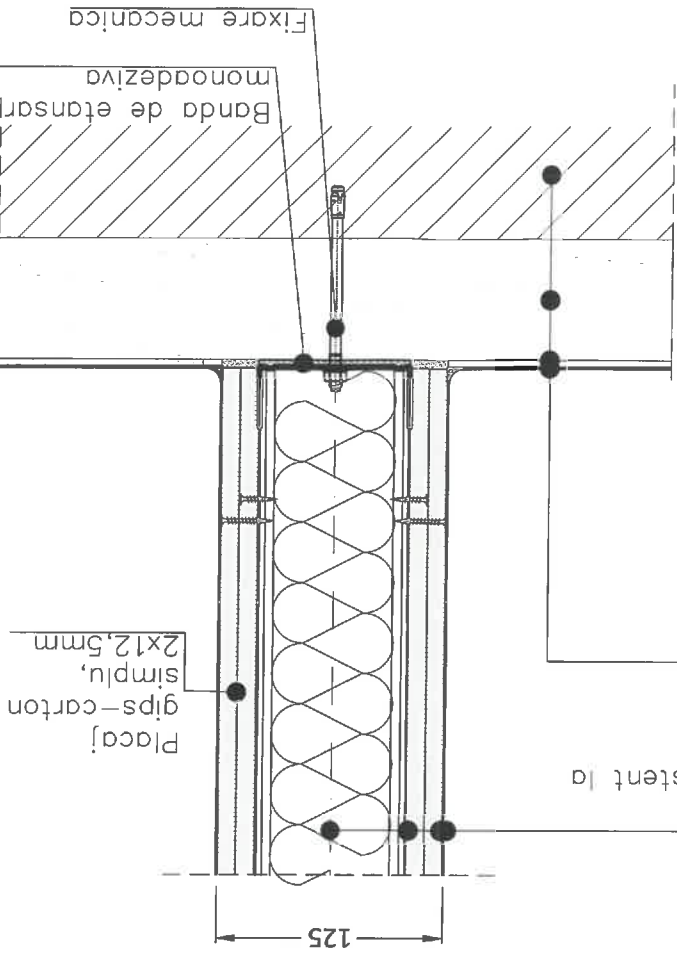

ACEST PROIECT ESTE UN PROIECT DIRECTOR. PROIECTAREA TEHNOLOGICA VA FI REALIZATA DE CATRE FURNIZOR SI VA FI SUPUSA APROBARII PROIECTANTULUI GENERAL SAU DE SPECIALITATE.

PROIECTANT GENERAL: ASOCIEREA	BAU STARK S.R.L. SIR. RUDENI, NR. 38, CHILIA, JUDE. ILOV Tel: 0749 998 670, 021 320 49 45 e-mail: office@baustark.ro Reg.Com.: J23144/19/01/2016 CUI: RO 30917324	PROIECTANT DE SPECIALITATE ARHITECTURA:	BAU STARK S.R.L. SIR. RUDENI, NR. 38, CHILIA, JUDE. ILOV Tel: 0749 998 670, 021 320 49 45 e-mail: office@baustark.ro Reg.Com.: J23144/19/01/2016 CUI: RO 30917324	SEMNATURA	NUME	SEF DE PROIECT	PROIECTAT	PROIECTAT/DESEMAT	Arh. Stefan Epure
PROIECTANT GENERAL: ASOCIEREA	MINIMED SOLUTIONS S.R.L. Calea Clujei, Nr. 23, Sector 6, Bucuresti Tel: 021 538 35 15 Reg.Com.: J40/12/2008 CUI: RO 23144997	PROFESSIONAL TECH CONSTRUCT DESIGN S.R.L. (FOSTA	HOSPITAL PROJECT & CONSULTING S.R.L.) Sectorul 4, Paralela 107, Nr. 44, Sector 3 Tel: 021 346 67 72 Reg.Com.: J40/44/2006 CUI: RO 18488010	HOSPITAL TECHNICAL SOLUTIONS S.R.L.	Arh. Lavinia Constantin	PROIECTAT	PROIECTAT	PROIECTAT/DESEMAT	Arh. Eugen Banuta
PROIECTANT GENERAL: ASOCIEREA	BAU STARK S.R.L. SIR. RUDENI, NR. 38, CHILIA, JUDE. ILOV Tel: 0749 998 670, 021 320 49 45 e-mail: office@baustark.ro Reg.Com.: J23144/19/01/2016 CUI: RO 30917324	PROIECTANT DE SPECIALITATE ARHITECTURA:	BAU STARK S.R.L. SIR. RUDENI, NR. 38, CHILIA, JUDE. ILOV Tel: 0749 998 670, 021 320 49 45 e-mail: office@baustark.ro Reg.Com.: J23144/19/01/2016 CUI: RO 30917324	SEMNATURA	NUME	SEF DE PROIECT	PROIECTAT	PROIECTAT/DESEMAT	Arh. Stefan Epure



BENEFICIAR:		JUDETUL ARGES - SPITALUL DE URGENTA PITESTI		DENUMIRE PROIECT:		EXTINDERE SI DOTARE SPATII DE URGENTA SI AMENAJARI INCINTA SPITALUL JUDETEAN DE URGENTA PITESTI		ADRESA PROIECT: ALEEA SPITALULUI NR. 36, PITESTI	
TITLUL PLANSEI:		DETALIU DE PRINCIPIU: PERETE GIPS-CARTON REZISTENT LA UMEZEALA PE O FATA, DUBLU PLACAT							
PROIECT NR. BSTK186		FAZA: PT/DE		SPECIALITATEA ARHITECTURA		DP-17			
SCARA		DATA		REVIZIA		PLANSA		1	
1:5		2021		00		1			

CATEGORIA DE IMPORTANTA: A
CLASA DE IMPORTANTA: I
GRAD DE REZISTENTA LA FOC: I
RISC MIC DE INCENDIU

