


Perete distributiv dublu placat cu structura dublata

-Finisaj: tapet PVC  
-Adeziv tapet PVC  
-Placaj gips-carton rezistent la  
umezeala, 2x12,5mm

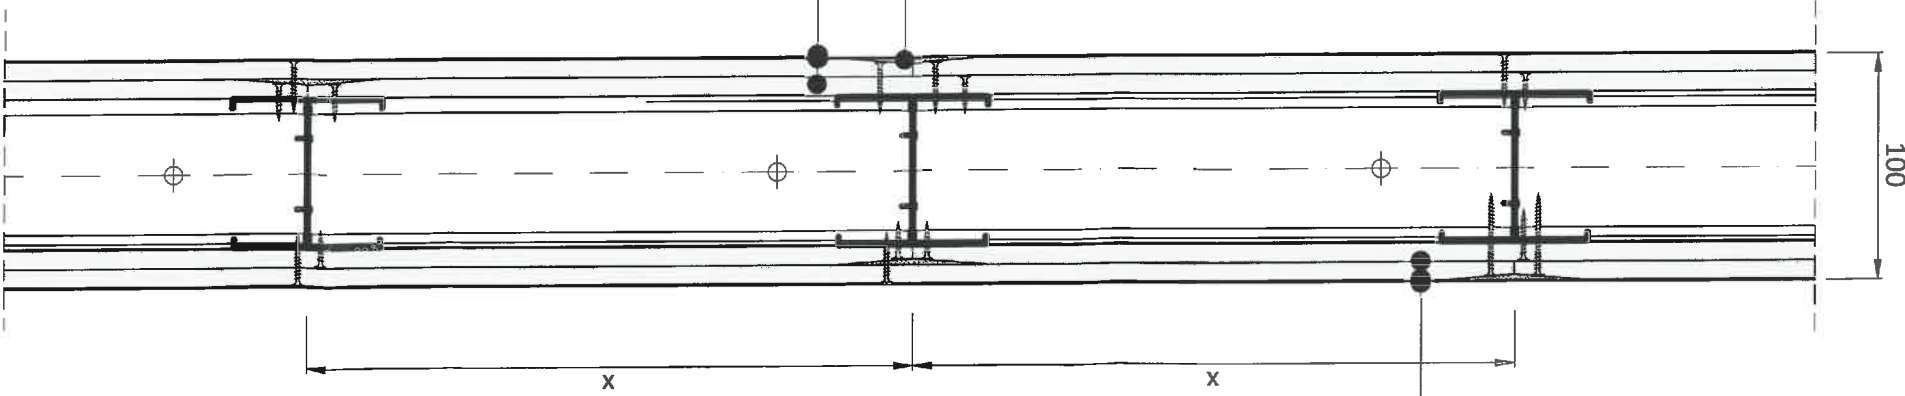


-lipos pentru imbinari  
-Banda de imbinare  
-Placaj gips-carton rezistent la umezeala, 2x12,5mm  
-Adeziv tapet PVC  
-Finisaj: tapet PVC

Perete distributiv dublu placat.  
Detaliu la partea inferioara a peretelui

Sectiune verticala

-Finisaj: tapet PVC  
-Adeziv tapet PVC  
-Placaj gips-carton rezistent la  
umezeala, 2x12,5mm  
-Pardoseala PVC  
-Sapa  
-Sapa autonivelanta  
-Placa beton

Placaj  
gips-carton  
rezistent la  
umezeala,  
2x12,5mm

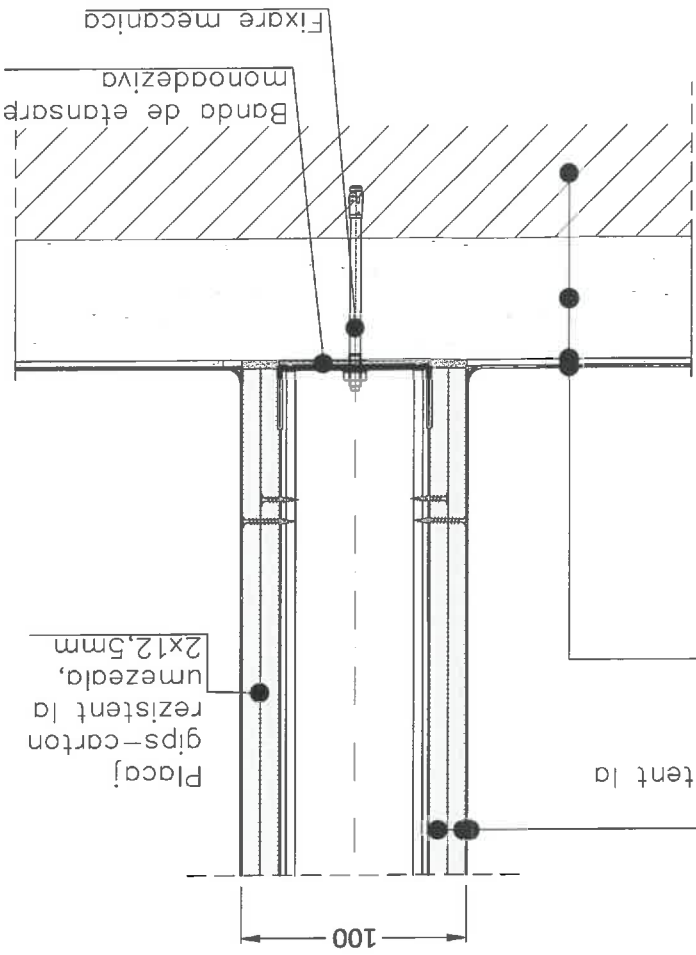

ACEST PROIECT ESTE UN PROIECT DIRECTOR. PROIECTAREA TEHNOLOGICA VA FI REALIZATA DE  
CATRE FURNIZOR SI VA FI SUPUSA APROBARII PROIECTANTULUI GENERAL SAU DE SPECIALITATE.



PROIECTANT GENERAL: ASOCIEREA	BAU STARK S.R.L. Str. Rudeni, Nr. 38, Chilia, Jud. Ilfov Tel: 0749 988 670, 021 320 48 45 e-mail: office@baustark.ro Reg.Com.: J23/144/19/01/2016 CUI: RO 30917324	PROIECTANT DE SPECIALITATE ARHITECTURA:
MINIMED SOLUTIONS S.R.L. Calea Giulesti, Nr. 23, Sector 6, Bucuresti Tel: 021 530 35 16 Reg.Com.: J40/177/2008 CUI: RO 23144597	PROFESSIONAL TECH CONSULTING S.R.L. (FOSTA)	HOSPITAL PROJECT & CONSULTING S.R.L. Str. Dacia, Nr. 44, Sector 3 Tel: 021 548 6772 Reg.Com.: J40/448/2006 CUI: RO 19488010
HOSPITAL TECHNICAL SOLUTIONS S.R.L. Reg.Com.: J40/6134/2018 Tel: 002 203 24 65 CUI: RO 39229805		

PROIECTAT/DESENAT	Arh. Stefan Epure
PROIECTAT	Arh. Lavinia Constantin
SEF DE PROIECT	Arh. Eugen Banuta
SEMNATURA	NUME



CATEGORIA DE IMPORTANTA: A  
CLASA DE IMPORTANTA: I  
GRAD DE REZISTENTA LA FOC: I  
RISC MIC DE INCENDIU

BENEFICIAR:	JUDETUL ARGES - SPITALUL DE URGENTA PITESTI
DENUMIRE PROIECT:	EXTINDERE SI DOTARE SPATII DE URGENTA SI AMENAJARI INCINTA SPITALUL JUDETEAN DE URGENTA PITESTI
ADRESA PROIECT: ALEEA SPITALULUI NR. 36, PITESTI	
TITLUL PLANSEI:	DETALIU DE PRINCIPIU: PERETE GIPS-CARTON REZISTENT LA UMEZEALA PE AMBELE FETE, DUBLU PLACAT
PROIECT NR. BSTK186	FAZA: PT/DE
SPECIALITATEA ARHITECTURA	DP-20

