

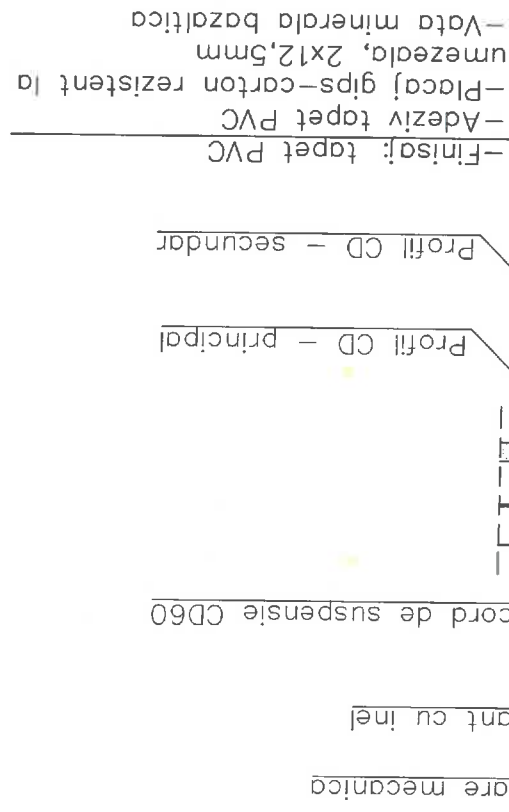


ACEST PROIECT ESTE UN PROIECT DIRECTOR. PROIECTAREA TEHNOLOGICA VA FI REALIZATA DE CATRE FURNIZOR SI VA FI SUPUSA APROBARII PROIECTANTULUI GENERAL SAU DE SPECIALITATE.

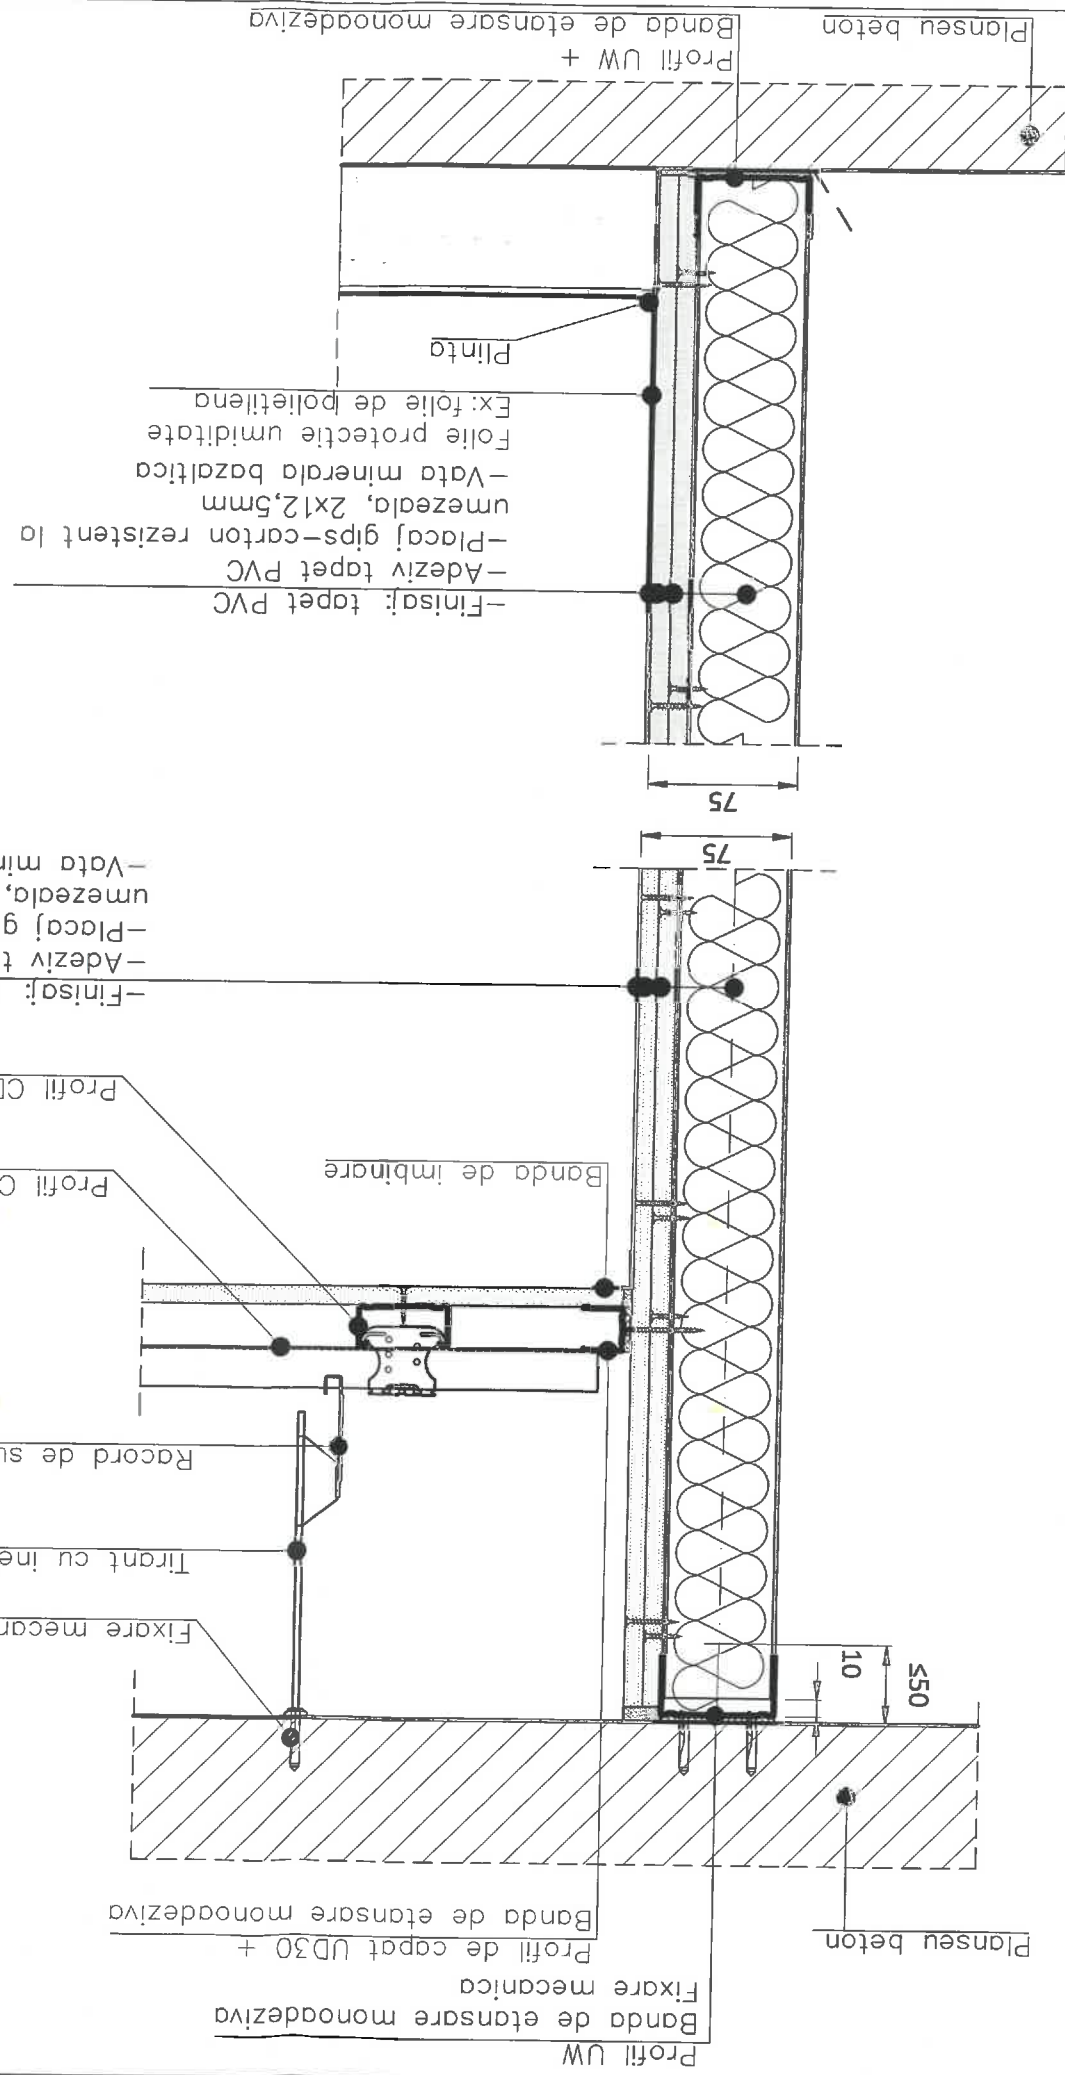

Placare dubla pe structura independenta
Imbinare colt. Sectiune orizontala

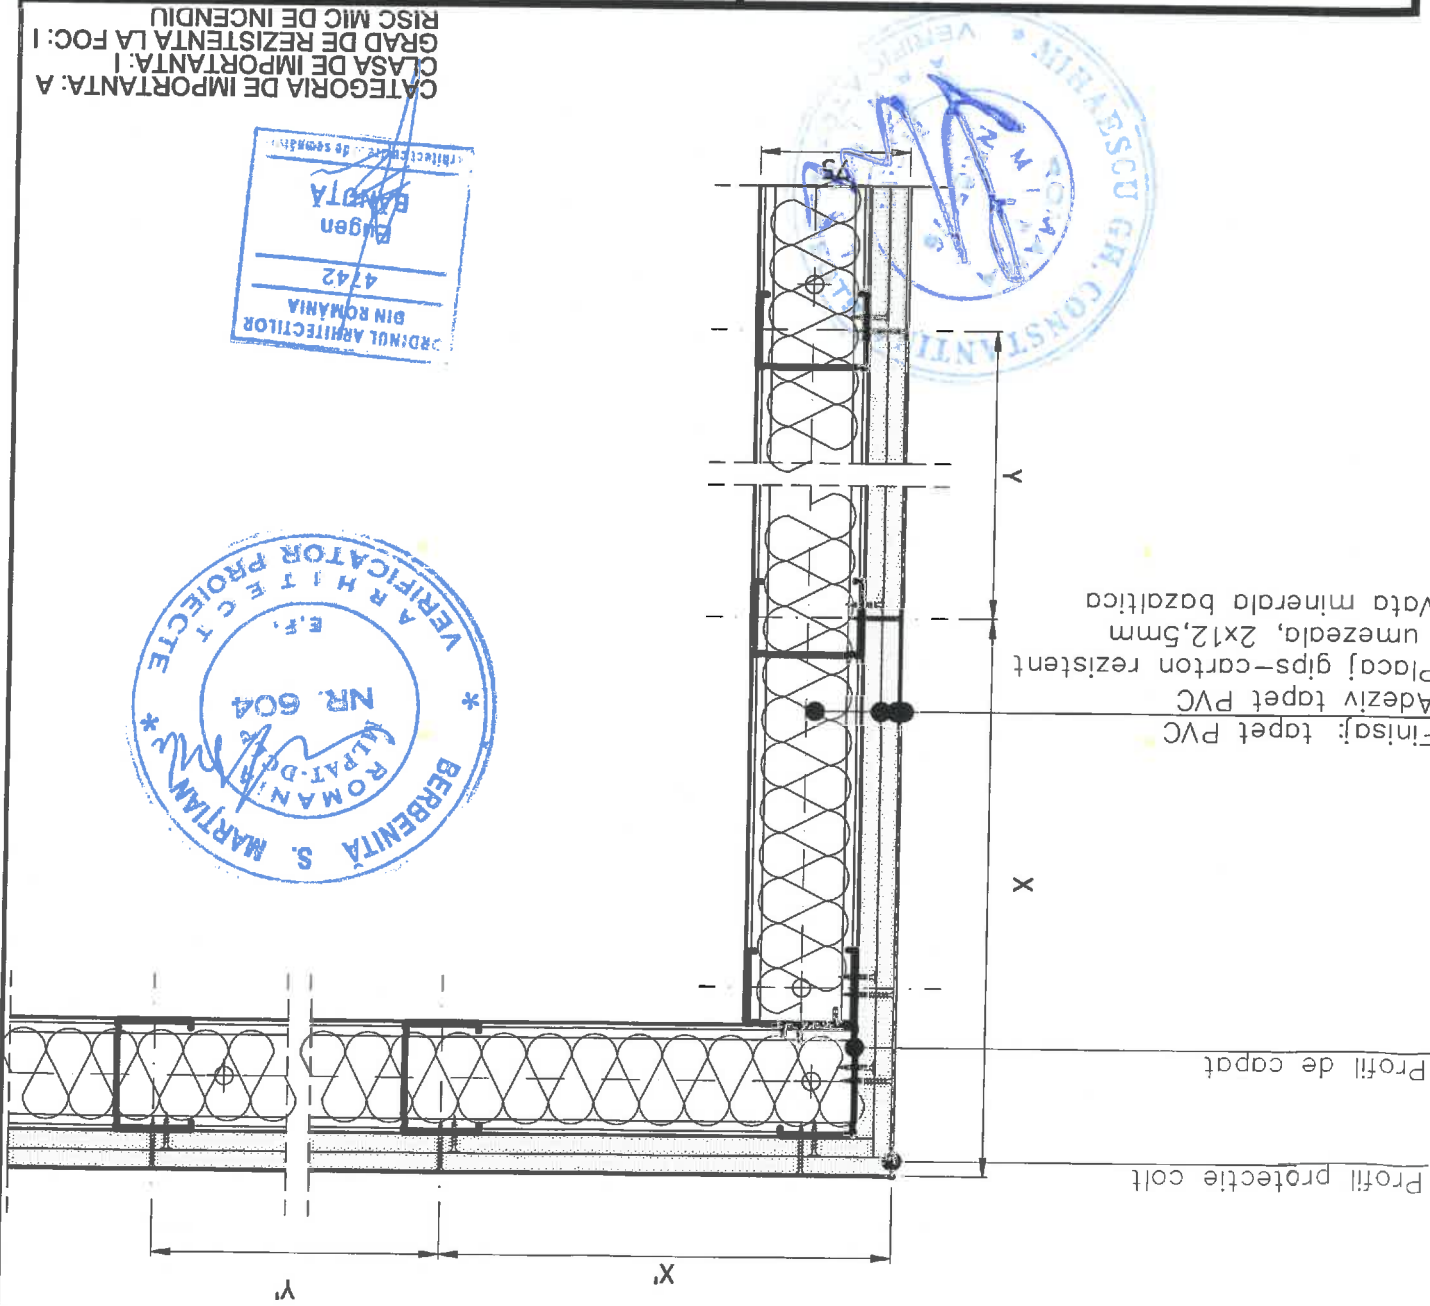

PROIECTANT GENERAL: ASOCIEREA	BAU STARK S.R.L.
MINIMED SOLUTIONS S.R.L.	<p>Str. Rudeni, Nr. 38, Chilia, Jud. Ilfov Tel: 0749 898 670, 021 320 49 45 e-mail: office@bauastark.ro Reg. Com.: J23/144/19/01/2016 CUI: RO 30917324</p>
PROFESSIONAL TECH CONSTRUCT DESIGN S.R.L. (FOSTA)	<p>Str. Rudeni, Nr. 38, Chilia, Jud. Ilfov Tel: 0749 898 670, 021 320 49 45 e-mail: office@bauastark.ro Reg. Com.: J23/144/19/01/2016 CUI: RO 30917324</p>
HOSPITAL TECHNICAL SOLUTIONS S.R.L.	<p>Str. Rudeni, Nr. 38, Chilia, Jud. Ilfov Tel: 0749 898 670, 021 320 49 45 e-mail: office@bauastark.ro Reg. Com.: J23/144/19/01/2016 CUI: RO 30917324</p>
PROIECTANT DE SPECIALITATE ARHITECTURA:	<p>BAU STARK</p> <p>Str. Rudeni, Nr. 38, Chilia, Jud. Ilfov Tel: 0749 898 670, 021 320 49 45 e-mail: office@bauastark.ro Reg. Com.: J23/144/19/01/2016 CUI: RO 30917324</p>
SEF DE PROIECT	Arh. Eugen Banuta
PROIECTAT	Arh. Lavinia Constantin
PROIECTA/DESENAT	Arh. Stefan Epure

BENEFICIAR:		JUDETUL ARGES - SPITALUL DE URGENTA PITESTI		DENUMIRE PROIECT:		EXTINDERE SI DOTARE SPATII DE URGENTA SI AMENAJARI INCINTA SPITALUL JUDETEAN DE URGENTA PITESTI		ADRESA PROIECT: ALEEA SPITALULUI NR. 36, PITESTI	
TITLUL PLANSEI:		DETALIU DE PRINCIPIU: PLACARE DUBLA GIPS-CARTON REZISTENT LA UMEZEALA SPECIALITATEA ARHITECTURA							
SCARA	1:5	DATA	2021	00	1	PLANSA	DP-23		

CATEGORIA DE IMPORTANTA: A
CLASA DE IMPORTANTA: I
GRAD DE REZISTENTA LA FOC: I
RISC MIC DE INCENDIU

