PLAN MONTAJ CONTRAVANTUIRE AX (E) INTRE (4) SI (5)
scara 1:20

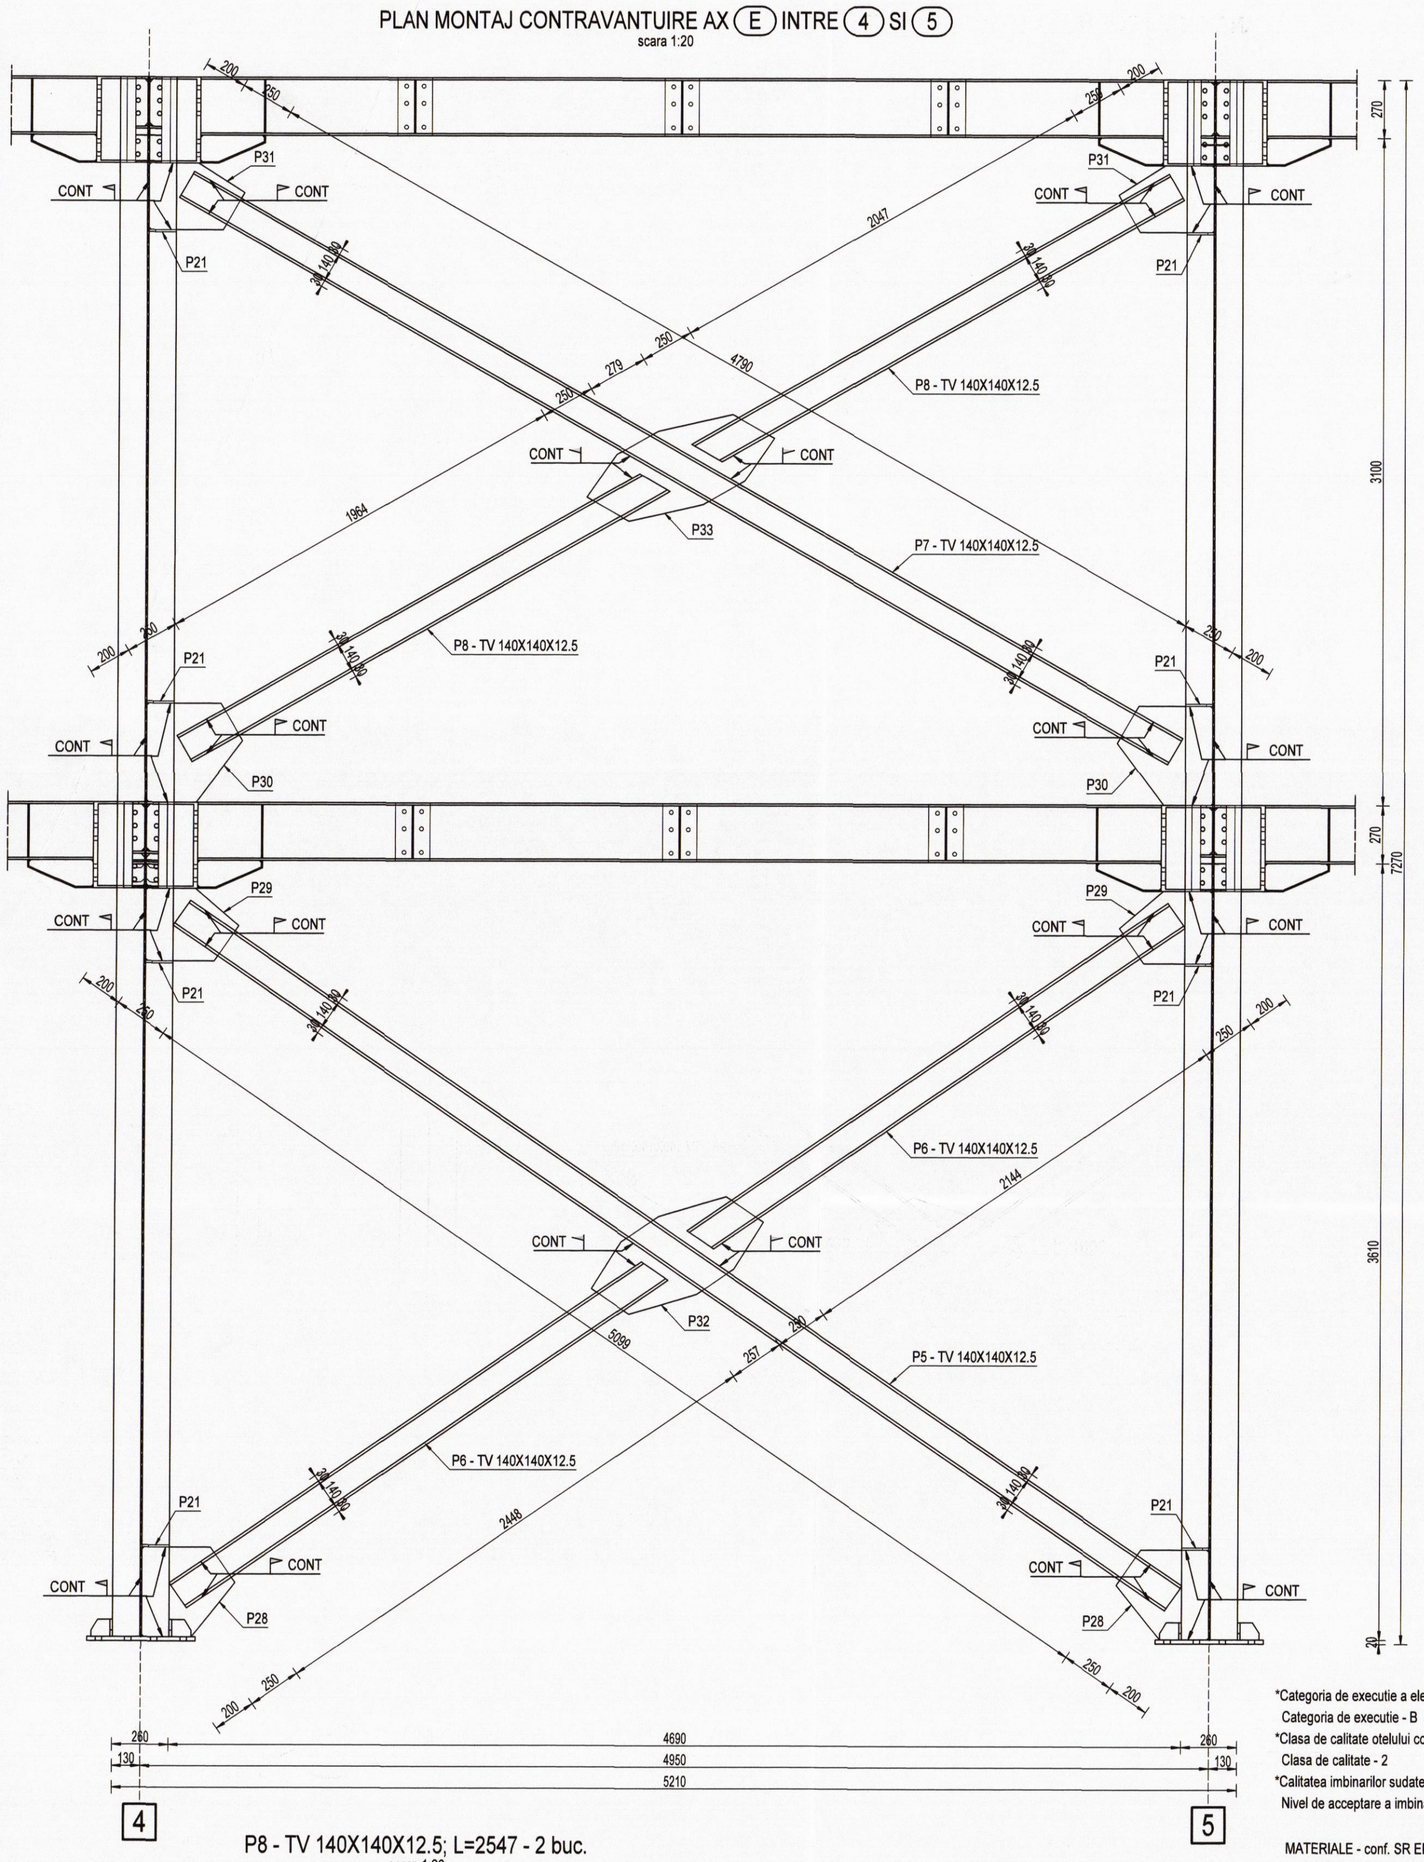

P29 - 2 buc.
tg. 20x337-427
scara 1:10

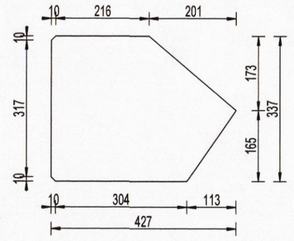

P31 - 2 buc.
tg. 20x310-440
scara 1:10

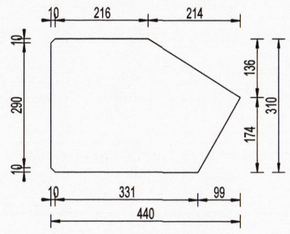

P21 - 8 buc.
tg. 10x126-225
scara 1:10

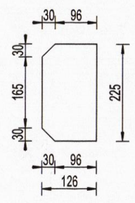

P28 - 2 buc.
tg. 20x417-427
scara 1:10

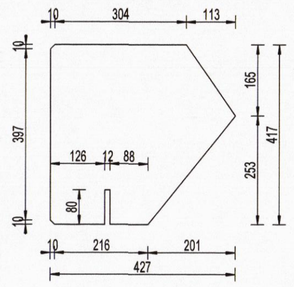

P30 - 2 buc.
tg. 20x440-460
scara 1:10

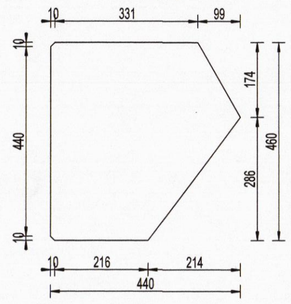

P32 - 1 buc.
tg. 20x400-832
scara 1:10

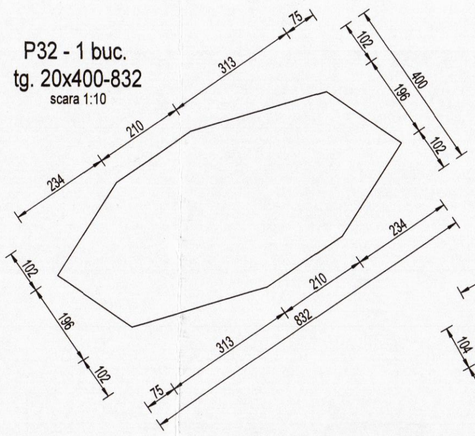

P33 - 1 buc.
tg. 20x400-892
scara 1:10

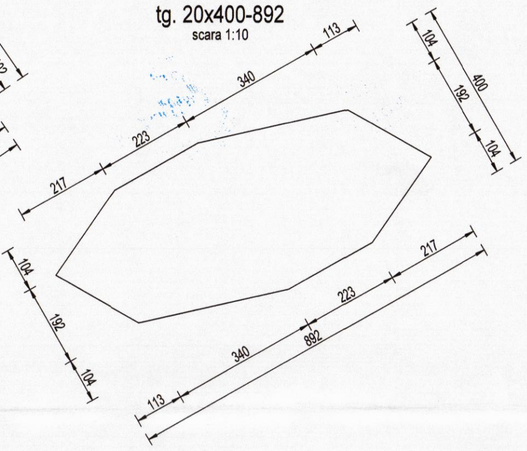

EXTRAS DE LAMINATE

Pozitie	Denumire	Grosime (mm)	Latime (mm)	Lungime (mm)	Nr. Buc	Nr. Elem	masa (Kg) kg/m	kg/buc	kg/poz	kg/elem	Material
P5	TV 140X140X12.5			5599	1	1	44.80	250.8	250.8	250.8	S355-J2
P6	TV 140X140X12.5			2697	2	1	44.80	120.8	241.7	241.7	S355-J2
P7	TV 140X140X12.5			5290	1	1	44.80	237.0	237.0	237.0	S355-J2
P8	TV 140X140X12.5			2547	2	1	44.80	114.1	228.2	228.2	S355-J2
P21	tg.10x126-225	10	126	225	8	1	9.89	2.2	17.8	17.8	S355-J2
P28	tg.20x417-427	20	417	427	2	1	65.47	28.0	55.9	55.9	S355-J2
P29	tg.20x337-427	20	337	427	2	1	52.91	22.6	45.2	45.2	S355-J2
P30	tg.20x440-460	20	440	460	2	1	69.08	31.8	63.6	63.6	S355-J2
P31	tg.20x310-440	20	310	440	2	1	48.67	21.4	42.8	42.8	S355-J2
P32	tg.20x400-832	20	400	832	1	1	62.80	52.2	52.2	52.2	S355-J2
P33	tg.20x400-892	20	400	892	1	1	62.80	56.0	56.0	56.0	S355-J2
TOTAL LAMINATE										1291.24	
electrozi+grund (5%)										64.56	
Total (kg)										1355.8	

P8 - TV 140X140X12.5; L=2547 - 2 buc.
scara 1:20

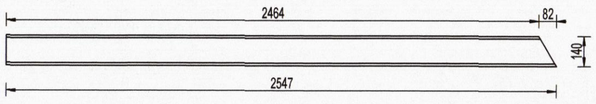

P7 - TV 140X140X12.5; L=5290 - 1 buc.
scara 1:20

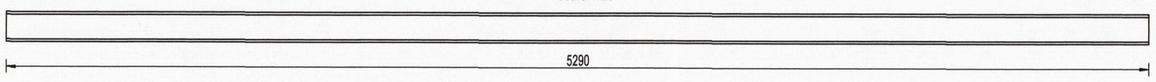

P6 - TV 140X140X12.5; L=2697 - 2 buc.
scara 1:20

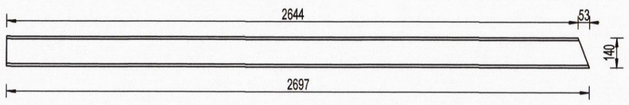

P5 - TV 140X140X12.5; L=5599 - 1 buc.
scara 1:20

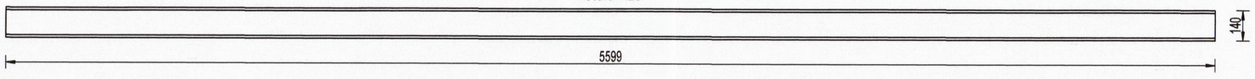

*Categoria de executie a elementelor conform STAS 767/0-88:
Categoria de executie - B
*Clasa de calitate otelului conform SREN 1993-1-10/2006:
Clasa de calitate - 2
*Calitatea imbinarilor sudate conform Normativ C 150-99:
Nivel de acceptare a imbinarilor sudate - B

MATERIALE - conf. SR EN 10025:2004:
a. S355J2 - bare laminate si table - structura principala
- limita de curgere minimă fy = 355N/mm2;
- modulul de elasticitate E = 210000 N/mm2

b. Toate suruburile de prindere a ansamblurilor vor fi grupa 8.8.

PROTECTIA ANTICOROSIVA:
*Gradul si tipul de curatire conform GP 111-2004:
1) Felul mediului - urban
2) Indicativul mediului - T-I-FN
3) Grad de curatire minim - 4
*Agresivitatea mediului conform STAS 10128/86:
1) Felul mediului - urban
2) Clasa de agresivitate a mediului - 2 m
*Categoria de coroziune:
C3 (medie), zona urbana
*Protectie minima:
1) grund: 1 strat - min. 40µm/strat
2) vopsea: 2 straturi - min. 40µm/strat

NOTE:
01. A se citi aceasta plansa impreuna cu plansele de arhitectura si instalatii si a se corela cu acestea;
02. Cota ±0.00 a constructiei este definita in planurile de arhitectura;
03. Cotele relative sunt date functie de cota ±0.00 definita la punctul 2;
04. La realizarea lucrarilor se va tine cont de normele de protectie, igiena si sanatatea muncii aflate in vigoare;
05. Sudurile ce se vor executa pe santier vor fi de tip continuu pe conturul elementelor;
06. Grosimile cordoanelor de sudura vor fi 0.7 x tmin.
07. Grosimea unui cordon de sudura nu va fi mai mic de 3mm.
08. Suprafetele metalice se vor proteja impotriva coroziunii conform caietelor de sarcini.
09. Sudurile se vor executa pe toata lungimea de suprapunere a pieselor.
10. Diametrul gaurilor va fi mai mare cu 2mm decat diametrul surubului.

Categoria de importanta(cf. HGR 766/1997): **A**
Clasa de importanta (cf. P100 - 1/2013): **I**
Gradul de rezistenta la foc (cf. P118/99): **Gradul I**
Risc de incendiu (cf. P118/99): **Risc mic de incediu**

Zona seismica de calcul este caracterizata prin valoarea de varf a acceleratiei terenului ag=0.25g, perioada de colt Tc=0.7s- conform normativ P100-1 /2013

Nota:
1. Planurile de rezistenta se vor citi cu planurile de arhitectura si instalatii!
2. Toate planurile de fundatii se vor citi impreuna!

PROIECTANT GENERAL: ASOCIEREA BAU STARK S.R.L. Str. Ruderi, Nr. 38, Chitila, Jud. Ilfov Tel: 0749 998 870; 021 320 49 45 e-mail: office@baustark.ro Reg.Com.: J23/1441/8/01/2016 CUI: RO 30917324 MINIMED SOLUTIONS S.R.L. Calea Giulesti, Nr. 23, Sector 6, Bucuresti Tel: 021.539.35.16 Reg.Com.: J40/1276/2006 CUI: RO 23144697 PROFESSIONAL TECH CONSTRUCT DESIGN S.R.L. (FOSTA HOSPITAL PROJECT & CONSULTING S.R.L.) Soseaua Dudesti - Pantelimon, Nr. 44, Sector 3 Tel: 021.348.67.72 Reg.Com.: J40/4446/2006 CUI: RO 18488010 HOSPITAL TECHNICAL SOLUTIONS S.R.L. Soseaua Dudesti - Pantelimon, Nr. 44, Sector 3 Tel: 037.203.24.65 Reg.Com.: J40/6134/2016 CUI: RO 36282606	BENEFICIAR: JUDETUL ARGES - SPITALUL DE URGENTA PITESTI DENUMIRE PROIECT: EXTINDERE SI DOTARE SPATII DE URGENTA SI AMENAJARI INCINTA SPITALUL JUDETEAN DE URGENTA PITESTI ADRESA PROIECT: ALEEA SPITALULUI NR. 36, PITESTI
PROIECTANT DE SPECIALITATE REZISTENTA: BAU STARK S.R.L. Str. Ruderi, Nr. 38, Chitila, Jud. Ilfov, Sector 1, Bucuresti Tel: 0749 998 870; 021 320 49 45 e-mail: office@baustark.ro Reg.Com.: J23/1441/8/01/2016 CUI: RO 30917324	TITLUL PLANSEI: TRONSON 1 PLAN MONTAJ CONTRAVANTUIRE AX E INTRE 4 SI 5 PROIECT NR. BSTK186 FAZA P.T. + D.E. SPECIALITATEA REZISTENTA R 26

	NUME	SEMNATURA
SEF DE PROIECT	Arh. Eugen Banuta	
PROIECTAT	Ing. Catalin Damian	
PROIECTAT/DESENAT	Ing. Catalin Damian	

SCARA	DATA	REVIZIA	PLANSA
1:20 ; 1:10	2021	00	1