PLAN MONTAJ CONTRAVANTUIRE AX (1) INTRE (D) SI (E)
scara 1:20

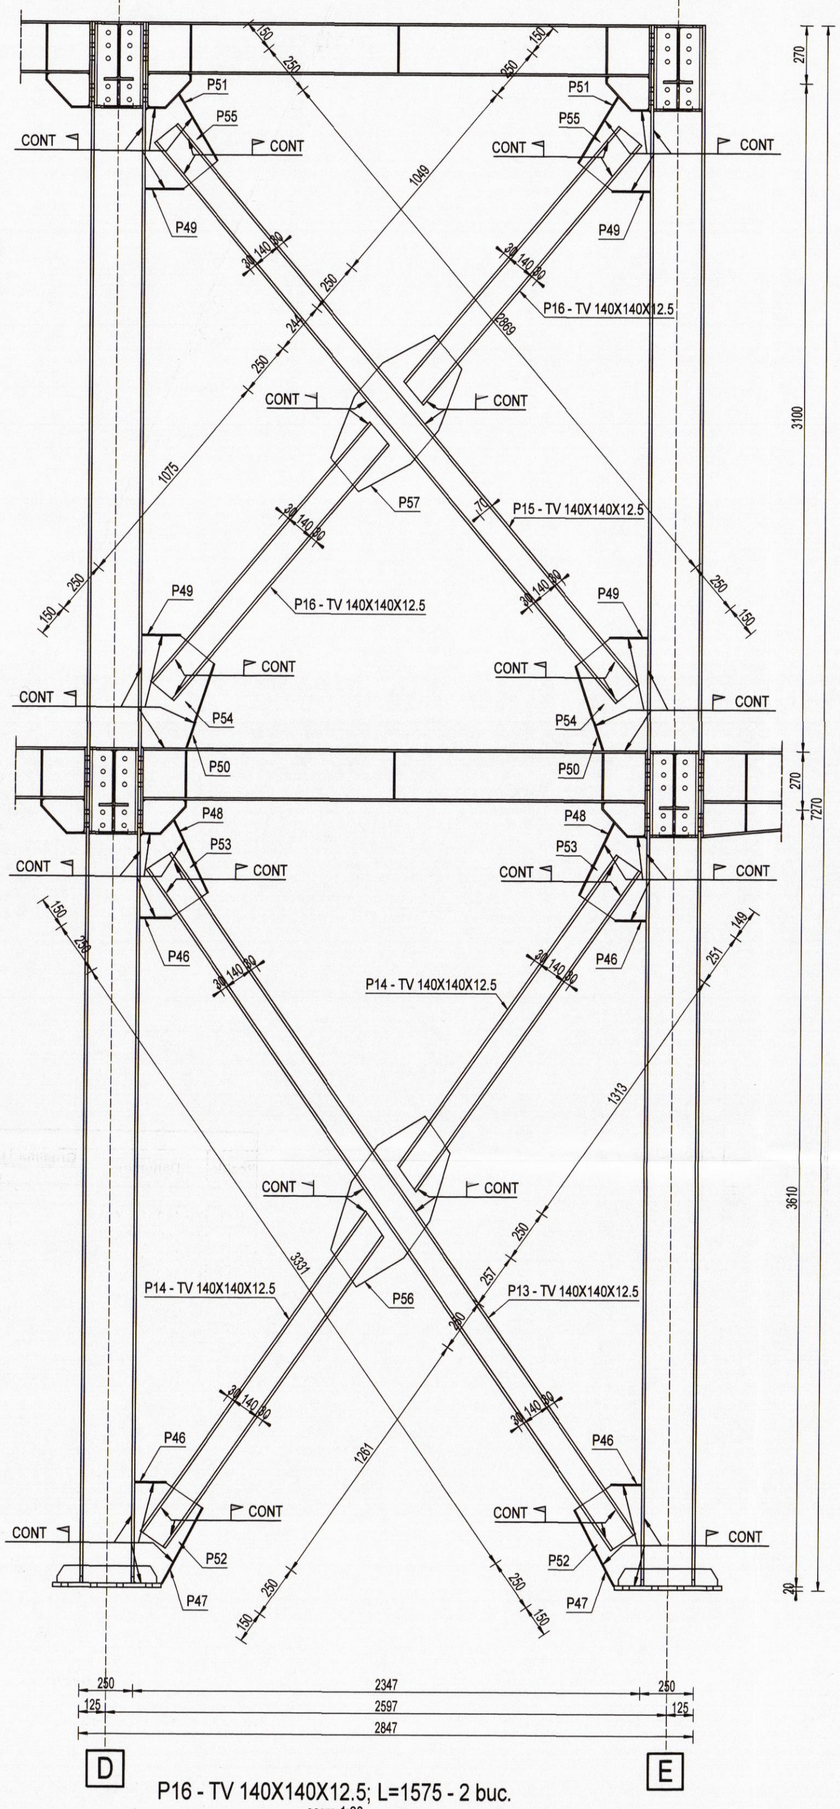

P16 - TV 140X140X12.5; L=1575 - 2 buc.
scara 1:20

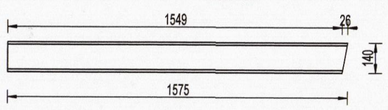

P15 - TV 140X140X12.5; L=3369 - 1 buc.
scara 1:20

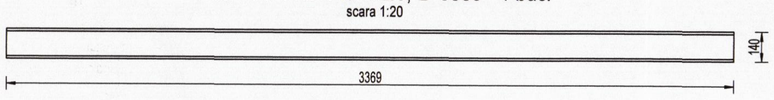

P14 - TV 140X140X12.5; L=1815 - 2 buc.
scara 1:20

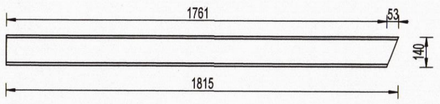

P13 - TV 140X140X12.5; L=3831 - 1 buc.
scara 1:20

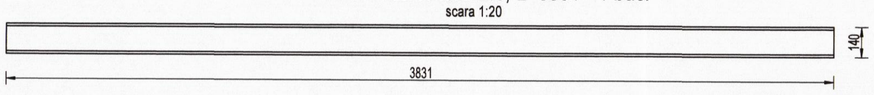

P46 - 4 buc. tg. 6x120-145
scara 1:10

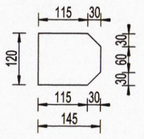

P47 - 2 buc. tg. 6x120-398
scara 1:10

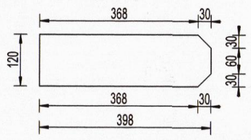

P48 - 2 buc. tg. 6x120-372
scara 1:10

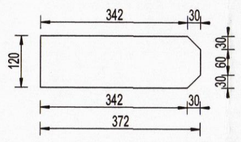

P49 - 4 buc. tg. 6x120-179
scara 1:10

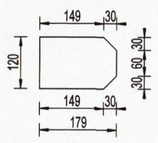

P50 - 2 buc. tg. 6x120-412
scara 1:10

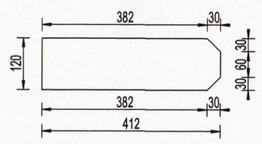

P51 - 2 buc. tg. 6x120-357
scara 1:10

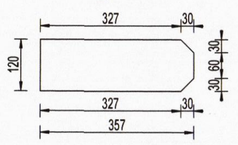

P53 - 2 buc. tg. 20x310-450
scara 1:10

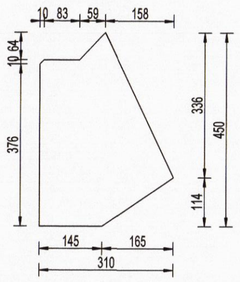

P55 - 2 buc. tg. 20x333-435
scara 1:10

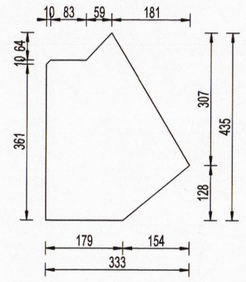

P57 - 1 buc. tg. 20x400-781
scara 1:10

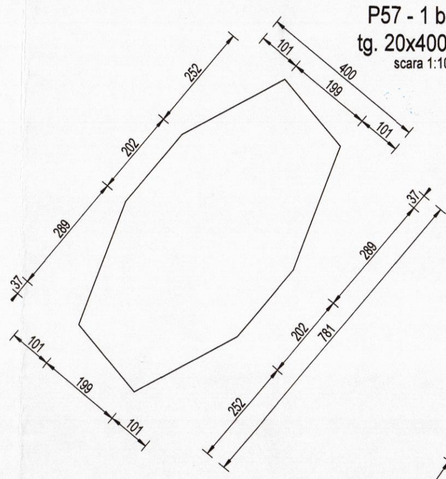

P52 - 2 buc. tg. 20x309-466
scara 1:10

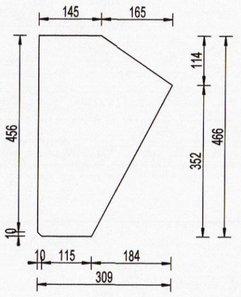

P54 - 2 buc. tg. 20x333-521
scara 1:10

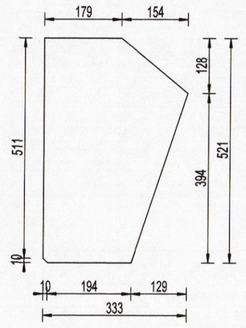

P56 - 1 buc. tg. 20x400-831
scara 1:10

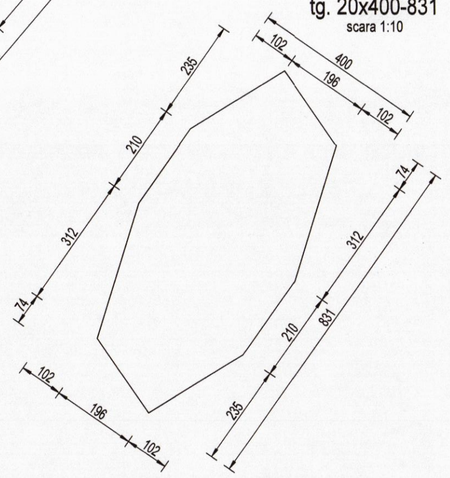

EXTRAS DE LAMINATE											
Pozitie	Denumire	Grosime	Latime	Lungime	Nr. Buc	Nr. Elem	masa (Kg) kg/m	kg/buc	kg/poz	kg/elem	Material
		(mm)									
P13	TV 140X140X12.5			3831	1	1	44.80	171.6	171.6	171.6	S355-J2
P14	TV 140X140X12.5			1815	2	1	44.80	81.3	162.6	162.6	S355-J2
P15	TV 140X140X12.5			3369	1	1	44.80	150.9	150.9	150.9	S355-J2
P16	TV 140X140X12.5			1517	2	1	44.80	68.0	135.9	135.9	S355-J2
P46	tg.6x120-145	6	120	145	4	1	5.65	0.8	3.3	3.3	S355-J2
P47	tg.6x120-398	6	120	398	2	1	5.65	2.2	4.5	4.5	S355-J2
P48	tg.6x120-372	6	120	372	2	1	5.65	2.1	4.2	4.2	S355-J2
P49	tg.6x120-179	6	120	179	4	1	5.65	1.0	4.0	4.0	S355-J2
P50	tg.6x120-412	6	120	412	2	1	5.65	2.3	4.7	4.7	S355-J2
P51	tg.6x120-357	6	120	357	2	1	5.65	2.0	4.0	4.0	S355-J2
P52	tg.20x309-466	20	309	466	2	1	48.51	22.6	45.2	45.2	S355-J2
P53	tg.20x310-450	20	310	450	2	1	48.67	21.9	43.8	43.8	S355-J2
P54	tg.20x333-521	20	333	521	2	1	52.28	27.2	54.5	54.5	S355-J2
P55	tg.20x333-435	20	333	435	2	1	52.28	22.7	45.5	45.5	S355-J2
P56	tg.20x400-831	20	400	831	1	1	62.80	52.2	52.2	52.2	S355-J2
P57	tg.20x400-781	20	400	781	1	1	62.80	49.0	49.0	49.0	S355-J2
TOTAL LAMINATE										936.04	
electrozi+grund (5%)										46.80	
Total (kg)										982.8	

*Categoria de executie a elementelor conform STAS 767/0-88:
Categoria de executie - B
*Clasa de calitate otelului conform SREN 1993-1-10/2006:
Clasa de calitate - 2
*Calitatea imbinarilor sudate conform Normativ C 150-99:
Nivel de acceptare a imbinarilor sudate - B

MATERIALE - conf. SR EN 10025:2004:
a. S355J2 - bare laminate si table - structura principala
- limita de curgere minimă fy = 355N/mm2;
- modulul de elasticitate E = 210000 N/mm2

b. Toate suruburile de prindere a ansamblurilor vor fi grupa 8.8.

PROTECTIA ANTICOROSIVA:
*Gradul si tipul de curatire conform GP 111-2004:
1) Felul mediului - urban
2) Indicativul mediului - T-I-FN
3) Grad de curatire minim - 4
*Agresivitatea mediului conform STAS 10128/86:
1) Felul mediului - urban
2) Clasa de agresivitate a mediului - 2 m
*Categoria de coroziune:
C3 (medie), zona urbana
*Protectie minima:
1) grund: 1 strat - min. 40µm/strat
2) vopsea: 2 straturi - min. 40µm/strat

NOTE:
01. A se citi aceasta plansa impreuna cu plansele de arhitectura si instalatii si a se corela cu acestea;
02. Cota ±0.00 a constructiei este definita in planurile de arhitectura;
03. Cotele relative sunt date functie de cota ±0.00 definita la punctul 2;
04. La realizarea lucrarilor se va tine cont de normele de protectie, igiena si sanatatea muncii aflate in vigoare;
05. Sudurile ce se vor executa pe santier vor fi de tip continuu pe conturul elementelor;
06. Grosimile cordoanelor de sudura vor fi 0.7 x tmin.
07. Grosimea unui cordon de sudura nu va fi mai mic de 3mm.
08. Suprafetele metalice se vor proteja impotriva coroziunii conform caietelor de sarcini.
09. Sudurile se vor executa pe toata lungimea de suprapunere a pieselor.
10. Diametrul gaurilor va fi mai mare cu 2mm decat diametrul surubului.

Categoria de importanta(cf. HGR 766/1997): **A**
Clasa de importanta (cf. P100 - 1/2013): **I**
Gradul de rezistenta la foc (cf. P118/99): **Gradul I**
Risc de incendiu (cf. P118/99): **Risc mic de incediu**

Zona seismica de calcul este caracterizata prin valoarea de varf a acceleratiei terenului ag=0.25g, perioada de colt Tc=0.7s- conform normativ P100-1 /2013

Nota:
1. Planurile de rezistenta se vor citi cu planurile de arhitectura si instalatii.
2. Toate planurile de fundatii se vor citi impreuna!

VLĂDESCU P ION SILVIU
ROMÂNIA M.L.P.T.L. NR. 15080 A1 - A2 INGINER VERIFICATOR PROIECTE

PROIECTANT GENERAL: ASOCIEREA		BENEFICIAR:	
BAU STARK S.R.L. Str. Ruderi, Nr. 38, Chitila, Jud. Ilfov Tel: 0749 998 670, 021 320 49 45 e-mail: office@baustark.ro Reg.Com.: J23/1441/01/2016 CUI: RO 30917324		JUDETUL ARGES - SPITALUL DE URGENTA PITESTI	
MINIMED SOLUTIONS S.R.L. Calea Giulesti, Nr. 23, Sector 6, Bucuresti Tel: 021.530.35.16 Reg.Com.: J40/1276/2008 CUI: RO 23144907		DENUMIRE PROIECT:	
PROFESSIONAL TECH CONSTRUCT DESIGN S.R.L. (FOSTA HOSPITAL PROJECT & CONSULTING S.R.L.) Soseaua Oteleni - Pantelimon, Nr. 44, Sector 3 Tel: 021.348.67.72 Reg.Com.: J40/4448/2006 CUI: RO 18480210		EXTINDERE SI DOTARE SPATII DE URGENTA SI AMENAJARI INCINTA SPITALUL JUDETEAN DE URGENTA PITESTI	
HOSPITAL TECHNICAL SOLUTIONS S.R.L. Soseaua Oteleni - Pantelimon, Nr. 44, Sector 3 Tel: 037.203.24.65 Reg.Com.: J40/8134/2018 CUI: RO 39292808		ADRESA PROIECT: ALEEA SPITALULUI NR. 36, PITESTI	
PROIECTANT DE SPECIALITATE REZISTENTA:		TITLUL PLANSEI:	PROIECT NR. BSTK186
BAU STARK S.R.L. Str. Ruderi, Nr. 38, Chitila, Jud. Ilfov, Sector 1, Bucuresti Tel: 0749 998 670, 021 320 49 45 e-mail: office@baustark.ro Reg.Com.: J23/1441/01/2016 CUI: RO 30917324		TRONSON 1 PLAN MONTAJ CONTRAVANTUIRE AX 1 INTRE D SI E	FAZA P.T. + D.E.
	NUME / SEMNATURA	SCARA / DATA / REVIZIA / PLANSA	SPECIALITATEA REZISTENTA
SEF DE PROIECT	Arh. Eugen Banuta	1:20 ; 1:10 / 2021 / 00 / 1	R 28
PROIECTAT	Ing. Catalin Damian		
PROIECTAT/DESENAT	Ing. Catalin Damian		