Ansamblu S2 - 5 buc.
scara 1:20

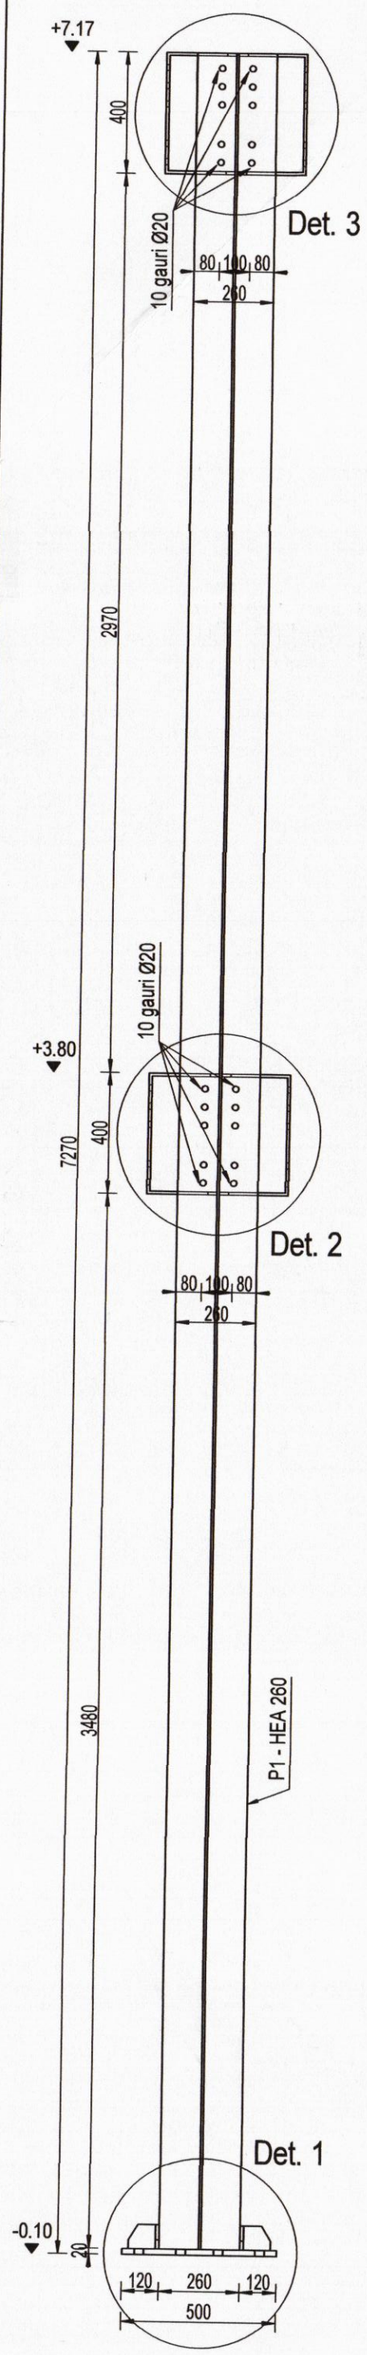

P1 - HEA260
L=7250 - 1 buc.
scara 1:20

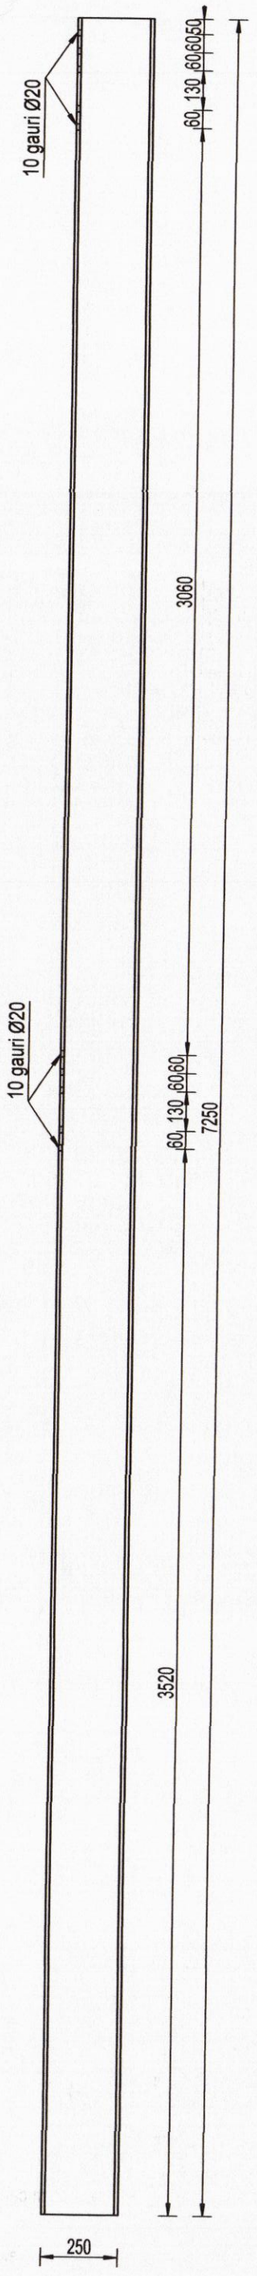

Detaliu 3
scara 1:10

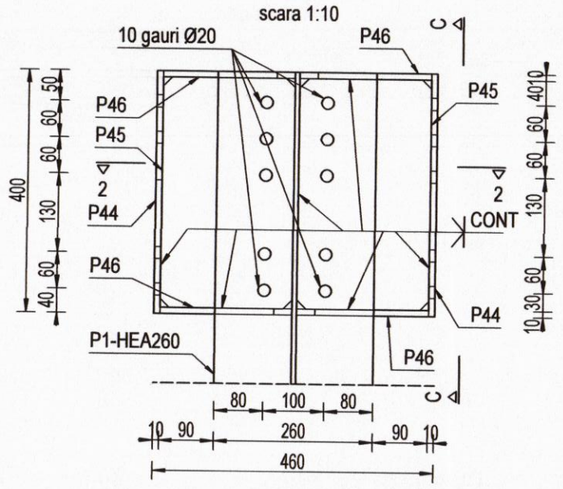

Vedere C - C
scara 1:10

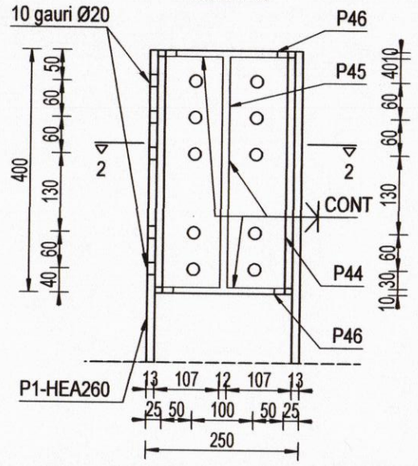

Sectiune 1 - 1
scara 1:10

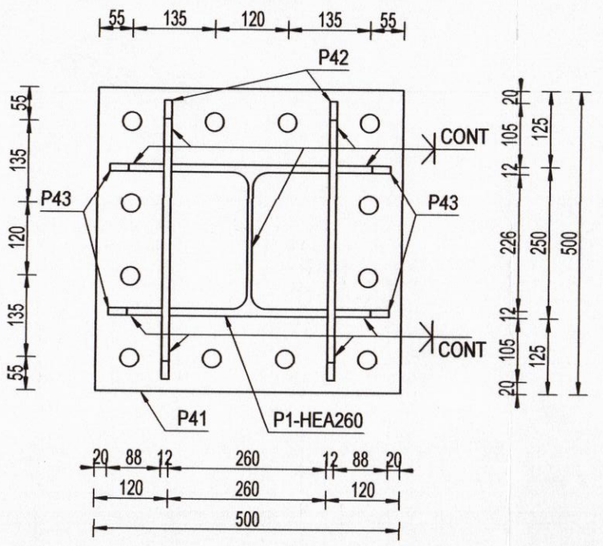

Sectiune 2 - 2
scara 1:10

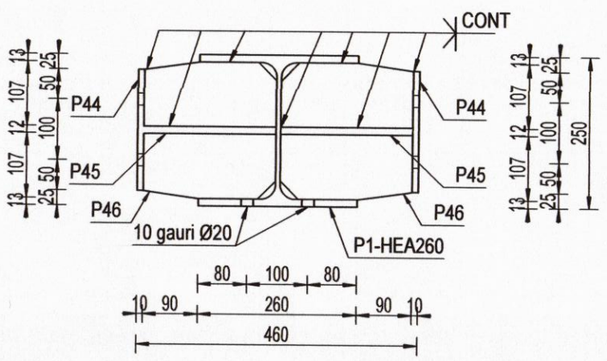

Detaliu 2
scara 1:10

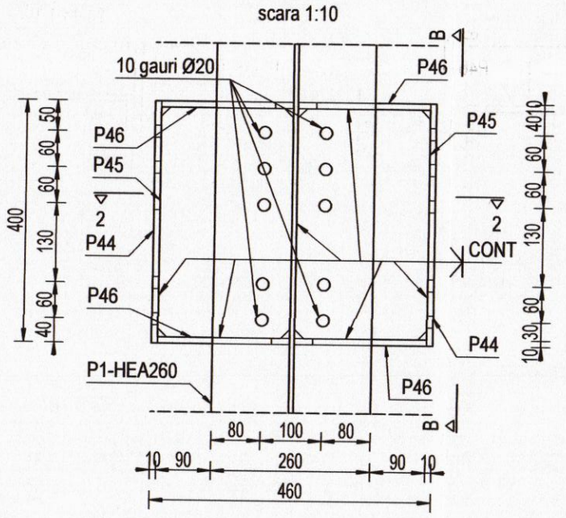

Sectiune B - B
scara 1:10

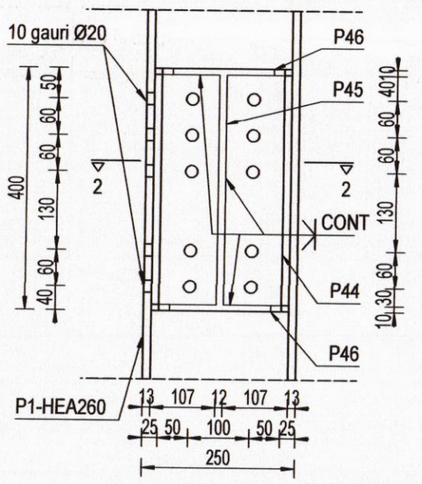

P41 - 1 buc.
tg. 20x500-500
scara 1:10

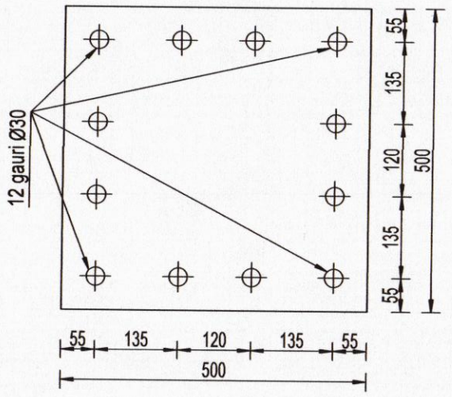

P44 - 4 buc.
tg. 10x200-400
scara 1:10

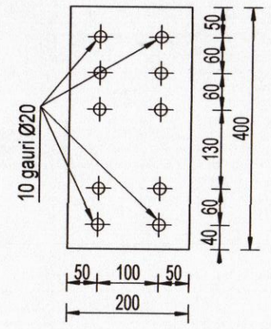

P45 - 4 buc.
tg. 12x216-380
scara 1:10

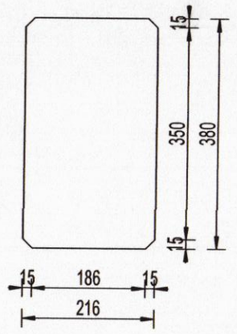

Detaliu 1
scara 1:10

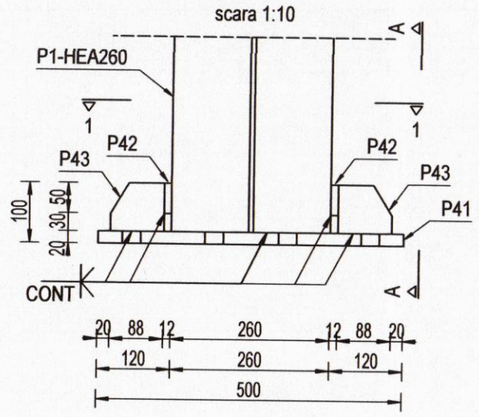

Vedere A - A
scara 1:10

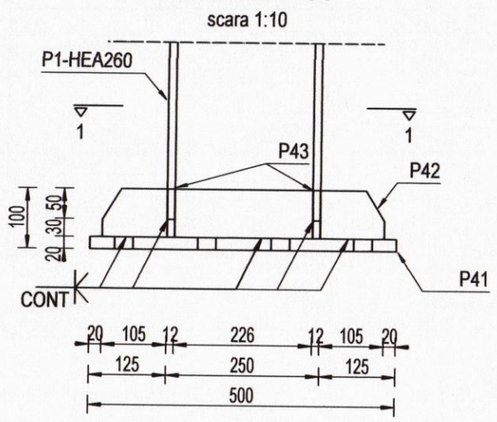

P42 - 2 buc.
tg. 12x80-460
scara 1:10

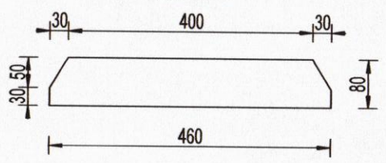

P43 - 4 buc.
tg. 12x80-88
scara 1:10

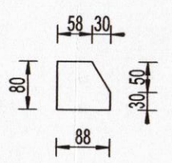

P46 - 8 buc.
tg. 10x216-225
scara 1:10

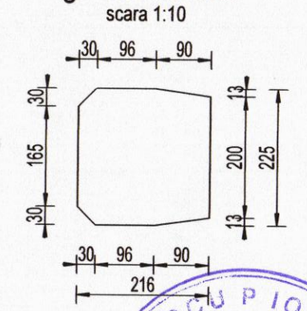

EXTRAS DE LAMINATE											
Pozitie	Denumire	Grosime (mm)	Latime (mm)	Lungime (mm)	Nr. Buc	Nr. Elem	masa (Kg) kg/m	kg/buc	kg/poz	kg/elem	Material
P1	HEA-260			7250	1	5	68.20	494.5	494.5	2472.3	S355-J2
P41	tg.20x500-500	20	500	500	1	5	78.50	39.3	39.3	196.3	S355-J2
P42	tg.12x80-460	12	80	460	2	5	7.54	3.5	6.9	34.7	S355-J2
P43	tg.12x80-88	12	80	88	4	5	7.54	0.7	2.7	13.3	S355-J2
P44	tg.10x200-400	10	200	400	4	5	15.70	6.3	25.1	125.6	S355-J2
P45	tg.12x216-380	12	216	380	4	5	20.35	7.7	30.9	154.6	S355-J2
P46	tg.10x216-225	10	216	225	8	5	16.96	3.8	30.5	152.6	S355-J2
TOTAL LAMINATE										3149.27	
electrozi+grund (5%)										157.46	
Total (kg)										3306.7	

NOTE:
01. A se citi aceasta plansa impreuna cu plansele de arhitectura si instalatii si a se corela cu acestea;
02. Cota ±0.00 a constructiei este definita in planurile de arhitectura;
03. Cotele relative sunt date functie de cota ±0.00 definita la punctul 2;
04. La realizarea lucrarilor se va tine cont de normele de protectie, igiena si sanatatea muncii aflate in vigoare;
05. Sudurile ce se vor executa pe santier vor fi de tip continuu pe conturul elementelor;
06. Grosimile cordoanelor de sudura vor fi 0.7 x tmin.
07. Grosimea unui cordon de sudura nu va fi mai mic de 3mm.
08. Suprafetele metalice se vor proteja impotriva coroziunii conform caietelor de sarcini.
09. Sudurile se vor executa pe toata lungimea de suprapunere a pieselor.
10. Diametrul gaurilor va fi mai mare cu 2mm decat diametrul surubului.

PROTECTIA ANTICOROSIVA:
*Gradul si tipul de curatire conform GP 111-2004:
1) Felul mediului - urban
2) Indicativul mediului - T-I-FN
3) Grad de curatire minim - 4
*Agresivitatea mediului conform STAS 10128/86:
1) Felul mediului - urban
2) Clasa de agresivitate a mediului - 2 m
*Categoria de coroziune:
C3 (medie), zona urbana
*Protectie minima:
1) grund: 1 strat - min. 40µm/strat
2) vopsea: 2 straturi - min. 40µm/strat

*Categoria de executie a elementelor conform STAS 767/0-88:
Categoria de executie - B
*Clasa de calitate otelului conform SREN 1993-1-10/2006:
Clasa de calitate - 2
*Calitatea imbinarilor sudate conform Normativ C 150-99:
Nivel de acceptare a imbinarilor sudate - B

MATERIALE - conf. SR EN 10025:2004:
a. S355J2 - bare laminate si table - structura principala
- limita de curgere minimă fy = 355N/mm2;
- modulul de elasticitate E = 210000 N/mm2

b. Toate suruburile de prindere a ansamblurilor vor fi grupa 8.8

Categoria de importanta(cf. HGR 766/1997): **A**
Clasa de importanta (cf. P100 - 1/2013): **I**
Gradul de rezistenta la foc (cf. P118/99): **Gradul I**
Risc de incendiu (cf. P118/99): **Risc mic de incediu**

Zona seismica de calcul este caracterizata prin valoarea de varf a acceleratiei terenului ag=0.25g, perioada de colt Tc=0.7s- conform normativ P100-1 /2013

Nota:
1. Planurile de rezistenta se vor citi cu planurile de arhitectura si instalatii!
2. Toate planurile de fundatii se vor citi impreuna!

PLĂDESCU P ION SILVIU
ROMÂNIA M.L.P.T.L. NR. 03081 A1 ; A2 INGINER ATESTAT PROIECTANT

PROIECTANT GENERAL: ASOCIEREA BAU STARK S.R.L. Str. Rudeni, Nr. 38, Chitila, Jud. Ilfov Tel: 0749 998 670, 021 320 49 45 e-mail: office@baustark.ro Reg.Com.: J23/144/18/01/2016 CUI: RO 36917324 MINIMED SOLUTIONS S.R.L. Calea Giulesti, Nr. 23, Sector 6, Bucuresti Tel: 021.536.30.10 Reg.Com.: J40/12765/2006 CUI: RO 23144897 PROFESSIONAL TECH CONSTRUCT DESIGN S.R.L. (FOSTA HOSPITAL PROJECT & CONSULTING S.R.L.) Soseaua Oudeati - Pantelimon, Nr. 44, Sector 3 Tel: 021.348.67.72 Reg.Com.: J40/444/5/2006 CUI: RO 18498019 HOSPITAL TECHNICAL SOLUTIONS S.R.L. Soseaua Oudeati - Pantelimon, Nr. 44, Sector 3 Tel: 037.203.24.65 Reg.Com.: J40/6134/2018 CUI: RO 39292806	BENEFICIAR: JUDETUL ARGES - SPITALUL DE URGENTA PITESTI DENUMIRE PROIECT: EXTINDERE SI DOTARE SPATII DE URGENTA SI AMENAJARI INCINTA SPITALUL JUDETEAN DE URGENTA PITESTI ADRESA PROIECT: ALEEA SPITALULUI NR. 36, PITESTI	
PROIECTANT DE SPECIALITATE REZISTENTA: BAU STARK BAU STARK S.R.L. Str. Rudeni, Nr. 38, Chitila, Jud. Ilfov, Sector 1, Bucuresti Tel: 0749 998 670, 021 320 49 45 e-mail: office@baustark.ro Reg.Com.: J23/144/18/01/2016 CUI: RO 36917324	TITLUL PLANSEI: TRONSON 1 PLAN ANSAMBLU S2	PROIECT NR. BSTK186 FAZA P.T. + D.E. SPECIALITATEA REZISTENTA R 31

	NUME	SEMNATURA
SEF DE PROIECT	Arh. Eugen Banuta	
PROIECTAT	Ing. Catalin Damian	
PROIECTAT/DESENAT	Ing. Catalin Damian	

SCARA	DATA	REVIZIA	PLANSA
1:20 ; 1:10	2021	00	1