TRONSON 2

PLAN ARMARE INFERIOARA PLACA PESTE DEMISOL

scara 1:50

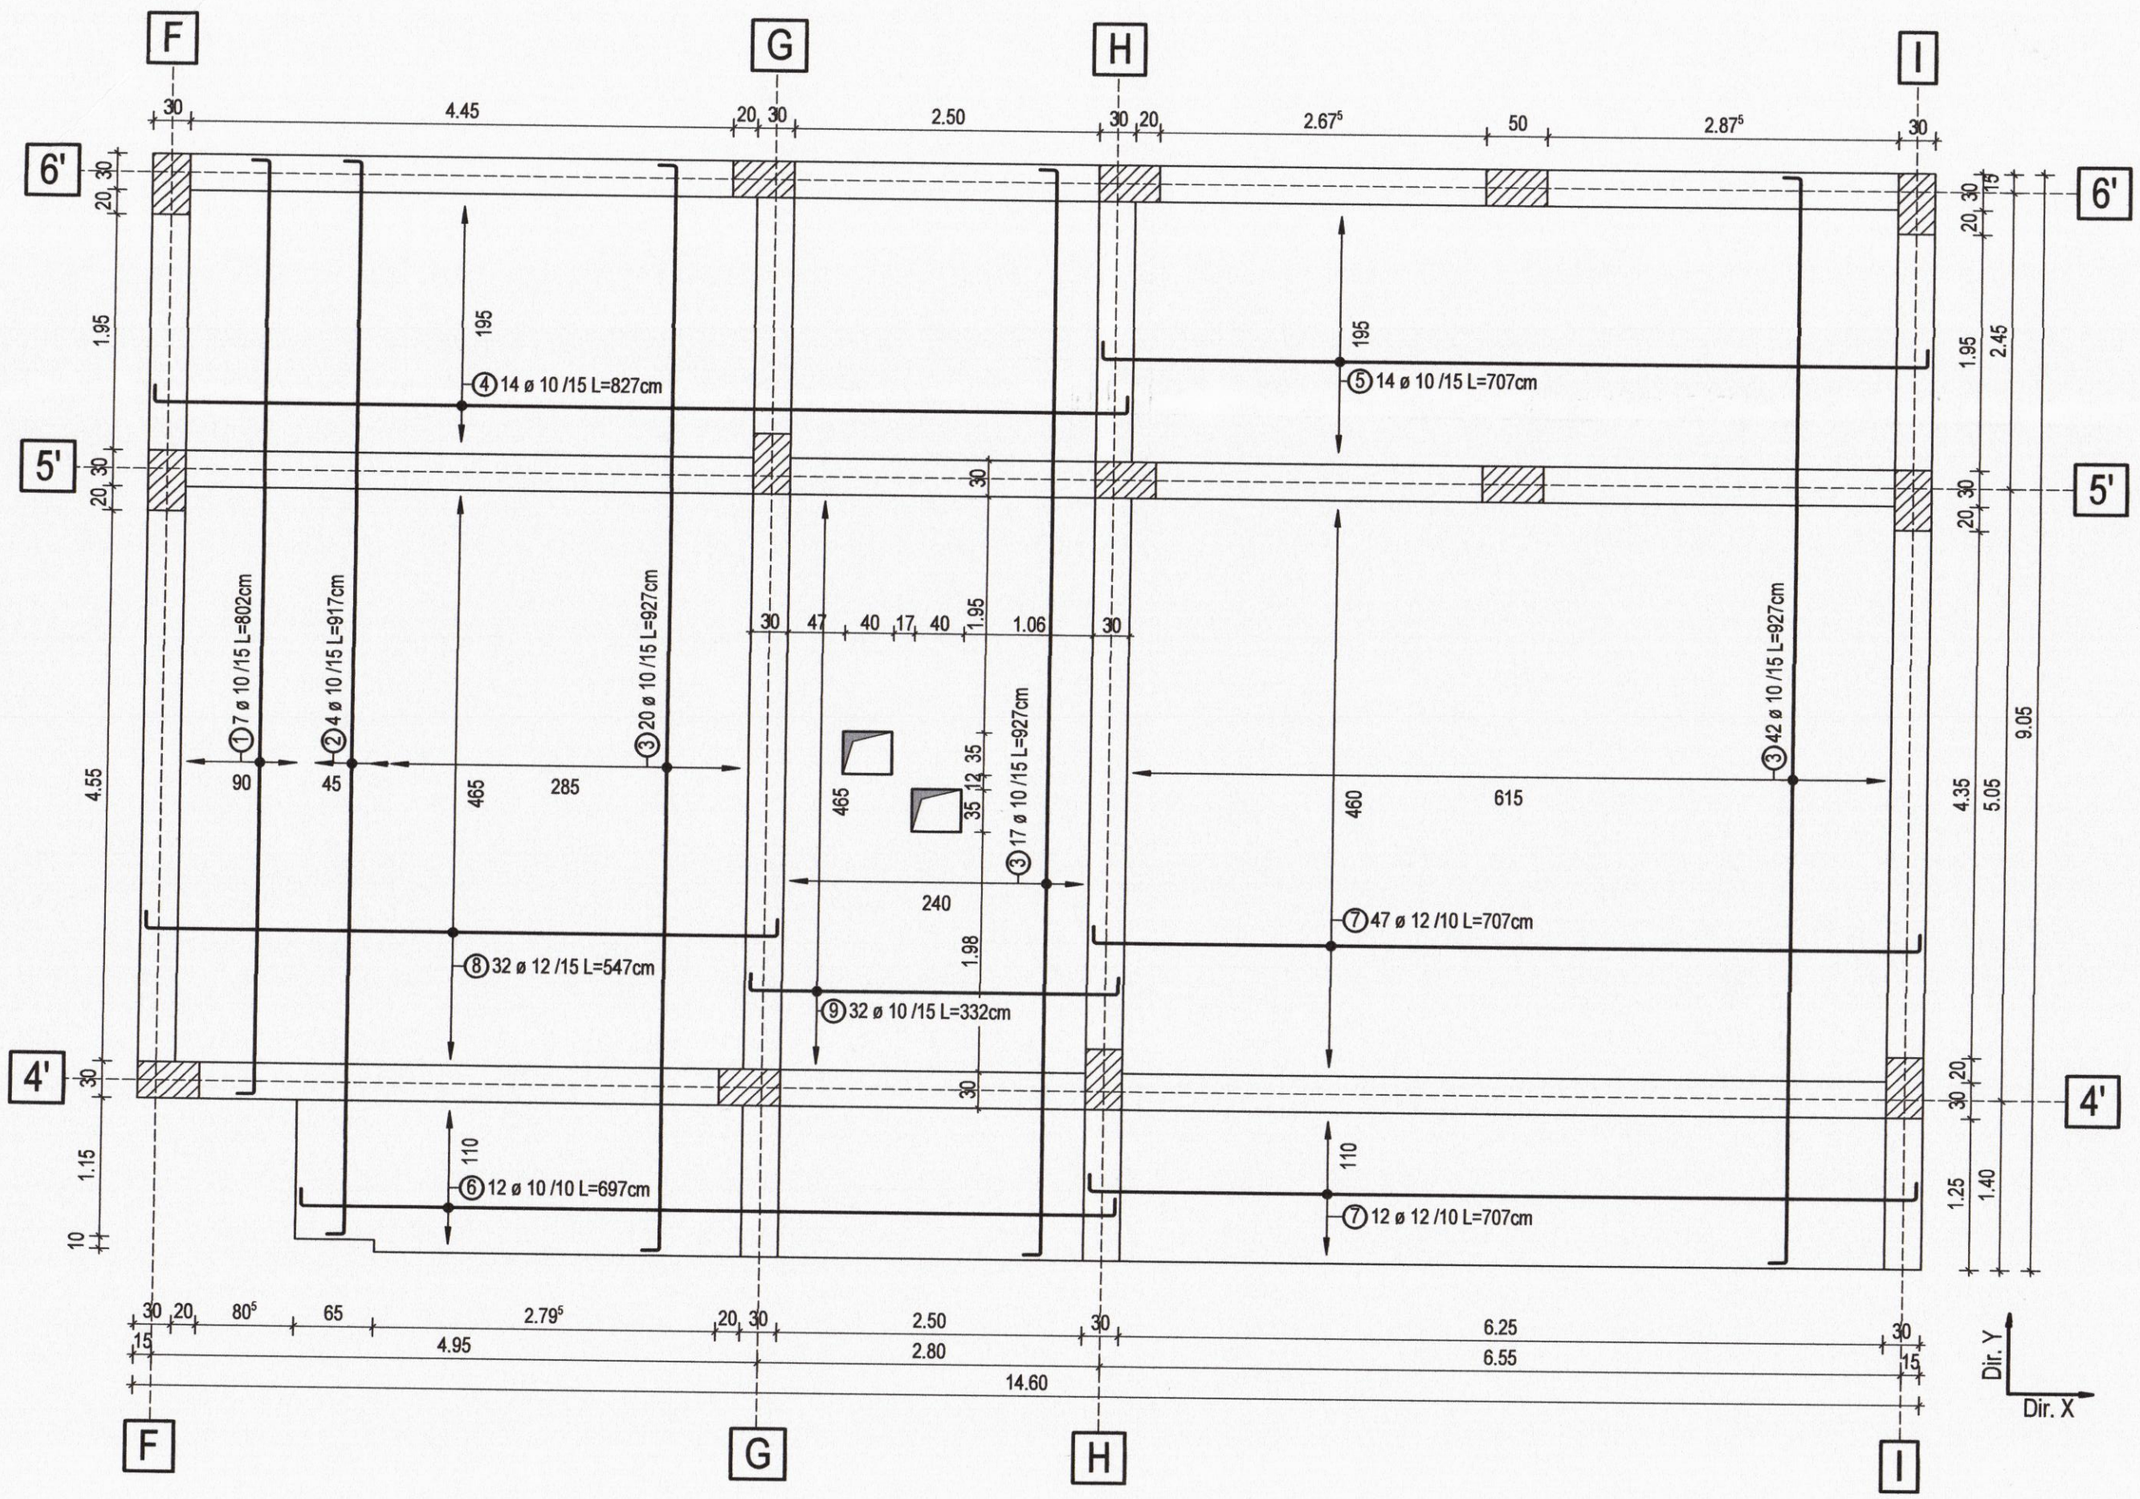

Lista forme fasonate BST500S

Poz.	Buc.	ø [mm]	Lungime unitara [m]	Calitate otel	Bare cotate (fara scara)	Lungime totala [m]	Greutate [kg]
1	7	10	8.02	BST500S	772 / 15	56.14	34.58
2	4	10	9.17	BST500S	887 / 15	36.68	22.59
3	79	10	9.27	BST500S	897 / 15	732.33	451.12
4	14	10	8.27	BST500S	797 / 15	115.78	71.32
5	14	10	7.07	BST500S	677 / 15	98.98	60.97
6	12	10	6.97	BST500S	667 / 15	83.64	51.52
7	59	12	7.07	BST500S	677 / 15	417.13	370.41
8	32	12	5.47	BST500S	517 / 15	175.04	155.44
9	32	10	3.32	BST500S	302 / 15	106.24	65.44

Greutate totala BST500S (kg): 1283.39 kg

- ACOPERIREA CU BETON A ARMATURILOR:
(daca nu se specifica altfel)
-fundatii :4.0 cm
-stalpi: 2.5cm
-grinzi: 3.0cm
-placa b.a. suprastructura: 2.0cm

Categoria de importanta(cf. HGR 766/1997): **A**
Clasa de importanta (cf. P100 - 1/2013): **I**
Gradul de rezistenta la foc (cf. P118/99): **Gradul I**
Risc de incendiu (cf. P118/99): **Risc mic de incediu**

Zona seismica de calcul este caracterizata prin valoarea de varf a acceleratiei terenului ag=0.25g, perioada de colt Tc=0.7s- conform normativ P100-1 /2013

Nota:

1. Planurile de rezistenta se vor citi cu planurile de arhitectura si instalatii!
2. Toate planurile de fundatii se vor citi impreuna!

Detaliu distantier

scara 1:25

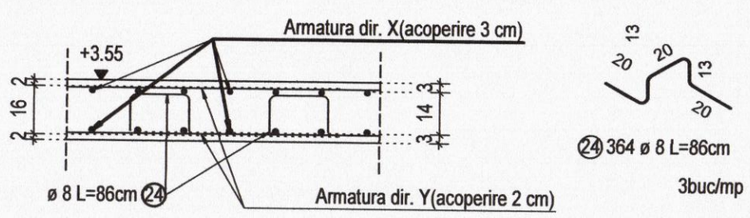

- MATERIALE UTILIZATE:
BETON ARMAT C20/25 -in infrastructura
BETON ARMAT C25/30 -in suprastructura
lucrabilitatea betonului T3/T4
BETON DE EGALIZARE C8/10 (Bc10)
ARMATURA : BST 500S clasa C de ductilitate
inchideri din zidarie

Clasele de expunere ale elementelor din beton armat in functie de conditiile de mediu:
- elemente infrastructura: XC2
- elemente din beton armat la suprastructura: XC1

PROIECTANT GENERAL: ASOCIEREA

BAU STARK S.R.L.
Str. Rudeni, Nr. 38, Chiajna, Jud. Ilfov
Tel: 0749 998 670, 021 320 49 45
e-mail: office@baustark.ro
Reg.Com.: J23/1441/901/2016
CUI: RO 30917324

MINIMED SOLUTIONS S.R.L.
Calea Giulesti, Nr. 23, Sector 6, Bucuresti
Tel: 021.536.35.16
Reg.Com.: J40/12762/2008
CUI: RO 23144897

PROFESSIONAL TECH CONSTRUCT DESIGN S.R.L. (FOSTA HOSPITAL PROJECT & CONSULTING S.R.L.)
Soseaua Oudstil - Pantelimon, Nr. 44, Sector 3
Tel: 021.345.67.72
Reg.Com.: J40/4448/2006
CUI: RO 19488010

HOSPITAL TECHNICAL SOLUTIONS S.R.L.
Soseaua Oudstil - Pantelimon, Nr. 44, Sector 3
Tel: 037.203.24.65
Reg.Com.: J40/6134/2018
CUI: RO 39292800

PROIECTANT DE SPECIALITATE REZISTENTA:

BAU STARK S.R.L.
Str. Rudeni, Nr. 38, Chiajna, Jud. Ilfov, Sector 1, Bucuresti
Tel: 0749 998 670, 021 320 49 45
e-mail: office@baustark.ro
Reg.Com.: J23/1441/901/2016
CUI: RO 30917324

	NUME	SEMNATURA
SEF DE PROIECT	Arh. Eugen Banuta	
PROIECTAT	Ing. Catalin Damian	
PROIECTAT/DESENAT	Ing. Catalin Damian	

BENEFICIAR:

JUDETUL ARGES - SPITALUL DE URGENTA PITESTI

DENUMIRE PROIECT:

EXTINDERE SI DOTARE SPATII DE URGENTA SI AMENAJARI INCINTA SPITALUL JUDETEAN DE URGENTA PITESTI

ADRESA PROIECT: ALEEA SPITALULUI NR. 36, PITESTI

TITLUL PLANSEI:

TRONSON 2
PLAN ARMARE INFERIOARA PLACA PESTE DEMISOL

PROIECT NR. BSTK186

FAZA: P.T. + D.E.

SPECIALITATEA REZISTENTA

SCARA	DATA	REVIZIA	PLANSA
1: 50 ; 1: 20	2021	00	1

R 66

VLĂDESCU P ION SILVIU * VERIFICATOR PROIECTE * ROMÂNIA M.L.P.T.L. Atr. nr. 05980 A1 : A2 INGINER

S.C. BAU STARK S.R.L. BAU STARK PROIECTARE ROMÂNIA