Categoria de importanta(cf. HGR 766/1997): **A**
Clasa de importanta (cf. P100 - 1/2013): **I**
Gradul de rezistenta la foc (cf. P118/99): **Gradul I**
Risc de incendiu (cf. P118/99): **Risc mic de incediu**

Zona seismica de calcul este caracterizata prin valoarea de varf a acceleratiei terenului ag=0.25g, perioada de colt Tc=0.7s- conform normativ P100-1 /2013

*Categoria de executie a elementelor conform STAS 767/0-88:
Categoria de executie - B
*Clasa de calitate otelului conform SREN 1993-1-10/2006:
Clasa de calitate - 2
*Calitatea imbinarilor sudate conform Normativ C 150-99:
Nivel de acceptare a imbinarilor sudate - B

MATERIALE - conf. SR EN 10025:2004:
a. S355J2 - bare laminate si table - structura principala
- limita de curgere minimă fy = 355N/mm2;
- modulul de elasticitate E = 210000 N/mm2

b. Toate suruburile de prindere a ansamblurilor vor fi grupa 8.8.

Ansamblu S12 - 1 buc.
scara 1:20

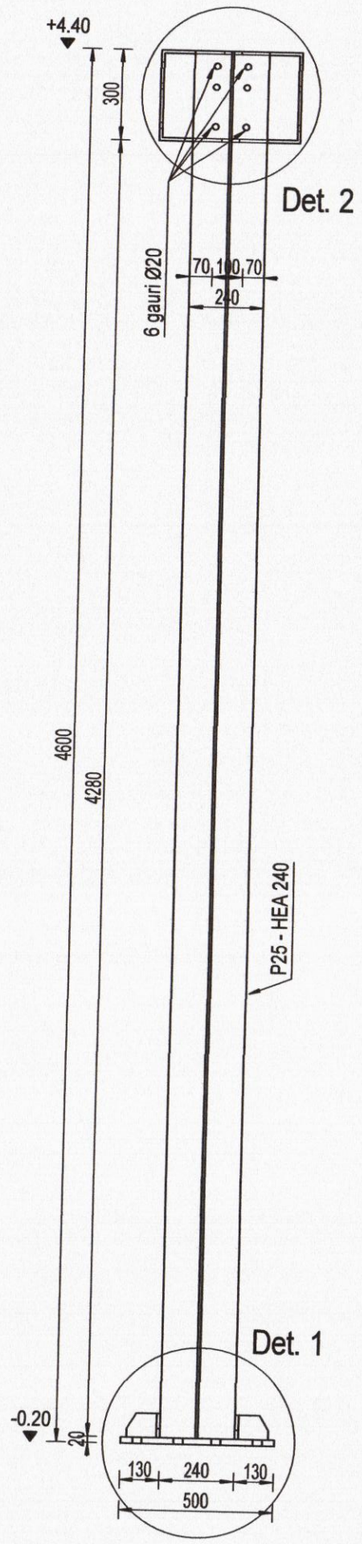

P25 - HEA240
L=4580 - 1 buc.
scara 1:20

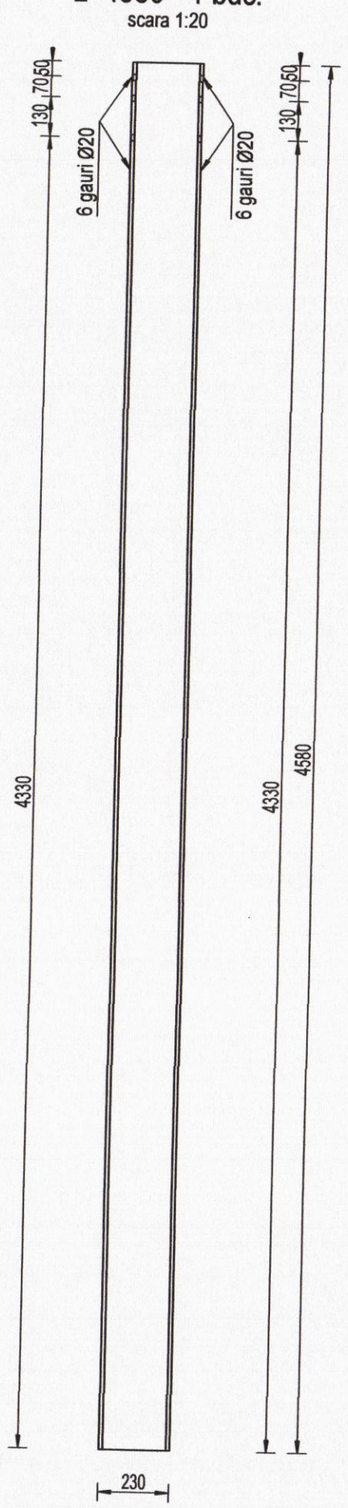

Detaliu 2
scara 1:10

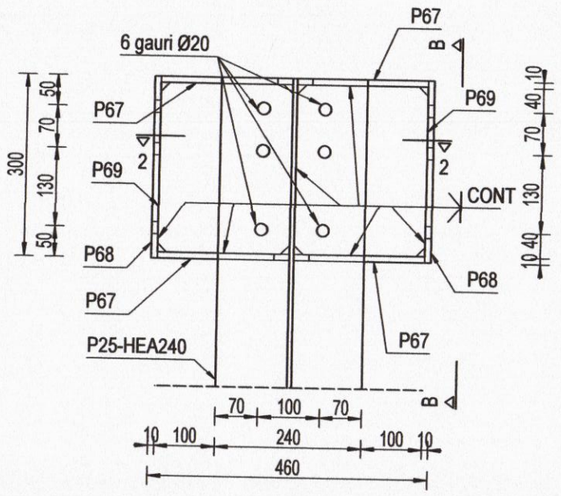

Sectiune B - B
scara 1:10

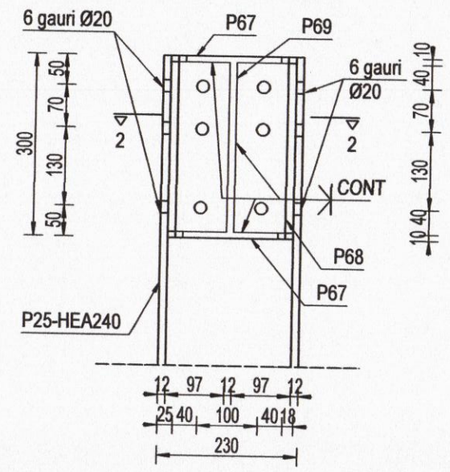

Sectiune 1 - 1
scara 1:10

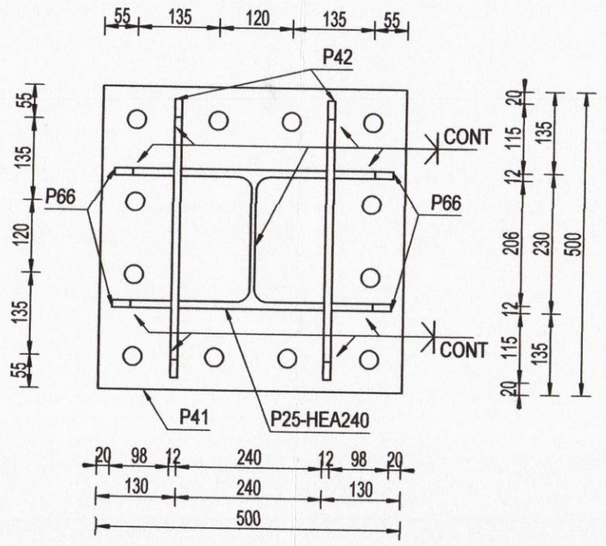

Sectiune 2 - 2
scara 1:10

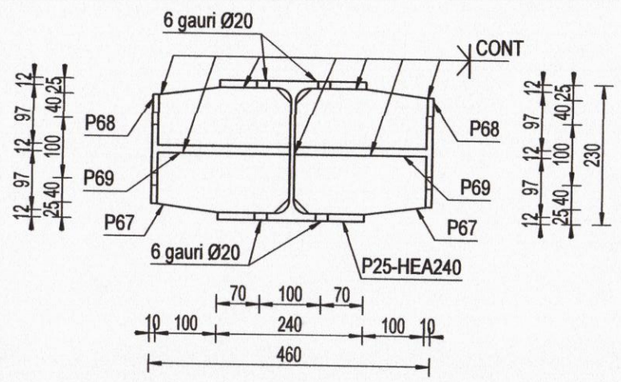

Detaliu 1
scara 1:10

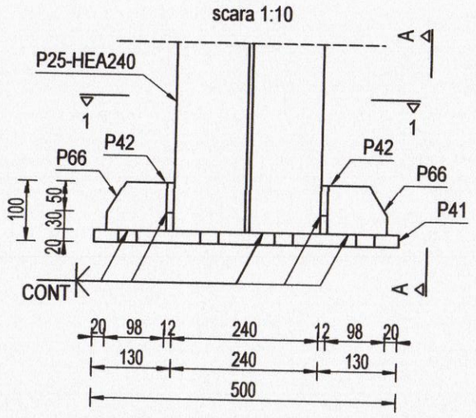

Vedere A - A
scara 1:10

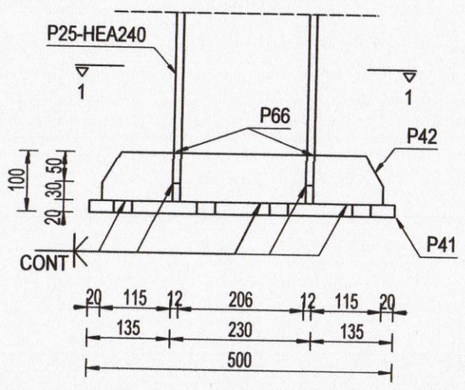

P41 - 1 buc.
tg. 20x500-500
scara 1:10

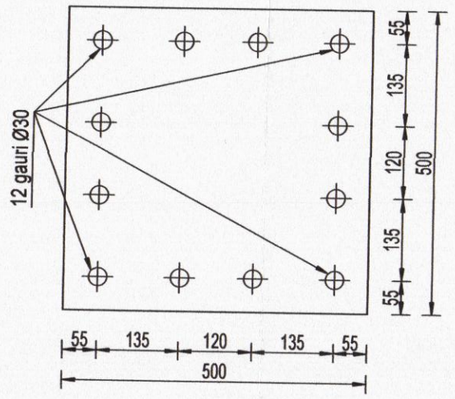

P68 - 2 buc.
tg. 10x180-300
scara 1:10

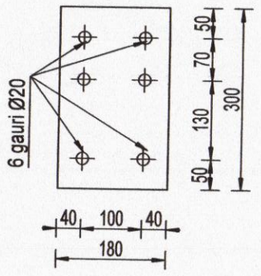

P69 - 2 buc.
tg. 12x216-280
scara 1:10

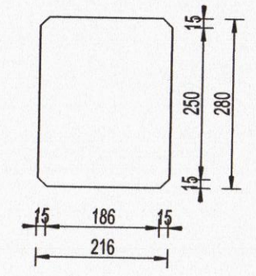

P67 - 4 buc.
tg. 10x206-216
scara 1:10

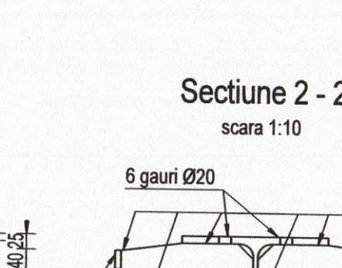

P42 - 2 buc.
tg. 12x80-460
scara 1:10

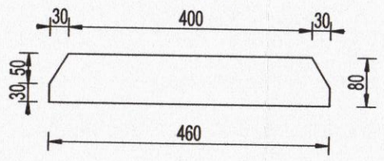

P66 - 4 buc.
tg. 12x80-98
scara 1:10

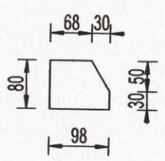

PROTECTIA ANTICOROSIVA:
*Gradul si tipul de curatire conform GP 111-2004:
1) Felul mediului - urban
2) Indicativul mediului - T-I-FN
3) Grad de curatire minim - 4
*Agresivitatea mediului conform STAS 10128/86:
1) Felul mediului - urban
2) Clasa de agresivitate a mediului - 2 m
*Categoria de coroziune:
C3 (medie), zona urbana
*Protectie minima:
1) grund: 1 strat - min. 40µm/strat
2) vopsea: 2 straturi - min. 40µm/strat

EXTRAS DE LAMINATE

Pozitie	Denumire	Grosime (mm)	Latime (mm)	Lungime (mm)	Nr. Buc	Nr. Elem	masa (Kg) kg/m	kg/buc	kg/poz	kg/elem	Material
P25	HEA-240			4580	1	1	60.30	276.2	276.2	276.2	S355-J2
P41	tg.20x500-500	20	500	500	1	1	78.50	39.3	39.3	39.3	S355-J2
P42	tg.12x80-460	12	80	460	2	1	7.54	3.5	6.9	6.9	S355-J2
P66	tg.12x80-98	12	80	98	4	1	7.54	0.7	3.0	3.0	S355-J2
P67	tg.10x206-216	10	206	216	4	1	16.17	3.5	14.0	14.0	S355-J2
P68	tg.10x180-300	10	180	300	2	1	14.13	4.2	8.5	8.5	S355-J2
P69	tg.12x216-280	12	216	280	2	1	20.35	5.7	11.4	11.4	S355-J2
TOTAL LAMINATE										359.16	
electrozi+grund (5%)										17.96	
Total (kg)										377.1	

NOTE:
01. A se citi aceasta plansa impreuna cu plansele de arhitectura si instalatii si a se corela cu acestea;
02. Cota ±0.00 a constructiei este definita in planurile de arhitectura;
03. Cotele relative sunt date functie de cota ±0.00 definita la punctul 2;
04. La realizarea lucrarilor se va tine cont de normele de protectie, igiena si sanatatea muncii aflate in vigoare;
05. Sudurile ce se vor executa pe santier vor fi de tip continuu pe conturul elementelor;
06. Grosimile cordoanelor de sudura vor fi 0.7 x tmin.
07. Grosimea unui cordon de sudura nu va fi mai mic de 3mm.
08. Suprafetele metalice se vor proteja impotriva coroziunii conform caietelor de sarcini.
09. Sudurile se vor executa pe toata lungimea de suprapunere a pieselor.
10. Diametrul gaurilor va fi mai mare cu 2mm decat diametrul surubului.

VLĂDESCU PION SILVIU
ROMÂNIA MLPTL NR. 05080 A1 ; A2 INGINER VERIFICATOR PROIECTE

SC. BAU STARK S.R.L. PROIECTARE ROMÂNIA

Nota:
1. Planurile de rezistenta se vor citi cu planurile de arhitectura si instalatii!
2. Toate planurile de fundatii se vor citi impreuna!

PROIECTANT GENERAL: ASOCIEREA

BAU STARK S.R.L.
Str. Rudeni, Nr. 38, Chiliile, Jud. Bîrv
Tel: 0749 998 670, 021 320 49 45
e-mail: office@baustark.ro
Reg.Com.: J23/1441/01/2016
CUI: RO 30917324

MINIMED SOLUTIONS S.R.L.
Calea Giulesti, Nr. 23, Sector 6, Bucuresti
Tel: 021.538.35.16
Reg.Com.: J40/1276/2006
CUI: RO 23144897

PROFESSIONAL TECH CONSTRUCT DESIGN S.R.L. (FOSTA HOSPITAL PROJECT & CONSULTING S.R.L.)
Soseaua Dudesti - Pantelimon, Nr. 44, Sector 3
Tel: 021.348.67.72
Reg.Com.: J40/446/2008
CUI: RO 18488010

HOSPITAL TECHNICAL SOLUTIONS S.R.L.
Soseaua Dudesti - Pantelimon, Nr. 44, Sector 3
Tel: 037.203.24.65
Reg.Com.: J40/6134/2018
CUI: RO 39292806

PROIECTANT DE SPECIALITATE REZISTENTA:

BAU STARK S.R.L.
Str. Rudeni, Nr. 38, Chiliile, Jud. Bîrv, Sector 1, Bucuresti
Tel: 0749 998 670, 021 320 49 45
e-mail: office@baustark.ro
Reg.Com.: J23/1441/01/2016
CUI: RO 30917324

	NUME	SEMNATURA
SEF DE PROIECT	Arh. Eugen Banuta	
PROIECTAT	Ing. Catalin Damian	
PROIECTAT/DESENAT	Ing. Catalin Damian	

BENEFICIAR:

JUDETUL ARGES - SPITALUL DE URGENTA PITESTI

DENUMIRE PROIECT:

EXTINDERE SI DOTARE SPATII DE URGENTA SI AMENAJARI INCINTA SPITALUL JUDETEAN DE URGENTA PITESTI

ADRESA PROIECT: ALEEA SPITALULUI NR. 36, PITESTI

TITLUL PLANSEI:

TRONSON 1
PLAN ANSAMBLU S12

PROIECT NR. BSTK186
FAZA P.T. + D.E.
SPECIALITATEA REZISTENTA

SCARA	DATA	REVIZIA	PLANSA
1:20 ; 1:10	2021	00	1

R 73