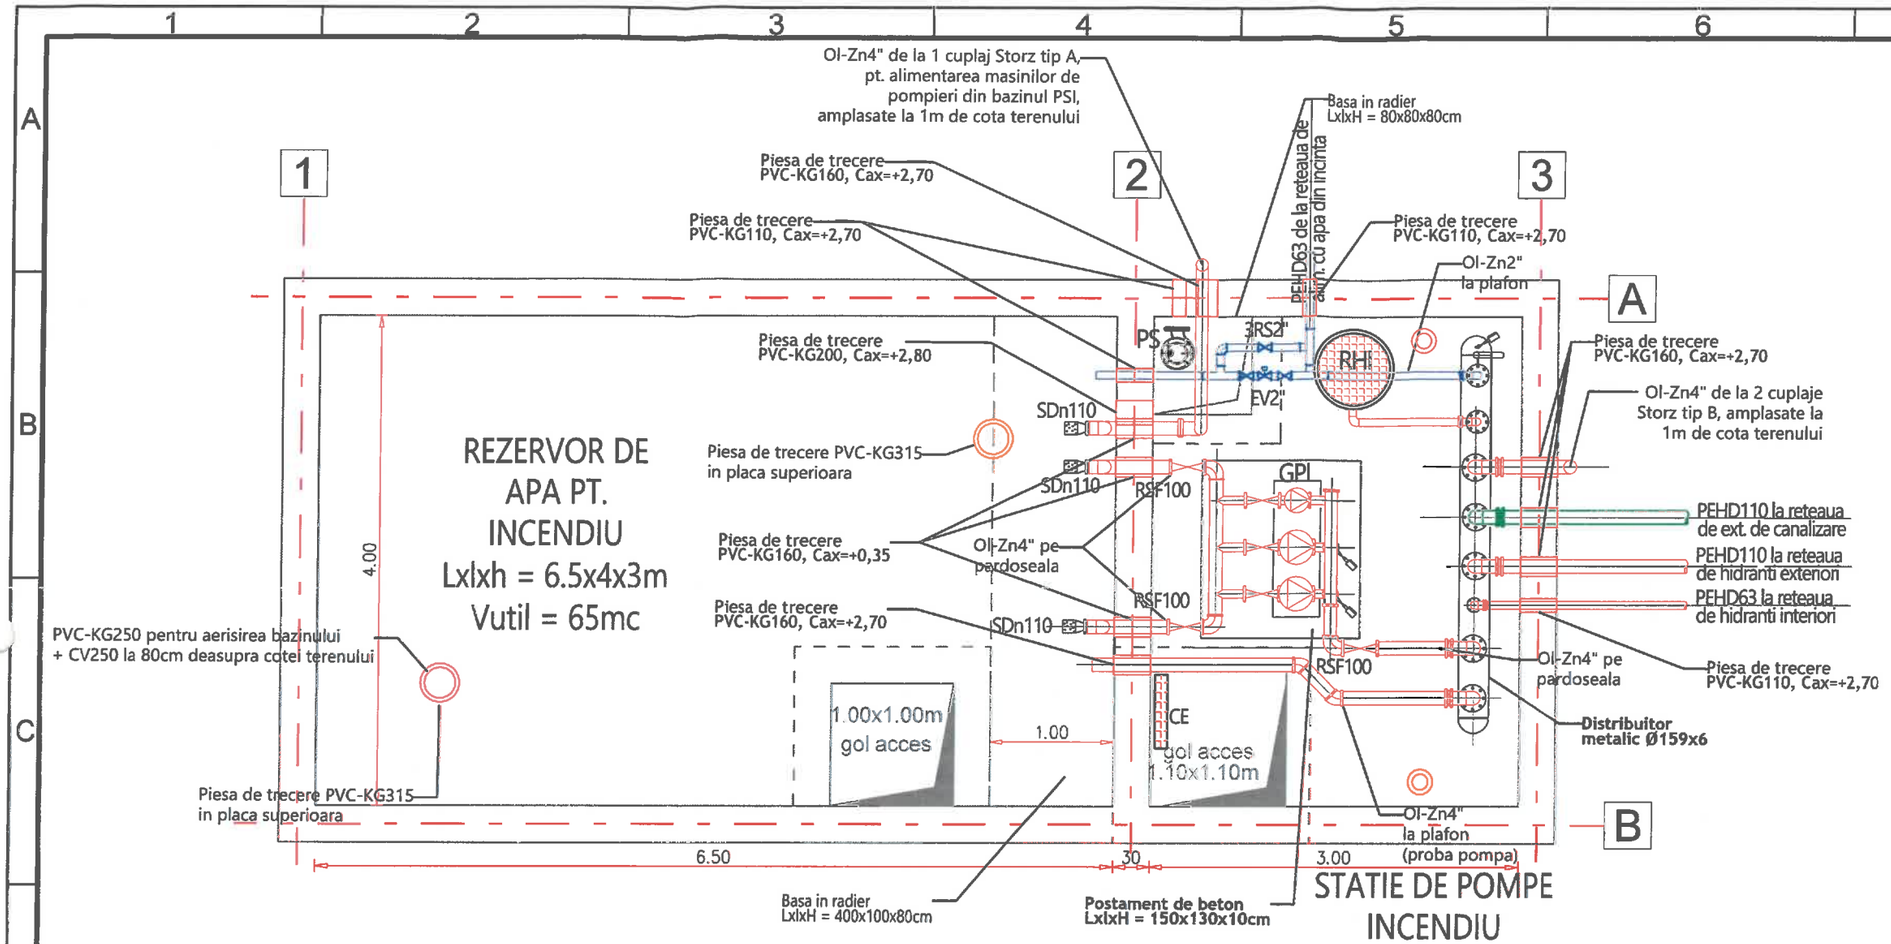

LEGENDA

RSF	Robinet cu sfera si flansa
SP	Sifon de pardoseala PVC cu iesire Ø100mm
RS	Robinet de trecere cu sfera
CR	Clapeta de retinere cu arc
SS	Supapa de siguranta cu arc 10bar
EV	Electrovana
AV	Amortizor de vibratii
TN	Traductor de nivel
SDn65	Sorb
D2"	Debitmetru
i=0.02	Indica panta conductei

PETRESCU E. GHEORGHE ROMÂNIA MLPTL NR. 05845 Is A; B; C; D; E; F INGINER VERIFICATOR PROIECTE

S.C. BAU STARK S.R.L. BAU STARK PROIECTARE ROMANIA

SPECIFICATIE TEHNICA ECHIPAMENTE

Simbol	Denumire	Caracteristici	Scop	Actionare,semnalizari
GPI	Grup de pompare pentru apa stins incendiu cu hidranti interiori si exteriori compus din: · doua electropompe orizontale (1A+1R) cu rotor uscat pentru apa stins incendiu · o electropompa pilot cu rotor uscat pentru circulatie apa potabila · armaturi inchidere si retinere · presostate, manometre; · distribuitor pe aspiratie si refulare; · tablou electric de alimentare si comanda	Q = 2 x 25,6mc/h; H = 56mCA; P = 2 x 7,5kW; U = 400V/ 50Hz	Asigura debitul si presiunea la instalatia de stins incendiu	- Manual si automat prin intermediul presostatelor *H pornire = 46mCA *H oprire = 56mCA - Oprire la nivel minim in rezervorul tampon RTI (protectie la lipsa apa)
		Q = 3,6mc/h; H = 55mCA; P = 2kW;	Asigura circulatia de apa in instalatia de stins incendiu	- Manual si automat prin intermediul presostatelor *H pornire = 47mCA *H oprire = 55mCA - Oprire la nivel minim in rezervorul tampon pentru incendiu (protectie la lipsa apa)
RHI	Rezervor cu membrana (hidrofor) echipat cu sesizor de spargere a membranei	Pn 10bar, V=300l	Mentinere presiune si asigurare automatizare in reteaua de incendiu	
PS	Electropompa submersibila pentru evacuare ape accidentale, echipata cu: - intrerupator cu plutitor; - armaturi de inchidere si retinere	Q =15mc/h; H = 8mCA Pmax = 3,0kW U = 400V/50Hz	Evacuarea apelor accidentale din statia de pompare	
CE	Convector electric prevazut cu termostat reglabil si termostat de siguranta	Pmax = 1,0kW U = 230V/50Hz	Mentinerea temperaturii optime in statia de pompare	

Nr. Autorizatii/Atestate:
ANRE nr.15262/04-11-2019
ISU seria A nr.8391/12-09-2018
ISU seria A nr.8392/12-09-2018
ISU seria A nr.8393/12-09-2018

- Clasa de importanţă conform P100-1/2013 - "I";
- Categoria de importanţă "A", conform HG 766/97;
- Clădire civilă cu gradul I de rezistenţă la foc şi risc mic de incendiu.

PROIECTANT GENERAL: ASOCIEREA

BAU STARK S.R.L.
Str. Rudeni, Nr. 38, Chitila, Jud. Ilfov
Tel: 0749 998 670, 021 320 40 45
e-mail: office@baustark.ro
Reg.Com.: J23/144/19/01/2016
CUI: RO 30917324

MINIMED SOLUTIONS S.R.L.
Calea Giulesti, Nr. 23, Sector 6, Bucuresti
Tel: 021.538.35.16
Reg.Com.: J40/1276/2006
CUI: RO 23144897

PROFESSIONAL TECH CONSTRUCT DESIGN S.R.L. (FOSTA HOSPITAL PROJECT & CONSULTING S.R.L.)
Soseaua Dudesti - Pantelimon, Nr. 44, Sector 3
Tel: 021.348.67.72
Reg.Com.: J40/4448/2006
CUI: RO 18488010

HOSPITAL TECHNICAL SOLUTIONS S.R.L.
Soseaua Dudesti - Pantelimon, Nr. 44, Sector 3
Tel: 037.203.24.65
Reg.Com.: J40/6134/2018
CUI: RO 39292806

BENEFICIAR:

JUDETUL ARGES - SPITALUL DE URGENTA PITESTI

DENUMIRE PROIECT:

EXTINDERE SI DOTARE SPATII DE URGENTA SI AMENAJARI INCINTA SPITALUL JUDETEAN DE URGENTA PITESTI

ADRESA PROIECT: ALEEA SPITALULUI NR. 36, PITESTI

PROIECTANT DE SPECIALITATE INSTALATII:

METRANS ENGINEERING S.R.L.
Calea Rahovei, nr. 266-268, Corp C2, parter, camera 02, Sector 5, Bucuresti
Tel: +4 0723 218 102
e-mail: office@me-trans.ro
Reg. Com.: J40/9129/2018
CUI: RO 39543312

	NUME	SEMNATURA
SEF DE PROIECT	Arh. Eugen Banuta	
PROIECTAT	Ing. Andrei Goiciu	
PROIECTAT/DESENAT	Ing. Mariola Berbece	

TITLUL PLANSEI:

STATIE DE POMPE STINGERE INCENDIU

PROIECT NR. BSTK186

FAZA PTE

SPECIALITATEA INSTALATII SANITARE

SCARA	DATA	REVIZIA	PLANSA
1:50	2021	00	6

IS06

2A4 297x420=0.12m²